


Annexe 1 : plan spécial "Les Endroits" en vigueur

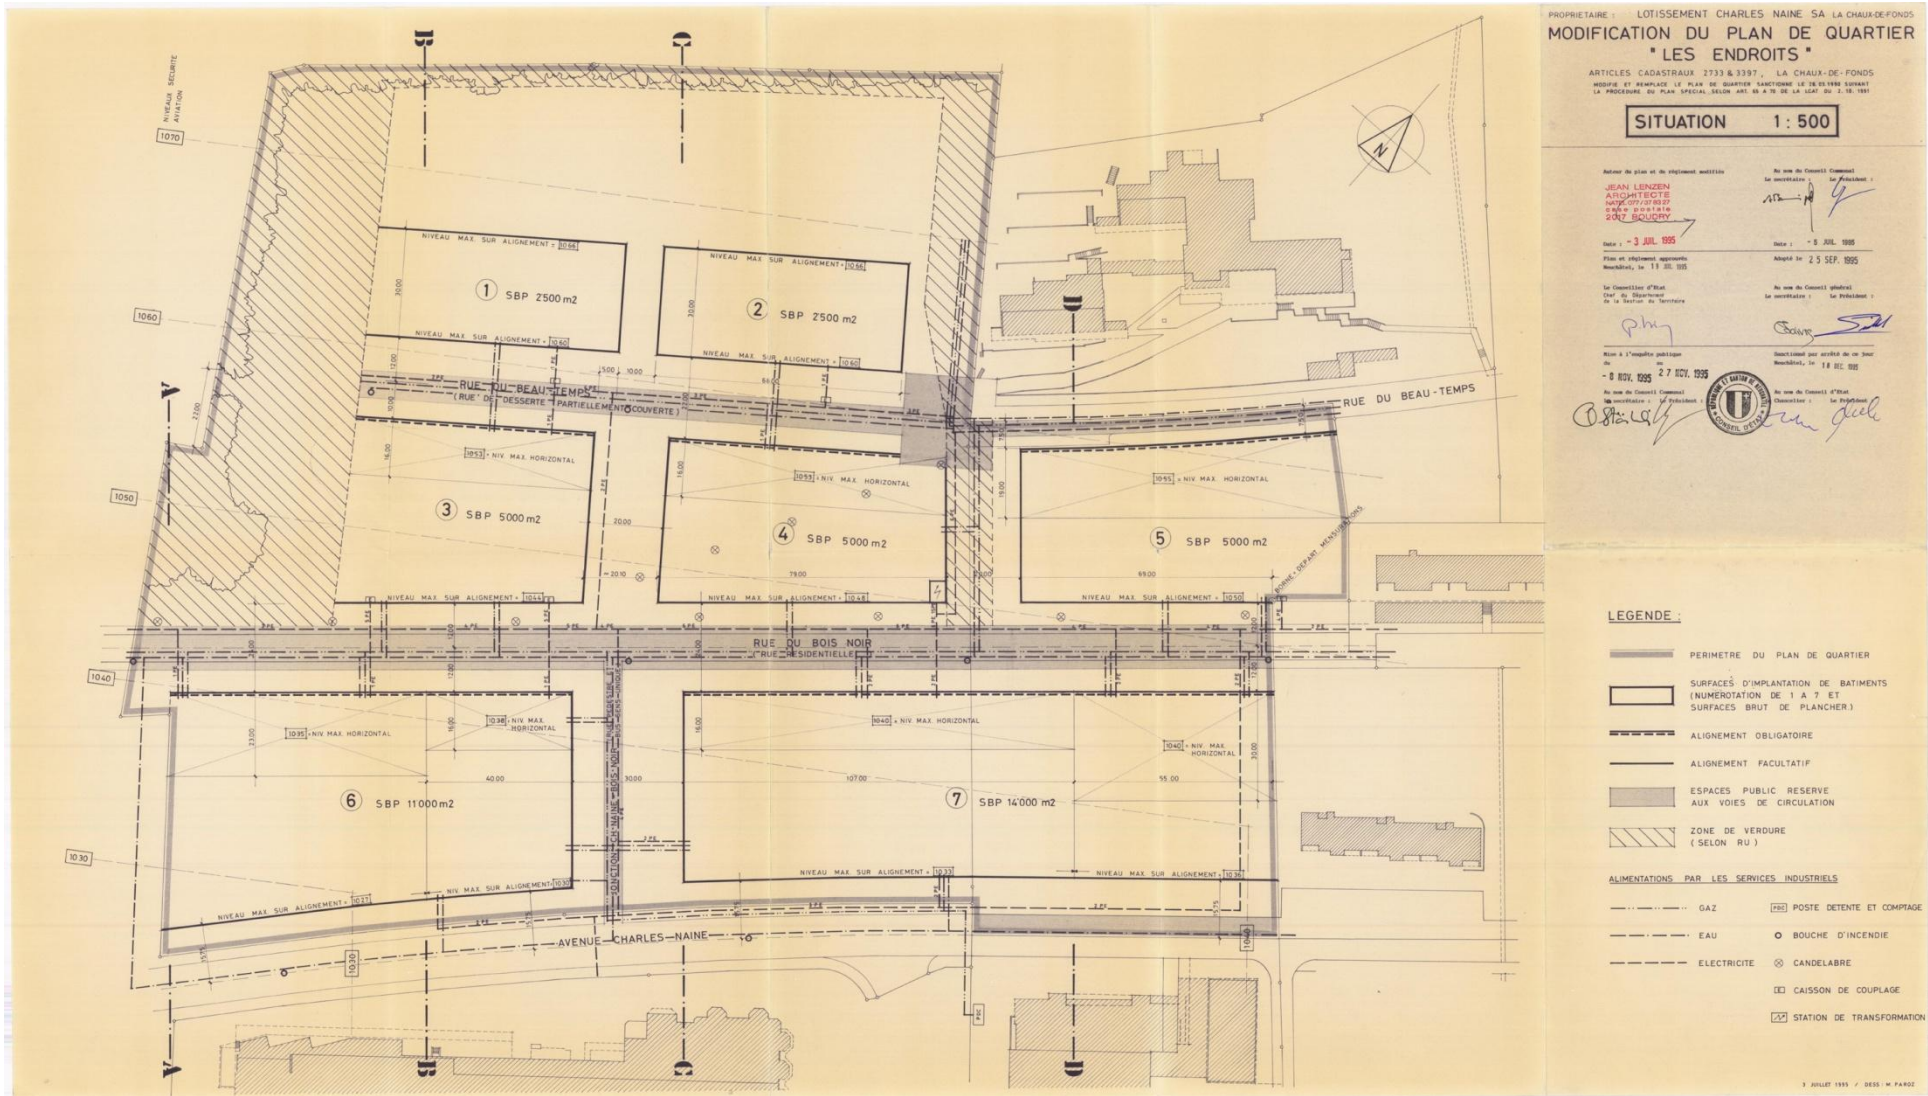

Périmètre	1	2	3	4	5	6	7
Affectation	habitat	Habitat	Mixte	Mixte	Mixte	Mixte	Mixte
SBP (m2)	2500	2500	5000	5000	5000	11000	14000

Droits à bâtir en vigueur