




Extrait modifiant le plan de la zone d'urbanisation 2
sanctionné le 11 août 1999


N° de plan:	Desauteur:	Mise à jour:	L'urbaniste:	Format:
1	chr	09.06.06	FST	42/29.7

LEGENDE:


	ZA	Zone agricole
	ZHMD	Zone d'habitation à moyenne densité
	ZHFD	Zone d'habitation à faible densité
	ZUP	Zone d'utilité publique
	ZSE 1	Zone de sport équestre 1
	ZSE 2	Zone de sport équestre 2
	ZI	Zone industrielle
	ZV	Zone de verdure
		Domaine CFF

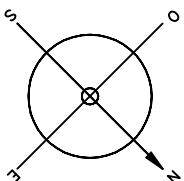

ETAT AVANT MODIFICATION

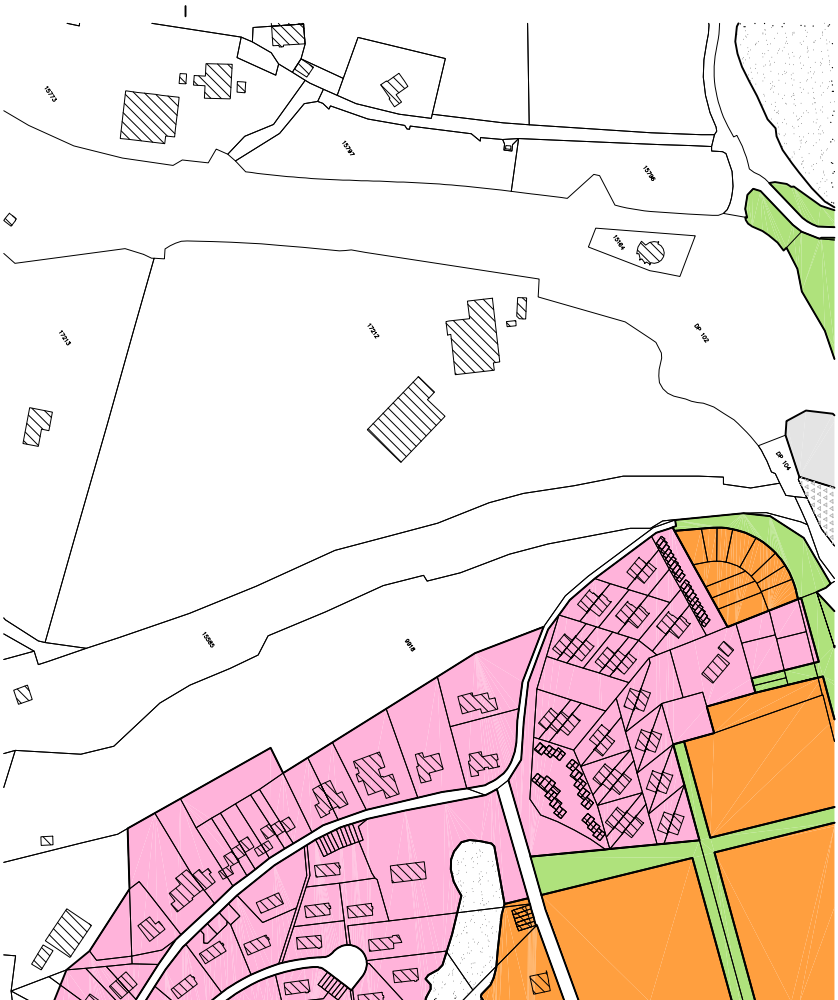

ETAT APRES MODIFICATION

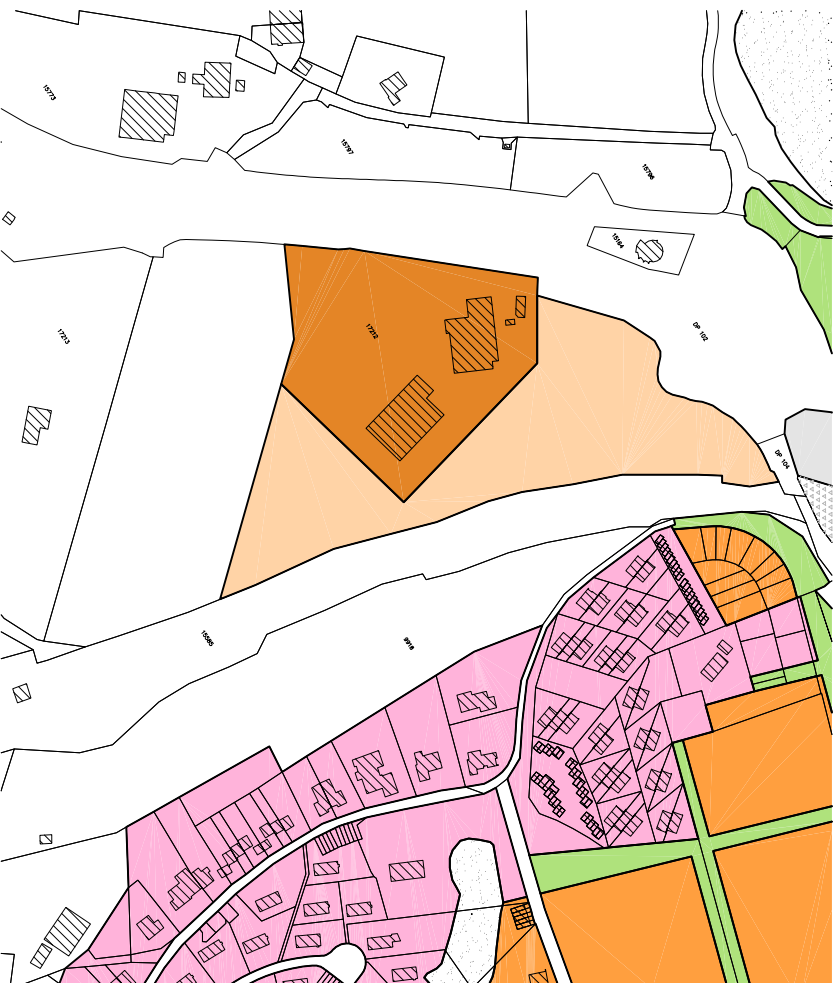

Echelle 1/5000

