Passerelle sur voie CJ
Les Cornes-Morel
2300 La Chaux-de-Fonds

Variante passerelle

Plan d'ensemble

Situation et coupes

N° plan	3068-31-PG001	Niveau de référence		Modification (s)	Date (s)
				A	
Date	27.05.2025	Format	63 x 126 = 0.76 m²	B	
		Echelle (s)	1:100 - 1:20	C	
Dess.	JLB / ADS	Contrôle		D	
		Chef de projet	JUL	E	

gvh ingénieurs civils EPF-SIA
La Chaux-de-Fonds sa
Promenade 12 I CH2300 La Chaux-de-Fonds I Tél. +41 (0) 32 910 93 00 I Fax +41 (0) 32 910 93 09
chaux-de-fonds@gvh.ch I www.gvh.ch

Maître d'ouvrage	Architecte	Direction des travaux	Entreprise
Ville de La Chaux-de-Fonds Service technique Passage Léopold-Robert 3 2300 La Chaux-de-Fonds +41 (0) 32 967 64 14			

Modifié le	Dess.	Contrôle	Visa chef projet	Modification
A				
B				
C				
D				
E				
F				

Situation 1:100

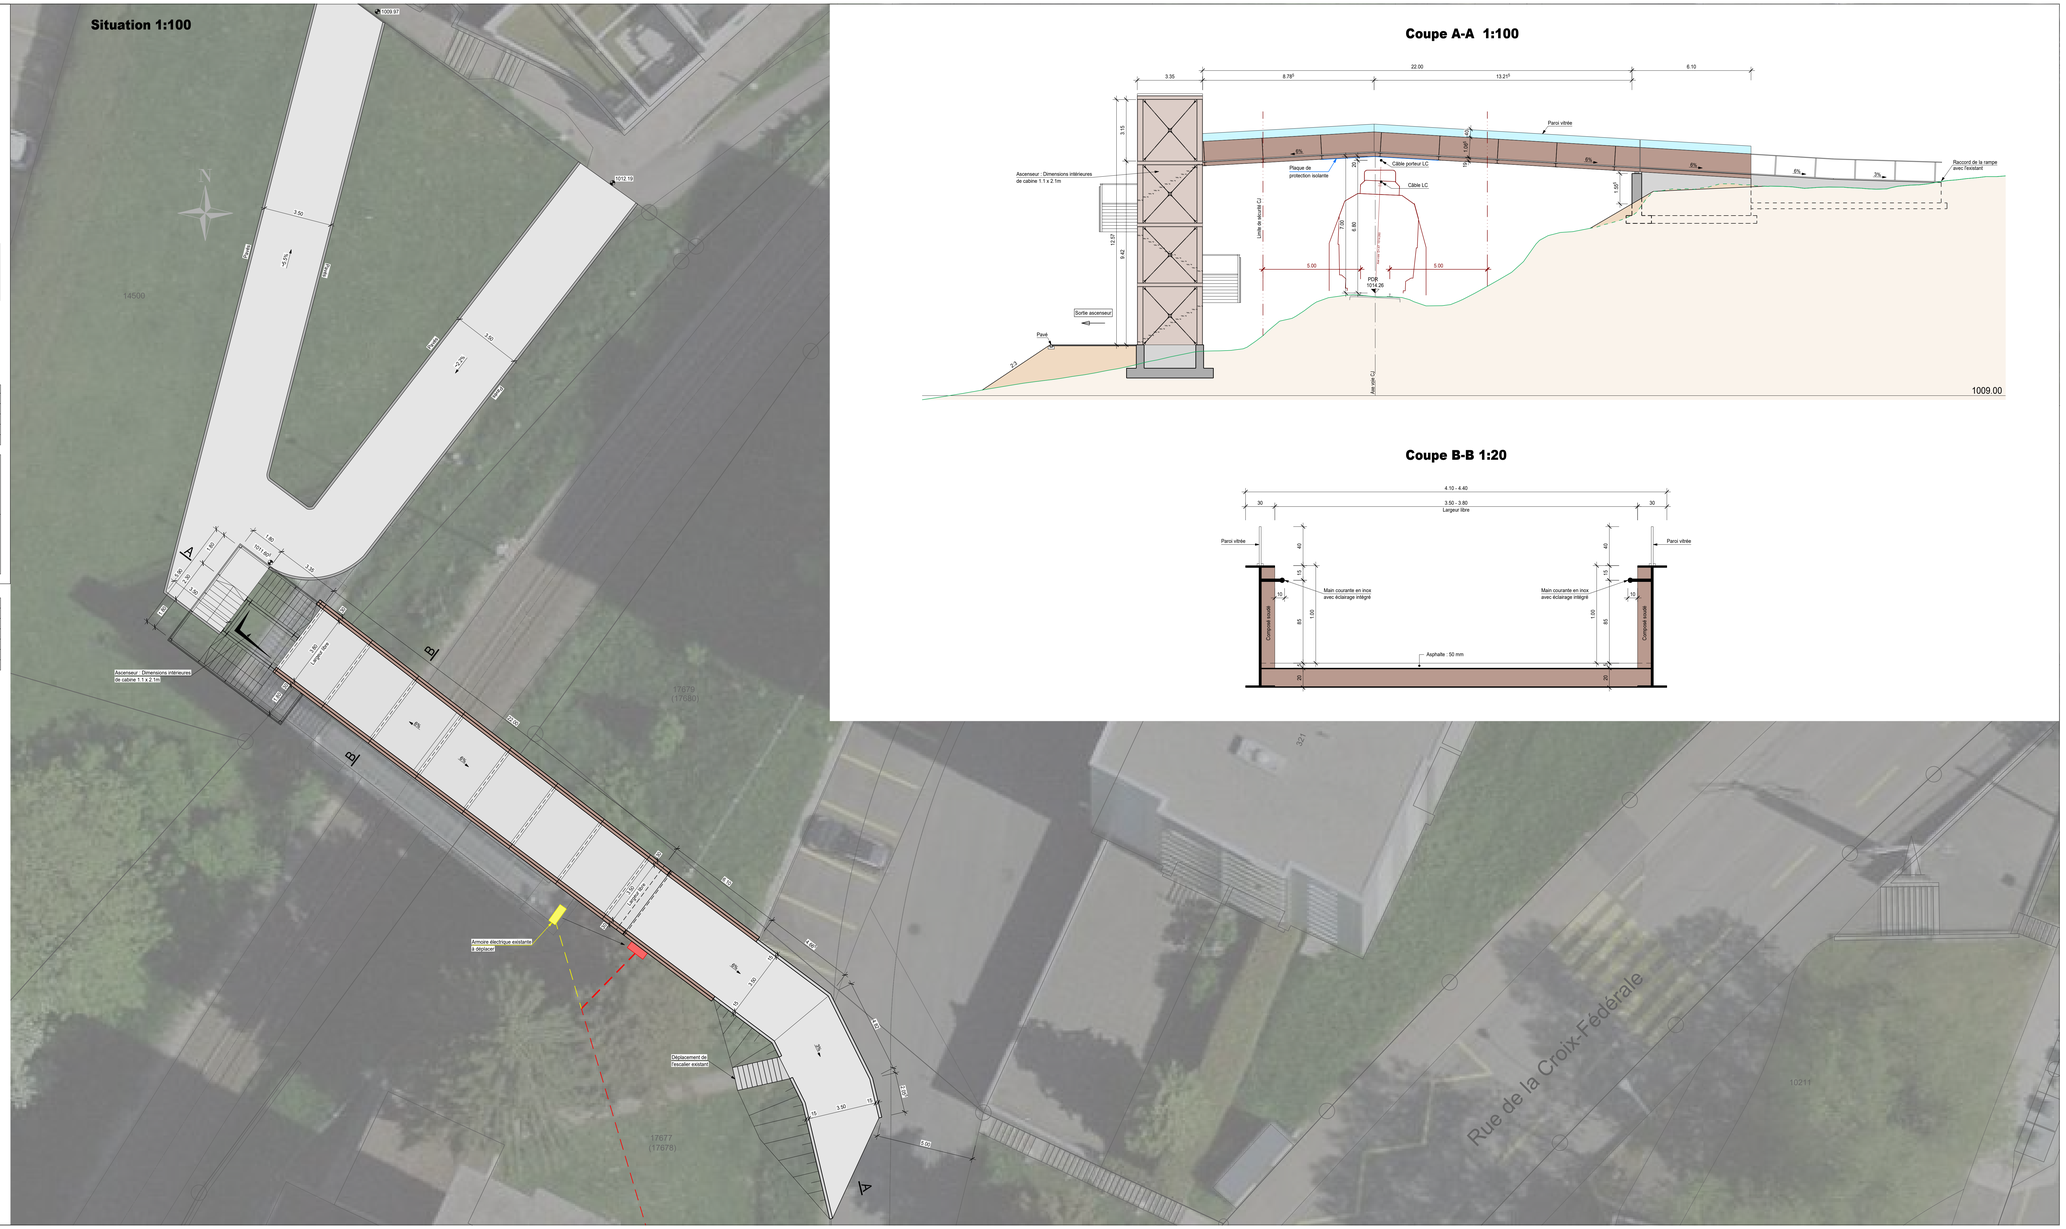

Coupe A-A 1:100

Coupe B-B 1:20