


VILLE DE LA CHAUX-DE-FONDS

**POSE D'UN REVETEMENT ANTI-BRUIT
SELON DEVIS NO 5316,
OUVRAGE 07-301**

ECHELLE 1:1000

SERVICE TECHNIQUE
TRAVAUX PUBLICS
DATE: JANVIER 2007
DES. T.M.

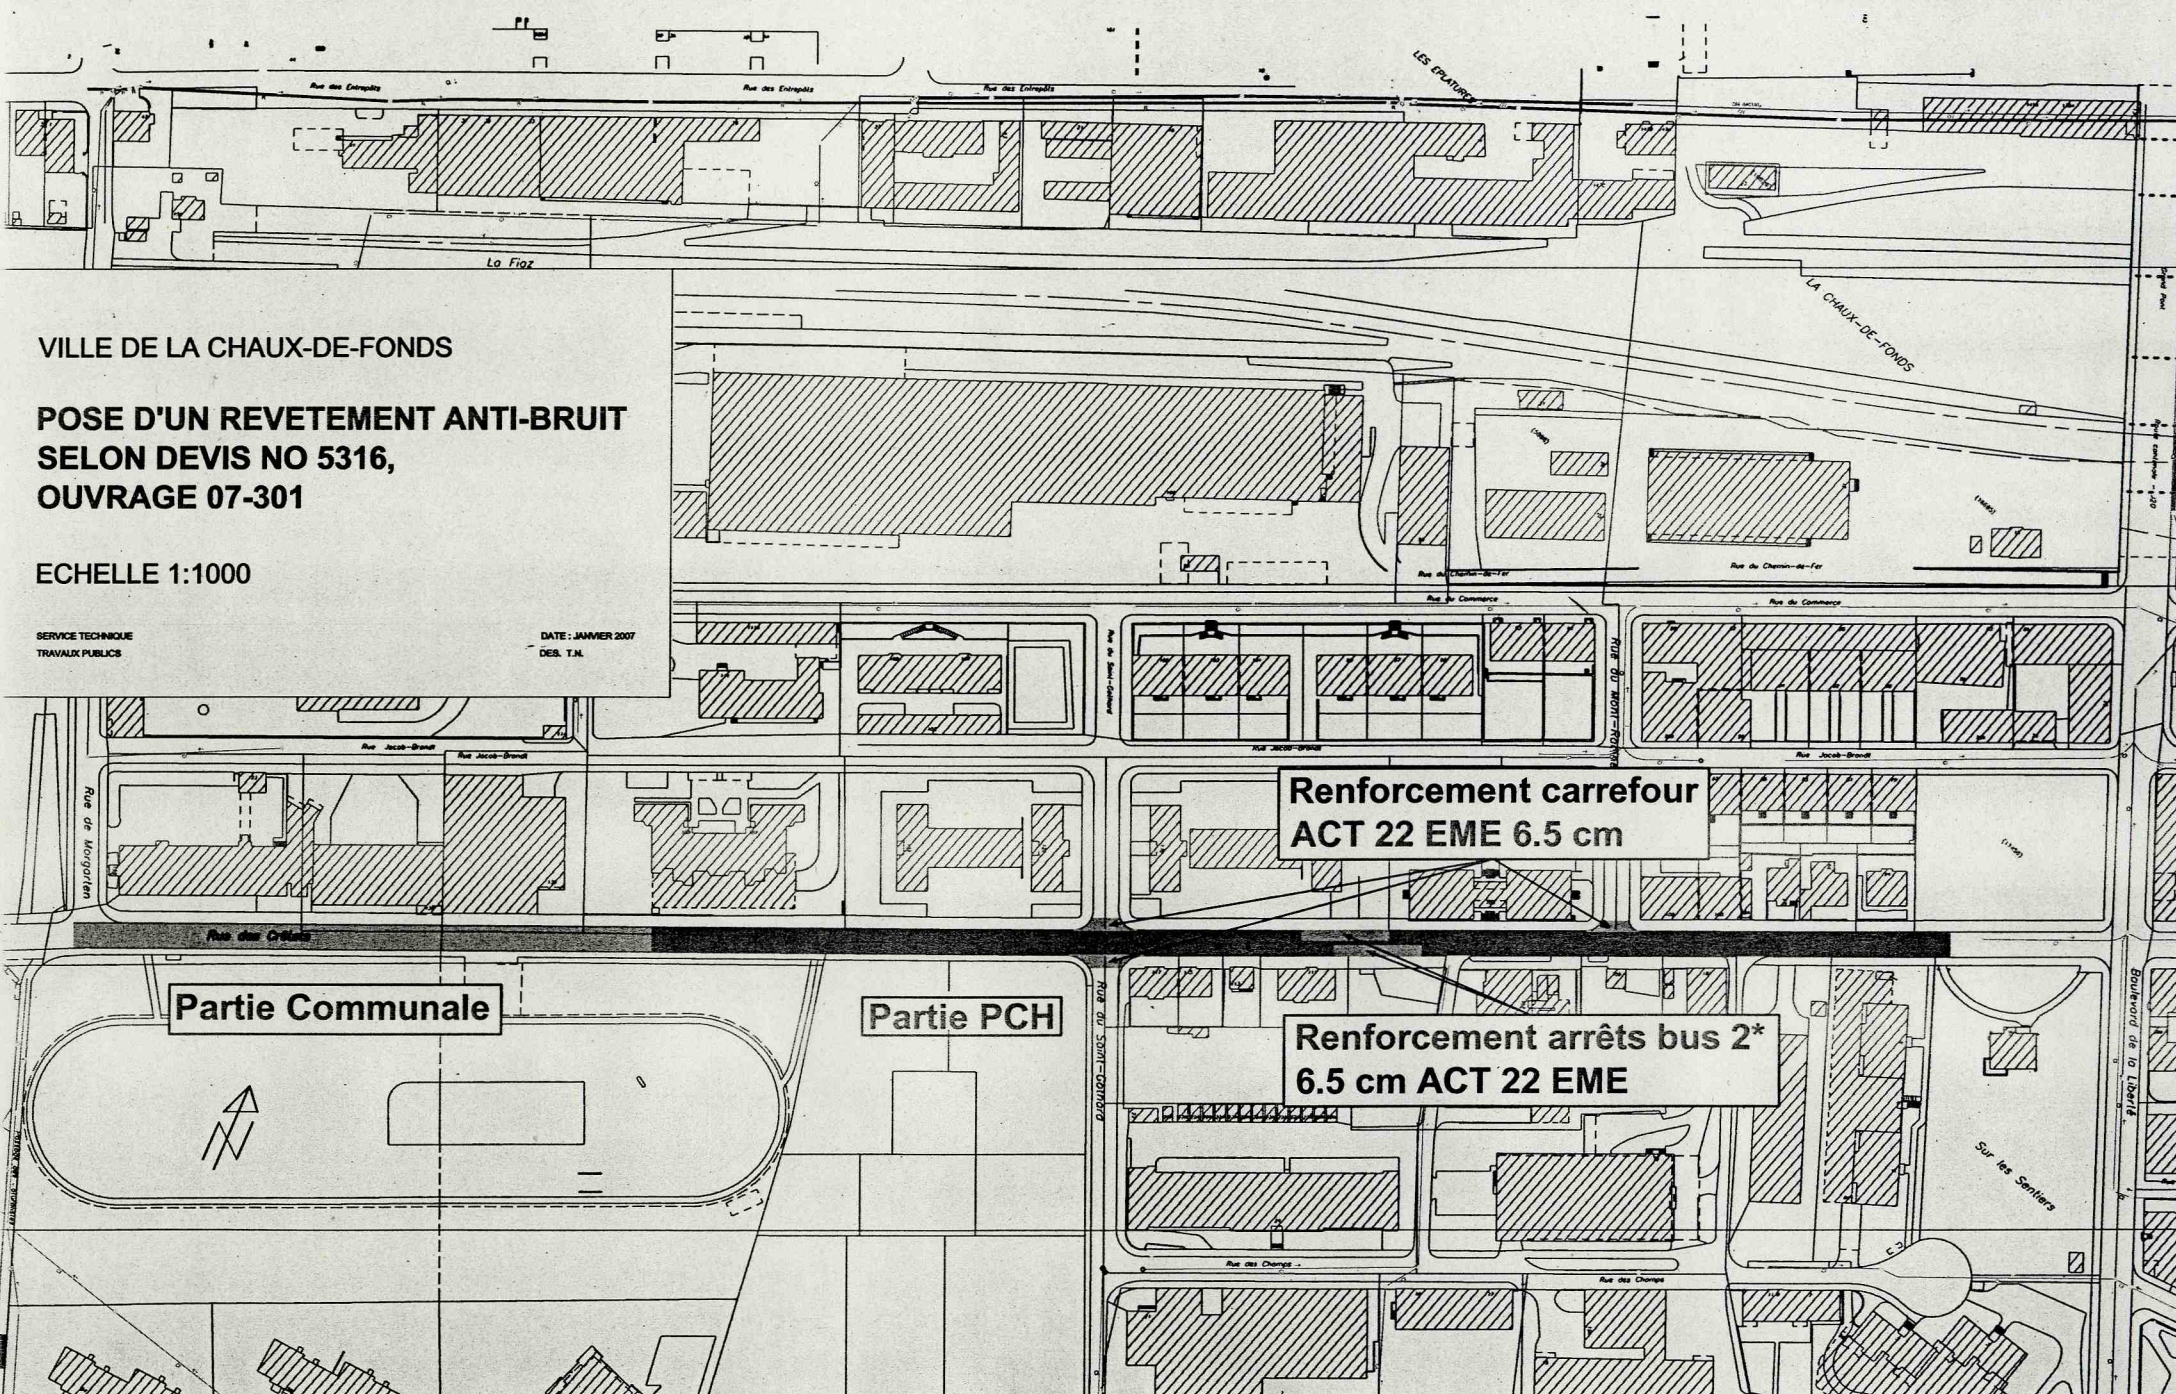

**Renforcement carrefour
ACT 22 EME 6.5 cm**

**Renforcement arrêts bus 2*
6.5 cm ACT 22 EME**

Partie Communale

Partie PCH

Sur les Sentiers