



VILLE DE LA CHAUX-DE-FONDS

DEZONAGE OUEST DE NEODE art. 6282 et 6283 Epl.

Extrait modifiant le plan de la zone d'urbanisation 2
sanctionné le 11 août 1999

Echelle:
1/5000

Date:
13.12.05

N° de plan:
1

Dessinateur:
chr

Mise à jour:
09.06.06

Urbaniste:
FST


Format:
42/29.7

SERVICE D'URBANISME


LEGENDE:

ZA	Zone agricole
ZV	Zone de verdure
ZHFD	Zone d'habitation à faible densité
ZUP	Zone d'utilité publique
ZI	Zone industrielle
ZP1	Zone de protection contournée (zone de biotope)
PEAO	Périmètre de protection de l'aéroport


Zone agricole
Zone de verdure
Zone d'habitation à faible densité
Zone d'utilité publique
Zone industrielle
Zone de protection contournée (zone de biotope)
Périmètre de protection de l'aéroport

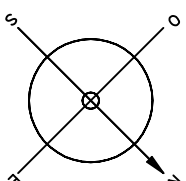

ETAT AVANT MODIFICATION

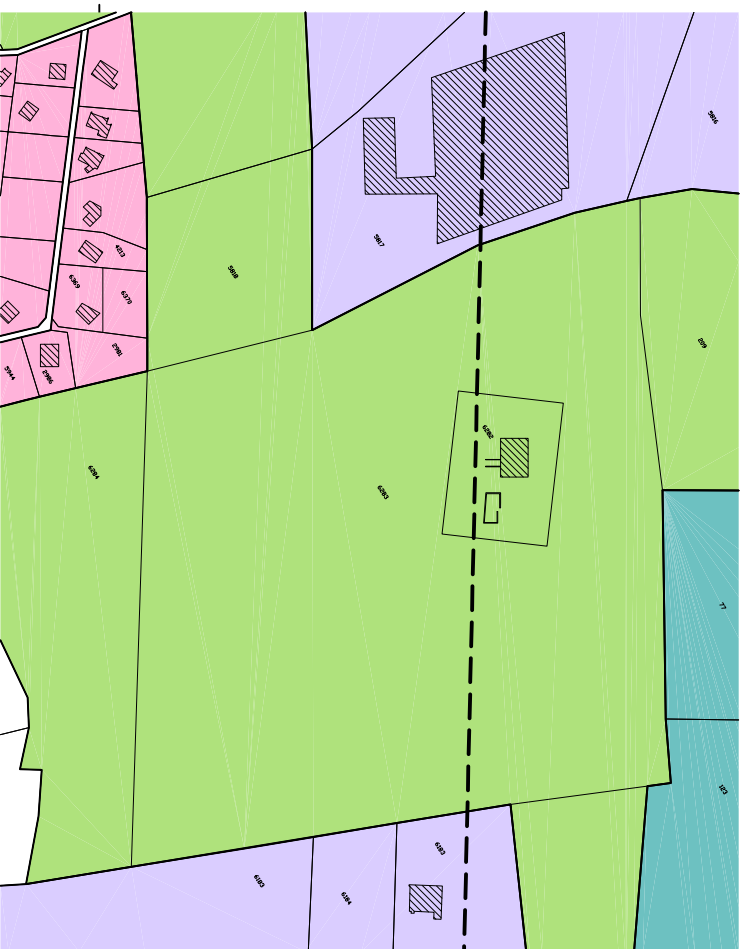

ETAT APRES MODIFICATION

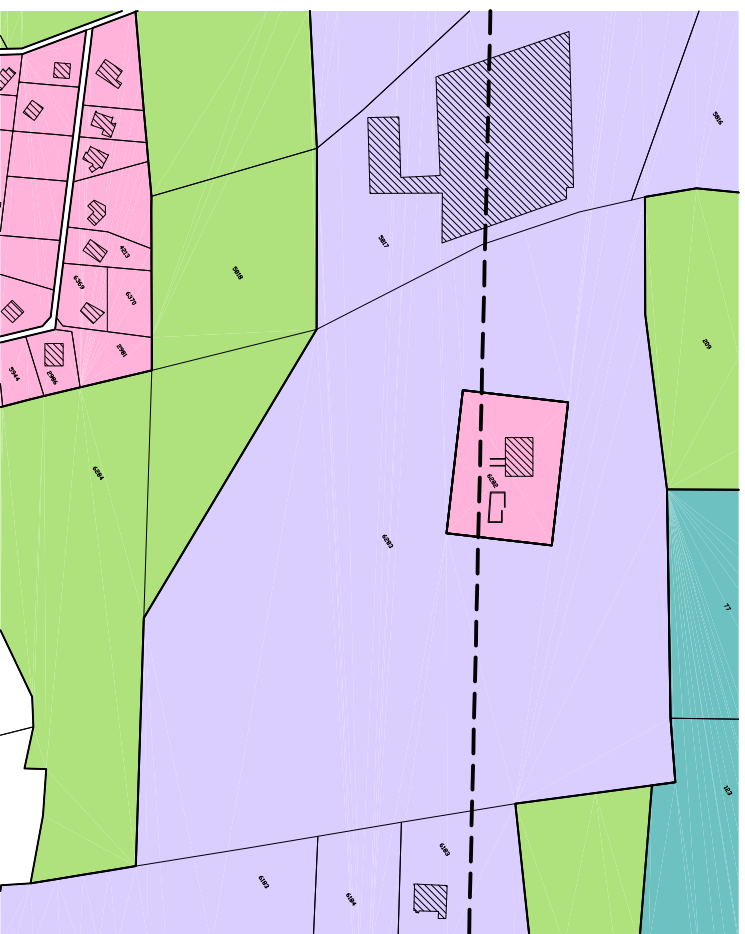

Echelle 1/5000

