Chemins de fer du Jura

Les Chemins de fer du Jura SA
Direction
Rue du Collège 1
CH - 2710 TAVANNES
T +41 (0)32 482 64 52
F +41 (0)32 482 64 59
administration@cjrail.ch
www.transjura.ch

La Chaux-de-Fonds
MÉTROPOLE HORLOGÈRE
CONFÉDÉRATION SUISSE
Services Techniques
Rue de la Serre 64
CH - 2300 LA CHAUX-DE-FONDS
T +41 (0)32 967 64 00
F +41 (0)32 967 64 09
ig.administration.st@ville-ne.ch
www.chaux-de-fonds.ch

N° de ligne:	236 / Chaux-de-fonds - Glovelier, Tronçon km 43.245 - km 43.615
Projet:	**LA CHAUX-DE-FONDS EST**
Chapitre:	C - Renouvellement et correction de la voie

PROJET DEFINITIF Pièce N° **C.2.1.**

Equipement de régulation lumineuse, marquage et signalisation verticale

Plan de situation - Rue du Manège

Les Chemins de fer du Jura SA	Ville de La Chaux-de-Fonds
F. Bolliger Directeur	T. Huguenin-Elie Conseiller communal
I. Perrin Chef de division voie et bâtiments	P. Schneider Ingénieur communal

N° / Plan - Indice: **6082_120 / C01** Echelle: **1:200** Format: **1890 mm X 560 mm**

Mises à jour

Indice	Date	Auteur
1	10.10.2014	MRI
2	18.12.2014	MRI
3		
4		
5		

TRANSITEC
Transitec Ingénieurs-Conseils SA
4, avenue Auguste Tissot | CH - 2006 Lausanne
T +41 (0)32 729 00 00 | F +41 (0)32 729 00 20
E-mail : lausanne@transitec.net

Chef de projet
Marco Simonetti

DSL 05 S- D 19 sau.4q

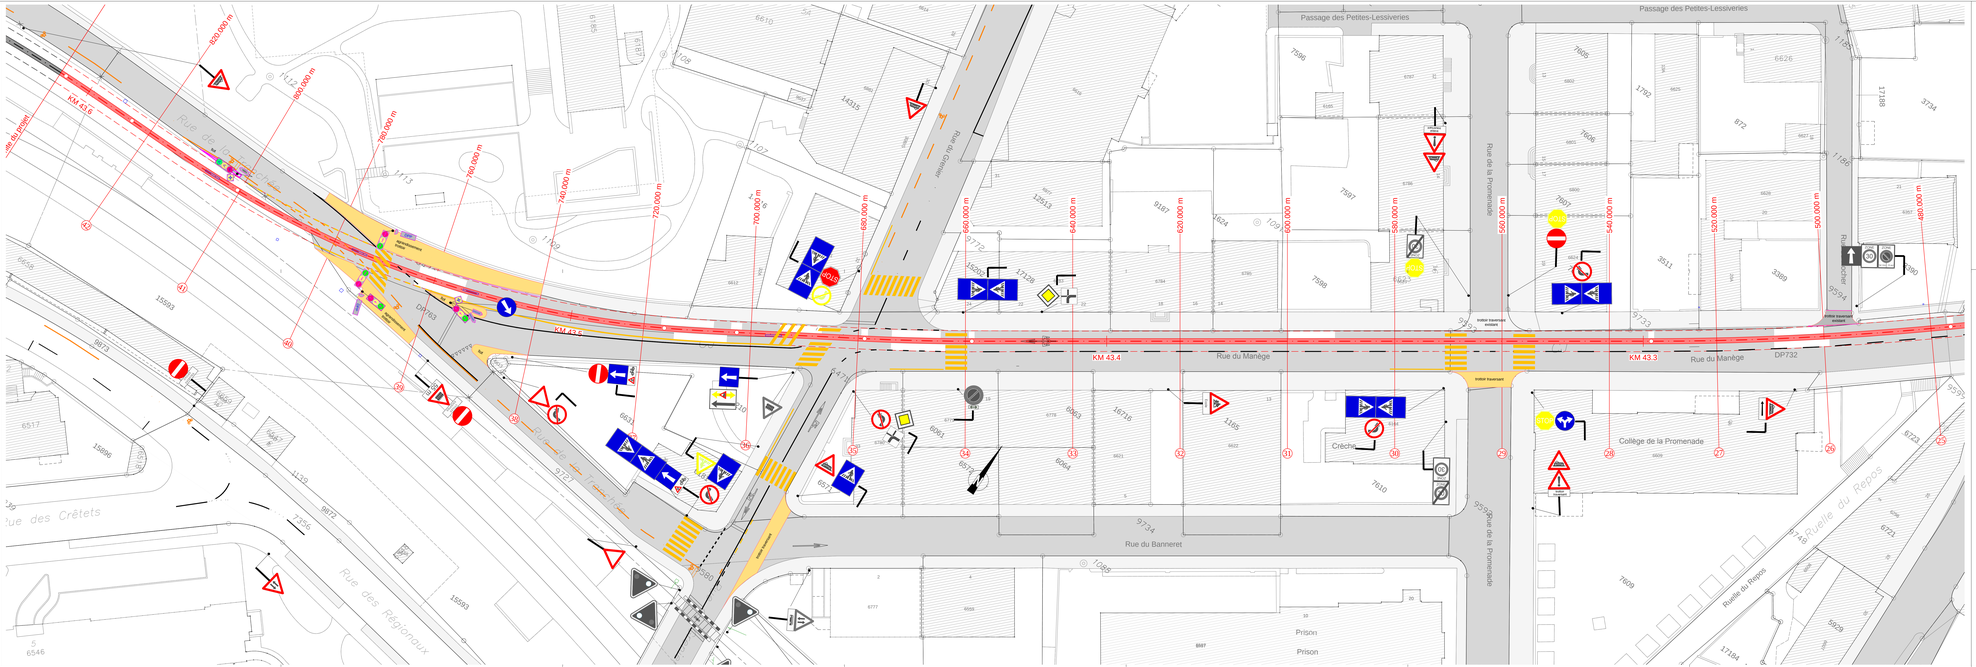

Légende

- Signalisation verticale fixe nouvelle
- Signalisation verticale fixe existante
- Signalisation verticale fixe supprimée
- Armoire de commande pour la régulation lumineuse
- Détection par boucle (exemple bus)
- Radar de détection
- Bouton poussoir
- Lampe quittance bus
- Boîte à feux pour tram/train CJ
- Boîte à feux standard
- Barrière PN
- **Chaussée**
- Trottoir
- Îlot hors trafic
- Rail CJ — Axe CJ