3 Plan 1:100

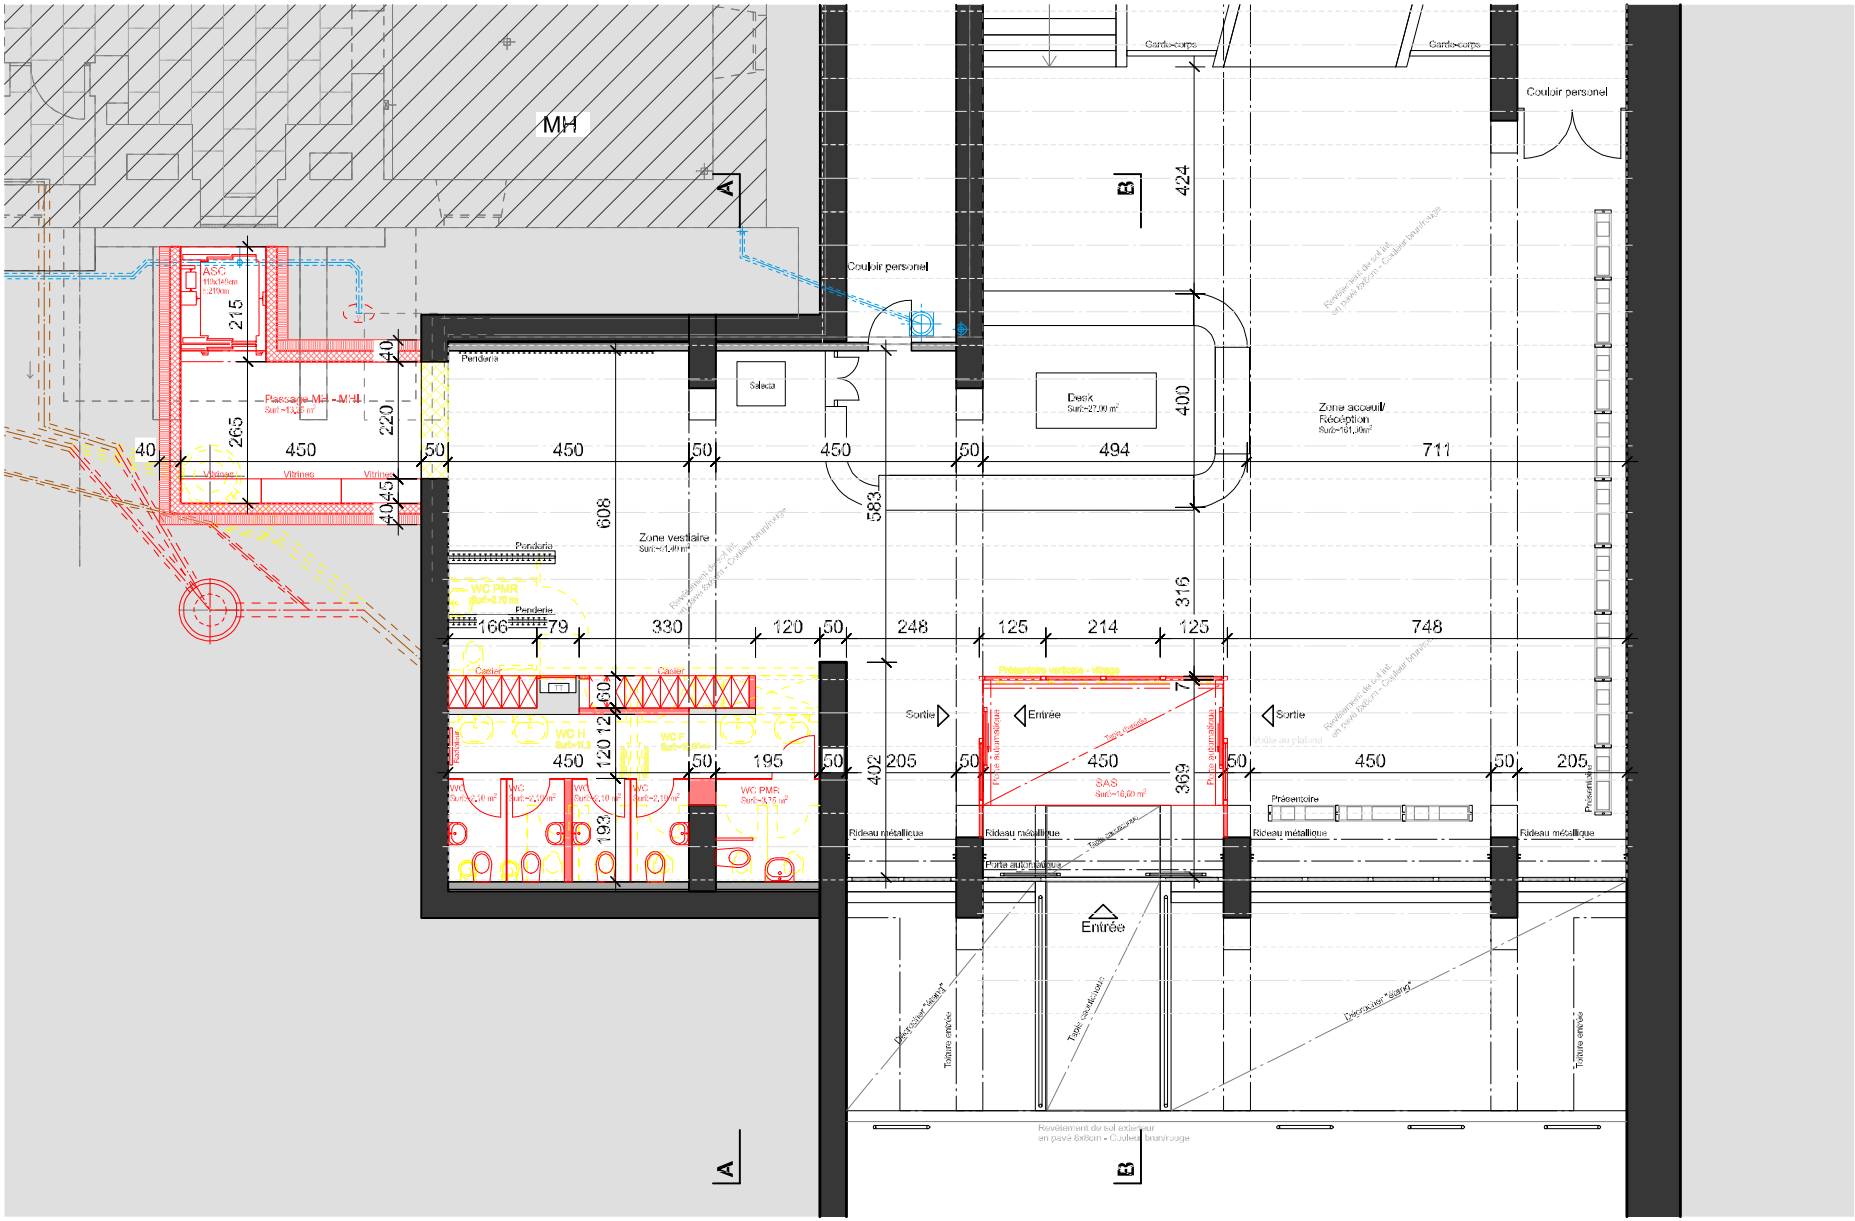
MH
A
B
Couloir personnel
Garde-corps
Pendaria
Saleta
Desk
Zone accueil/
Réception
Zone vestiaire
Vitrines
WC PMR
Caisier
Sortie
Entrée
SAS
Présentoire
Rideau métallique
Porte automatique
Toiture végétale
Revêtement de sol extérieur
en pavé 5x8cm - Coulleur brun/rouge
40
450
50
494
711
424
400
583
608
316
166
79
330
120
248
125
214
748
215
265
220
45
195
205
402
369
193