


ANNEXE 3 : DOSSIER DE PLANS

Par dSA Daniele Stendardo Architectes sàrl

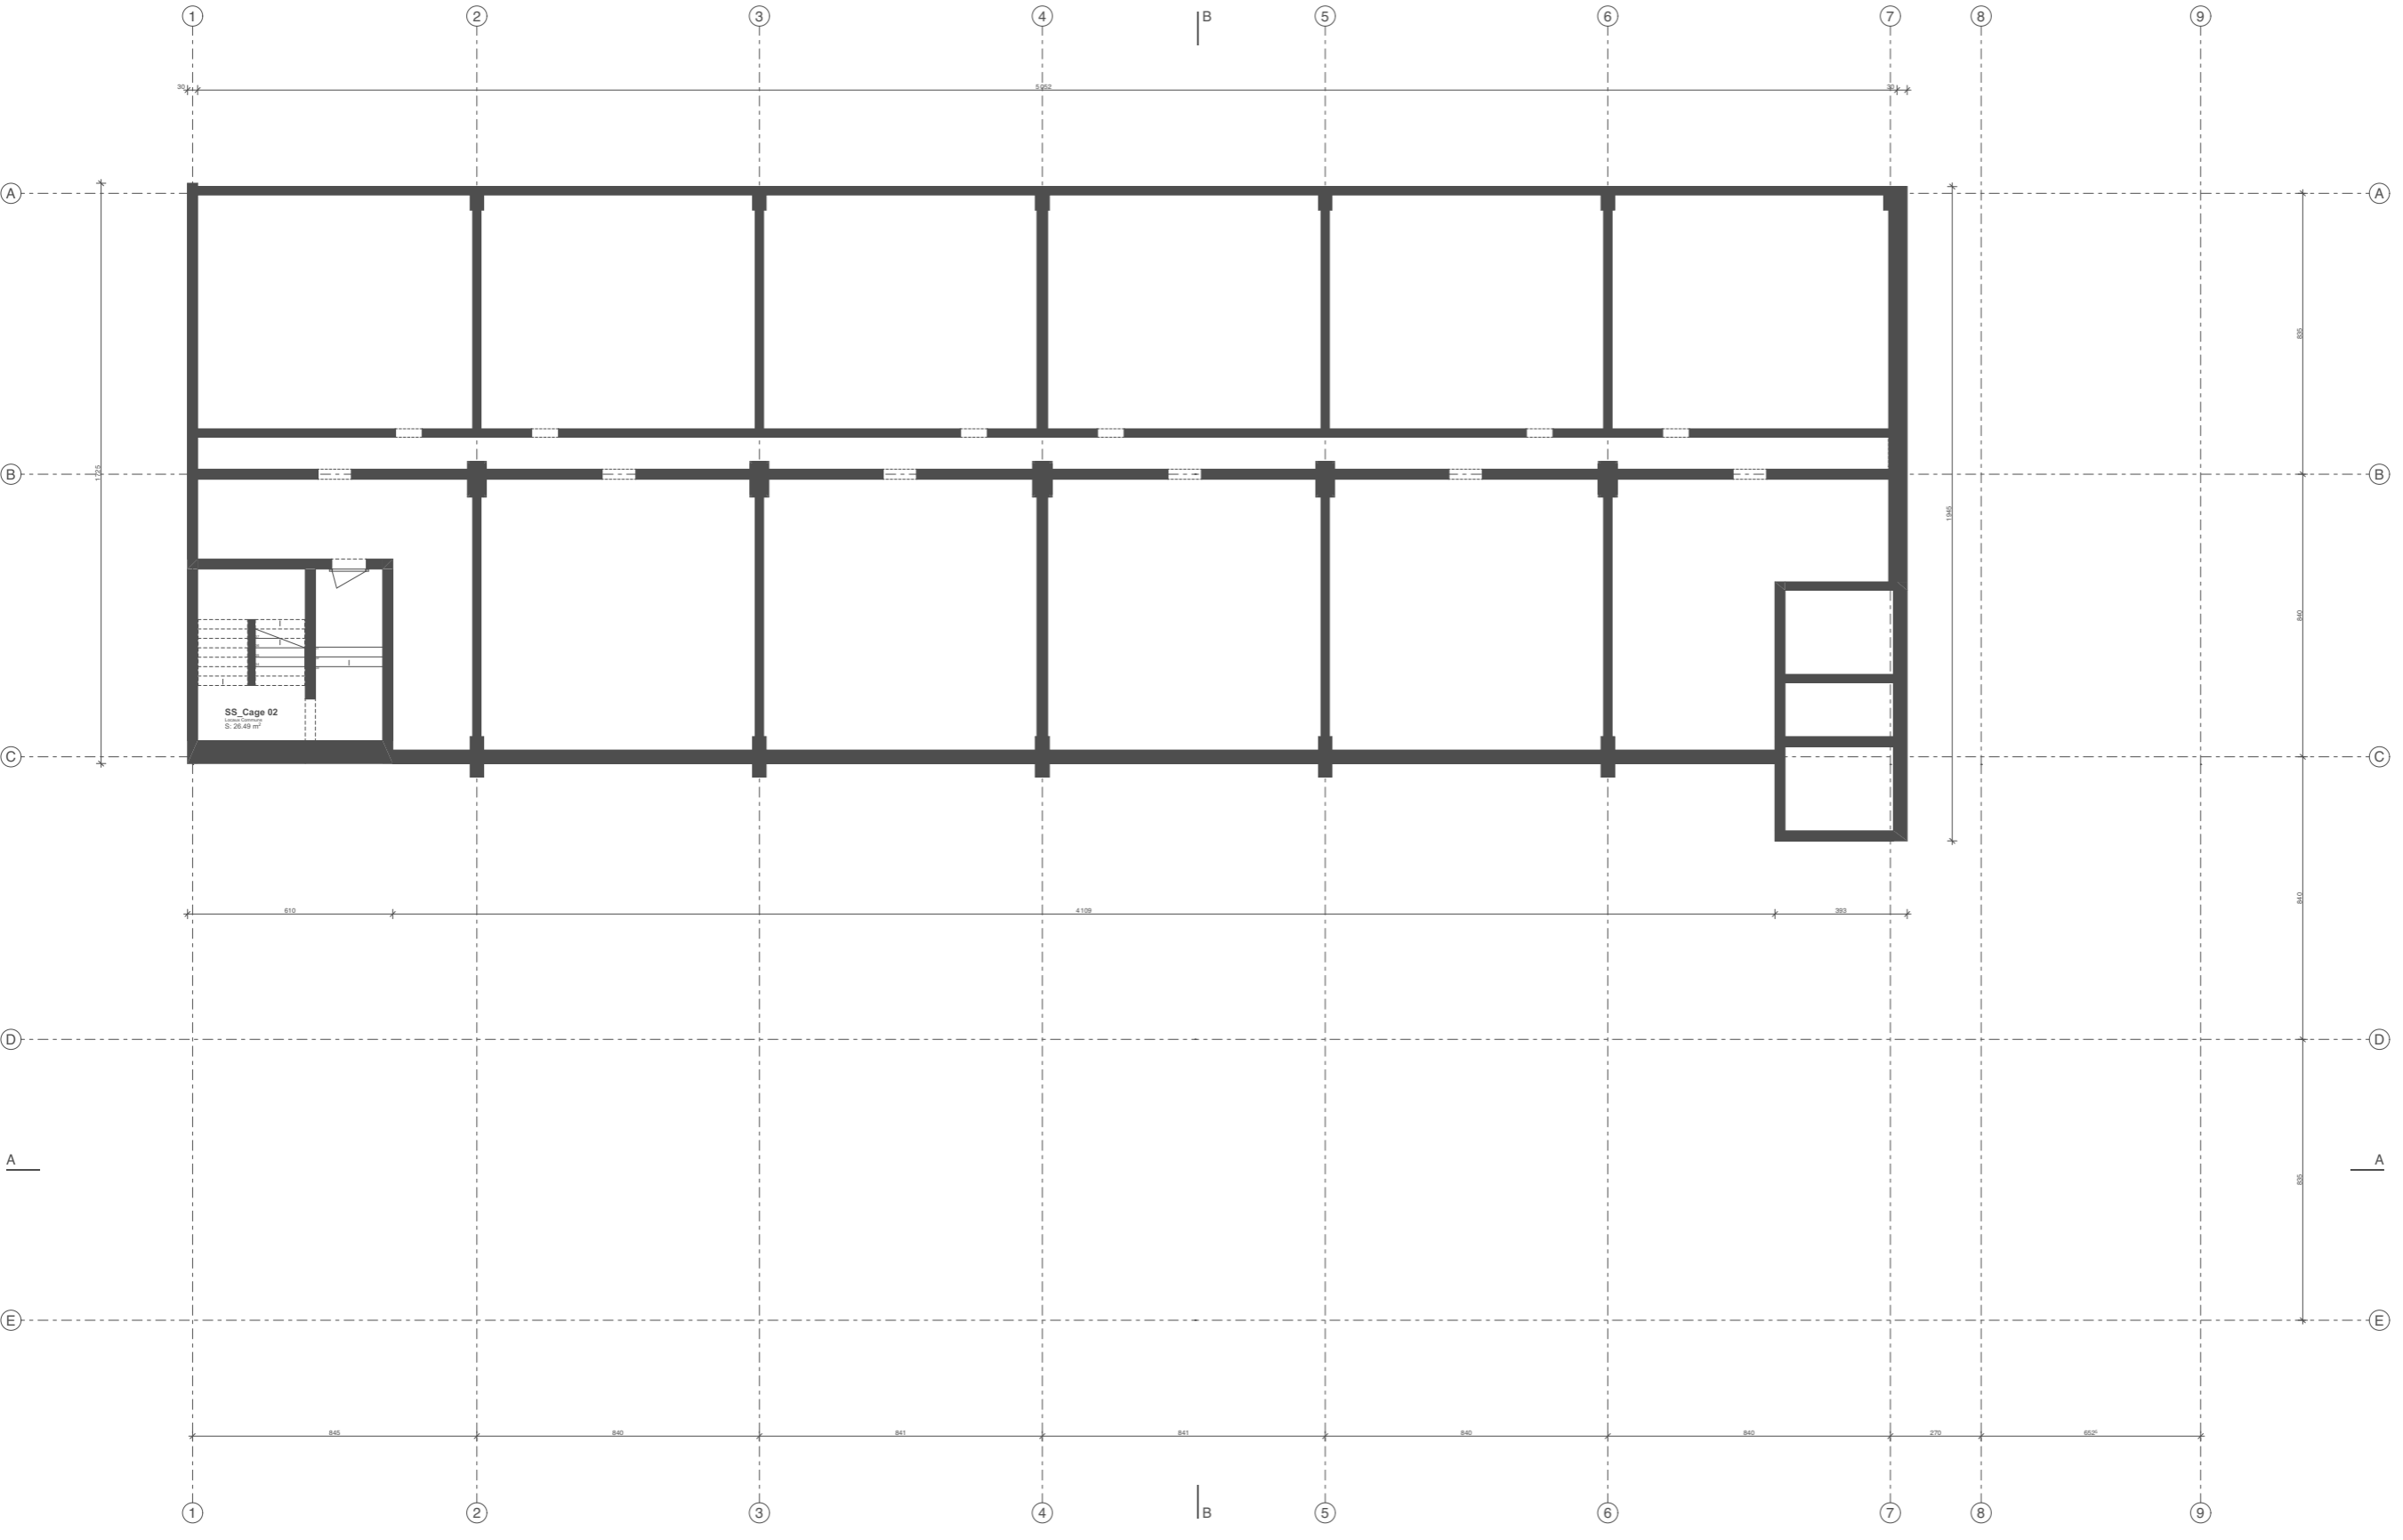

PLAN SOUS-SOL _ e 1/200



INDICE
 N° PLAN
 LOCALISATION
 SOUS-LOT
 LOT
 PHASE
 CODE PROJET

CAP 32_ARCH_PLA RI 1001_8

Adresse : Rue du Commerce 100
 La Chaux-de-Fonds

Objet : CAP_Centre Archives et Patrimoine

Maitres de l'ouvrage : Etat de Neuchâtel
 Ville de La Chaux-de-Fonds

dsa DANIELE STENDARDO ARCHITECTES SARL
 route des Acacias 43, 1227 Les Acacias GE
 T +41 22 592 92 40
 www.ds-arch




PLAN REZ-DE-CHAUSSEE INFERIEUR _ e 1/200

Echelle : 1/200

Date : 28.03.24

Titre : PLAN PDC INTERIEUR

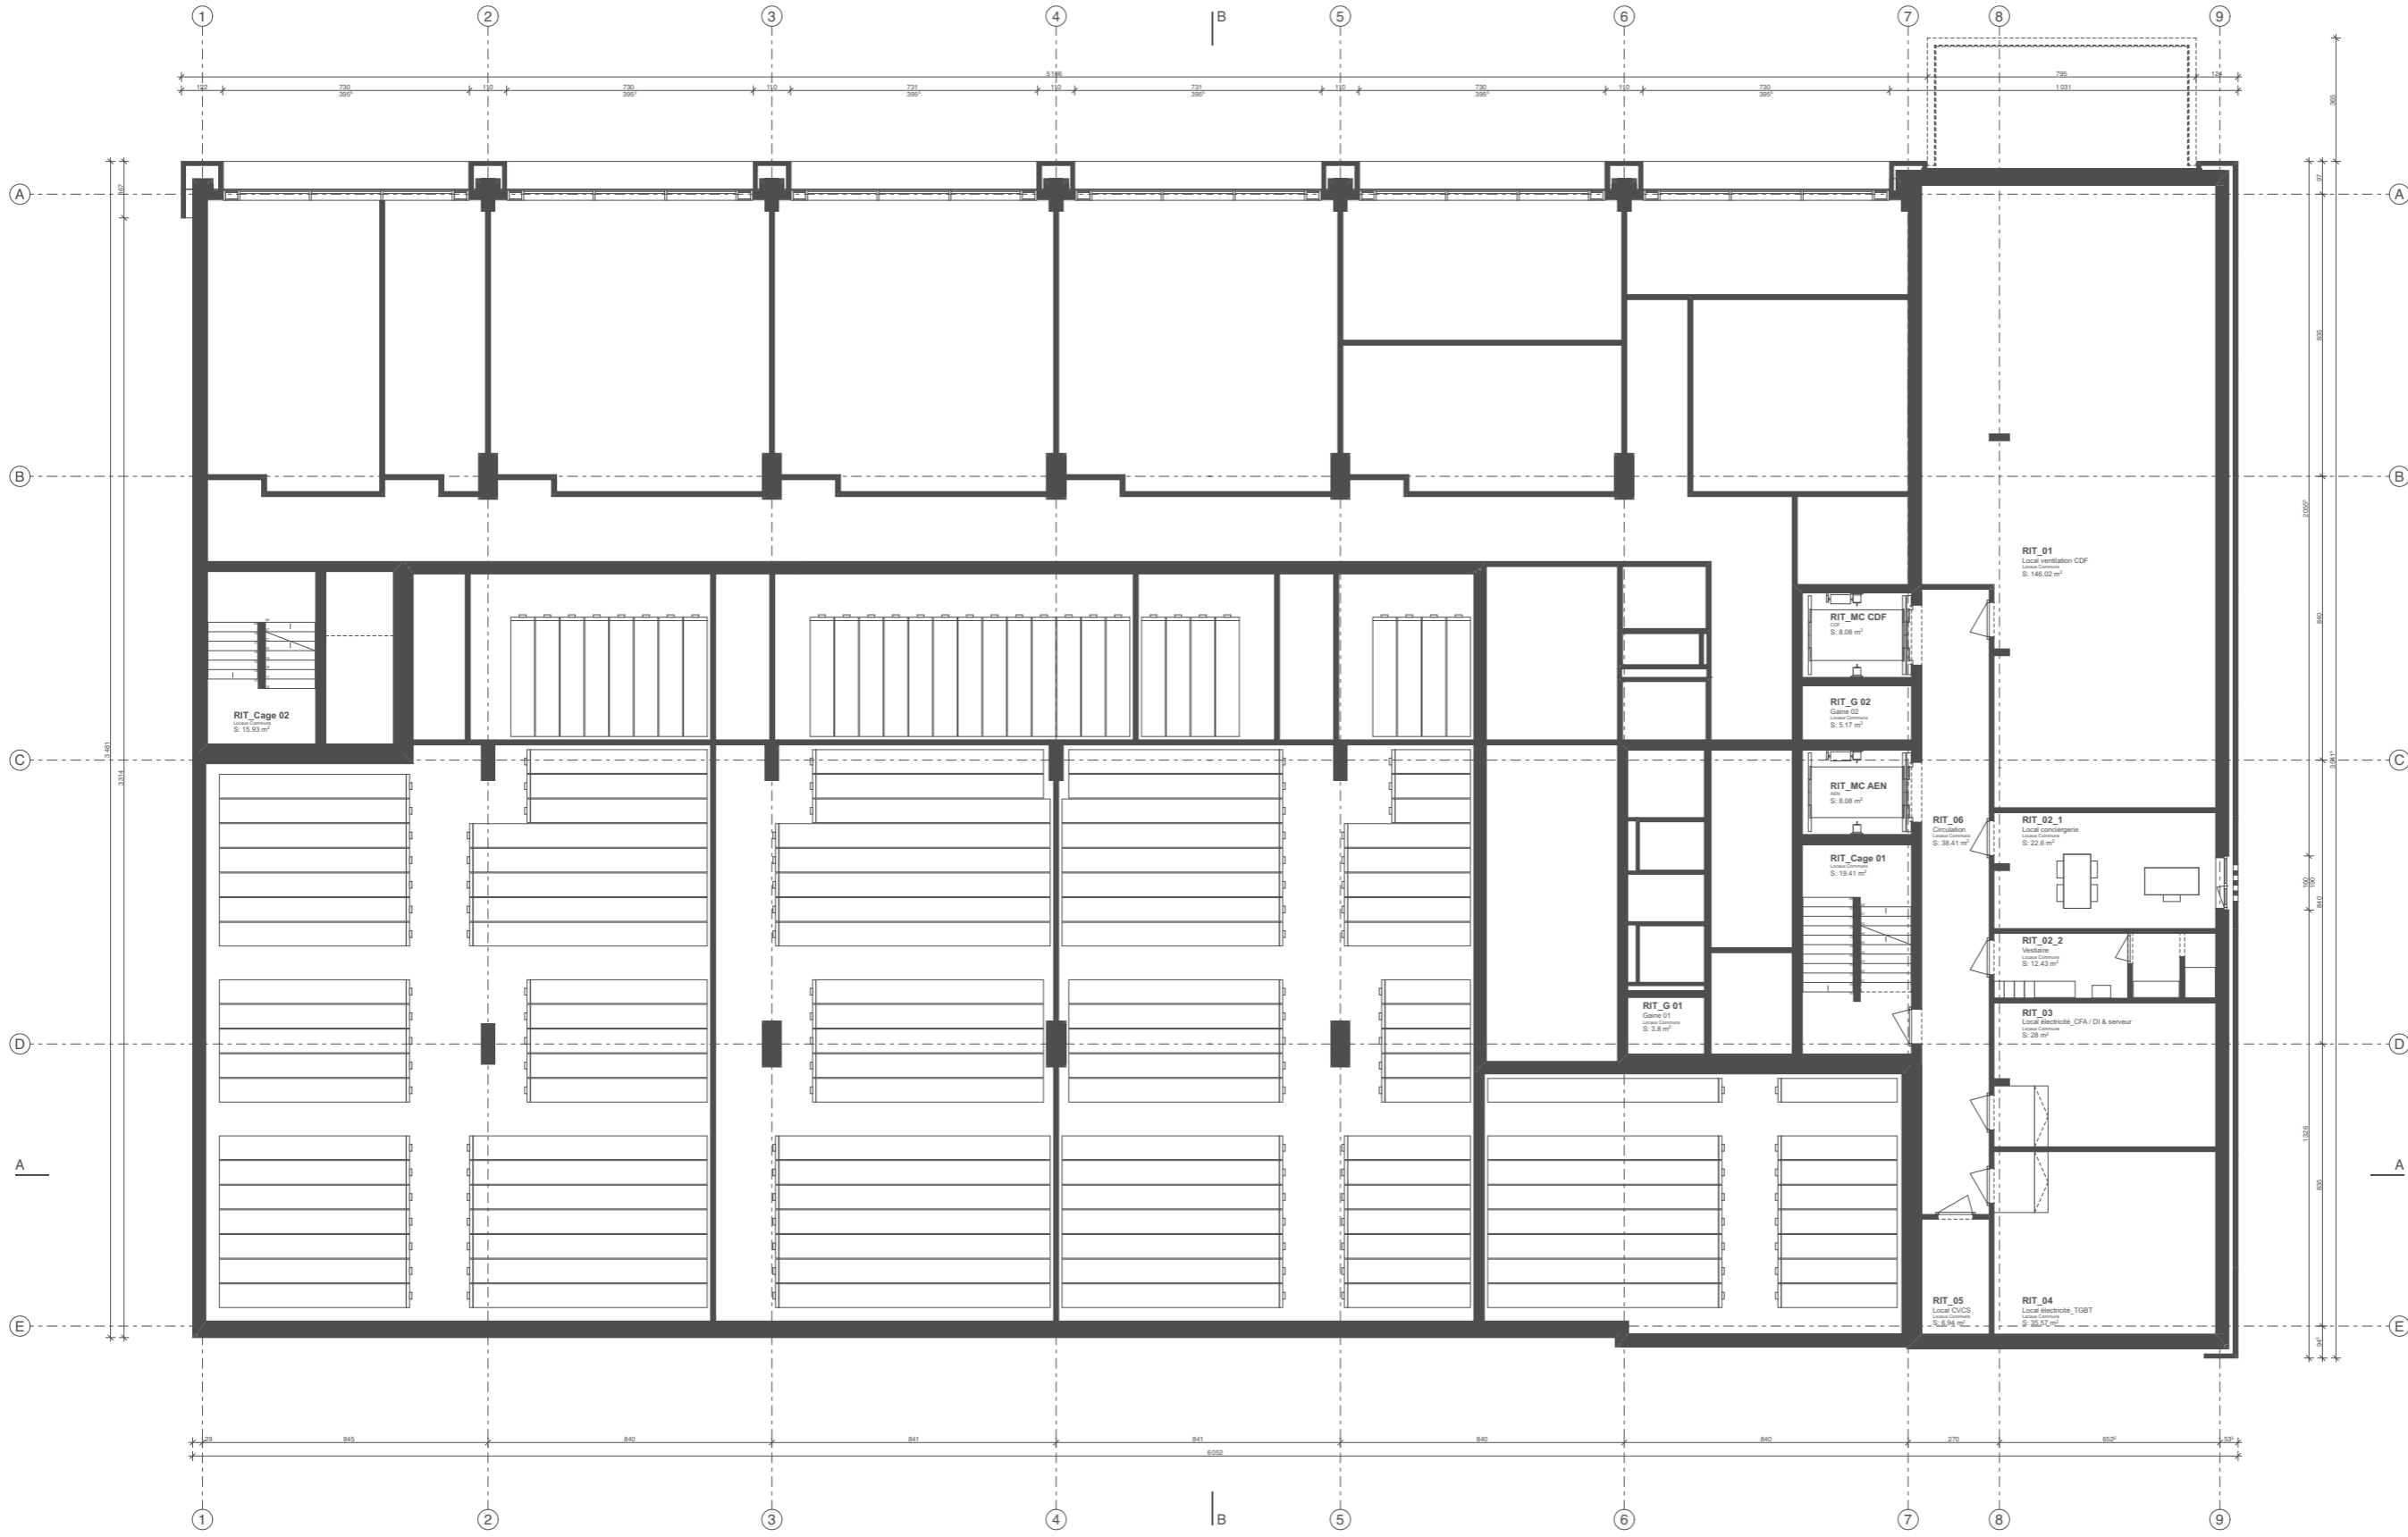

INDICE
 N° PLAN
 LOCALISATION
 SOUS-LOT
 LOT
 PHASE
 CODE PROJET

(m) 0
 5
 10

Objet : Maître de l'ouvrage : Ville de Neuchâtel
 Ville de La Chaux-de-Fonds
 CAP _ Centre Archives et Patrimoine

Adresse : Rue du Commerce 100
 La Chaux-de-Fonds

Echelle : 1/200


Date : 28.03.24

Titre : PLAN RDC
 INFÉRIEUR TECHNIQUE

CAP 32_ARCH_PLA_RIT_1002_8

PLAN REZ-DE-CHAUSSEE INFÉRIEUR TECHNIQUE _ e 1/200



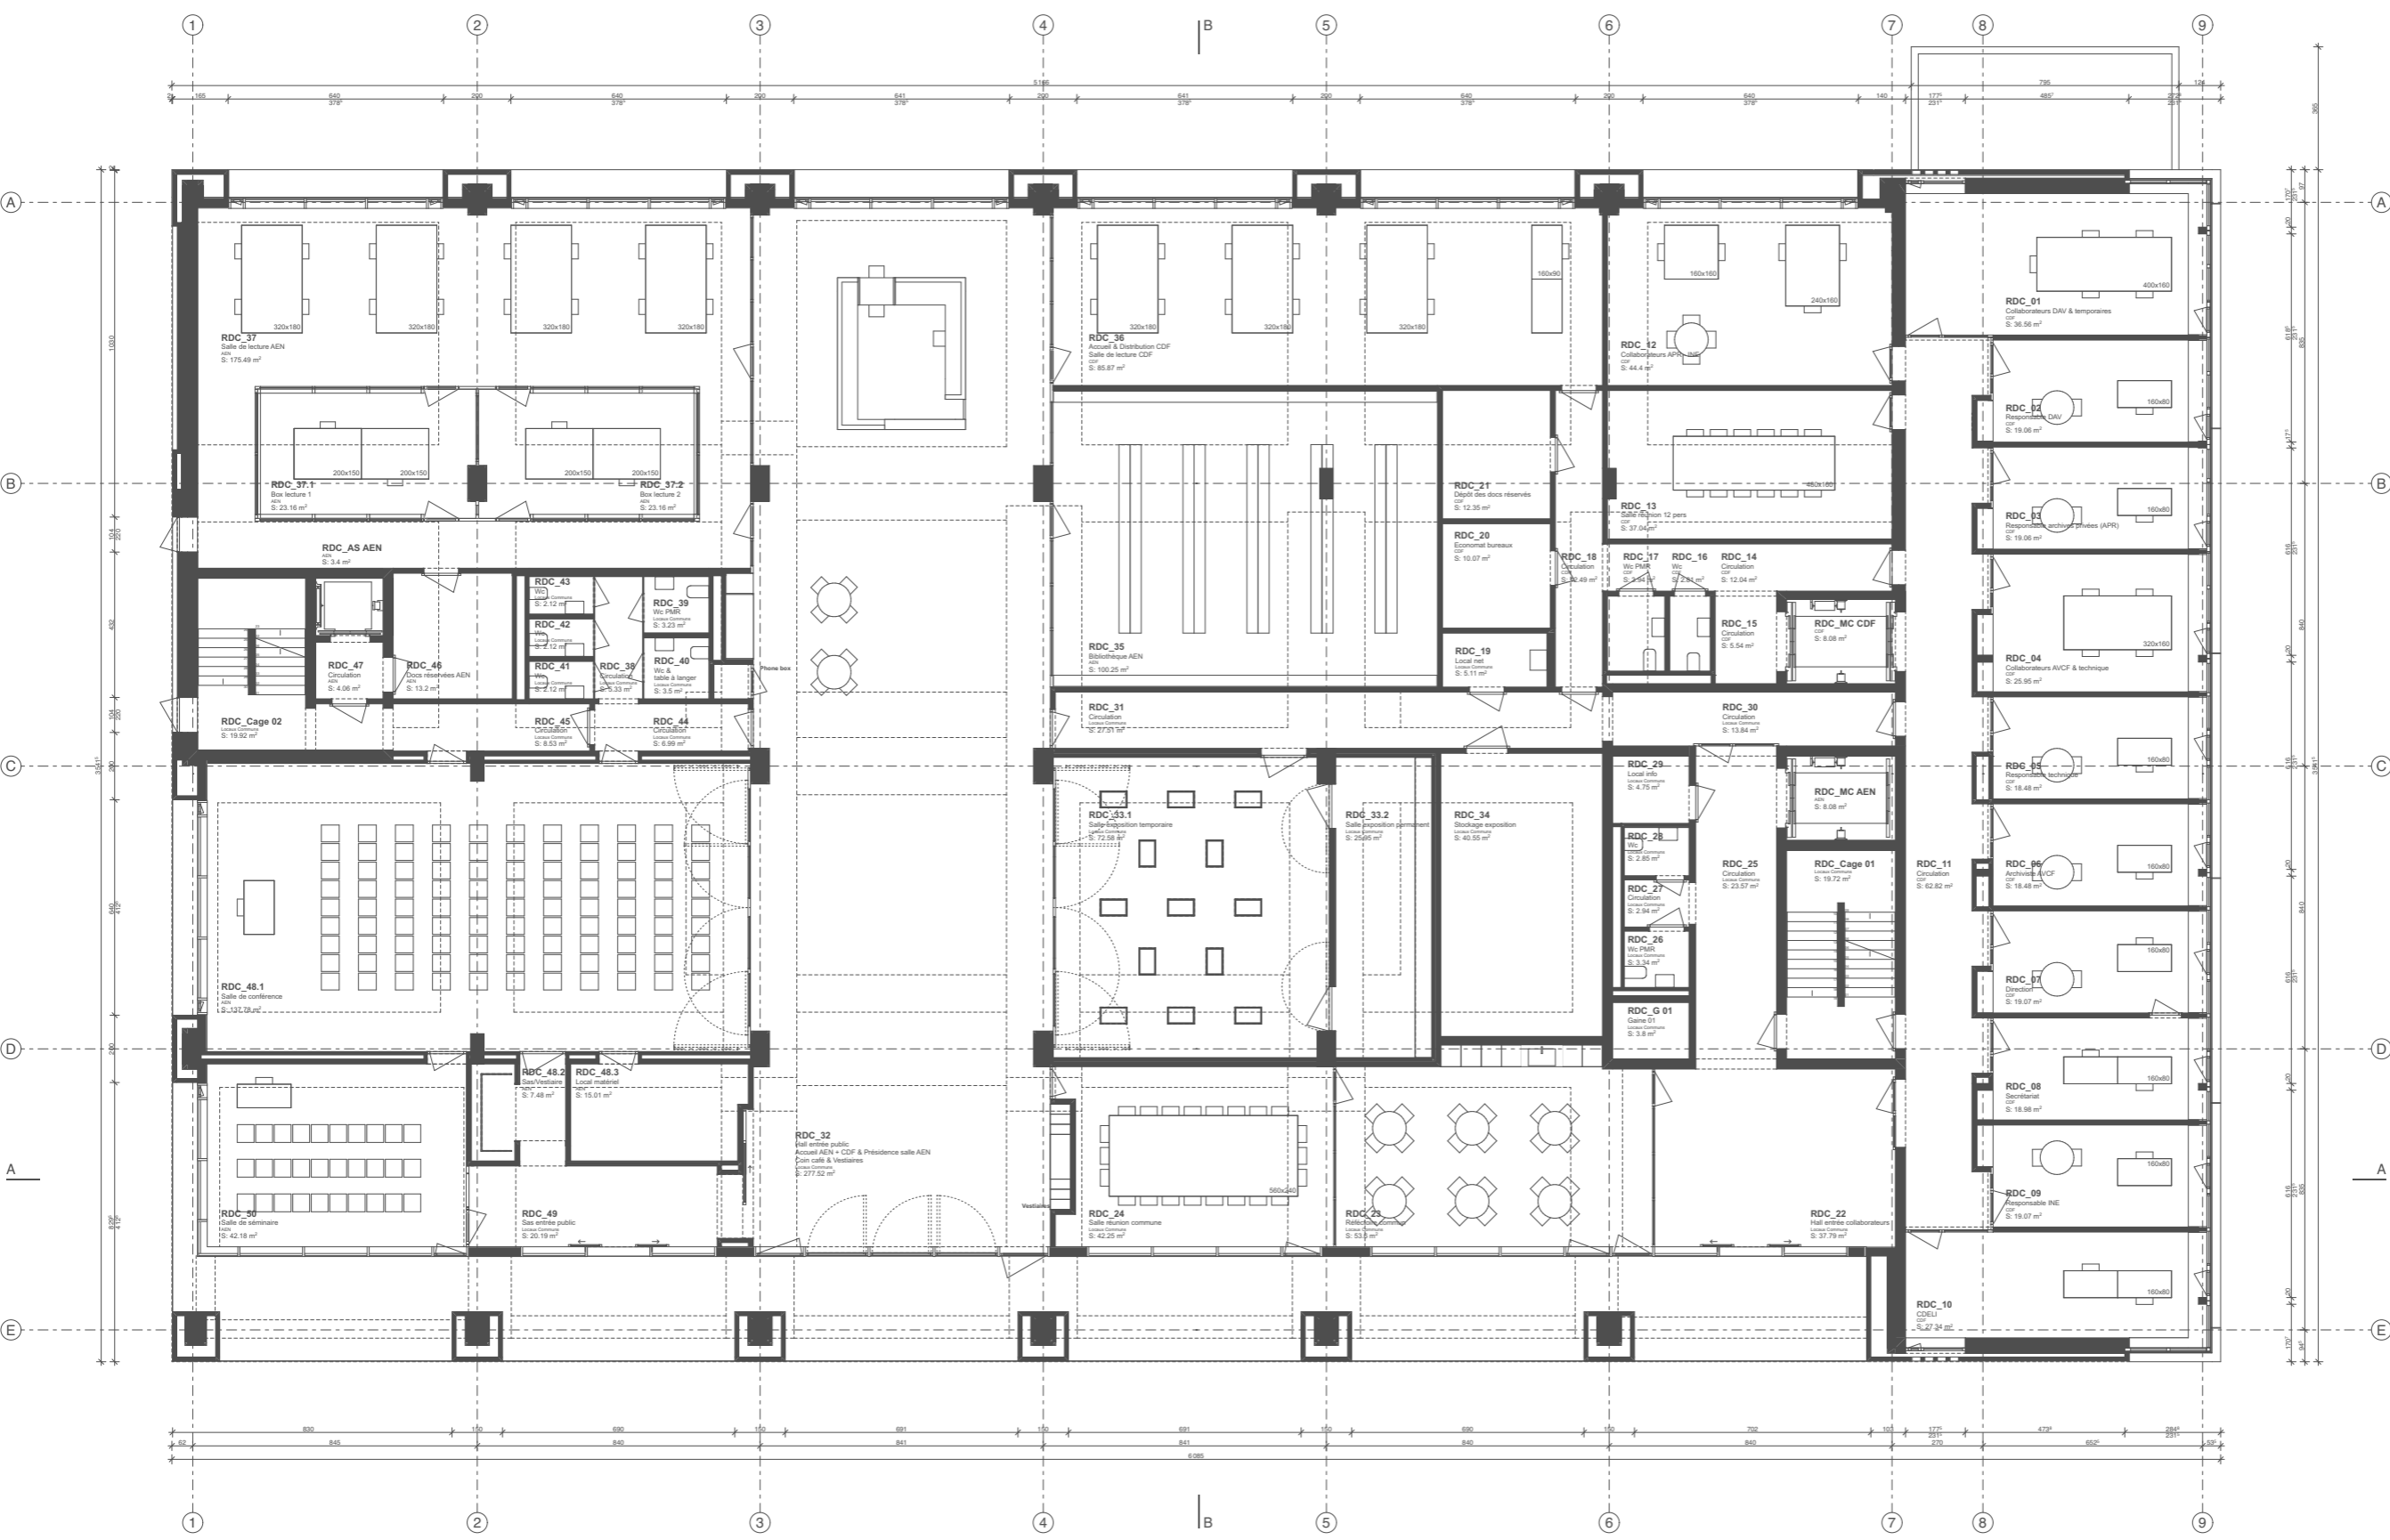

INDICE
N° PLAN
LOCALISATION
SOUS-LOT
LOT
PHASE
CODE PROJET

Objet :
Maitres de l'ouvrage :
Etat de Neuchâtel
Ville de La Chaux-de-Fonds

Adresse :
Rue du Commerce 100
La Chaux-de-Fonds

Titre :
PLAN
28.03.24

REZ-DE-CHAUSSEE

Capitales :
CAP
32

Archives :
ARCH
PLA

RDC

1003

8

PLAN REZ-DE-CHAUSSEE _ e 1/200





INDICE
 N° PLAN
 LOCALISATION
 SOUS-LOT
 LOT
 PHASE
 CODE PROJET

CAP 32_ARCH_PLA E1_1004_8

Objet :
 CAP_Centre Archives et Patrimoine

Adresse :
 Rue du Commerce 100
 La Chaux-de-Fonds

Echelle :
 1/200

Date :
 28.03.24

Titre :
 PLAN
 ETAGE +1

Maitres de l'ouvrage :
 Etat de Neuchâtel
 Ville de La Chaux-de-Fonds

dsa DANIELE STENDARDO ARCHITECTES SARL
 route des Acacias 43, 1227 Les Acacias GE
 T +41 22 592 92 40
 www.ds-arch.ch



PLAN ETAGE +1 _ e 1/200



INDICE
 N° PLAN
 LOCALISATION
 SOUS-LOT
 LOT
 PHASE
 CODE PROJET

Maitres de l'ouvrage: Etat de Neuchâtel
 Ville de La Chaux-de-Fonds
 CAP _ Centre Archives et Patrimoine

Objet: CAP _ Centre Archives et Patrimoine

Adresse: Rue du Commerce 100
 La Chaux-de-Fonds

Echelle: 1/200

Date: 28.03.24

Titre: PLAN ETAGE +1 SUPERIEUR

Code projet: CAP _ 32_ARCH_PLA_E1S_1005_8

PLAN ETAGE +1 SUPERIEUR _ e 1/200






INDICE
 N° PLAN
 LOCALISATION
 SOUS-LOT
 LOT
 PHASE
 CODE PROJET

(m) 0 5 10

Objet : CAP _ Centre Archives et Patrimoine
 Maître de l'ouvrage : Ville de Neuchâtel
 Adresse : Rue du Commerce 100
 La Chaux-de-Fonds
 Echelle : 1/200
 Date : 28.03.24
 Titre : PLAN ETAGE +2
 CAP _ 32 _ ARCH _ PLA _ E2 _ 1006 _ 8

PLAN ETAGE +2 _ e 1/200

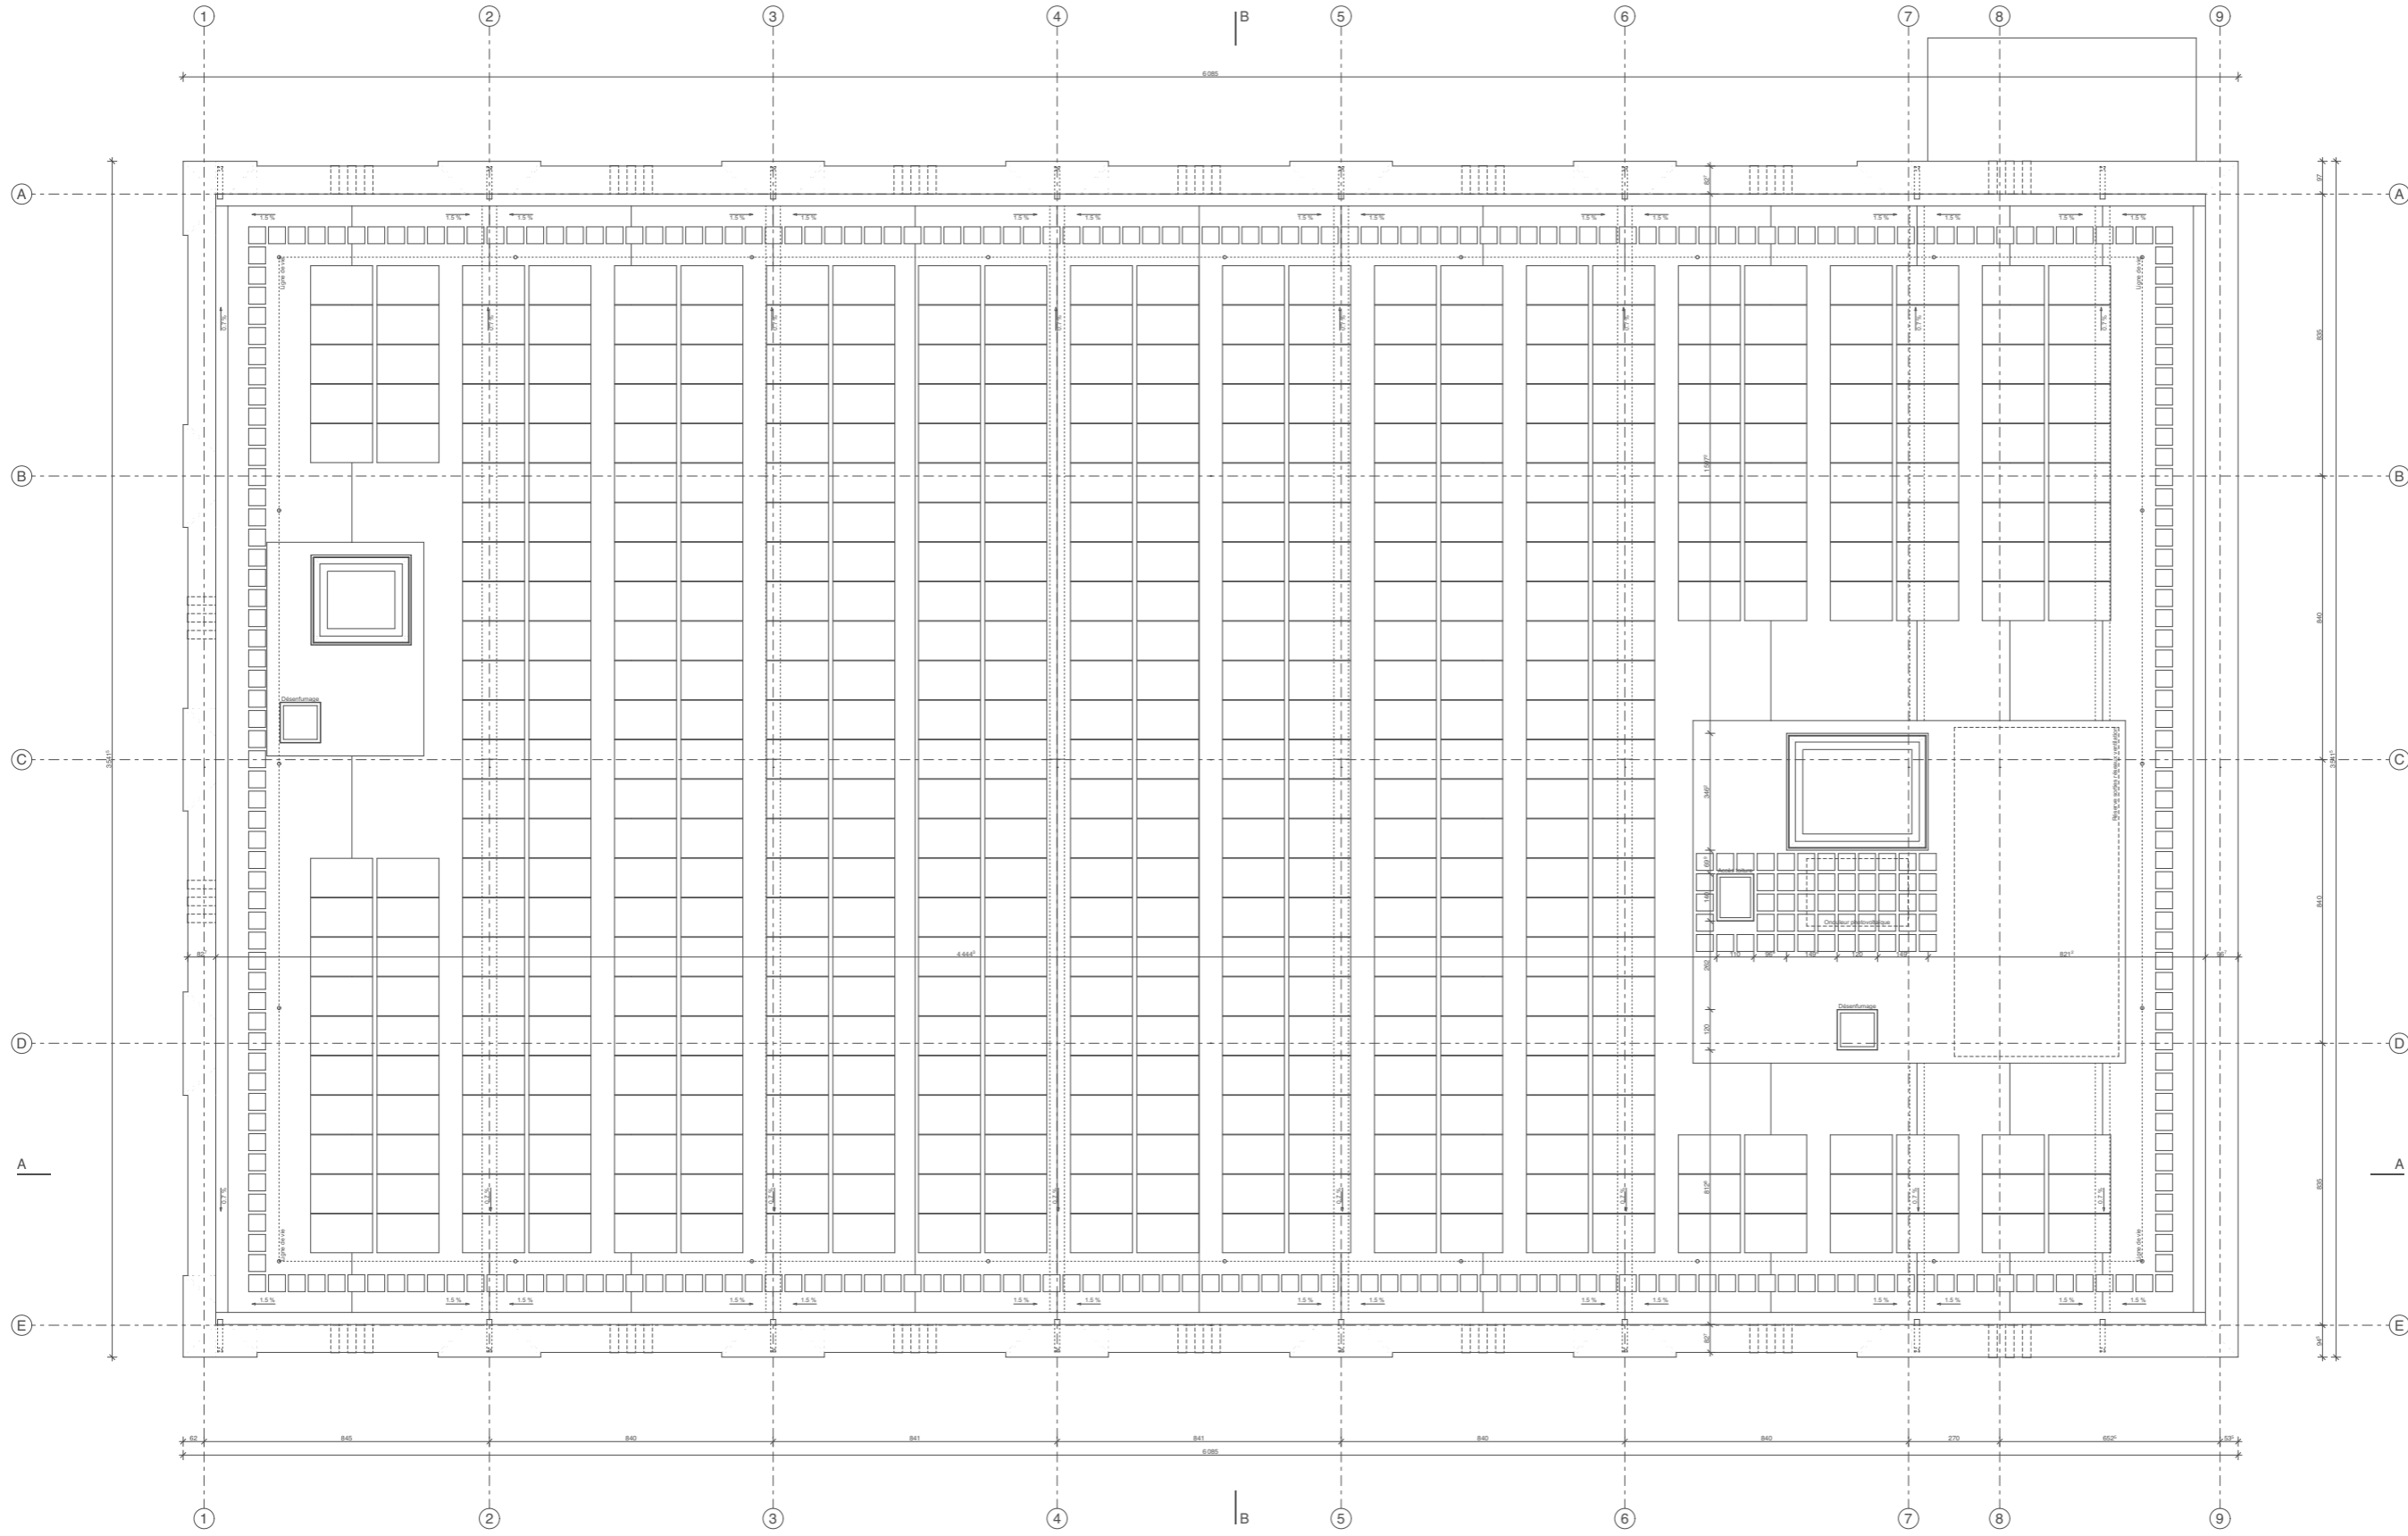

INDICE
N° PLAN
LOCALISATION
SOUS-LOT
LOT
PHASE
CODE PROJET

CAP 32 ARCH PLA TT 1007 8

Objet :
CAP _ Centre Archives et Patrimoine

Adresse:
Rue du Commerce 100
La Chaux-de-Fonds

Maitres de l'ouvrage:
Etat de Neuchâtel
Ville de La Chaux-de-Fonds

Objet :
CAP _ Centre Archives et Patrimoine

dsA DANIELE STENDARDO ARCHITECTES SARL
route des Acacias 43, 1227 Les Acacias GE
T +41 22 592 92 40
www.ds-ar.ch



Echelle : 1/200

Date : 28.03.24

Titre :
PLAN
TOITURE



(m) 0 5 10

INDICE	8
N° PLAN	1008
LOCALISATION	N
SOUS-LOT	ARCH_ELE
LOT	32
PHASE	
CODE PROJET	CAP

Echelle : 1/200
Date : 28.03.24
Titre : ELEVATION NORD

Adresse : Rue du Commerce 100
La Chaux-de-Fonds

Objet : CAP _ Centre Archives et Patrimoine

Maitres de l'ouvrage : Etat de Neuchâtel
Ville de La Chaux-de-Fonds

dsa DANIELE STENDARDO ARCHITECTES SARL
route des Acacias 43, 1227 Les Acacias GE
T +41 22 592 92 40
www.ds-arch



ELEVATION SUD _ e 1/200



dSA DANIELE STENDARDO ARCHITECTES SARL
route des Acacias 43, 1227 Les Acacias GE
T +41 22 592 92 40
www.ds-arch.ch

Maitres de l'ouvrage:
Etat de Neuchâtel
Ville de La Chaux-de-Fonds

Objet:
CAP _ Centre Archives et Patrimoine

Adresse:
Rue du Commerce 100
La Chaux-de-Fonds

Echelle : 1/200

Date : 28.03.24
Titre : **ELEVATION SUD**

CODE PROJET: **CAP**

PHASE: **32**

LOT: **ARCH**


SOUS-LOT: **ELE**

LOCALISATION: **S**

N° PLAN: **1009**

INDICE: **8**



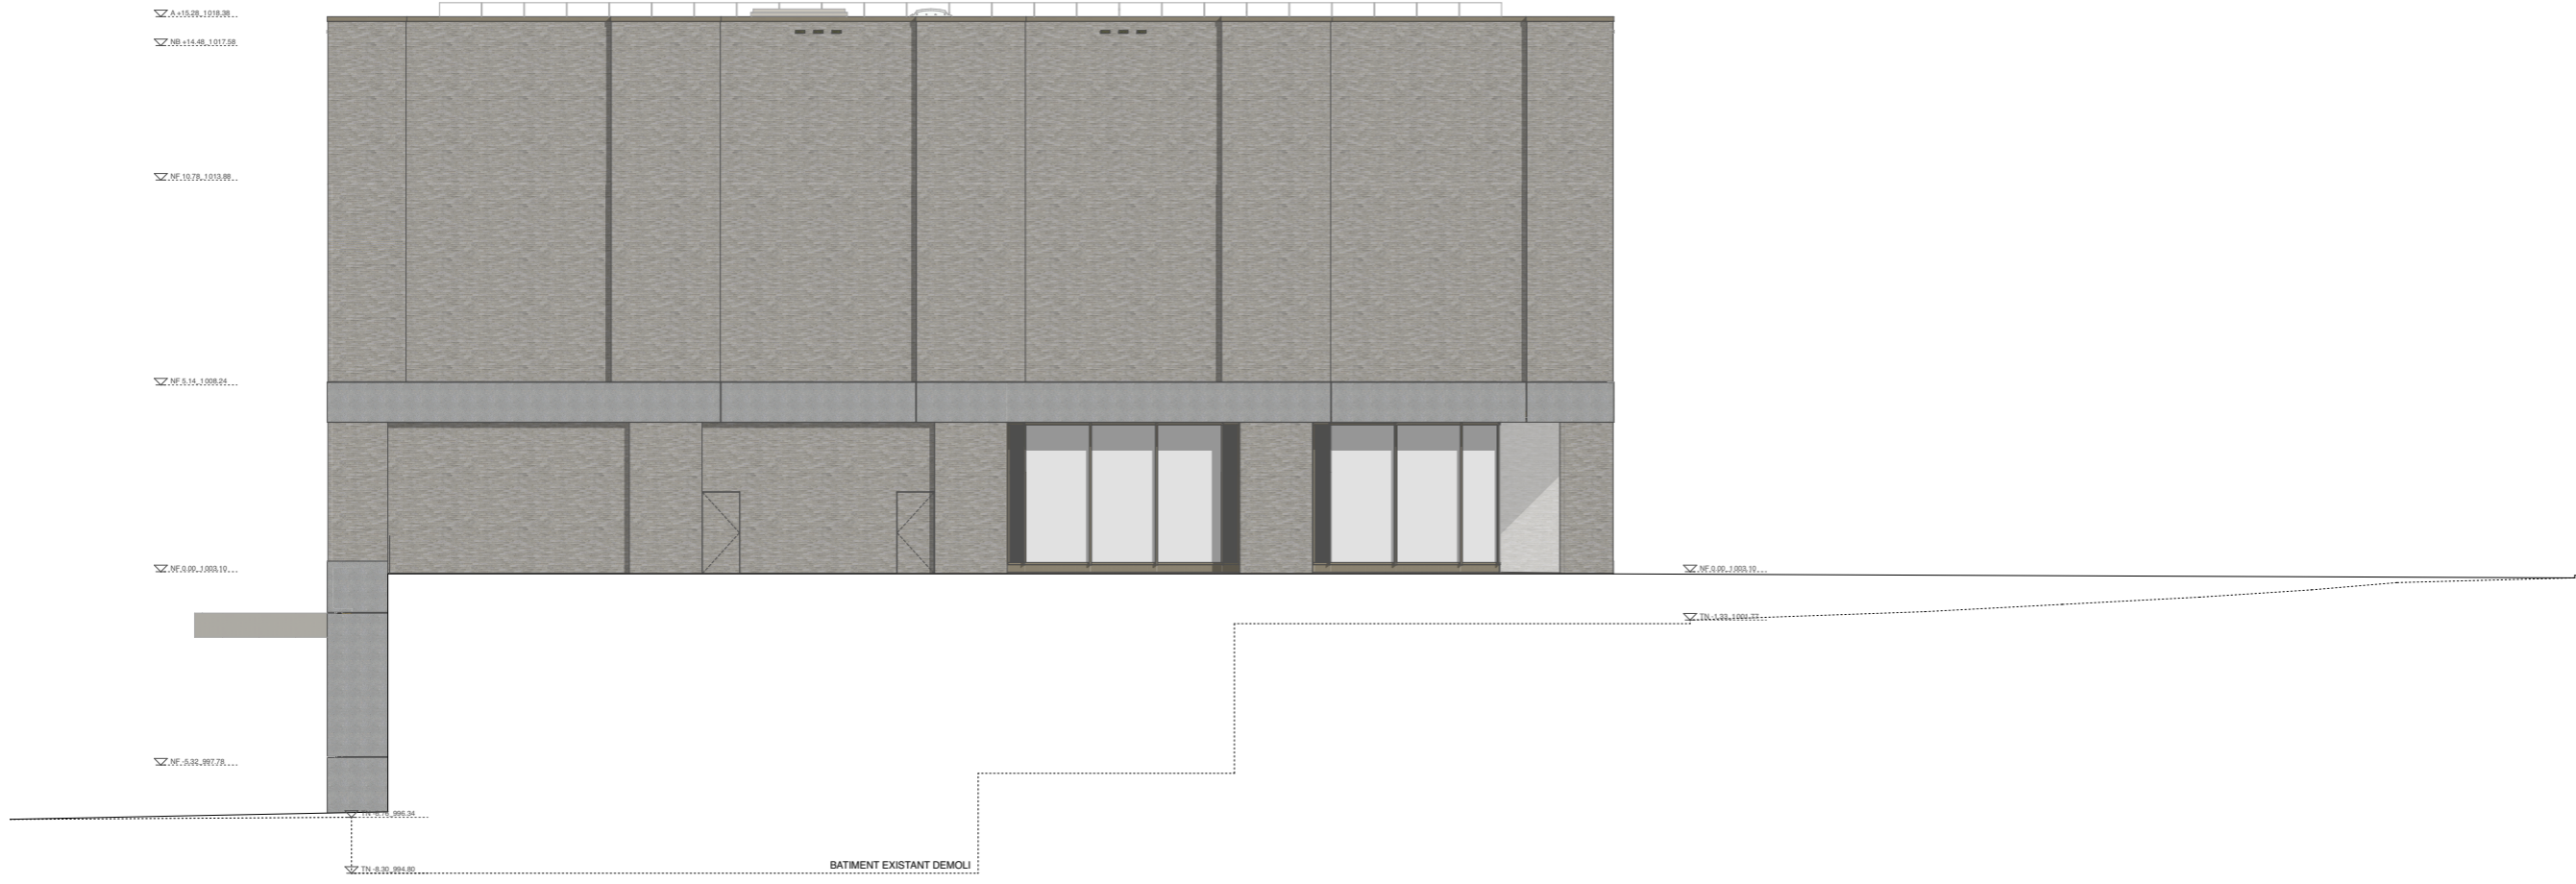


(m) 0 5 10

INDICE	8
N° PLAN	1010
LOCALISATION	0
SOUS-LOT	0
LOT	0
PHASE	0
CODE PROJET	0



ELEVATION EST _ e 1/200

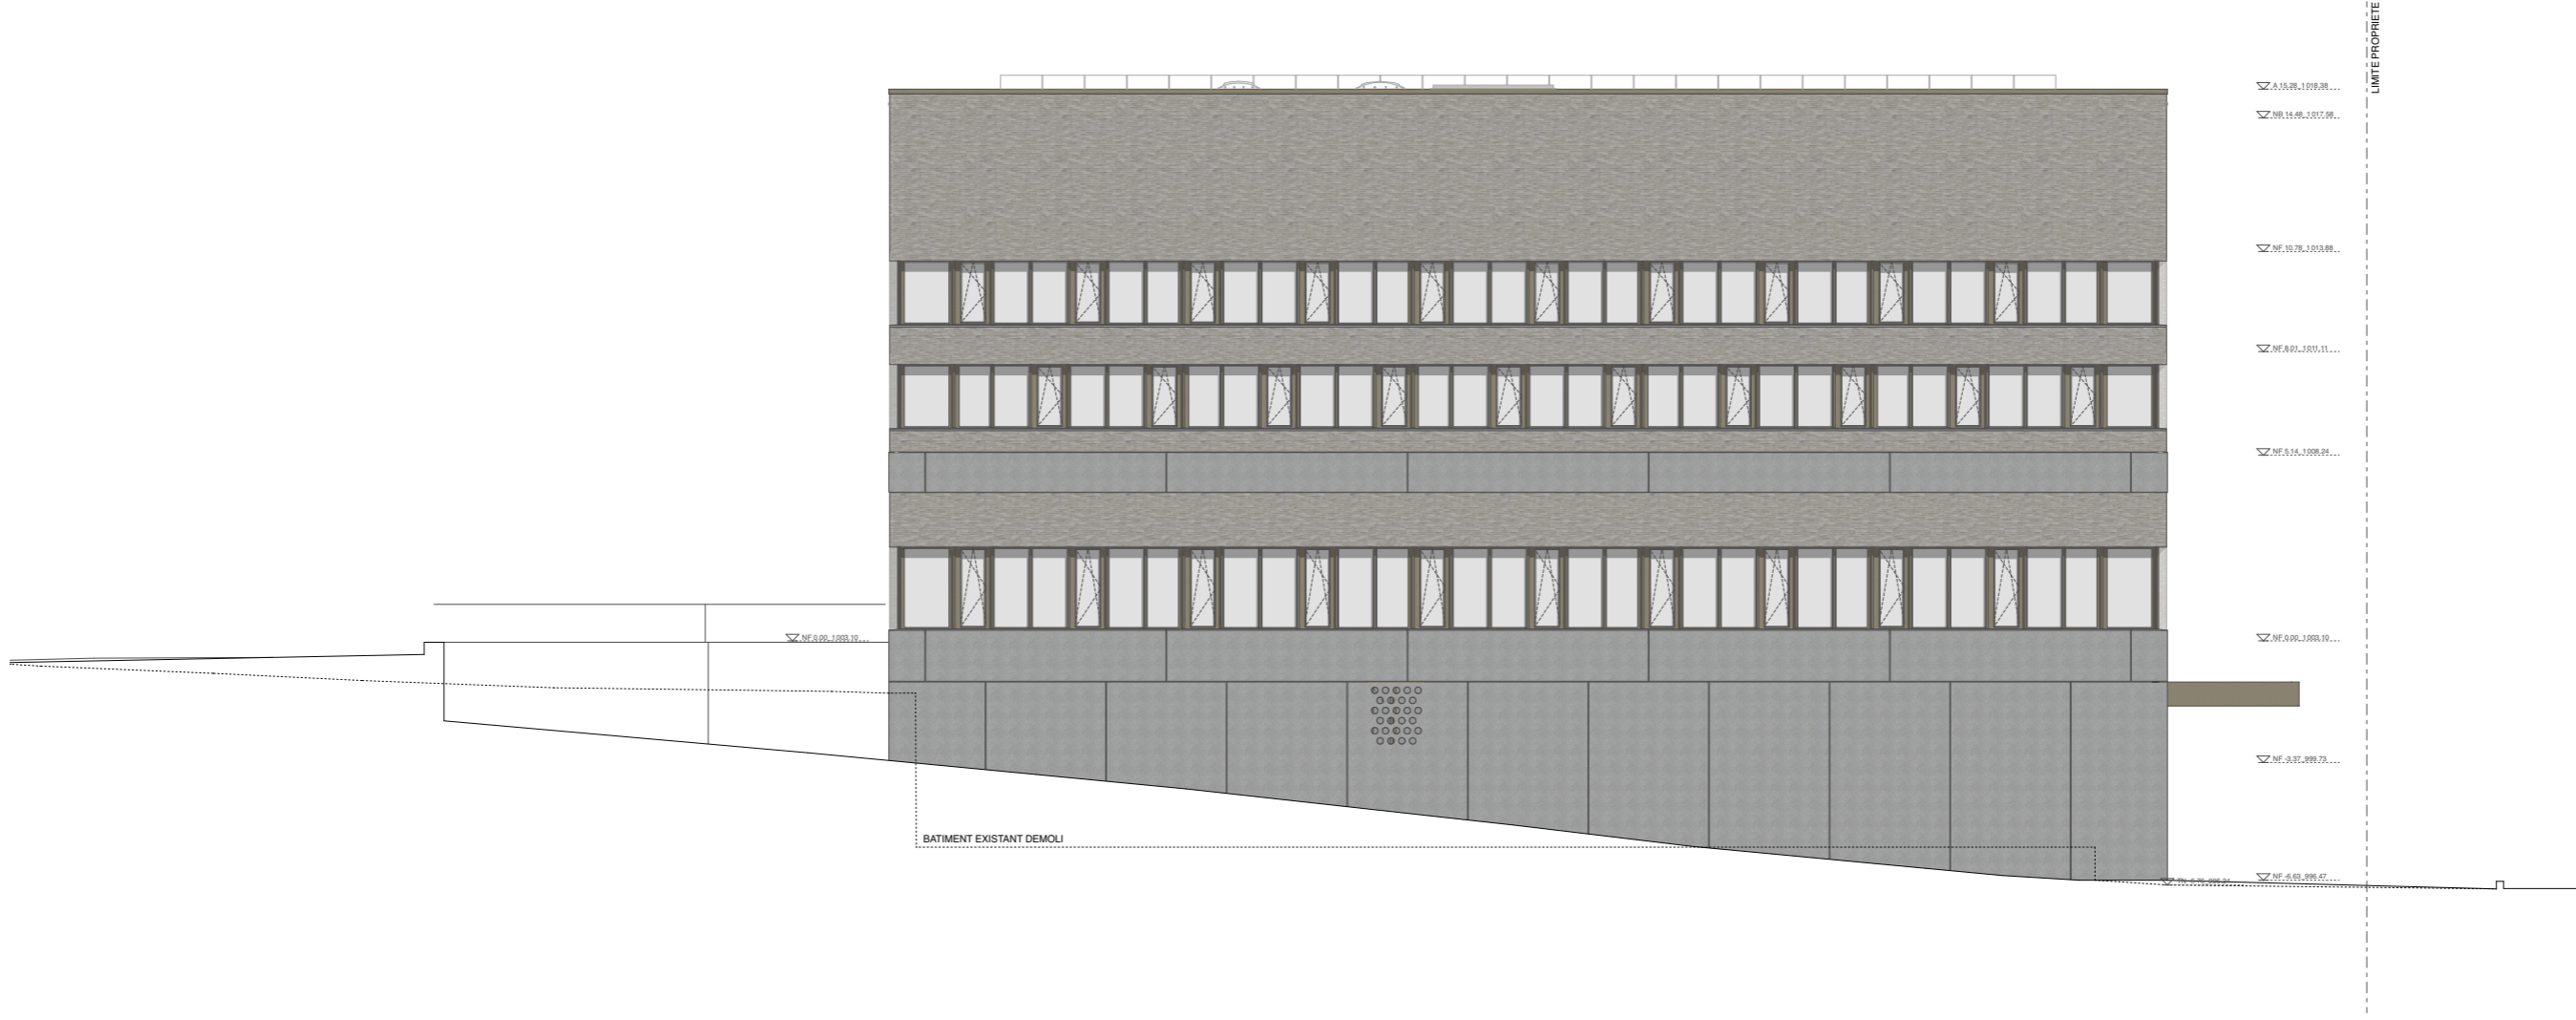

(m) 0 5 10

INDICE	N° PLAN	LOCALISATION	SOUS-LOT	LOT	PHASE	CODE PROJET

dsA DANIELE STENDARDO ARCHITECTES SARL
route des Acacias 43, 1227 Les Acacias GE
T +41 22 592 92 40
www.ds-arch

Maitres de l'ouvrage:
Etat de Neuchâtel
Ville de La Chaux-de-Fonds

Objet:
CAP _ Centre Archives et Patrimoine

Adresse:
Rue du Commerce 100
La Chaux-de-Fonds

Echelle: 1/200

Date: 28.03.24

Titre: ELEVATION EST

CAP 32 ARCH ELE E 1011 8



