




Façade OUEST

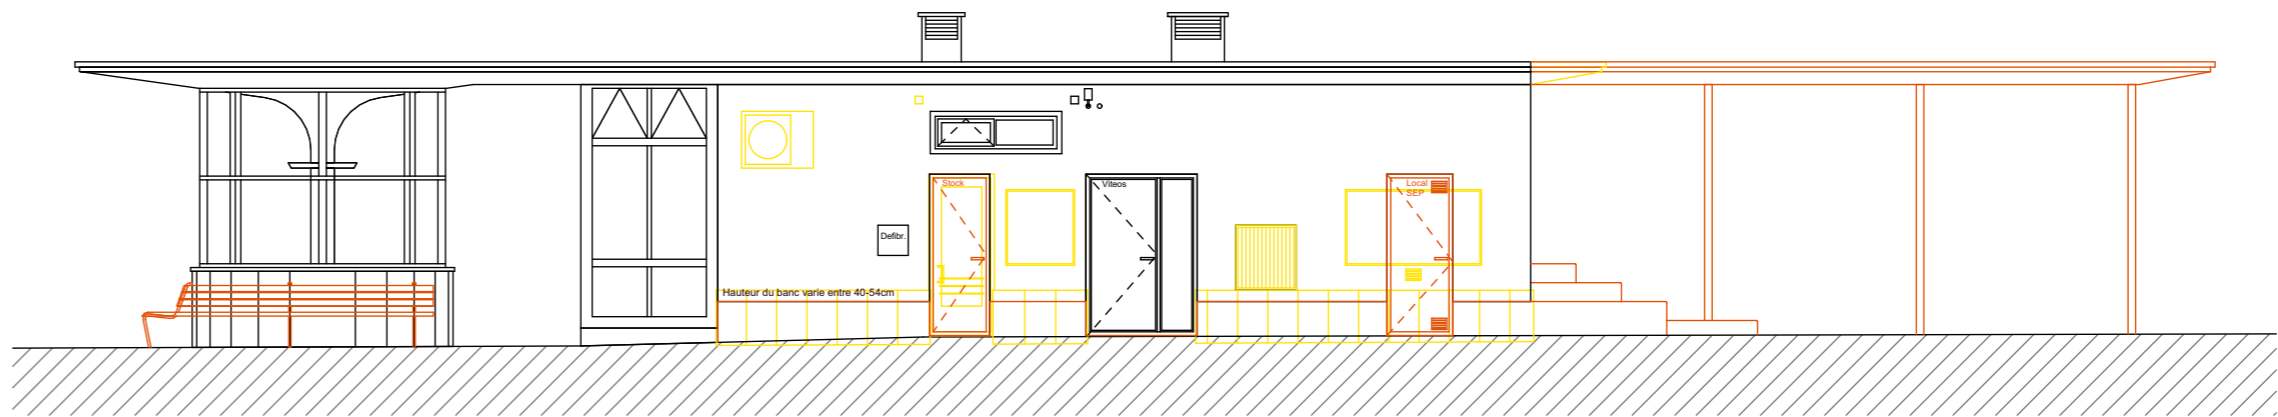

Façade NORD

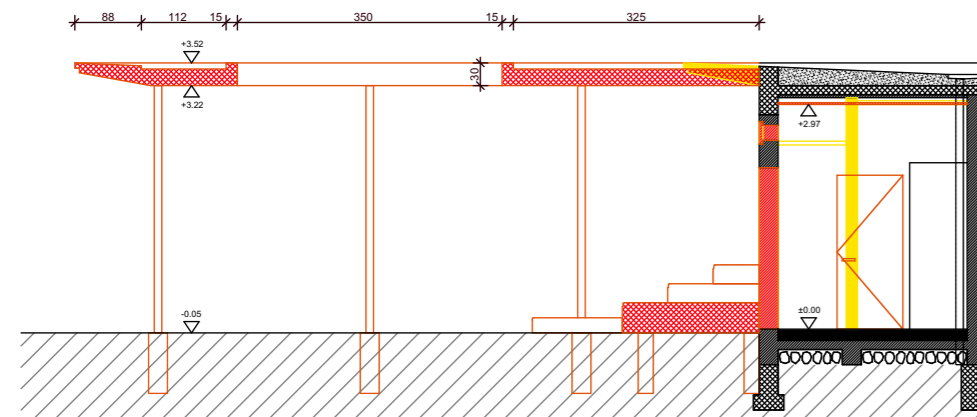

Coupe A-A

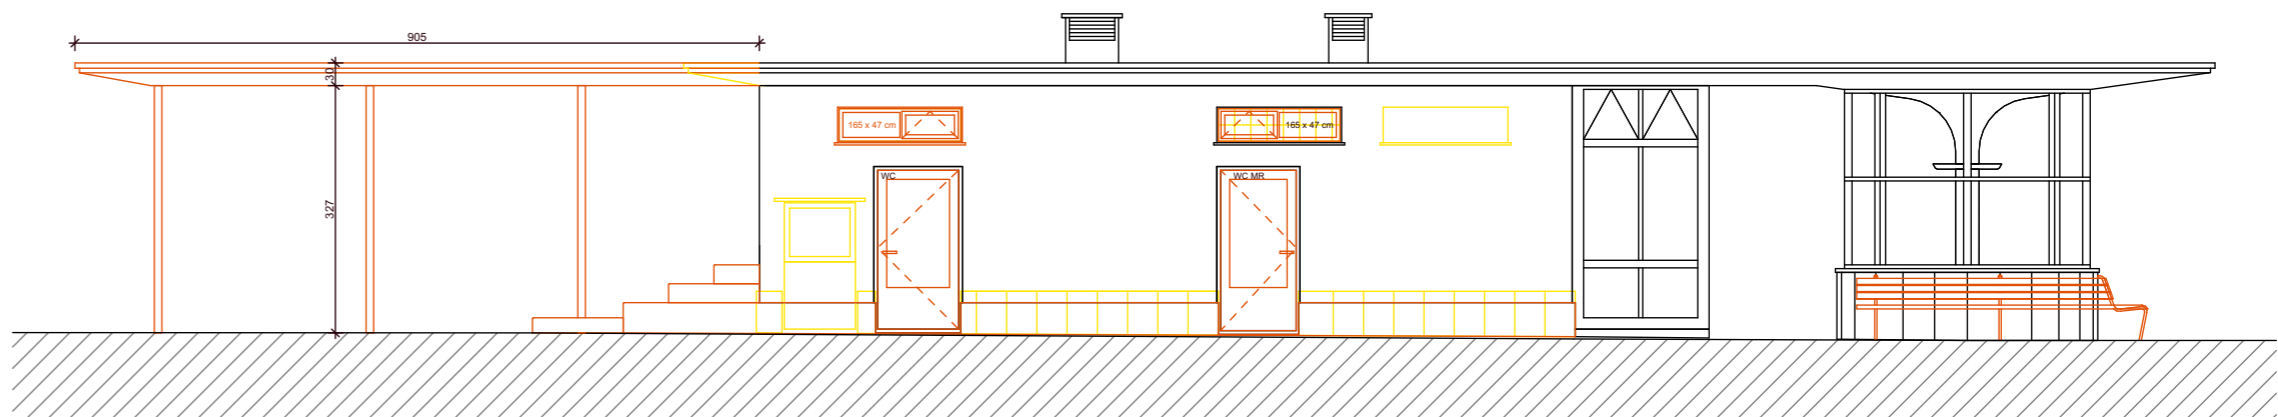

Façade SUD

Architecte:

La Chaux-de-Fonds, le : _____

Maître de l'ouvrage:

La Chaux-de-Fonds, le : _____



Plan

P:\Pub\VCH\SBL\09_TPA\9_Kiosques - depots -WC\Marché 1_Kiosque pl marché\Mar1_2023_renovation_batiment\PLAN GRADINS-Layouttitel.pln

SERVICE DES BATIMENTS ET DU LOGEMENT

Rue de la Serre 23 / 2300 La Chaux-de-Fonds / tél. +41 32.967.62.61
e-mail: batimentslogement.VCH@ne.ch / www.chaux-de-fonds.ch



Marché 1 - Pavillon Place du Marché
2300 La Chaux-de-Fonds

Bâtiment Marché 1
Permis de construire
Plan, coupe et façades

Architecte: F. Christen-Verdon

Dessinateur: egi

Mise à jour: 15.01.2024

Date: 14.12.2023

Echelle:

Format: 630 x 297

N° du plan: 02