



ANNEXE N° 2 Plan des parcelles

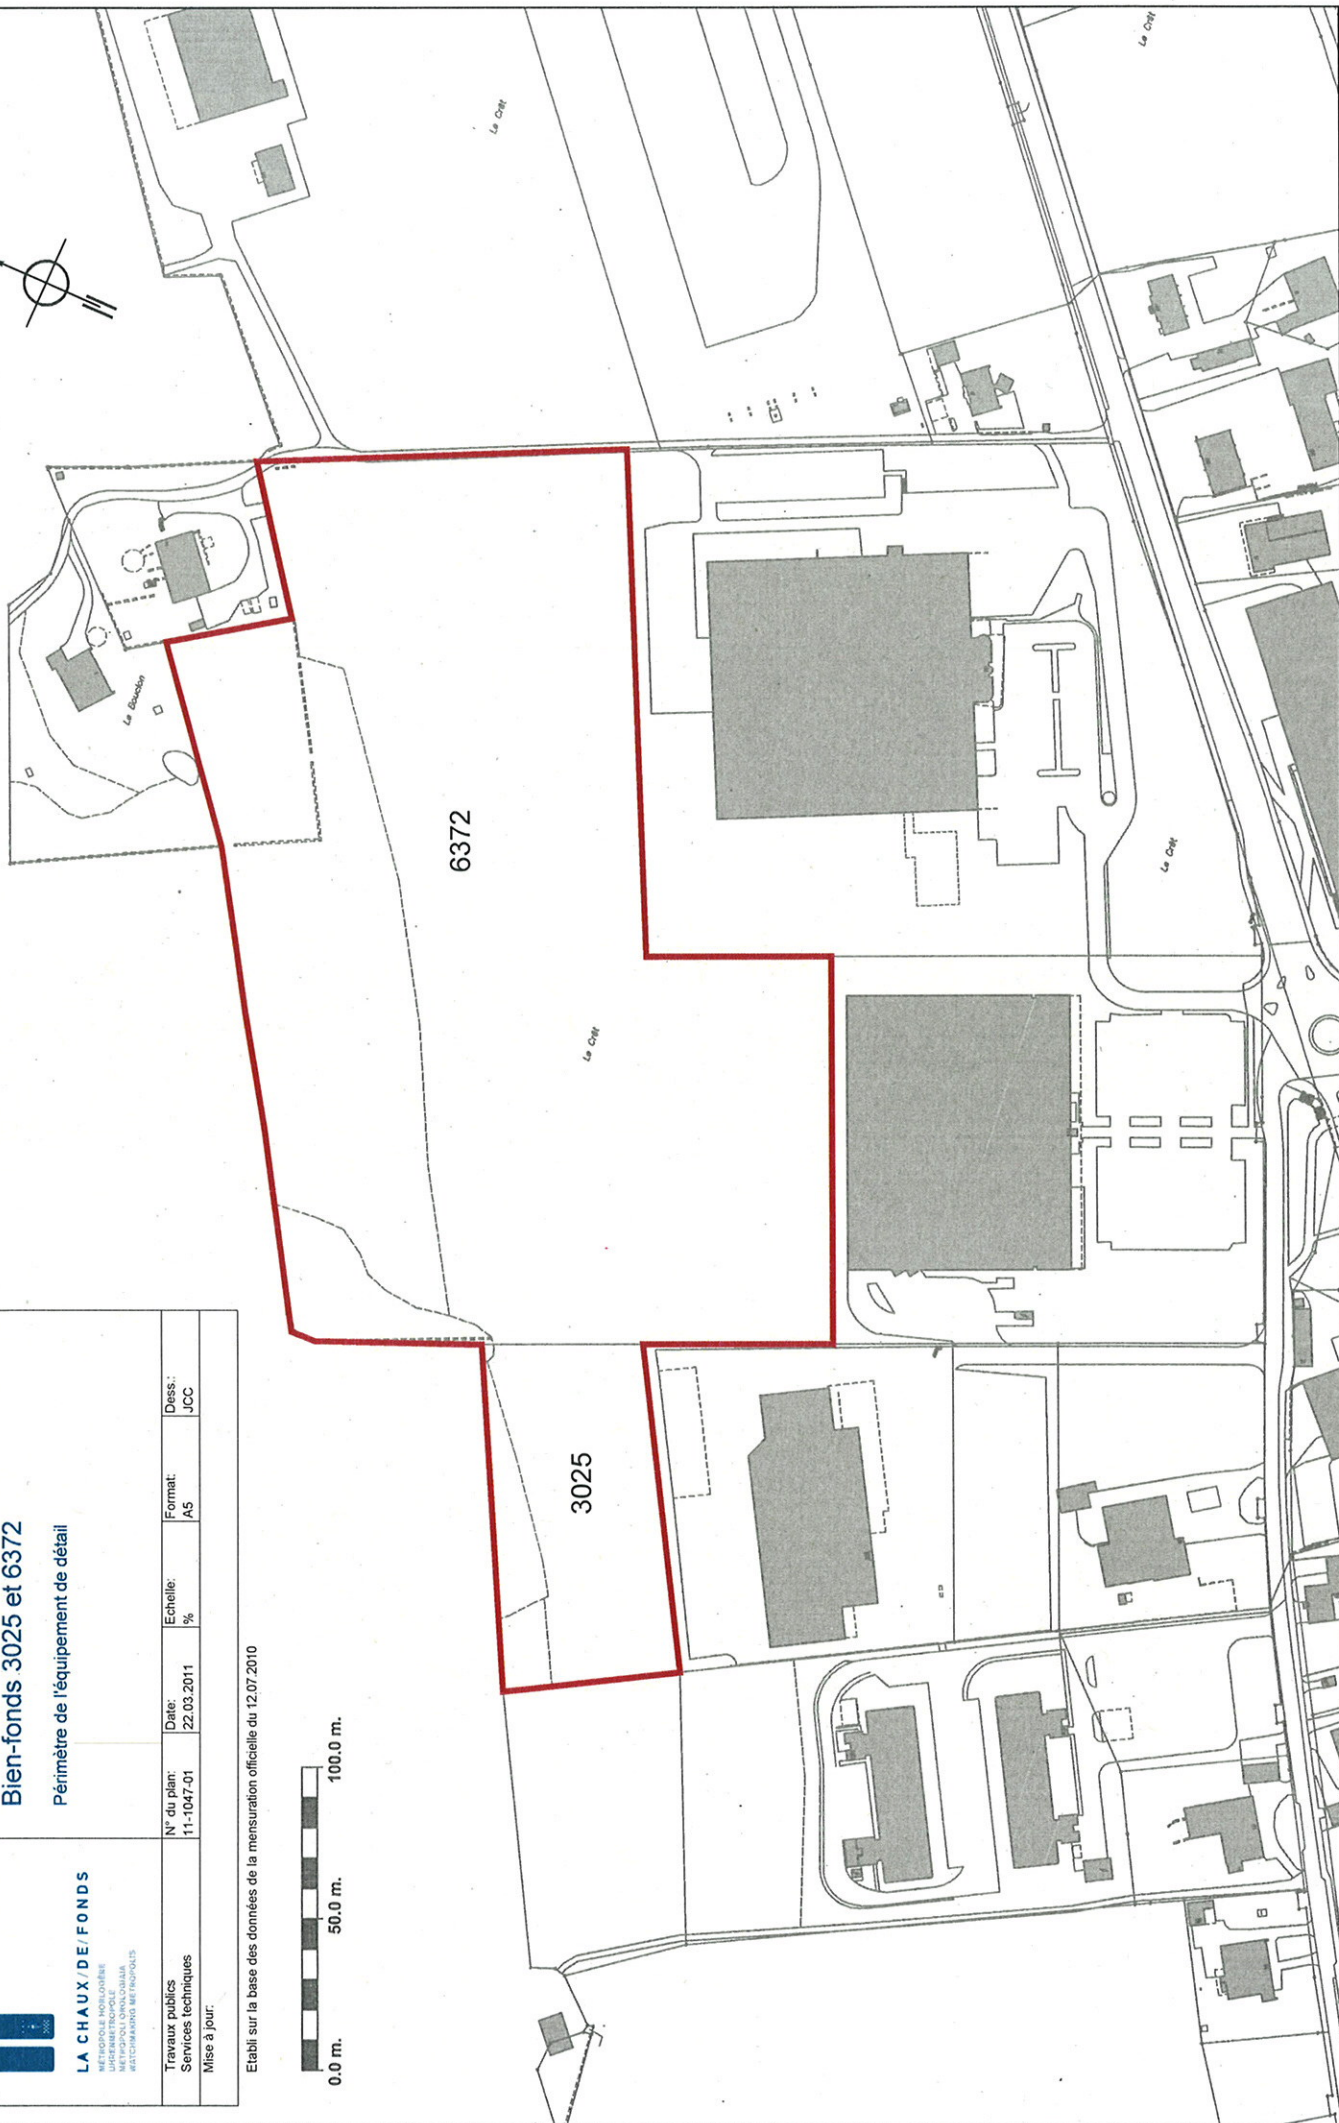

SERVICE DES TRAVAUX PUBLICS		Cadastre des Eplatures Bien-fonds 3025 et 6372 Périmètre de l'équipement de détail				
 LA CHAUX-DE-FONDS <small>MÉTROPOLITAIN DE JONATHAN DÉPARTEMENTAL METROPOLITAN METROPOLITAN METROPOLITAN</small>		N° du plan: 11-1047-01	Date: 22.03.2011	Echelle: %	Format: A4	Dess.: JCC
Travaux publics Services techniques Mise à jour.						

Etabli sur la base des données de la mensuration officielle du 12.07.2010

