



ZONE RESERVEE CRET-DU-LOCLE 2008  
Biens-fonds du cadastre des Eplatures: 4766, 6688 (provenant du 4767)

Echelle:  
1/5000

Date:  
26.03.2008

Extrait modifiant le plan de la zone d'urbanisation 2  
sanctionné le 11 août 1999 et le 09 mars 2005

N° de plan:  
1

Dessinateur:  
Chr


Mise à jour:

L'Urbaniste:  
PC


Format:  
42/29,7

LEGENDE:

- ZR Zone Réservee
- ZV Zone de verdure
- ZHFD Zone d'habitation à faible densité
- ZUP Zone d'utilité publique
- ZI Zone industrielle
- ZUD Zone d'utilisation différée
- PEAO Périmètre de protection de l'aéroport
- Domaine CFF

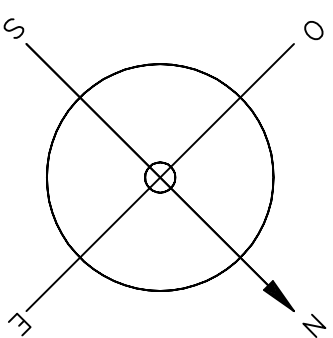

ETAT AVANT MODIFICATION

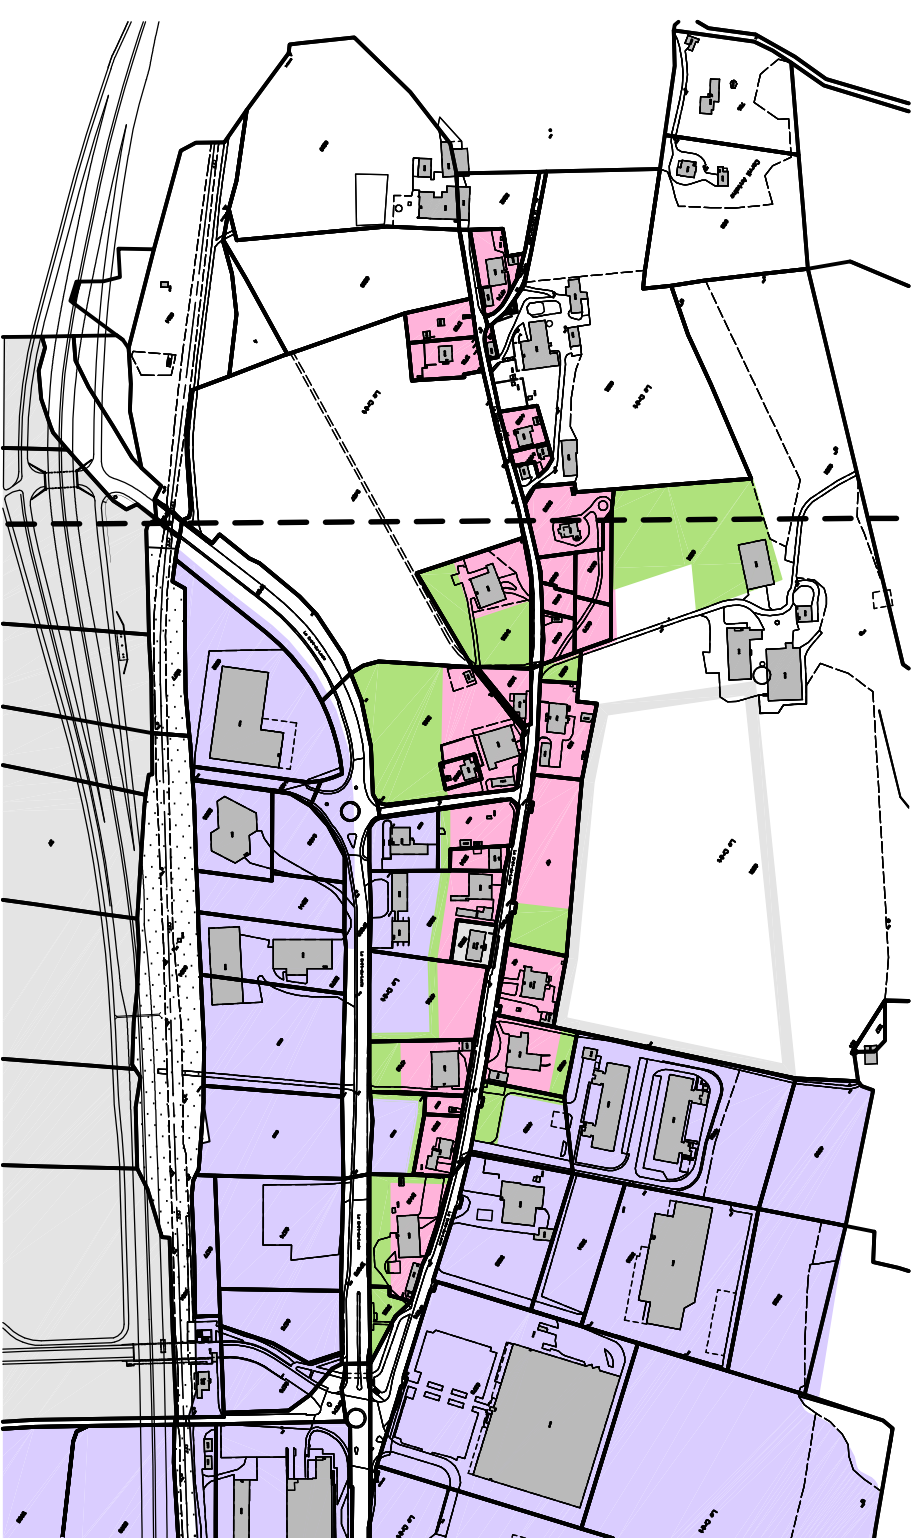

ETAT APRES MODIFICATION

