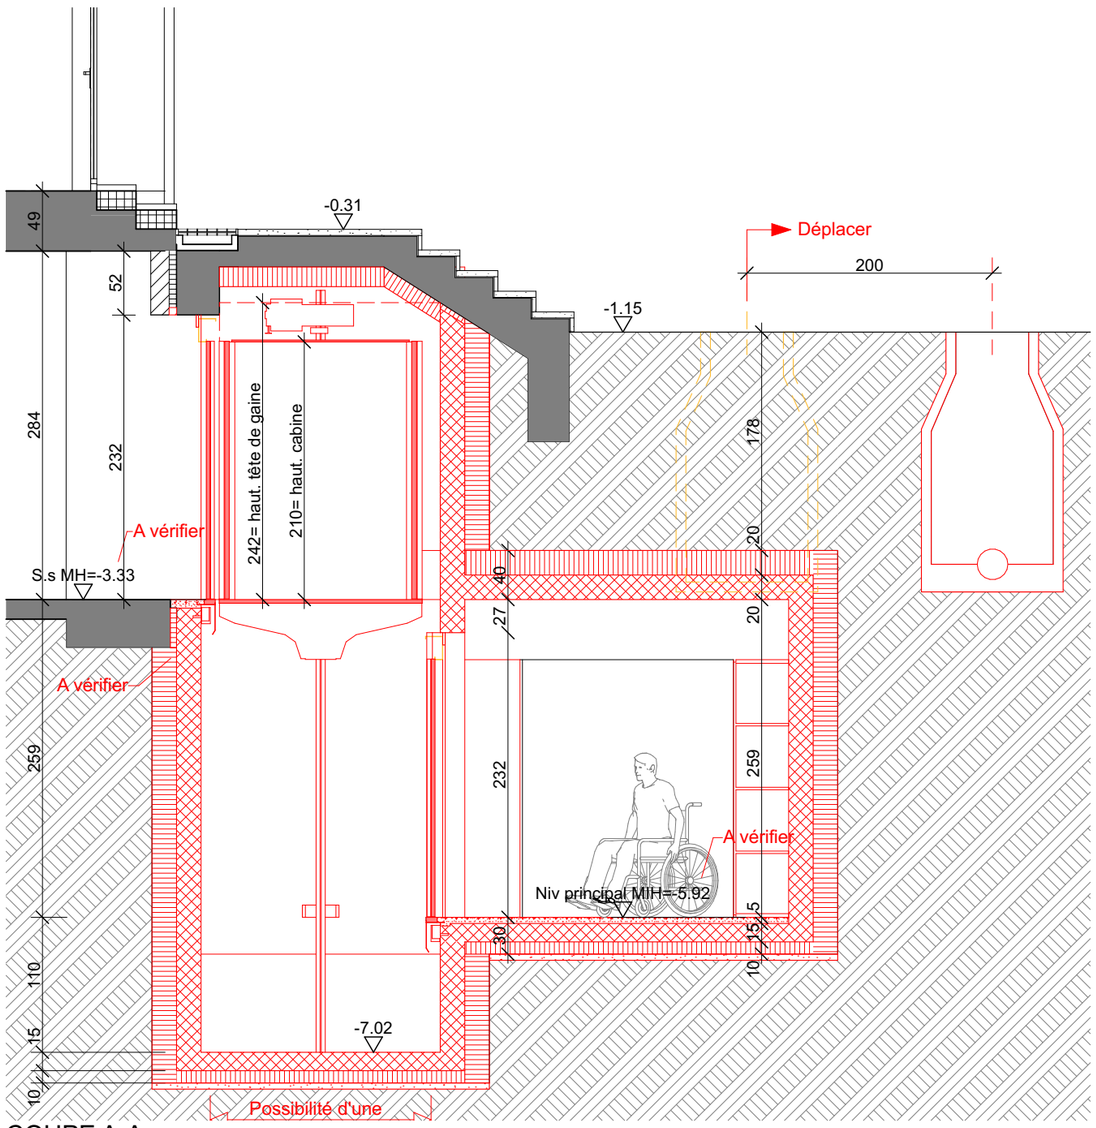

COUPE A-A

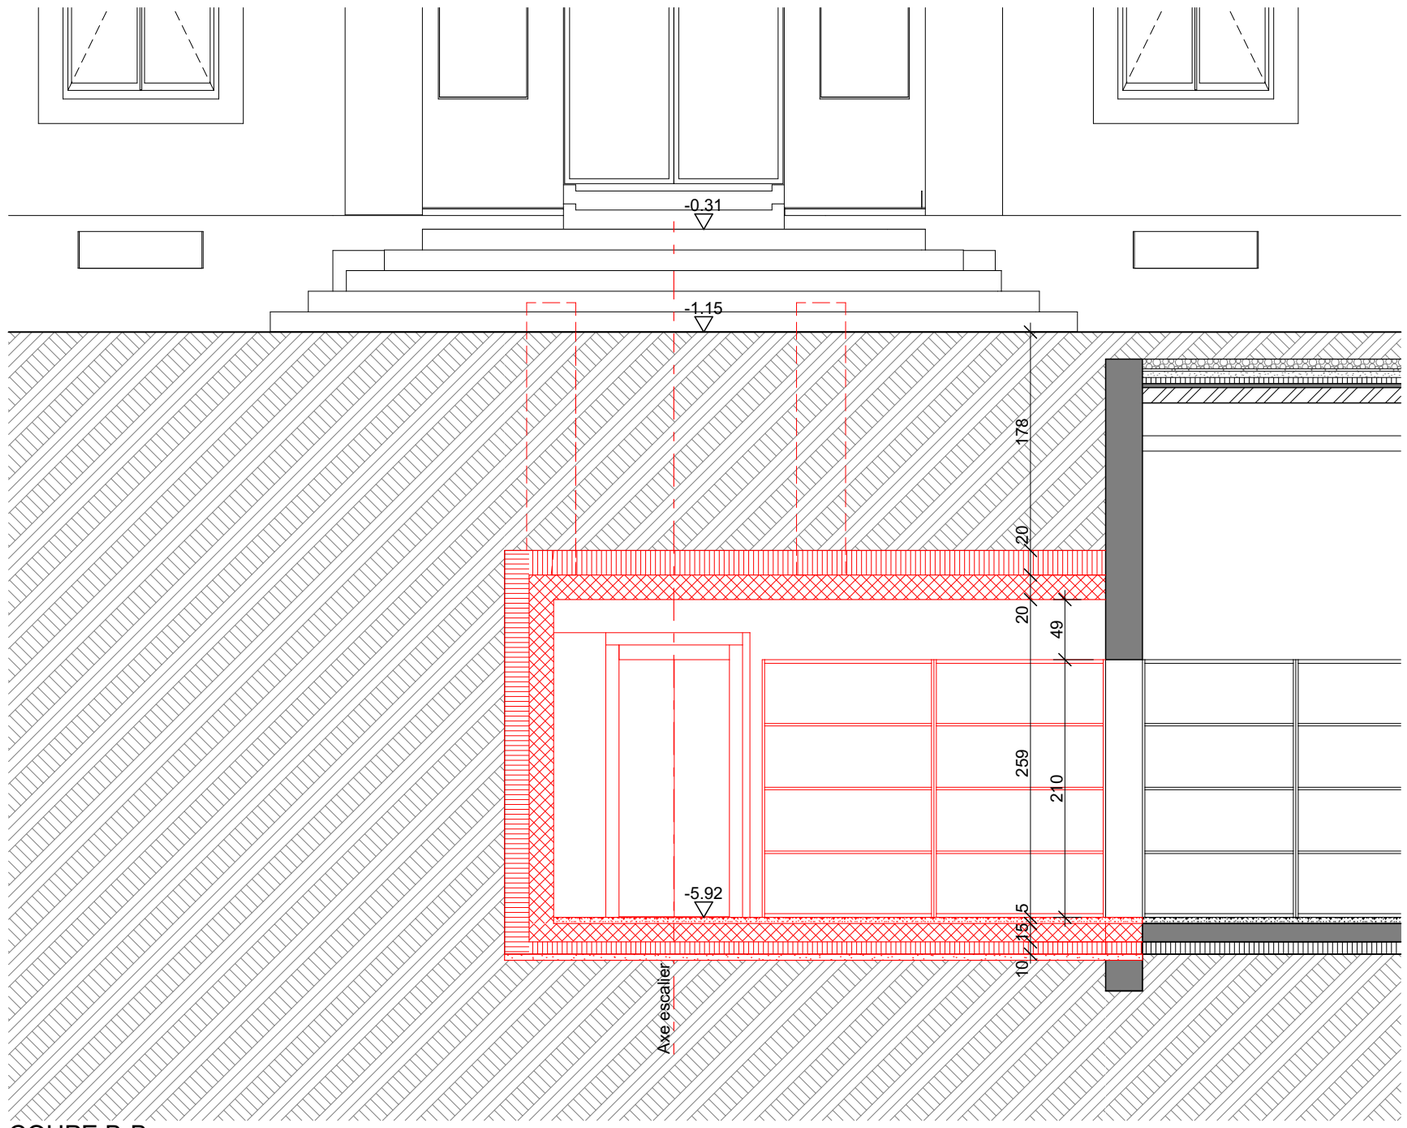

COUPE B-B

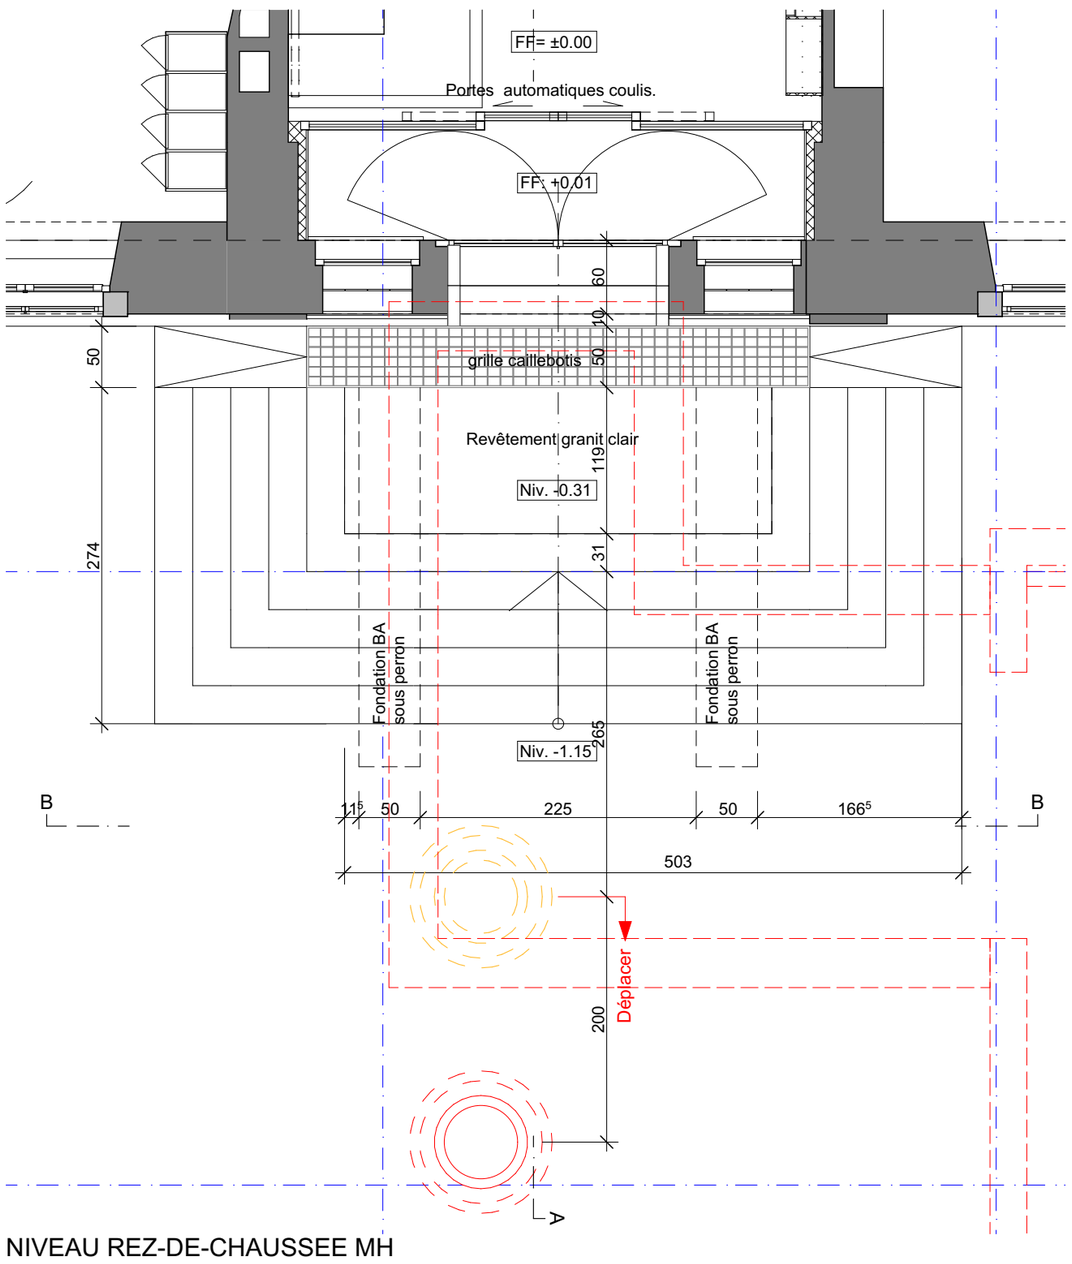

NIVEAU REZ-DE-CHAUSSEE MH

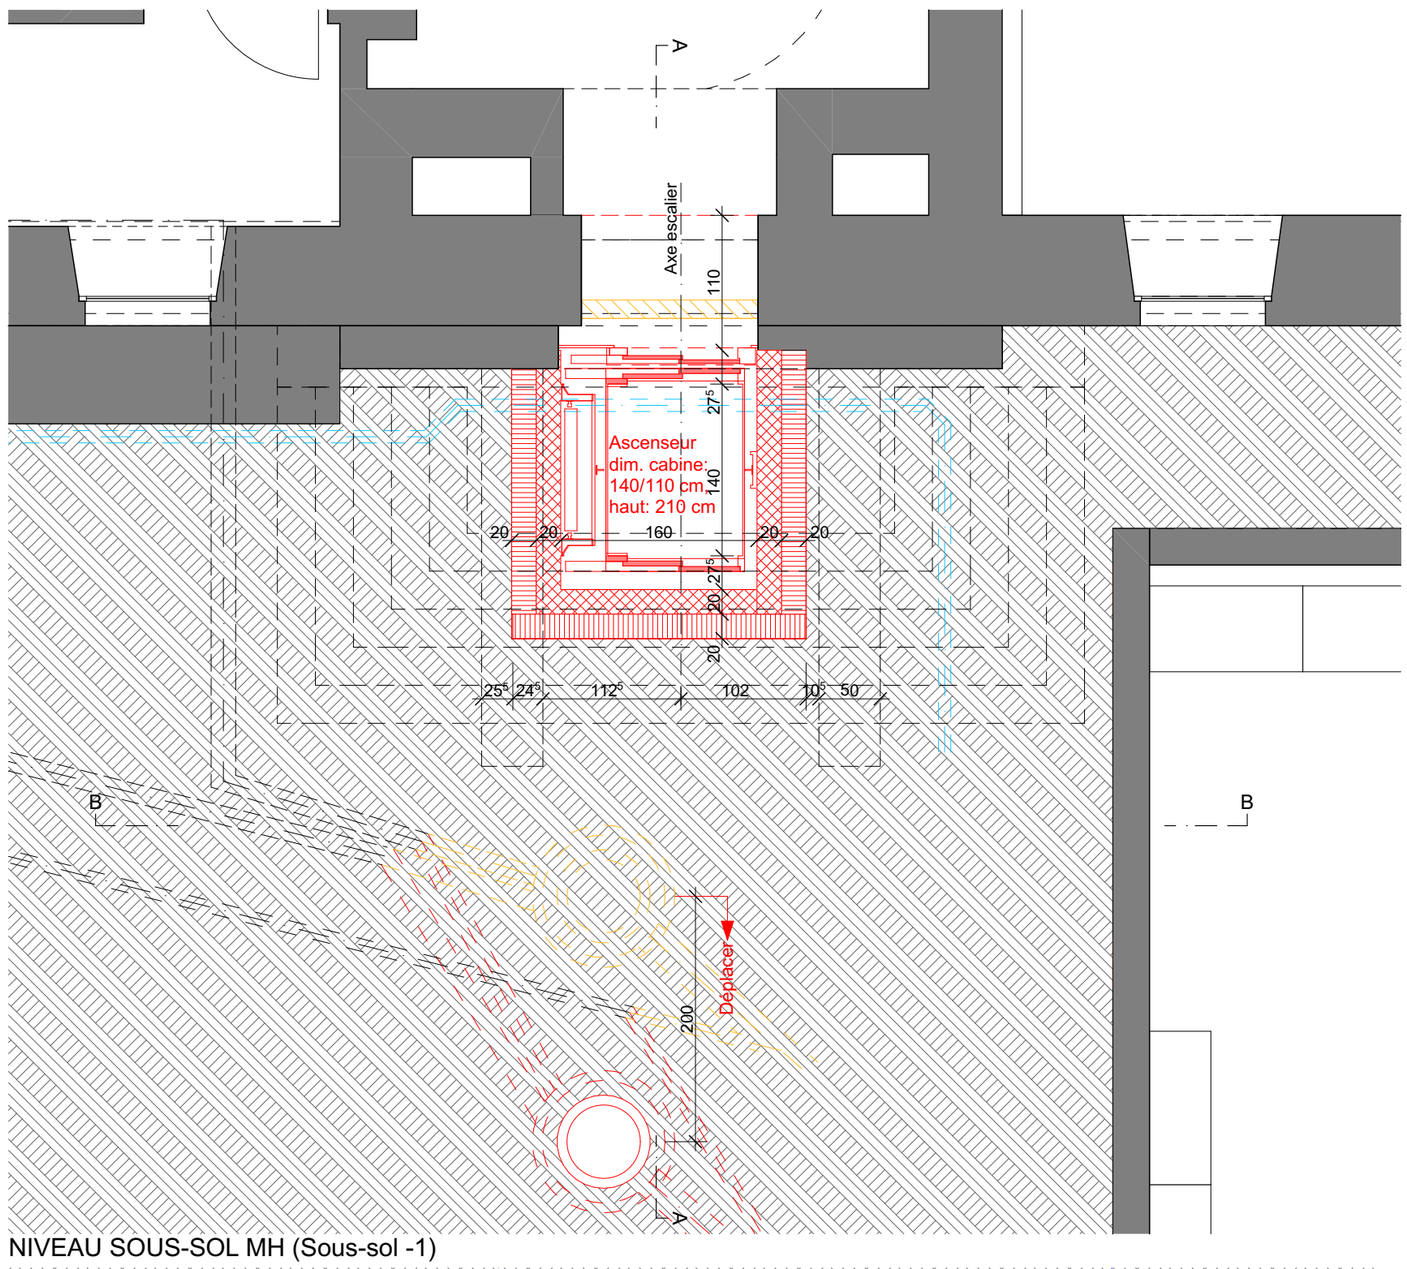

NIVEAU SOUS-SOL MH (Sous-sol -1)

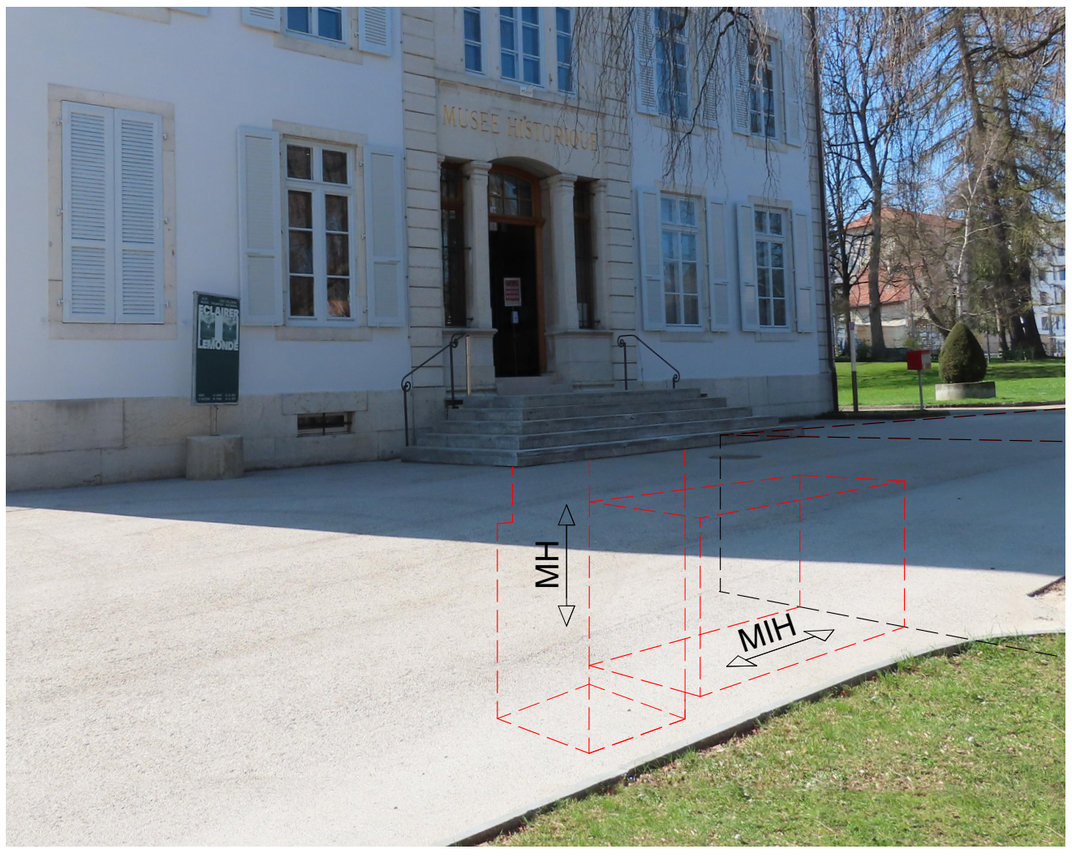

P:\PubVCH\SBL\09_TPA\4_Musées-Temples-Zoo\6_MIH\MIH-2021_Projet ascenseur\MIH-Asc_Projet-210503.pln

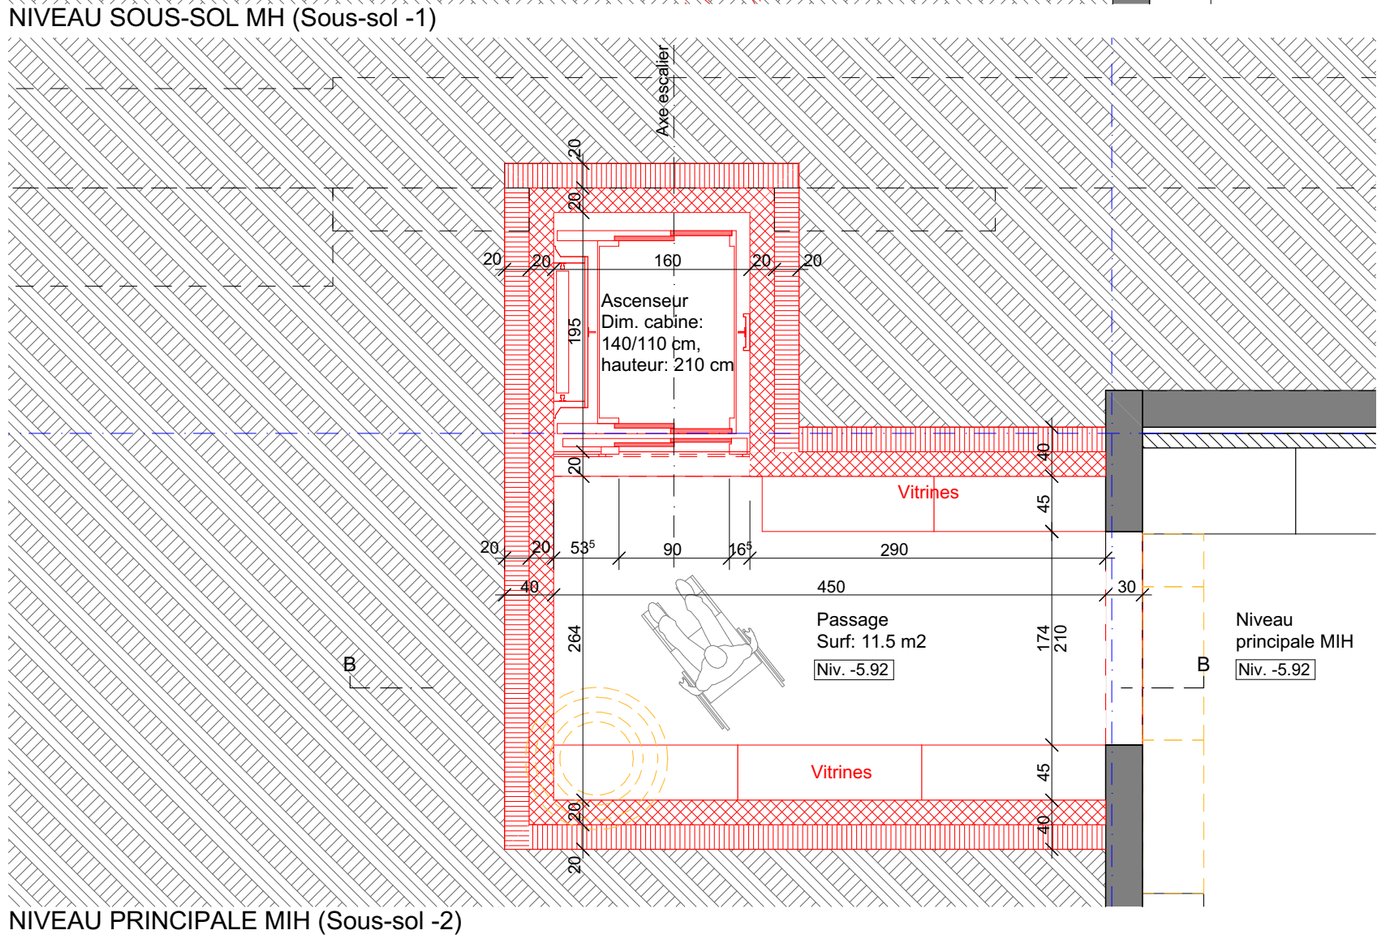

NIVEAU PRINCIPALE MIH (Sous-sol -2)

SERVICE DES BATIMENTS ET DU LOGEMENT

Rue de la Serre 23 / 2300 La Chaux-de-Fonds / tél. +41 32.967.62.61
e-mail: batimentslogement.VCH@ne.ch / www.chaux-de-fonds.ch

La Chaux-de-Fonds
MÉTROPOLE HORLOGÈRE

Architecte:	A.Guilhen
Dessinateur:	DH
Mise à jour:	03.05.2021

Musée internationale d'horlogerie, Rue des Musées 33 - Art. 18895
Création d'un ascenseur entre MIH & MH
2300 La Chaux-de-Fonds

PLAN
Plans-Coupes
Avant-projet

Date:	16.04.2021
Echelle:	1:50
Format:	A3
N° du plan:	Pr-01

Légende:
- Existant
- A démolir
- A construire