




Annexe 1 : variantes étudiées

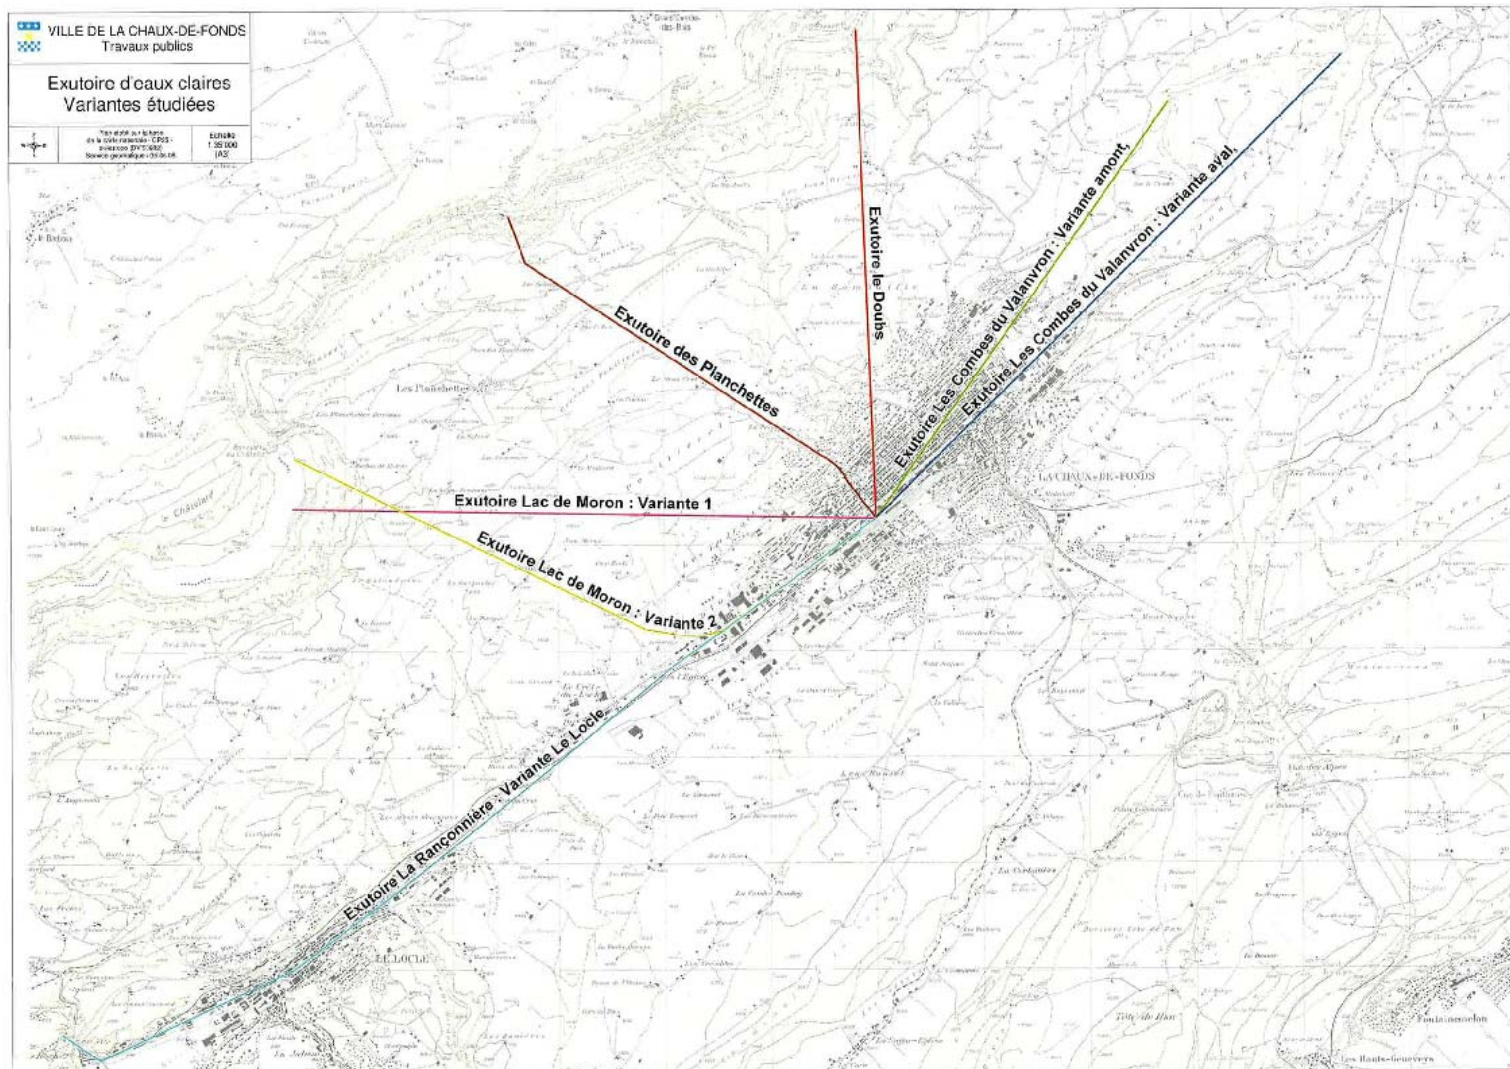


Annexe 2 : tracé variante des Planchettes

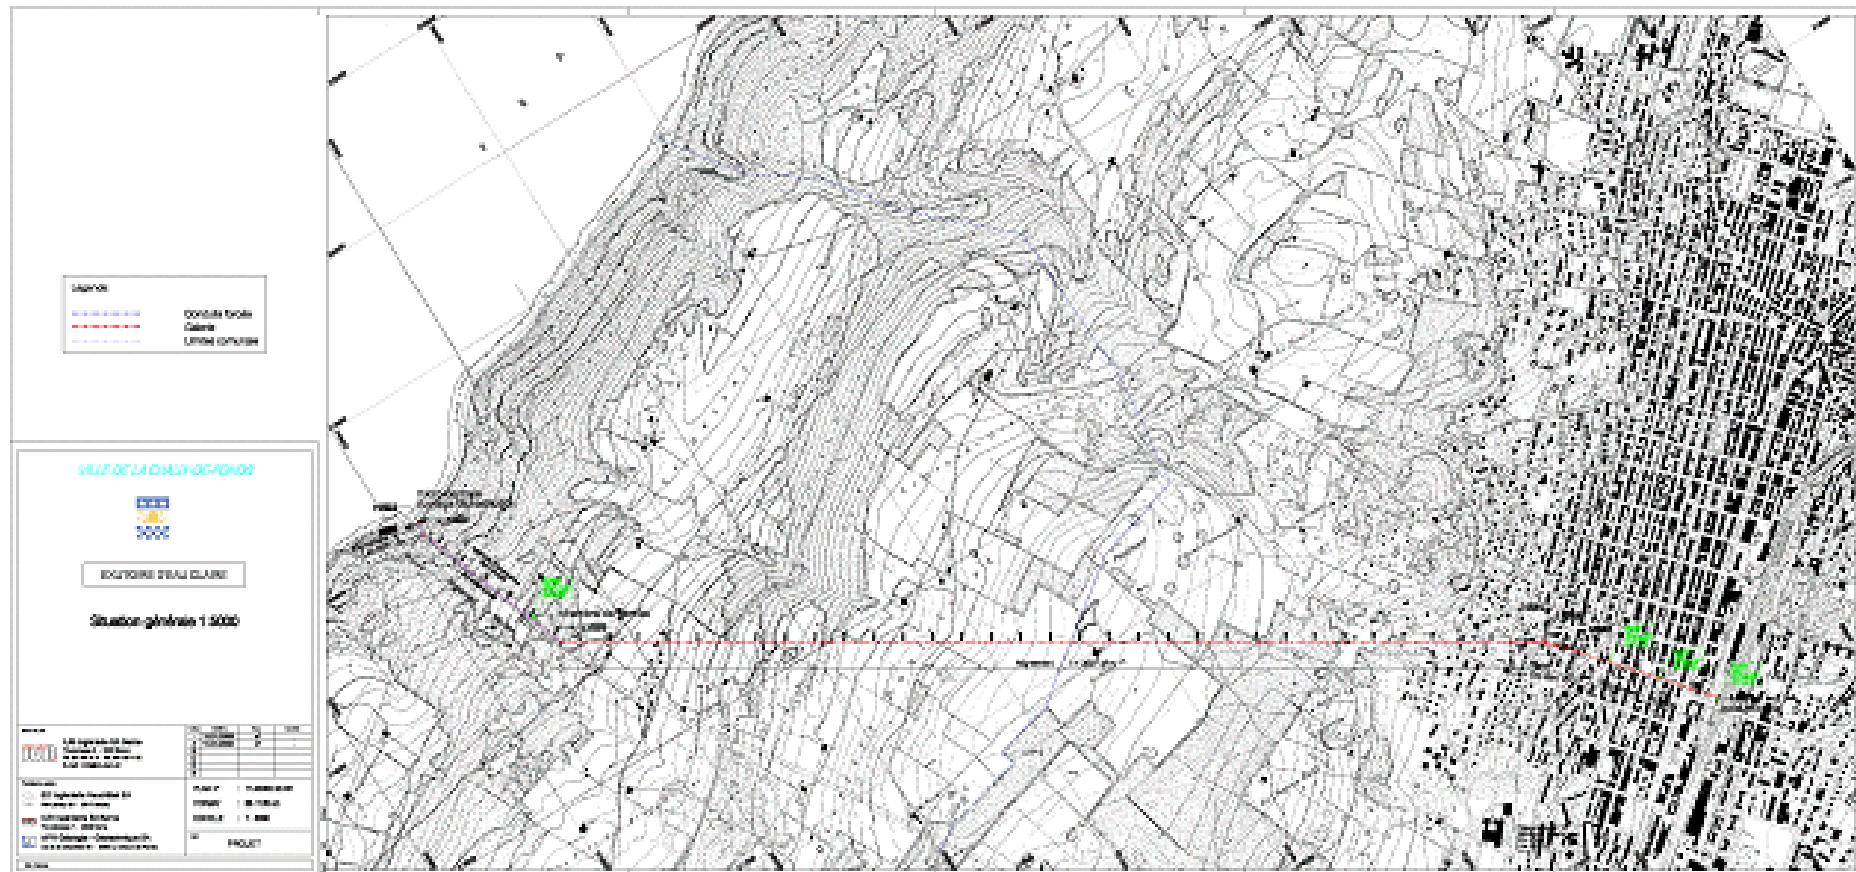


Annexe 3 : tracé en élévation

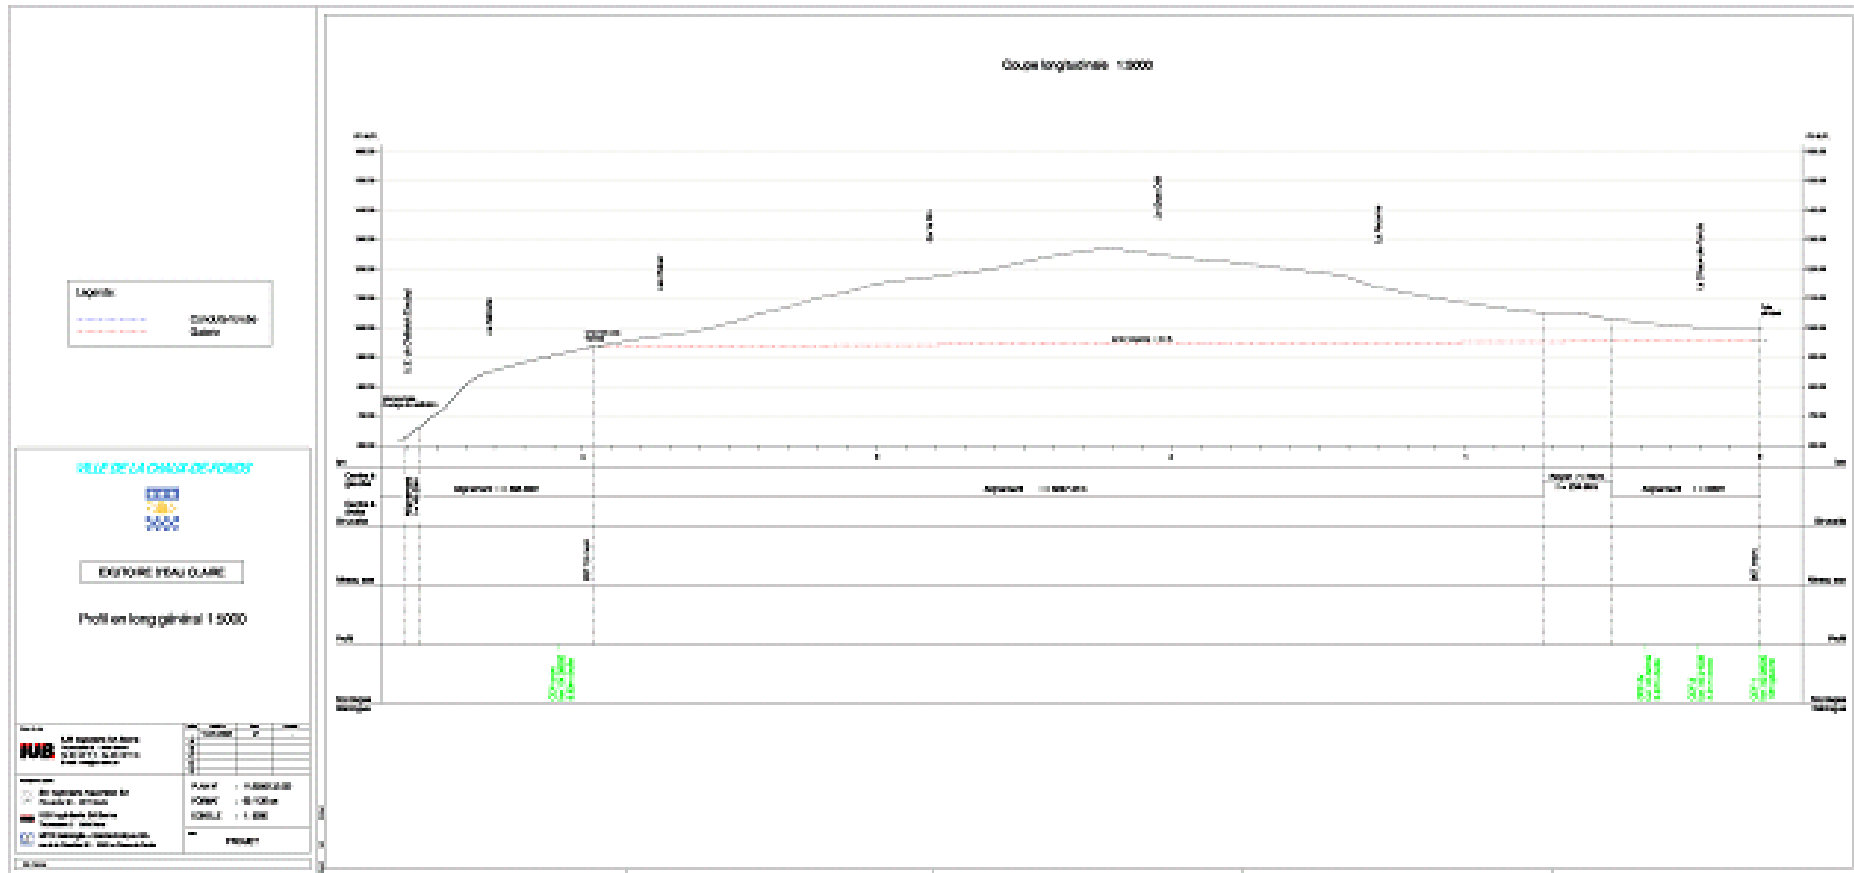


Annexe 4 : coupe en travers

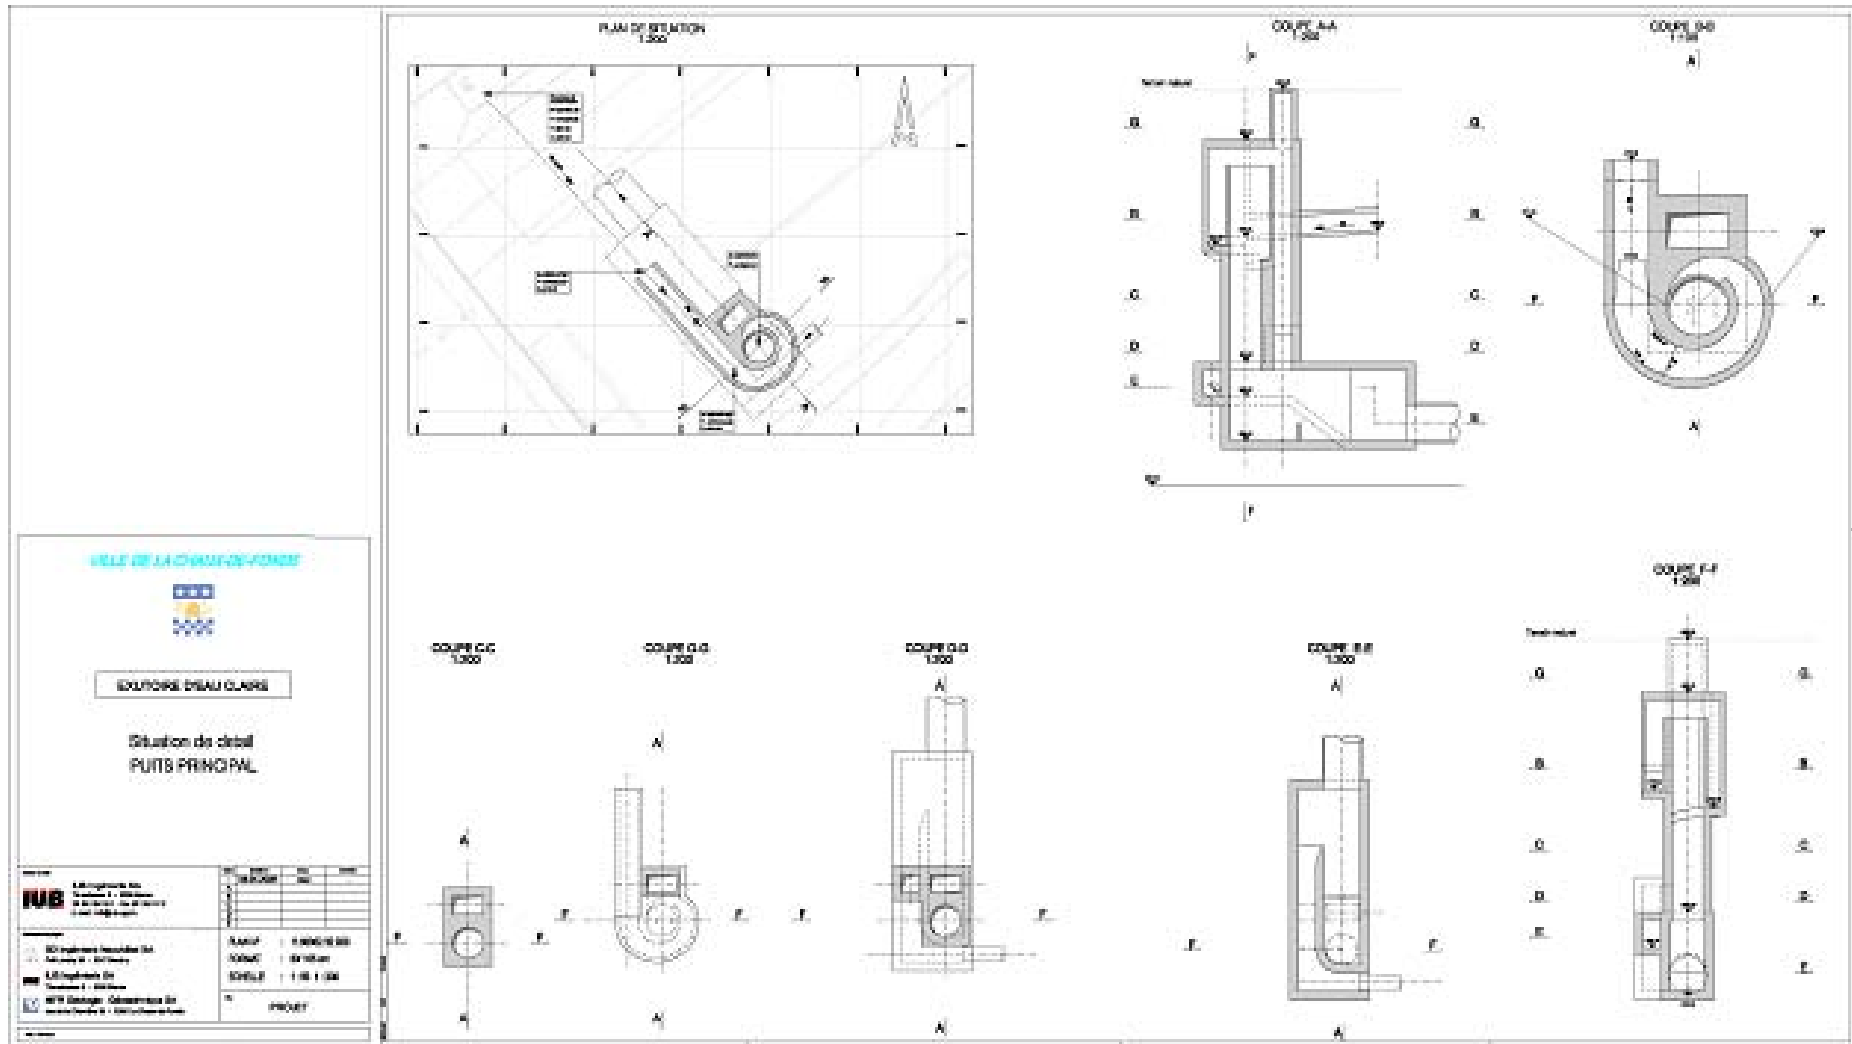


Annexe 5 : coupe-type de la galerie

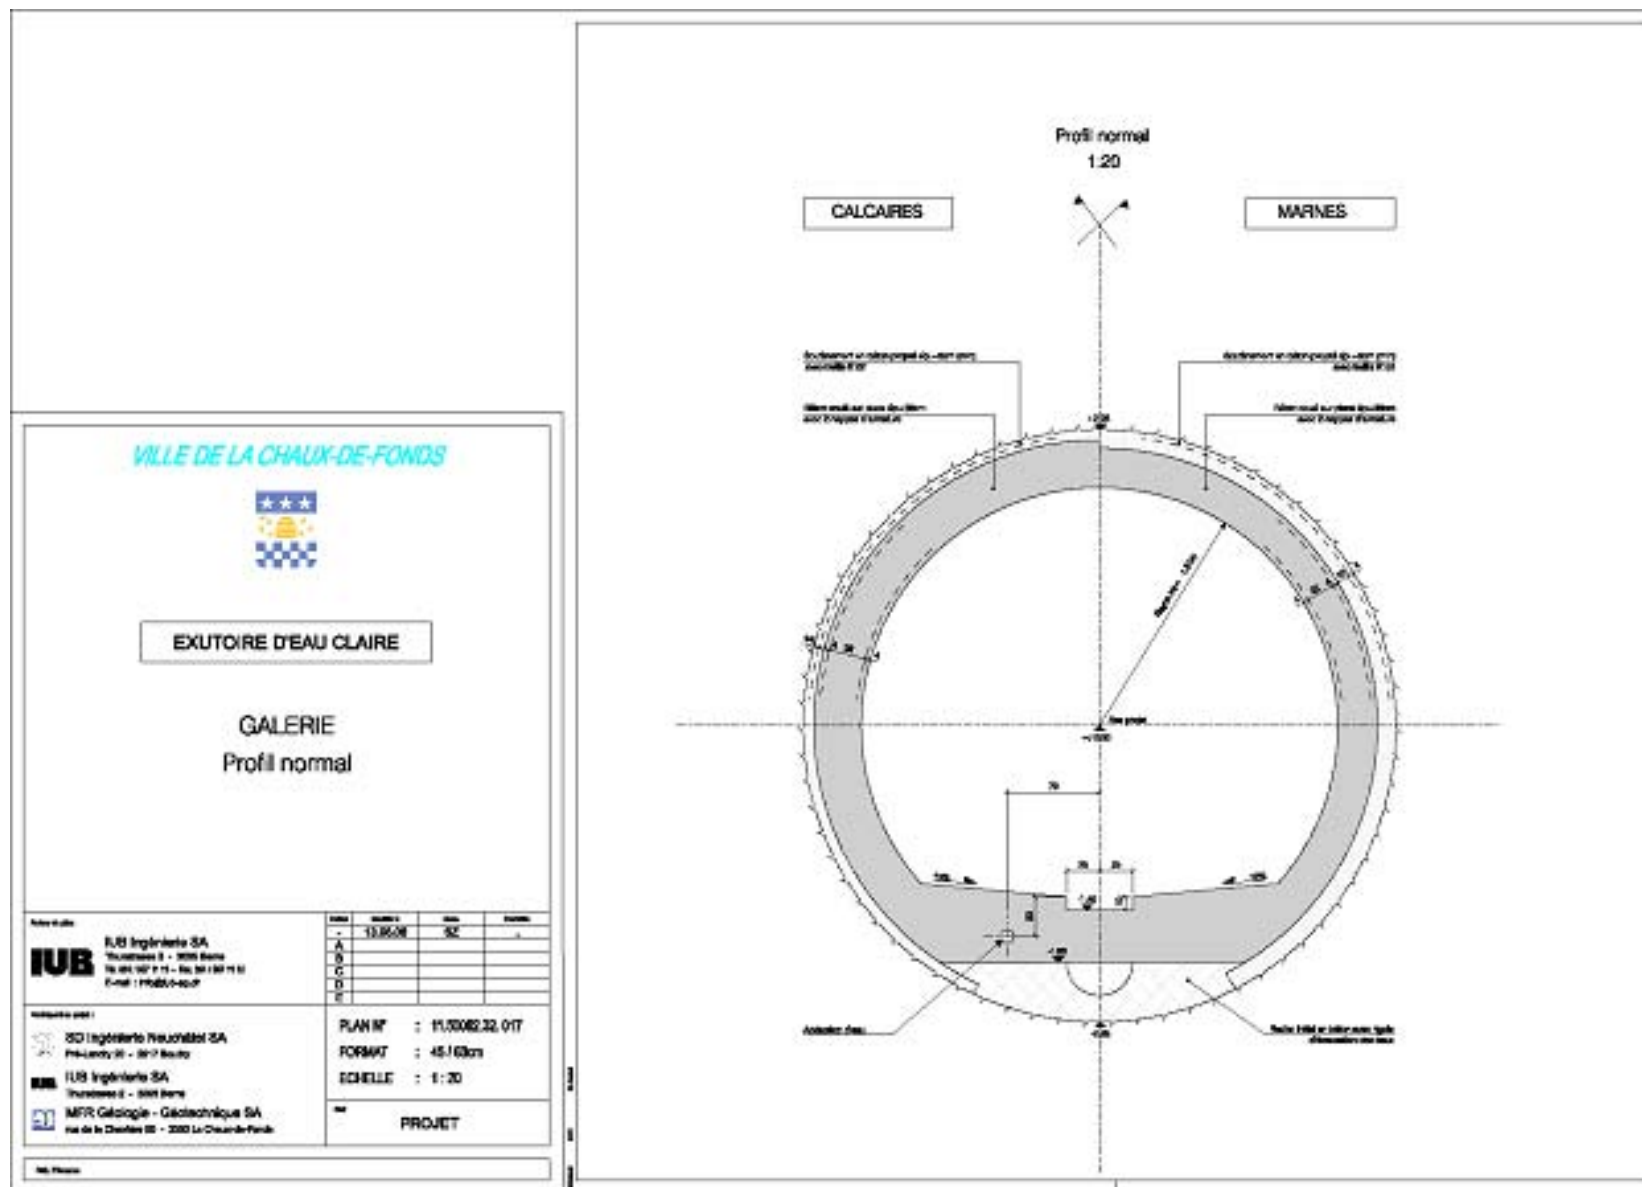

Annexe 6 : Plan mise en séparatif étape 1 (2015)

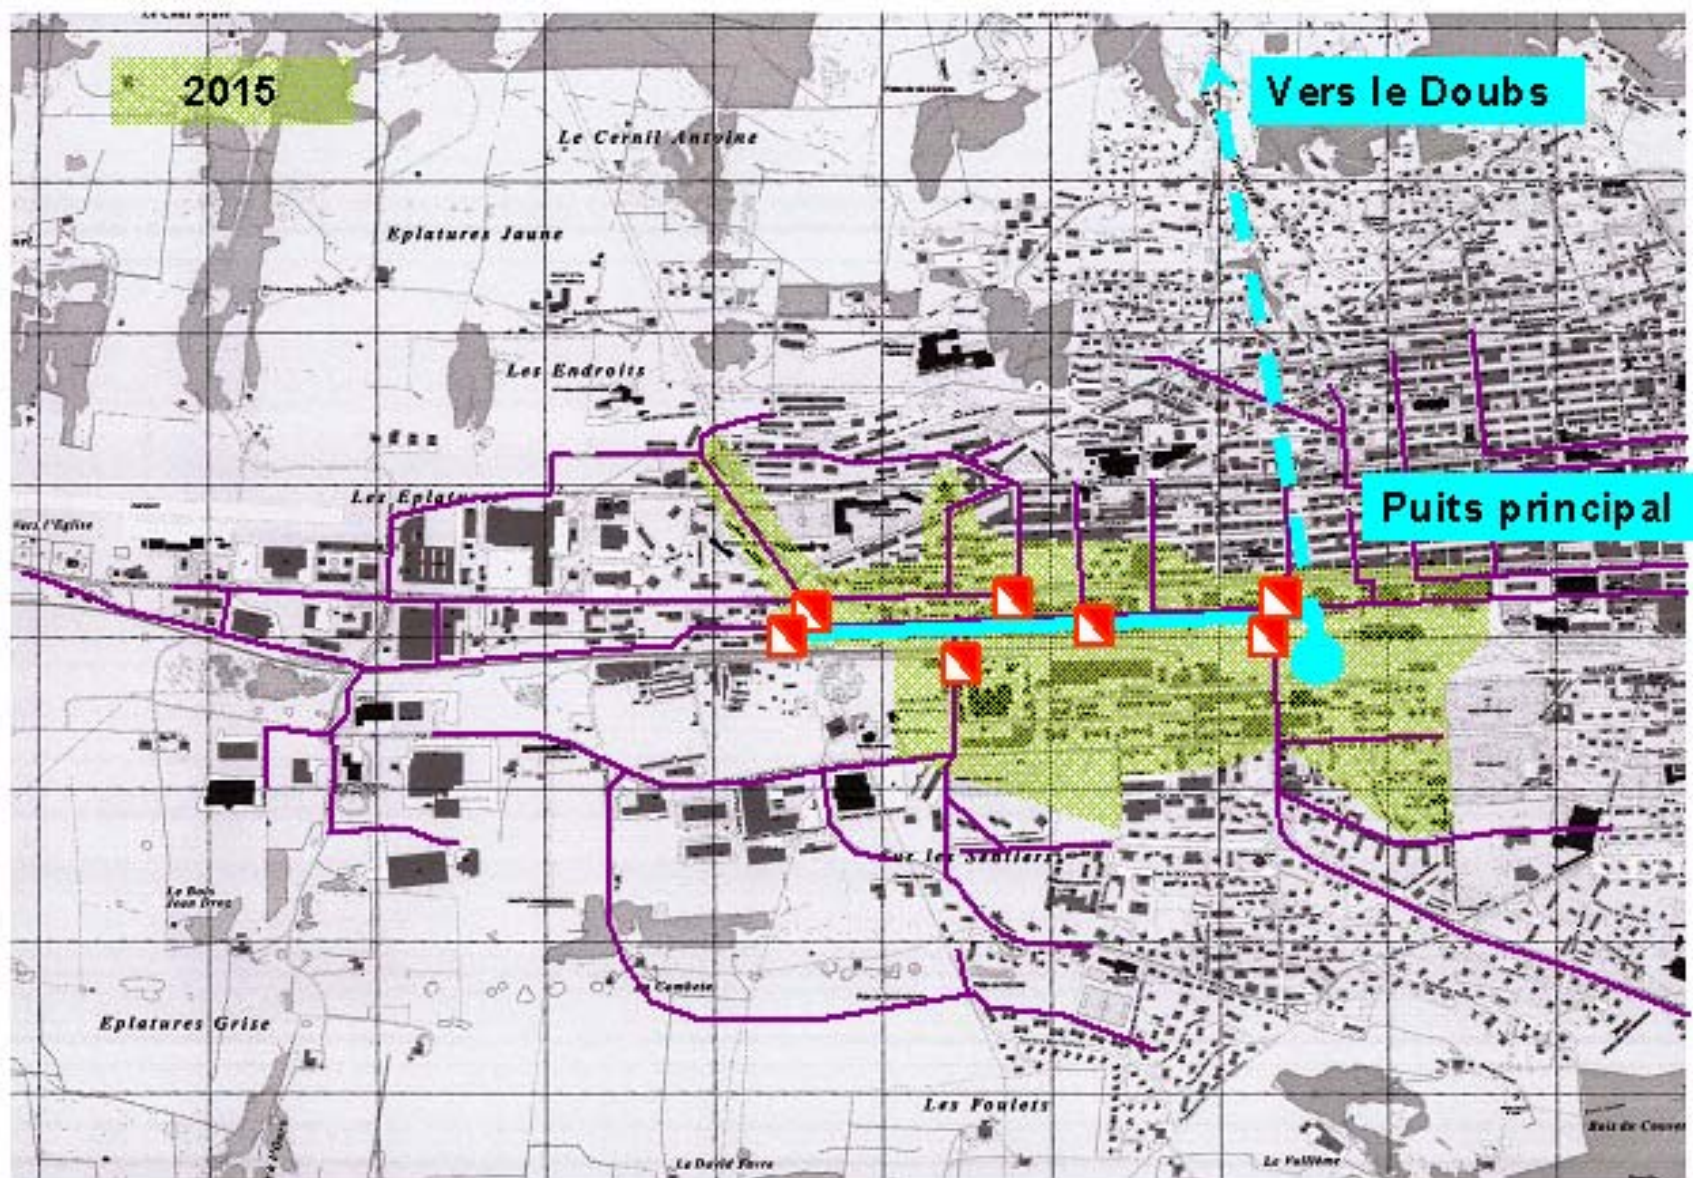

Annexe 7 : mise en séparatif, étape 2 (2035)

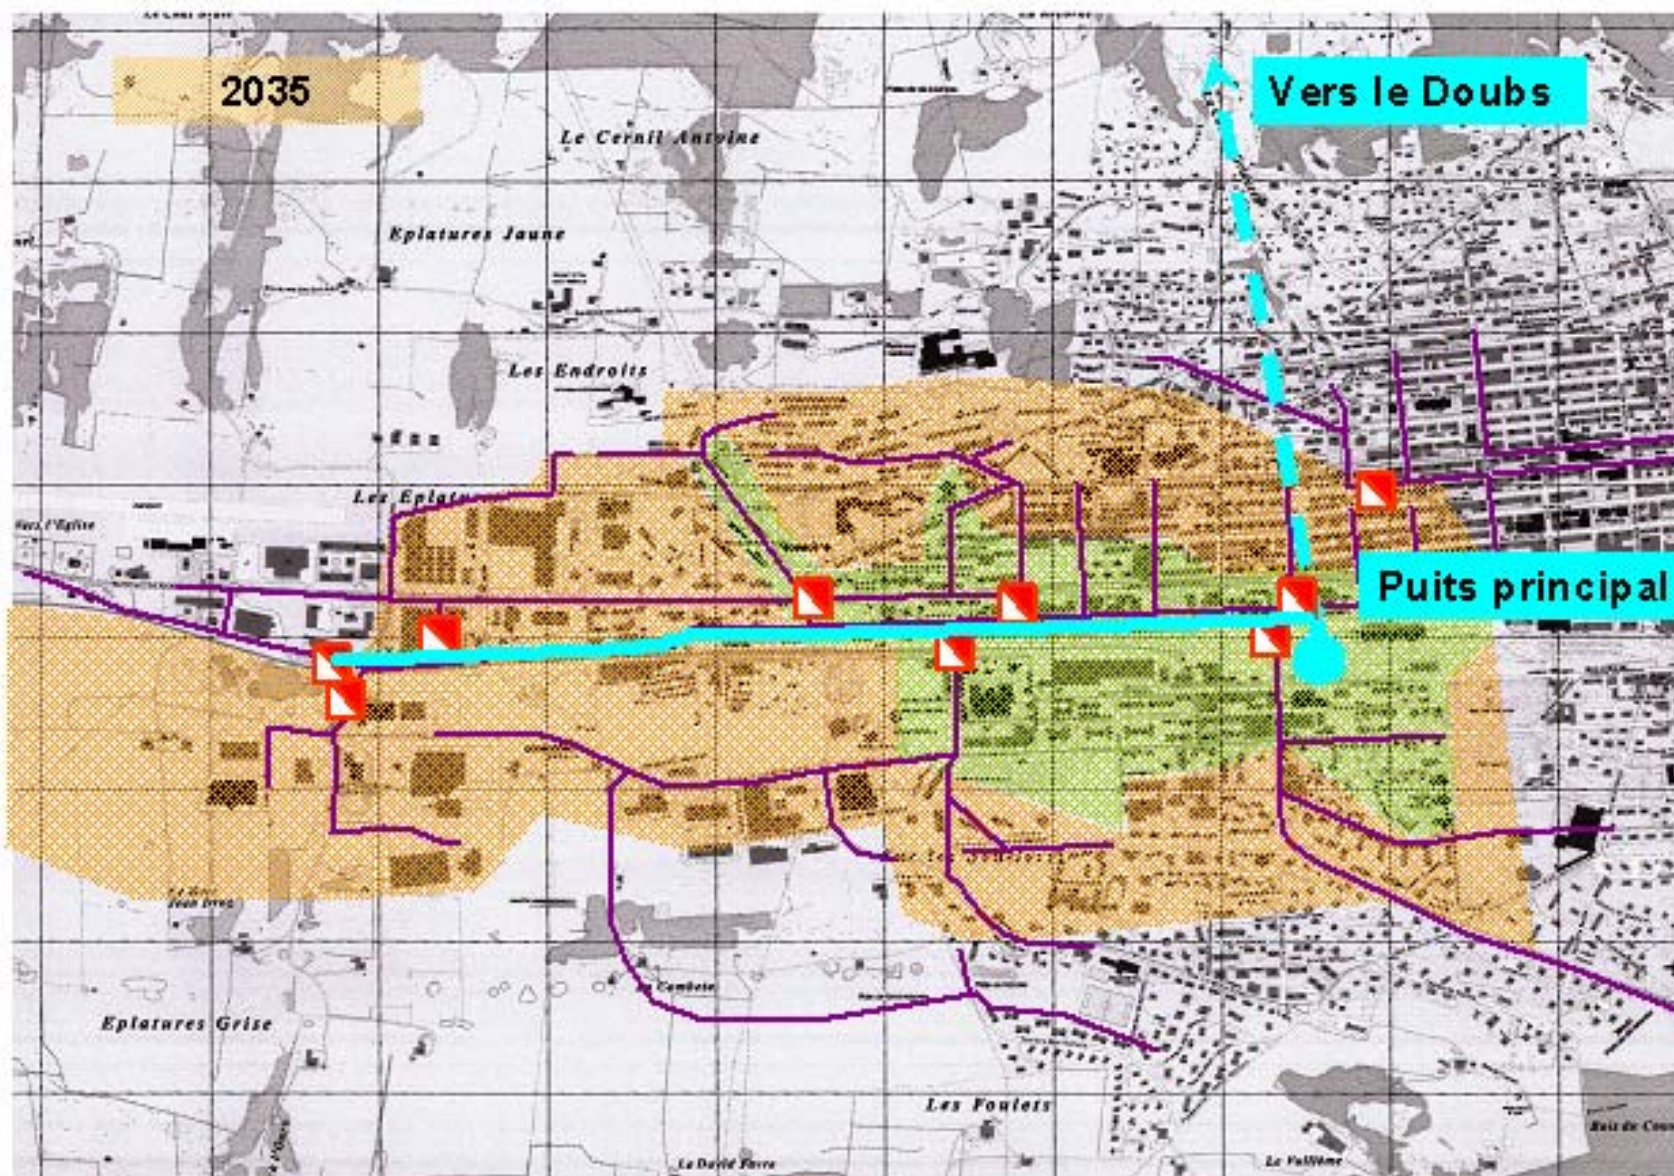

Annexe 8 : mise en séparatif, étape 3 (2050)

