

Annexe 3 - Plan bassin de rétention, canalisations, chambres de visite

Ech : 1/100e

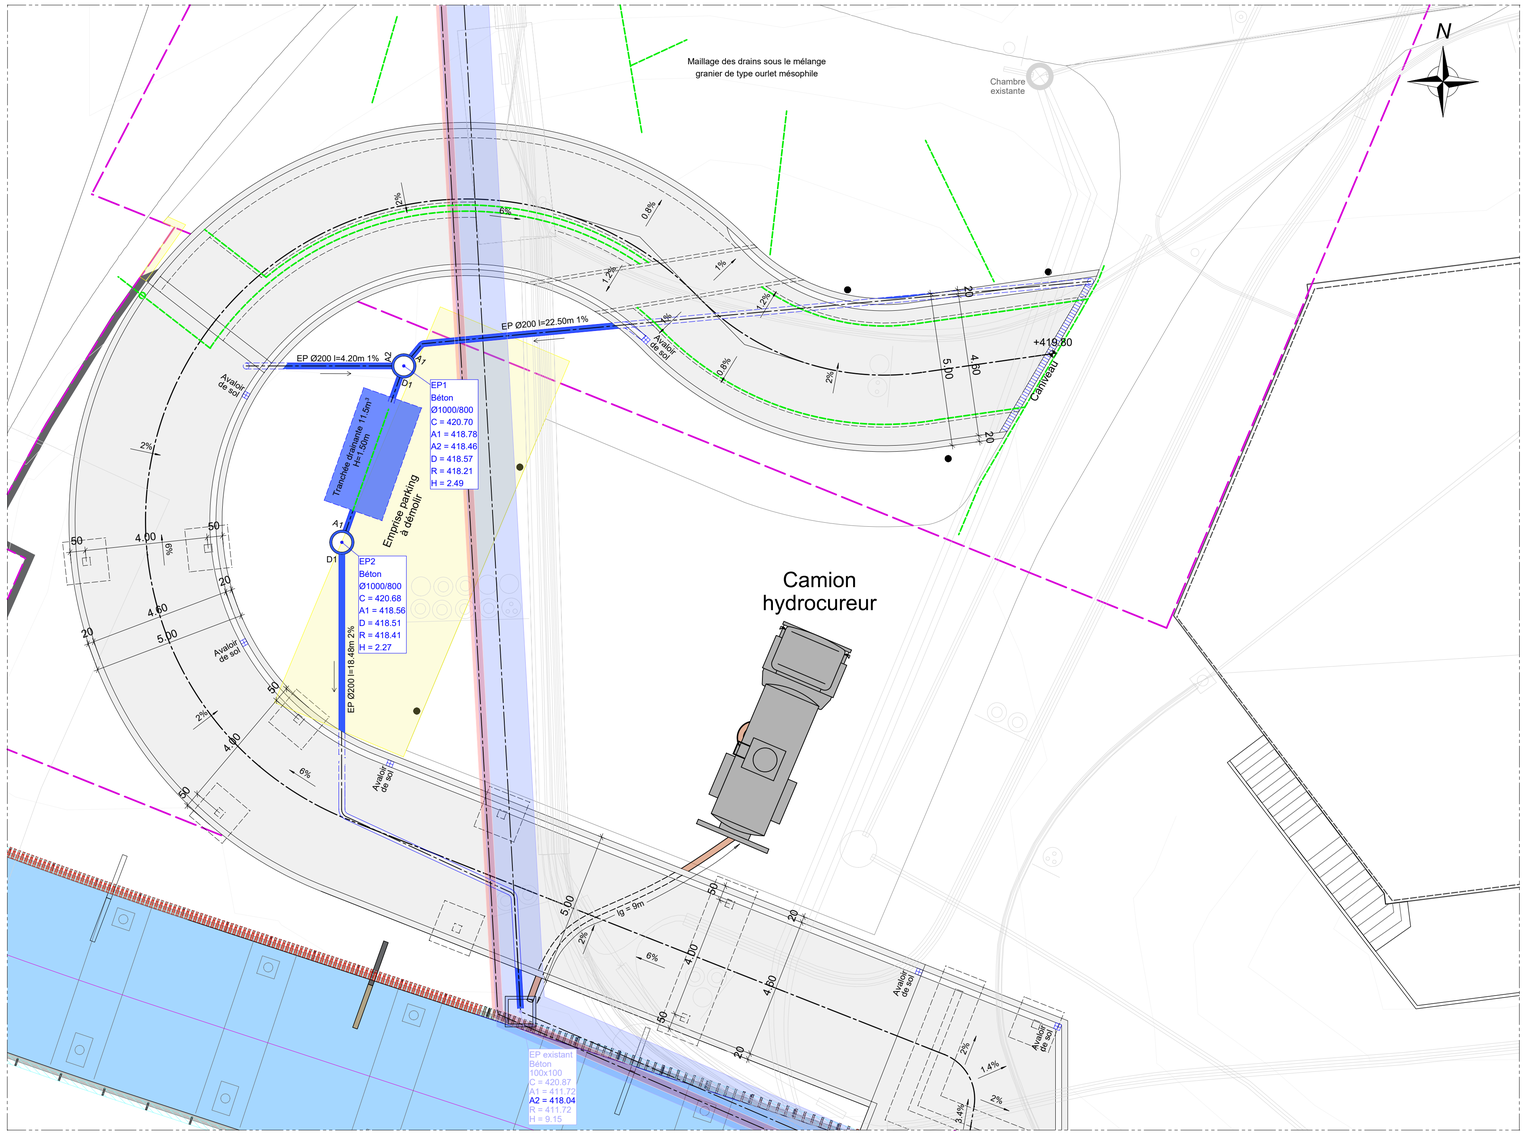

Coupe type sur EP

Ech : 1/20e

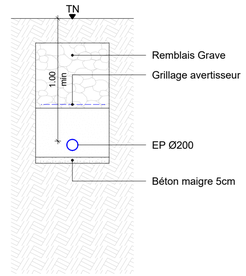


Légende

- Drain
- Regard à créer
- Canalisation EP à créer
- Canalisations existantes
- Regard existant


Coupe sur tranchée drainante

Ech : 1/25e

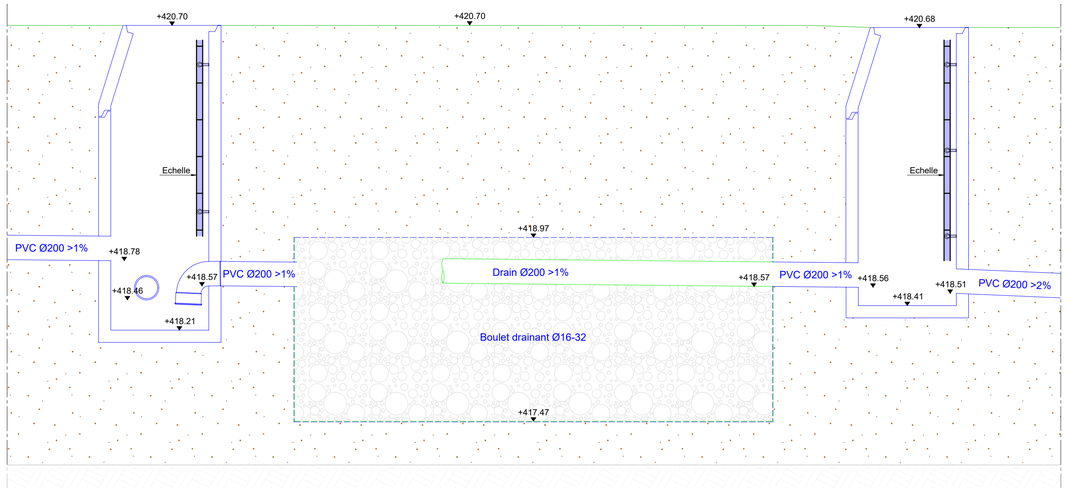

Détail de connexion à la chambre existante

Ech : 1/75e

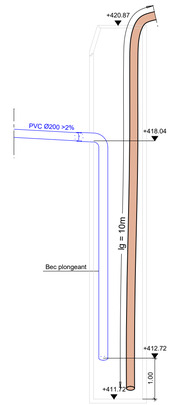


RAMPE BIBC

Route de Pré Bois, 1217 Meyrin

DS ingénierie

Affaire n° 25003

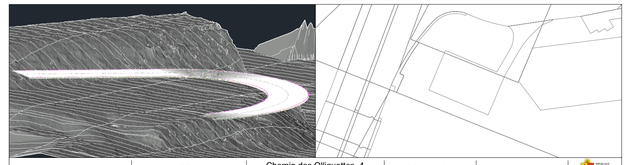

Maître de l'ouvrage	DSM	Chemin des Olliquettes, 4 1213 Petit-Lancy	022 546 63 45	julian.depascali@etat.ge.ch	
Ingénieur Génie Civil	DS Ingénierie	Ch. Fillion, 6bis 1227 Carouge	022 552 04 52	info@ds-ing.ch	
Architecte Paysagiste	Be Land Scape	Route de Saint-Cergue, 311 1260 Nyon	079 928 75 47	david.loriot@belandscape.ch	
Ingénieur Environnement	Avis Vert	Rue de Veyrier, 19 1227 Carouge	022 301 50 01	info@avis-vert.ch	
Emetteur du plan	**DS ingénierie**	**Ch. Fillion, 6bis 1227 Carouge**	**022 552 04 52**	**info@ds-ing.ch**	

Nom du plan Canalisations	Bâtiment 00	Etape 00	Phase 51
N° du plan CAN001-0	Dessiné par MZ	Vérifié par HD	Echelle 1/100e

Provisoire

Nom du fichier : CAN001-0 - Canalisations

Date	Indice	Modification(s)
10 / 02 / 2026	0	Première émission
	A	
	B	
	C	
	D	