Annexe 1 - Servitudes superficie

Plan d'emprise de l'ouvrage au sol

Ech : 1/100°

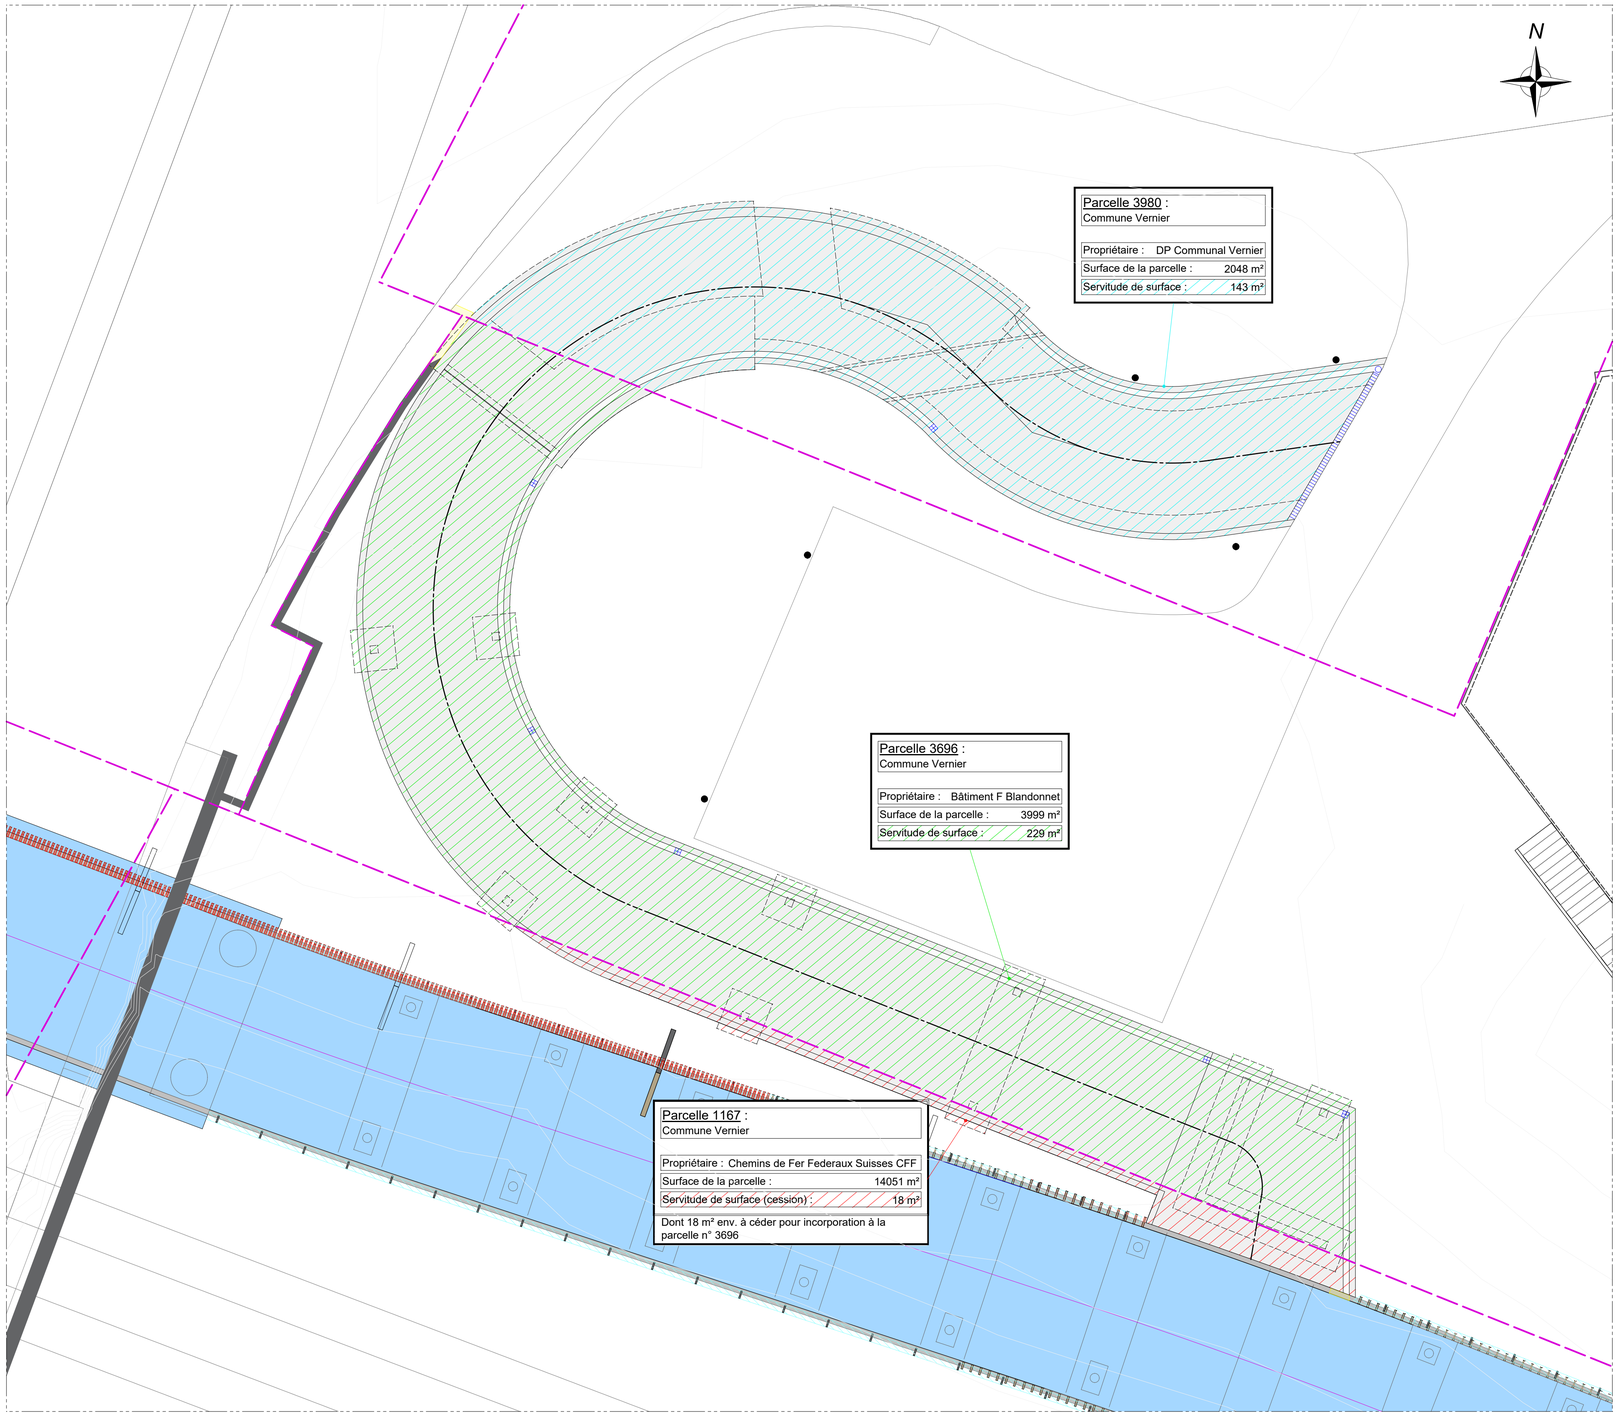

RAMPE BIBC

Route de Pré Bois, 1217 Meyrin

DS ingénierie

Affaire n° 25003

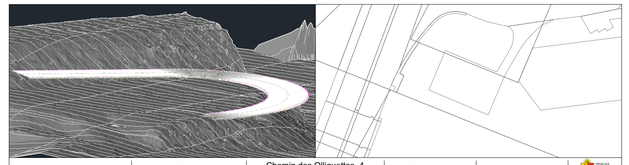

Maître de l'ouvrage	DSM	Chemin des Olliquettes, 4 1213 Petit-Lancy	022 546 63 45	julian.depascal@etat.ge.ch	
Ingénieur Génie Civil	DS Ingénierie	Ch. Fillion, 6bis 1227 Carouge	022 552 04 52	info@ds-ing.ch	
Architecte Paysagiste	Be Land Scape	Route de Saint-Cergue, 311 1260 Nyon	079 928 75 47	david.loriot@belandscape.ch	
Ingénieur Environnement	Avis Vert	Rue de Veyrier, 19 1227 Carouge	022 301 50 01	info@avis-vert.ch	
Emetteur du plan	**DS ingénierie**	**Ch. Fillion, 6bis 1227 Carouge**	**022 552 04 52**	**info@ds-ing.ch**	

Nom du plan	Bâtiment	Etape	Phase
Plan d'emprise de l'ouvrage au sol			
N° du plan	**Dessiné par**	**Vérifié par**	**Echelles**
EMP001-0	MZ	HD	1/100e

Nom du fichier : EMP001-0 - Plan d'emprise de l'ouvrage au sol

Date	Indice	Modification(s)
26 / 01 / 2026	0	Première émission
	A	
	B	
	C	
	D	