



Grundriss 1:250


Neubau provisorische Doppelhalle, Gwattstrasse, 3604 Thun

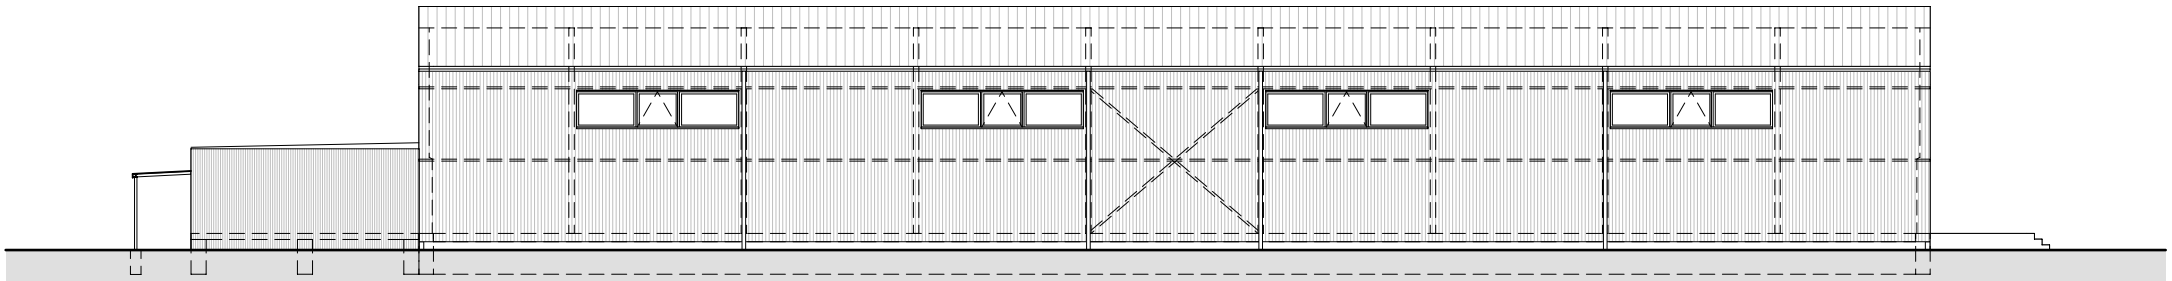


Ostfassade

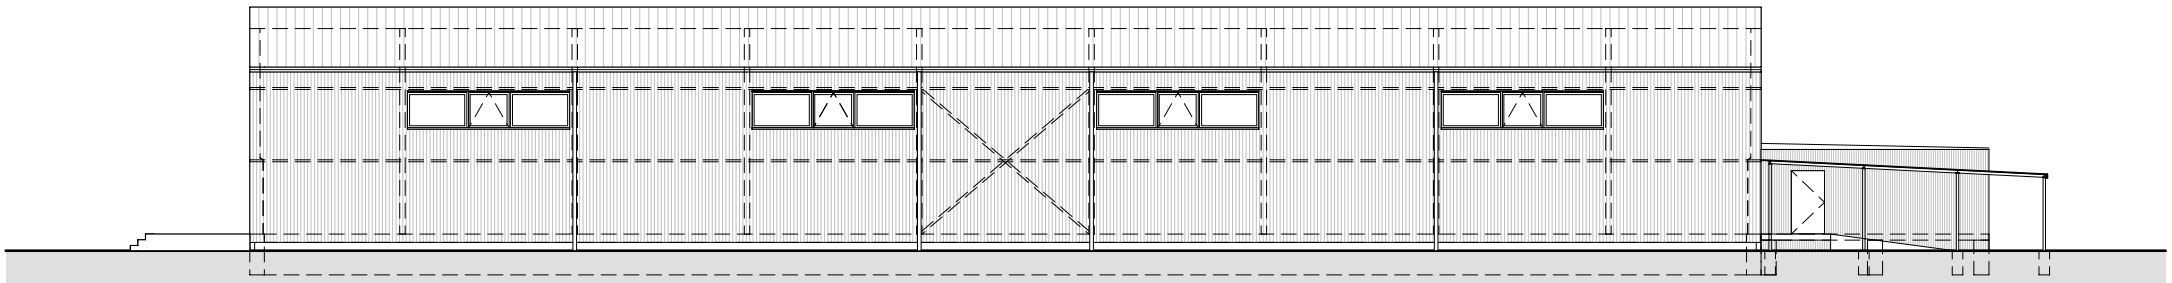


Westfassade

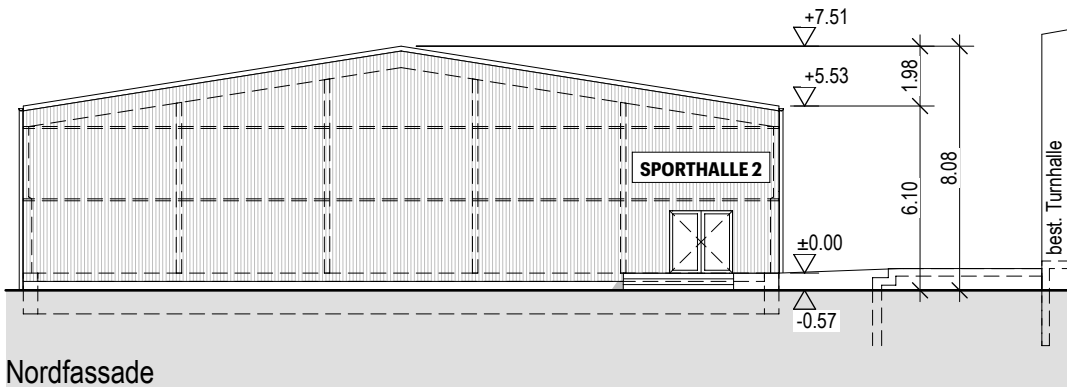

Nordfassade

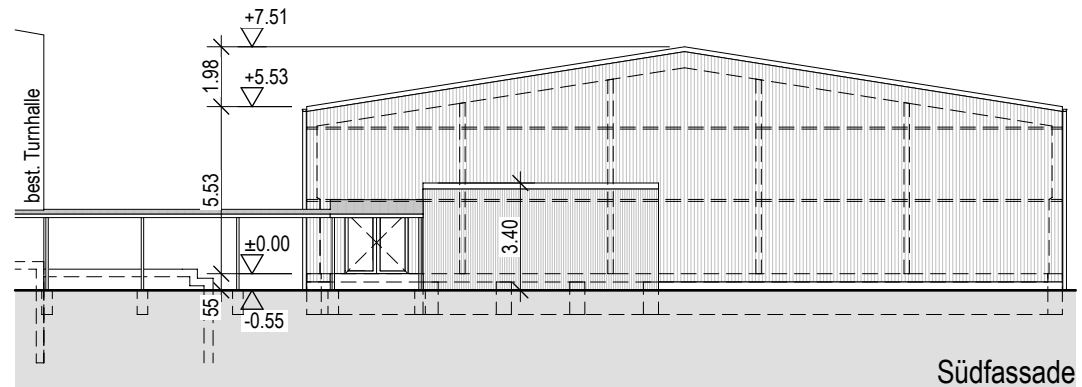

Südfassade

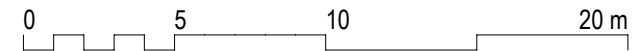

Fassaden 1:250

Neubau provisorische Doppelhalle, Gwattstrasse, 3604 Thun