


Schloss Schadau, Seestrasse 45, 3600 Thun

Bauprojekt Nutzungsverteilung
 Grundriss Untergeschoss

Objekt-Nr. 790
 Plan-Nr. 251
 Mst.: 1:100
 Format DIN: A3
 Gez.: av
 Datum: 12.09.2017
 Revision:
 Dateiname: 790_BP_GR_NV.vwx

SUTER + PARTNER AG ARCHITEKTEN
 Thunstrasse 95 CH 3006 Bern
 Tel 031 357 35 25 Fax 031 357 35 20
 spa@suterpartner.ch www.suterpartner.ch

ÜBERSICHT

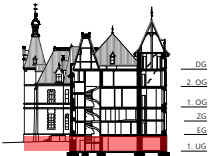


0 2.5 m



LEGENDE

- Restaurant / Seminar
- Gästezimmer
- Küche / Betrieb
- Sanitär / Technik

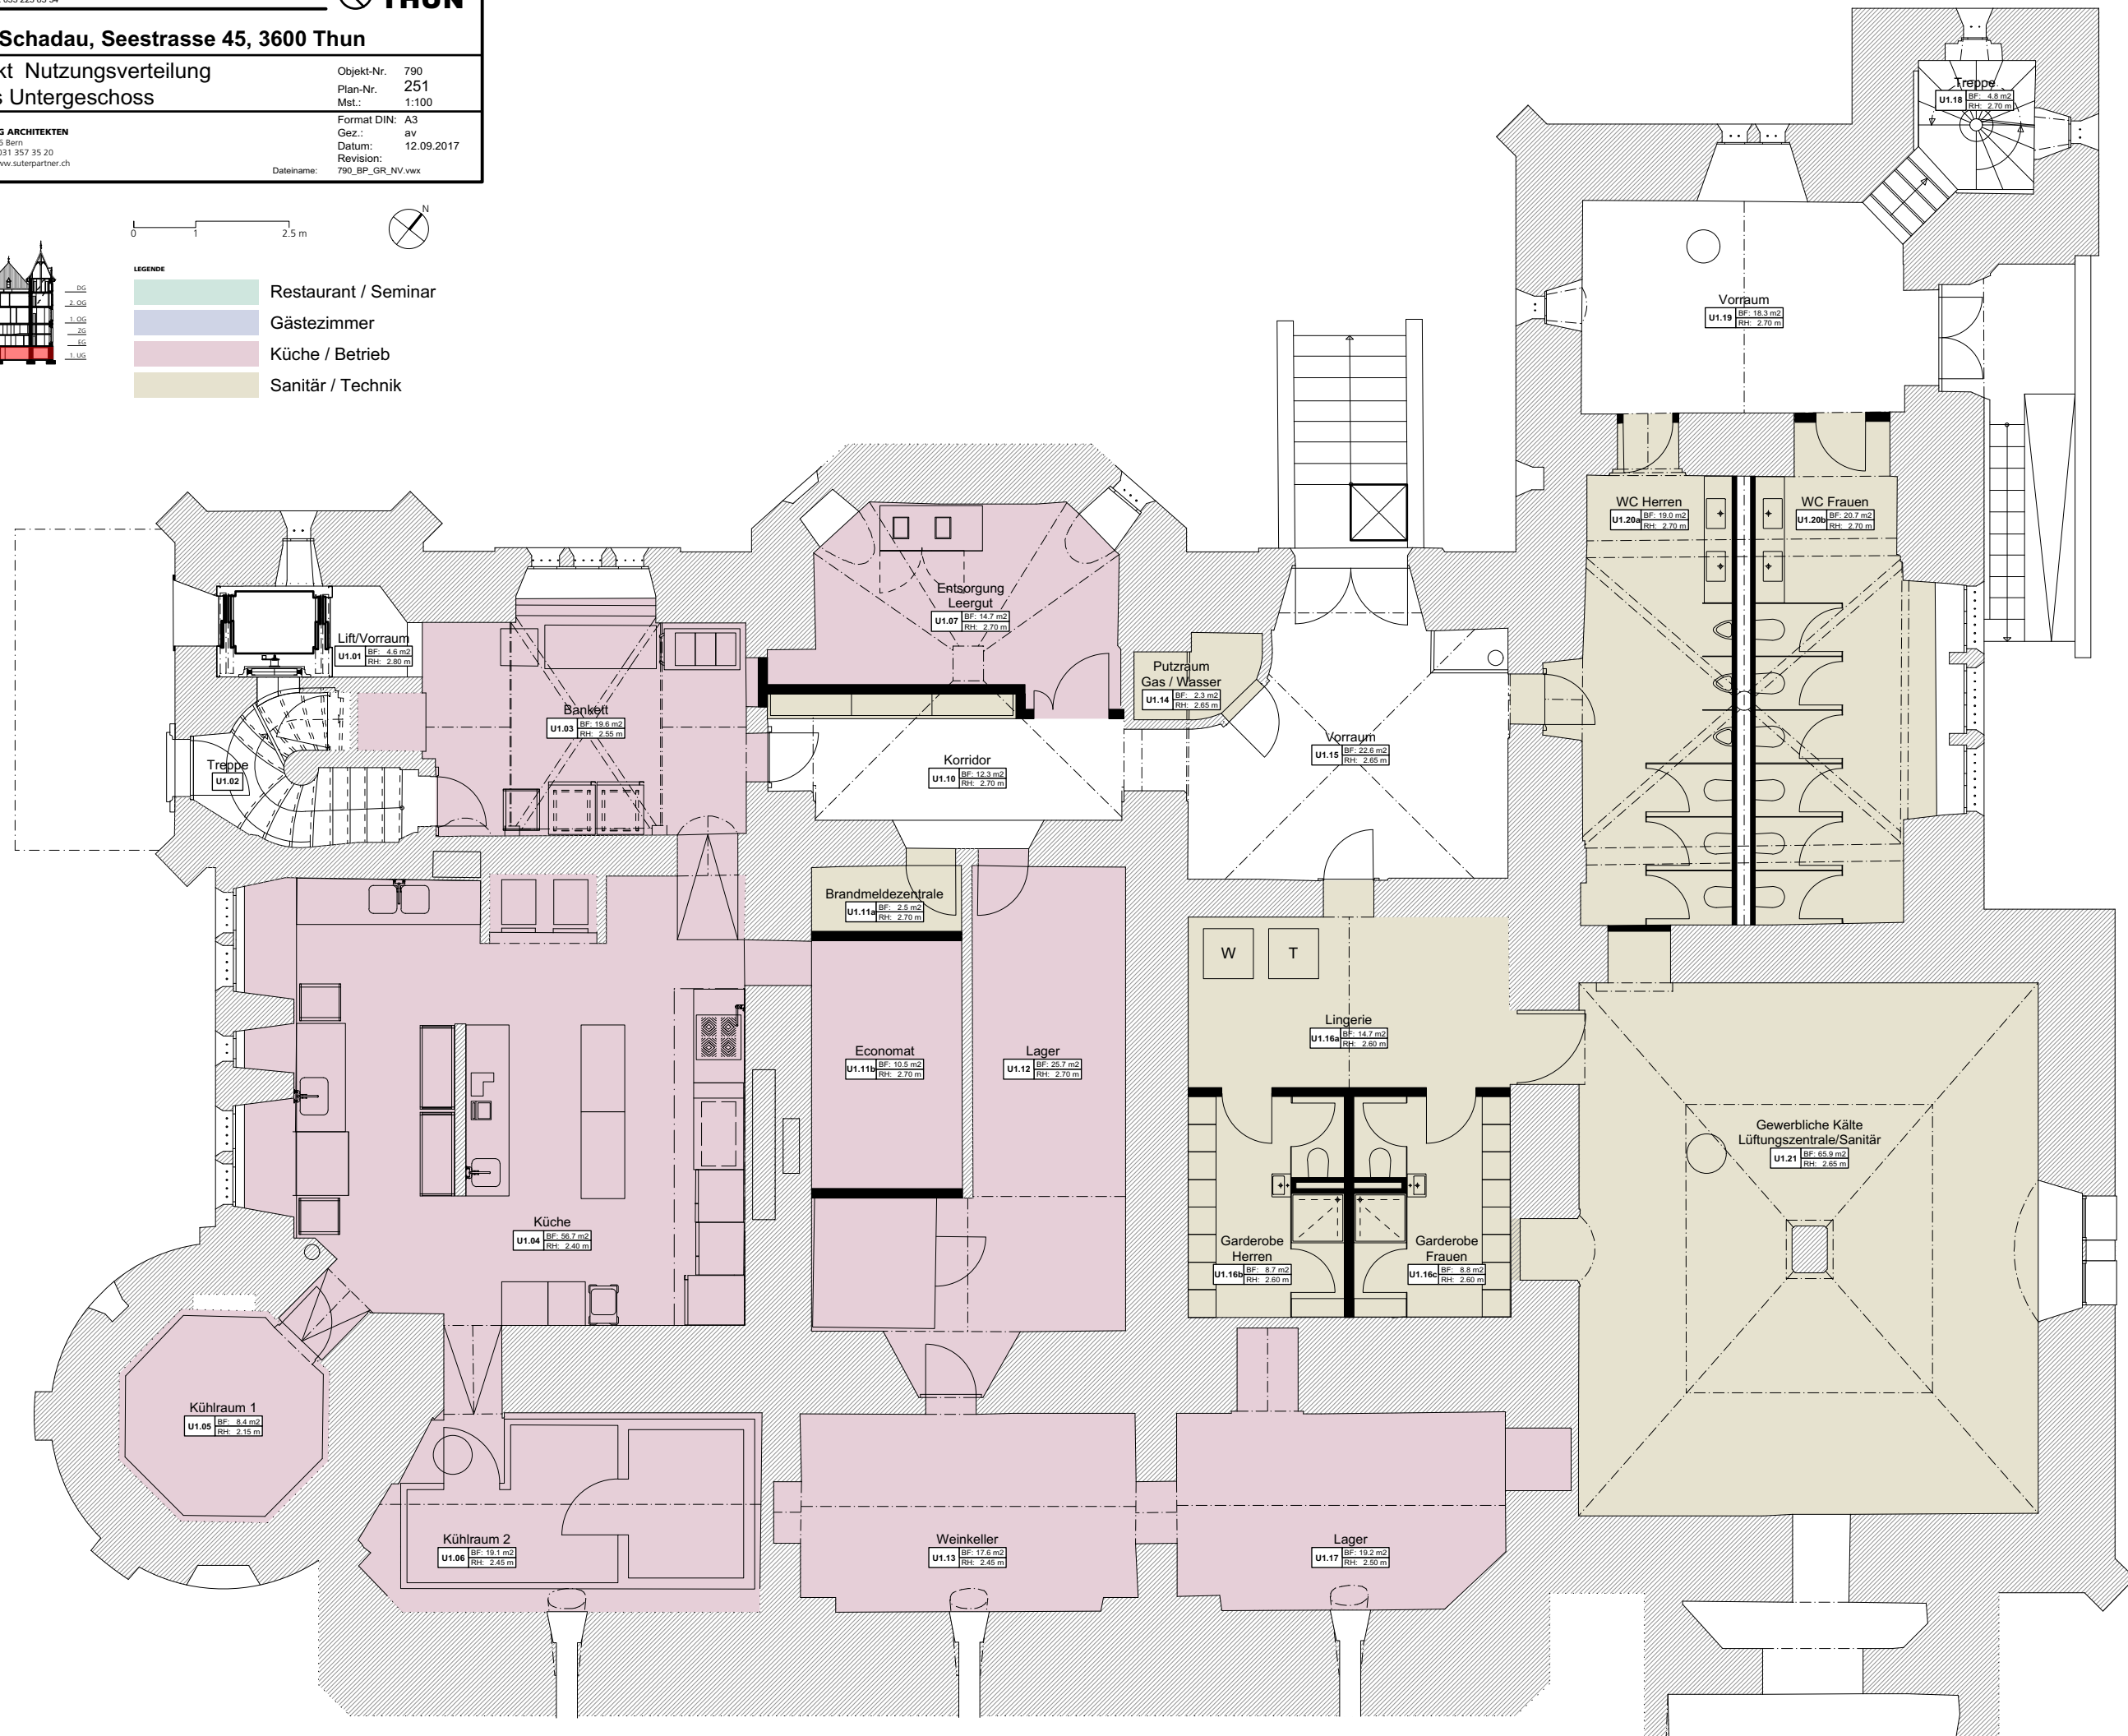


Schloss Schadau, Seestrasse 45, 3600 Thun

**Bauprojekt Nutzungsverteilung
 Grundriss Erdgeschoss**

Objekt-Nr. 790
 Plan-Nr. 252
 Mst.: 1:100
 Format DIN: A3
 Gez.: av
 Datum: 12.09.2017
 Revision:
 Dateiname: 790_BP_GR_NV.vwx

SUTER + PARTNER AG ARCHITEKTEN
 Thunstrasse 95 CH 3006 Bern
 Tel 031 357 35 25 Fax 031 357 35 20
 spa@suterpartner.ch www.suterpartner.ch

ÜBERSICHT

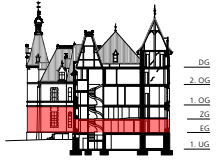


0 2.5 m



LEGENDE

- Restaurant / Seminar
- Gästezimmer
- Küche / Betrieb
- Sanitär / Technik

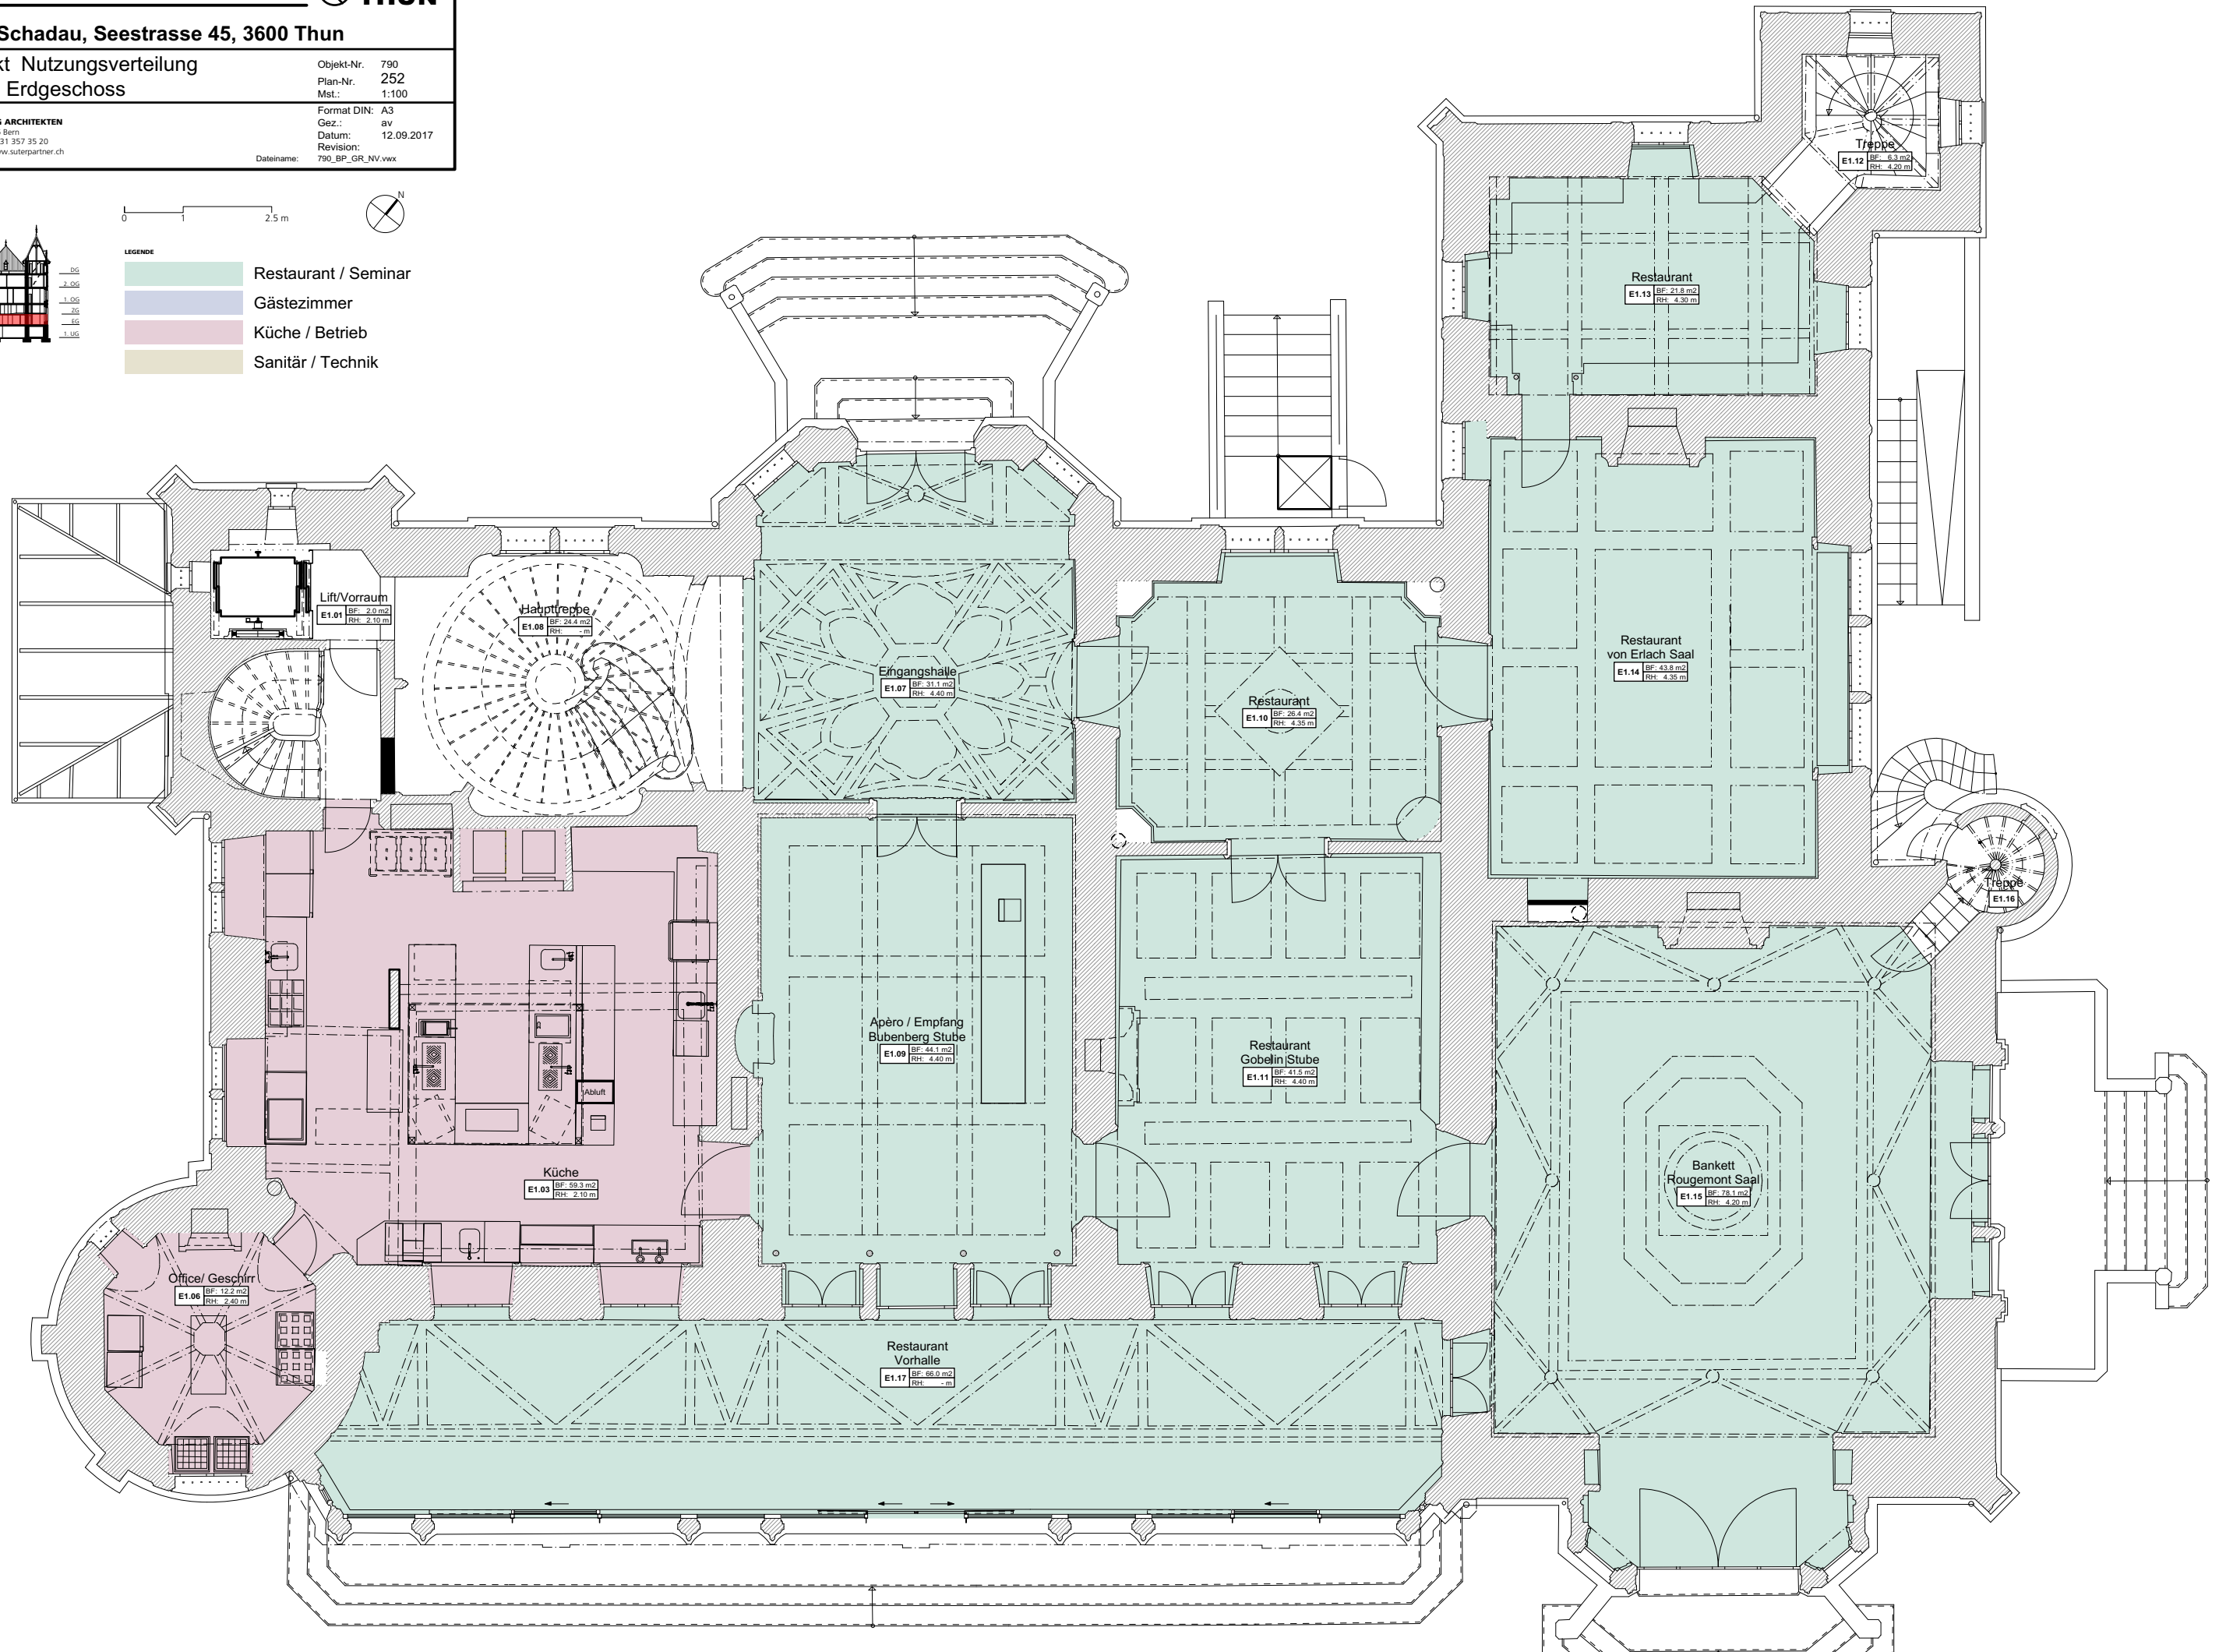

Schloss Schadau, Seestrasse 45, 3600 Thun

Bauprojekt Nutzungsverteilung Grundriss Zwischengeschoss

Objekt-Nr. 790
Plan-Nr. 253
Mst.: 1:100

Format DIN: A3
Gez.: av
Datum: 12.09.2017
Revision:

Dateiname: 790_BP_GR_NV.vwx

ÜBERSICHT




0 2.5 m



LEGENDE

- Restaurant / Seminar
- Gästezimmer
- Küche / Betrieb
- Sanitär / Technik

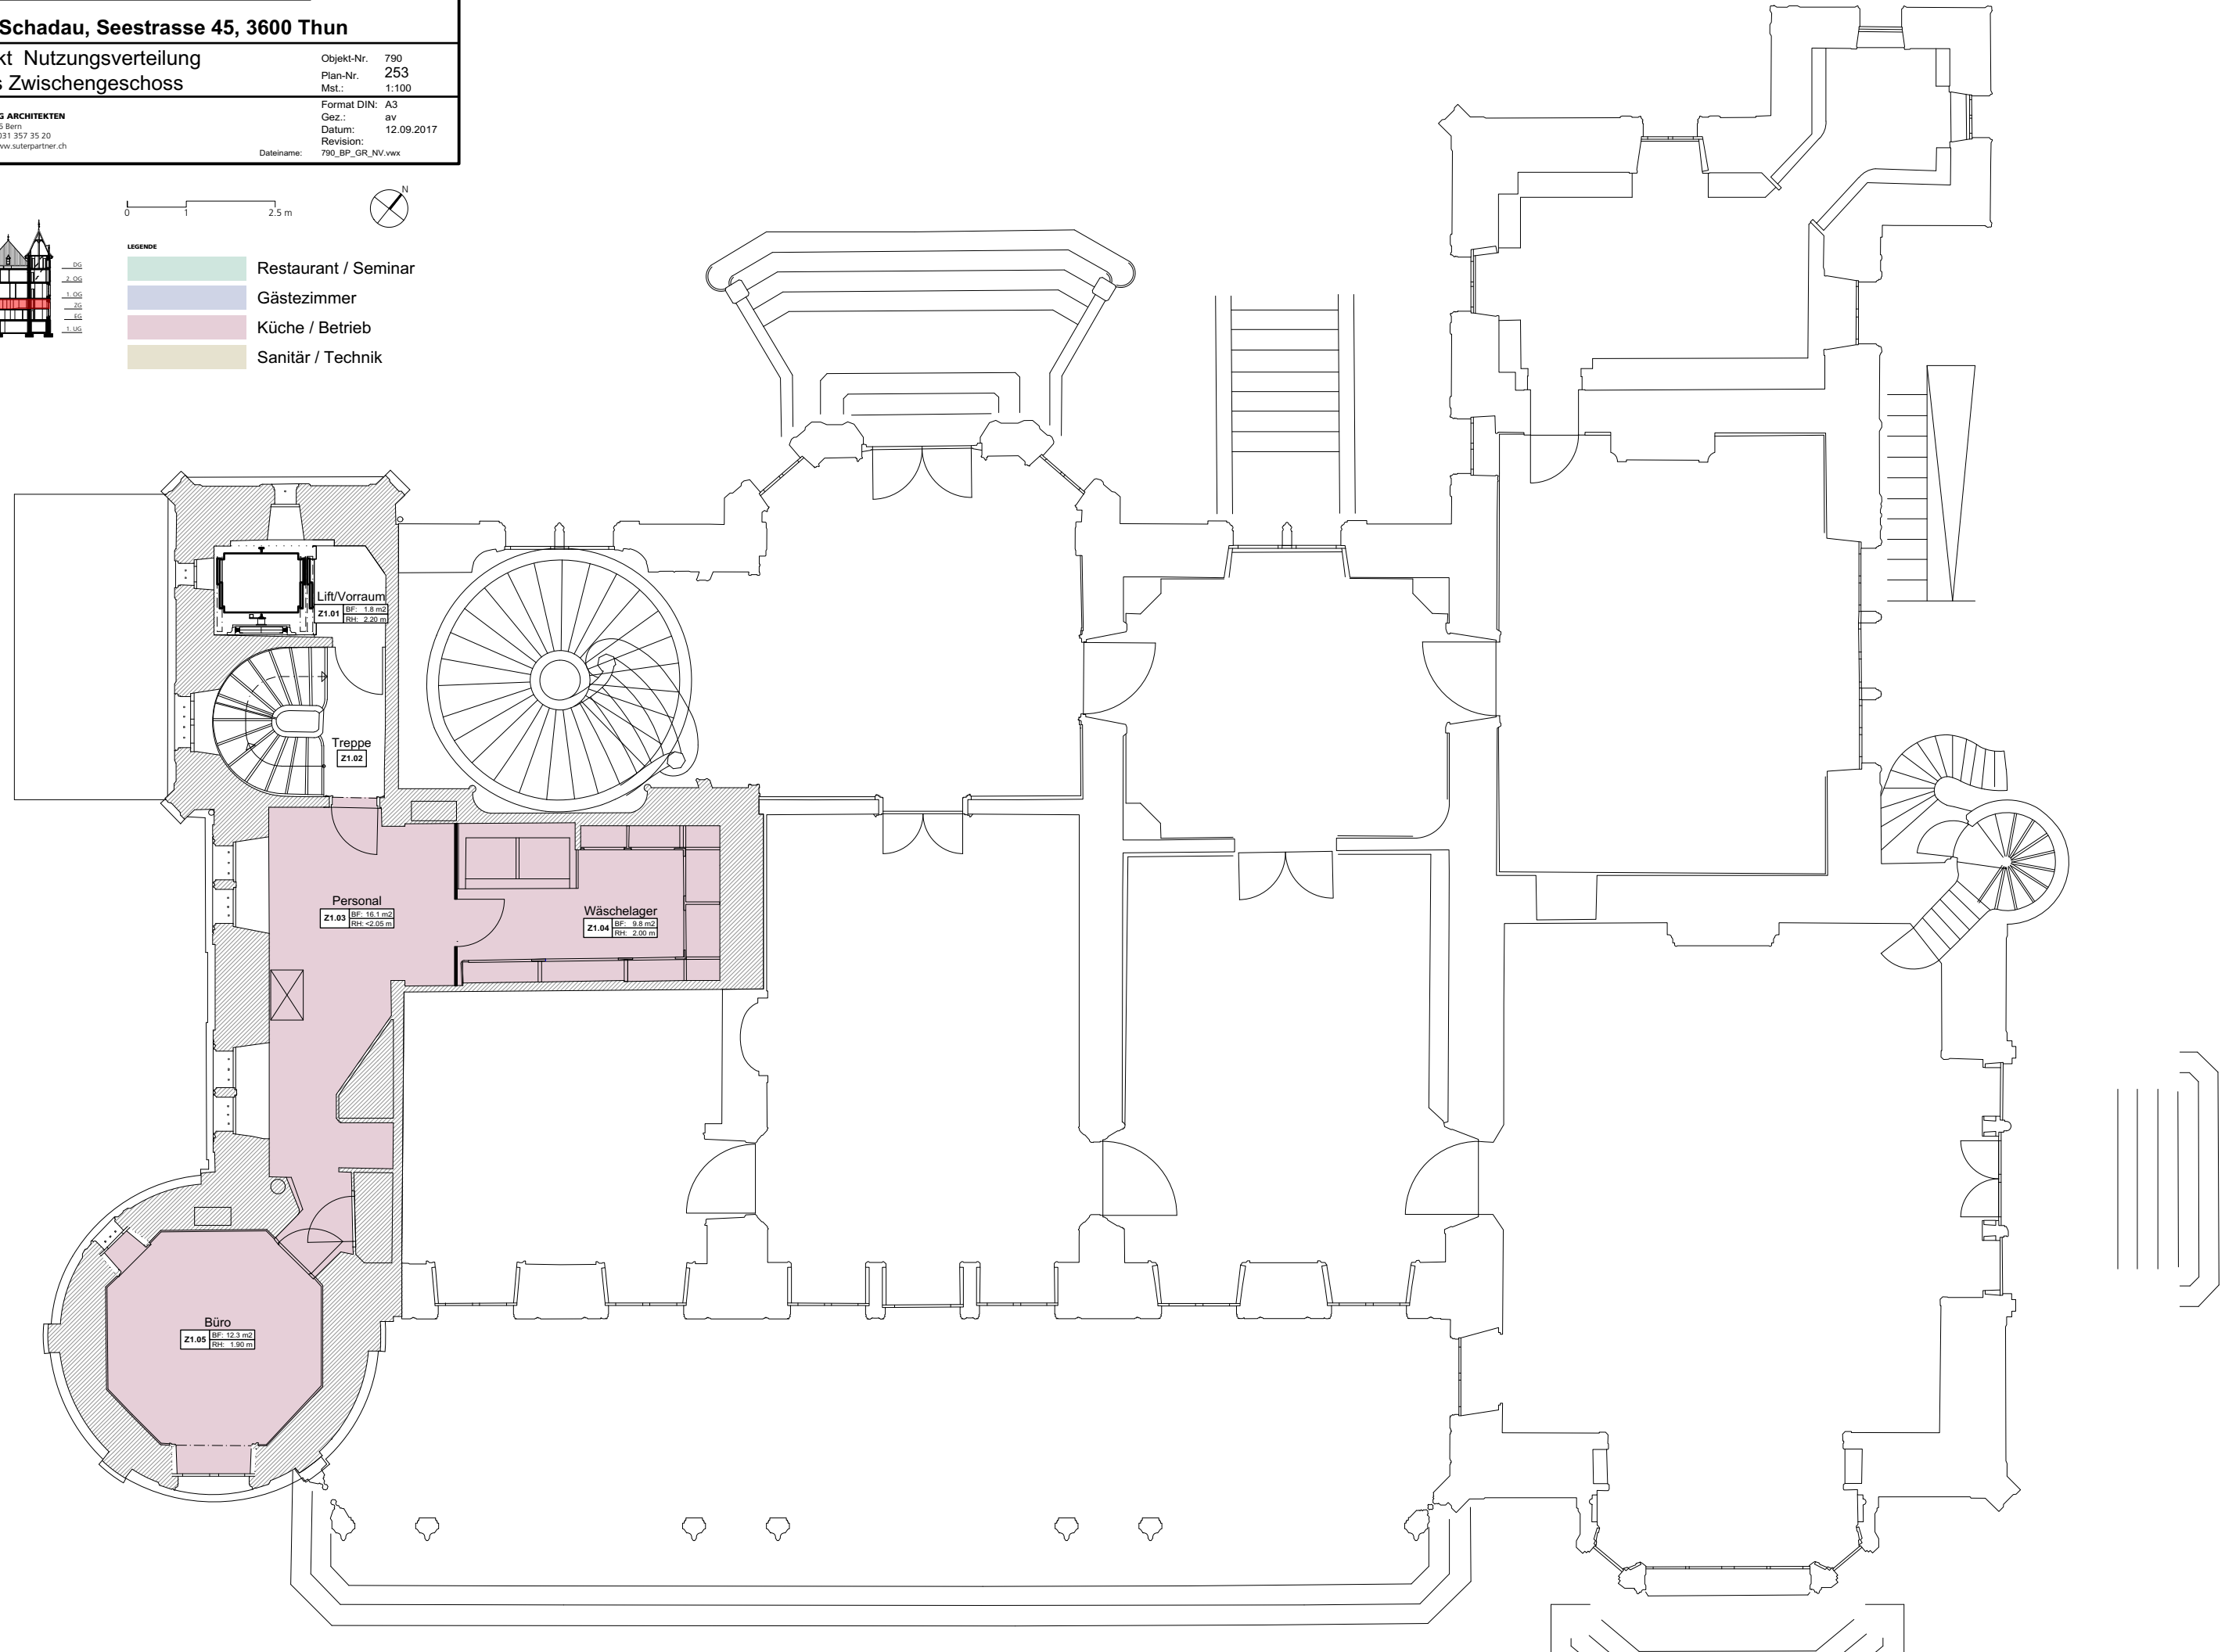


Schloss Schadau, Seestrasse 45, 3600 Thun

**Bauprojekt Nutzungsverteilung
 Grundriss 1.Obergeschoss**

Objekt-Nr. 790
 Plan-Nr. 254
 Mst.: 1:100
 Format DIN: A3
 Gez.: av
 Datum: 12.09.2017
 Revision:
 Dateiname: 790_BP_GR_NV.vwx

SUTER + PARTNER AG ARCHITECTEN
 Thunstrasse 95 CH 3006 Bern
 Tel 031 357 35 25 Fax 031 357 35 20
 spa@suterpartner.ch www.suterpartner.ch

ÜBERSICHT

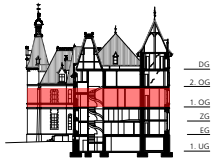


0 2.5 m



LEGENDE

- Restaurant / Seminar
- Gästezimmer
- Küche / Betrieb
- Sanitär / Technik

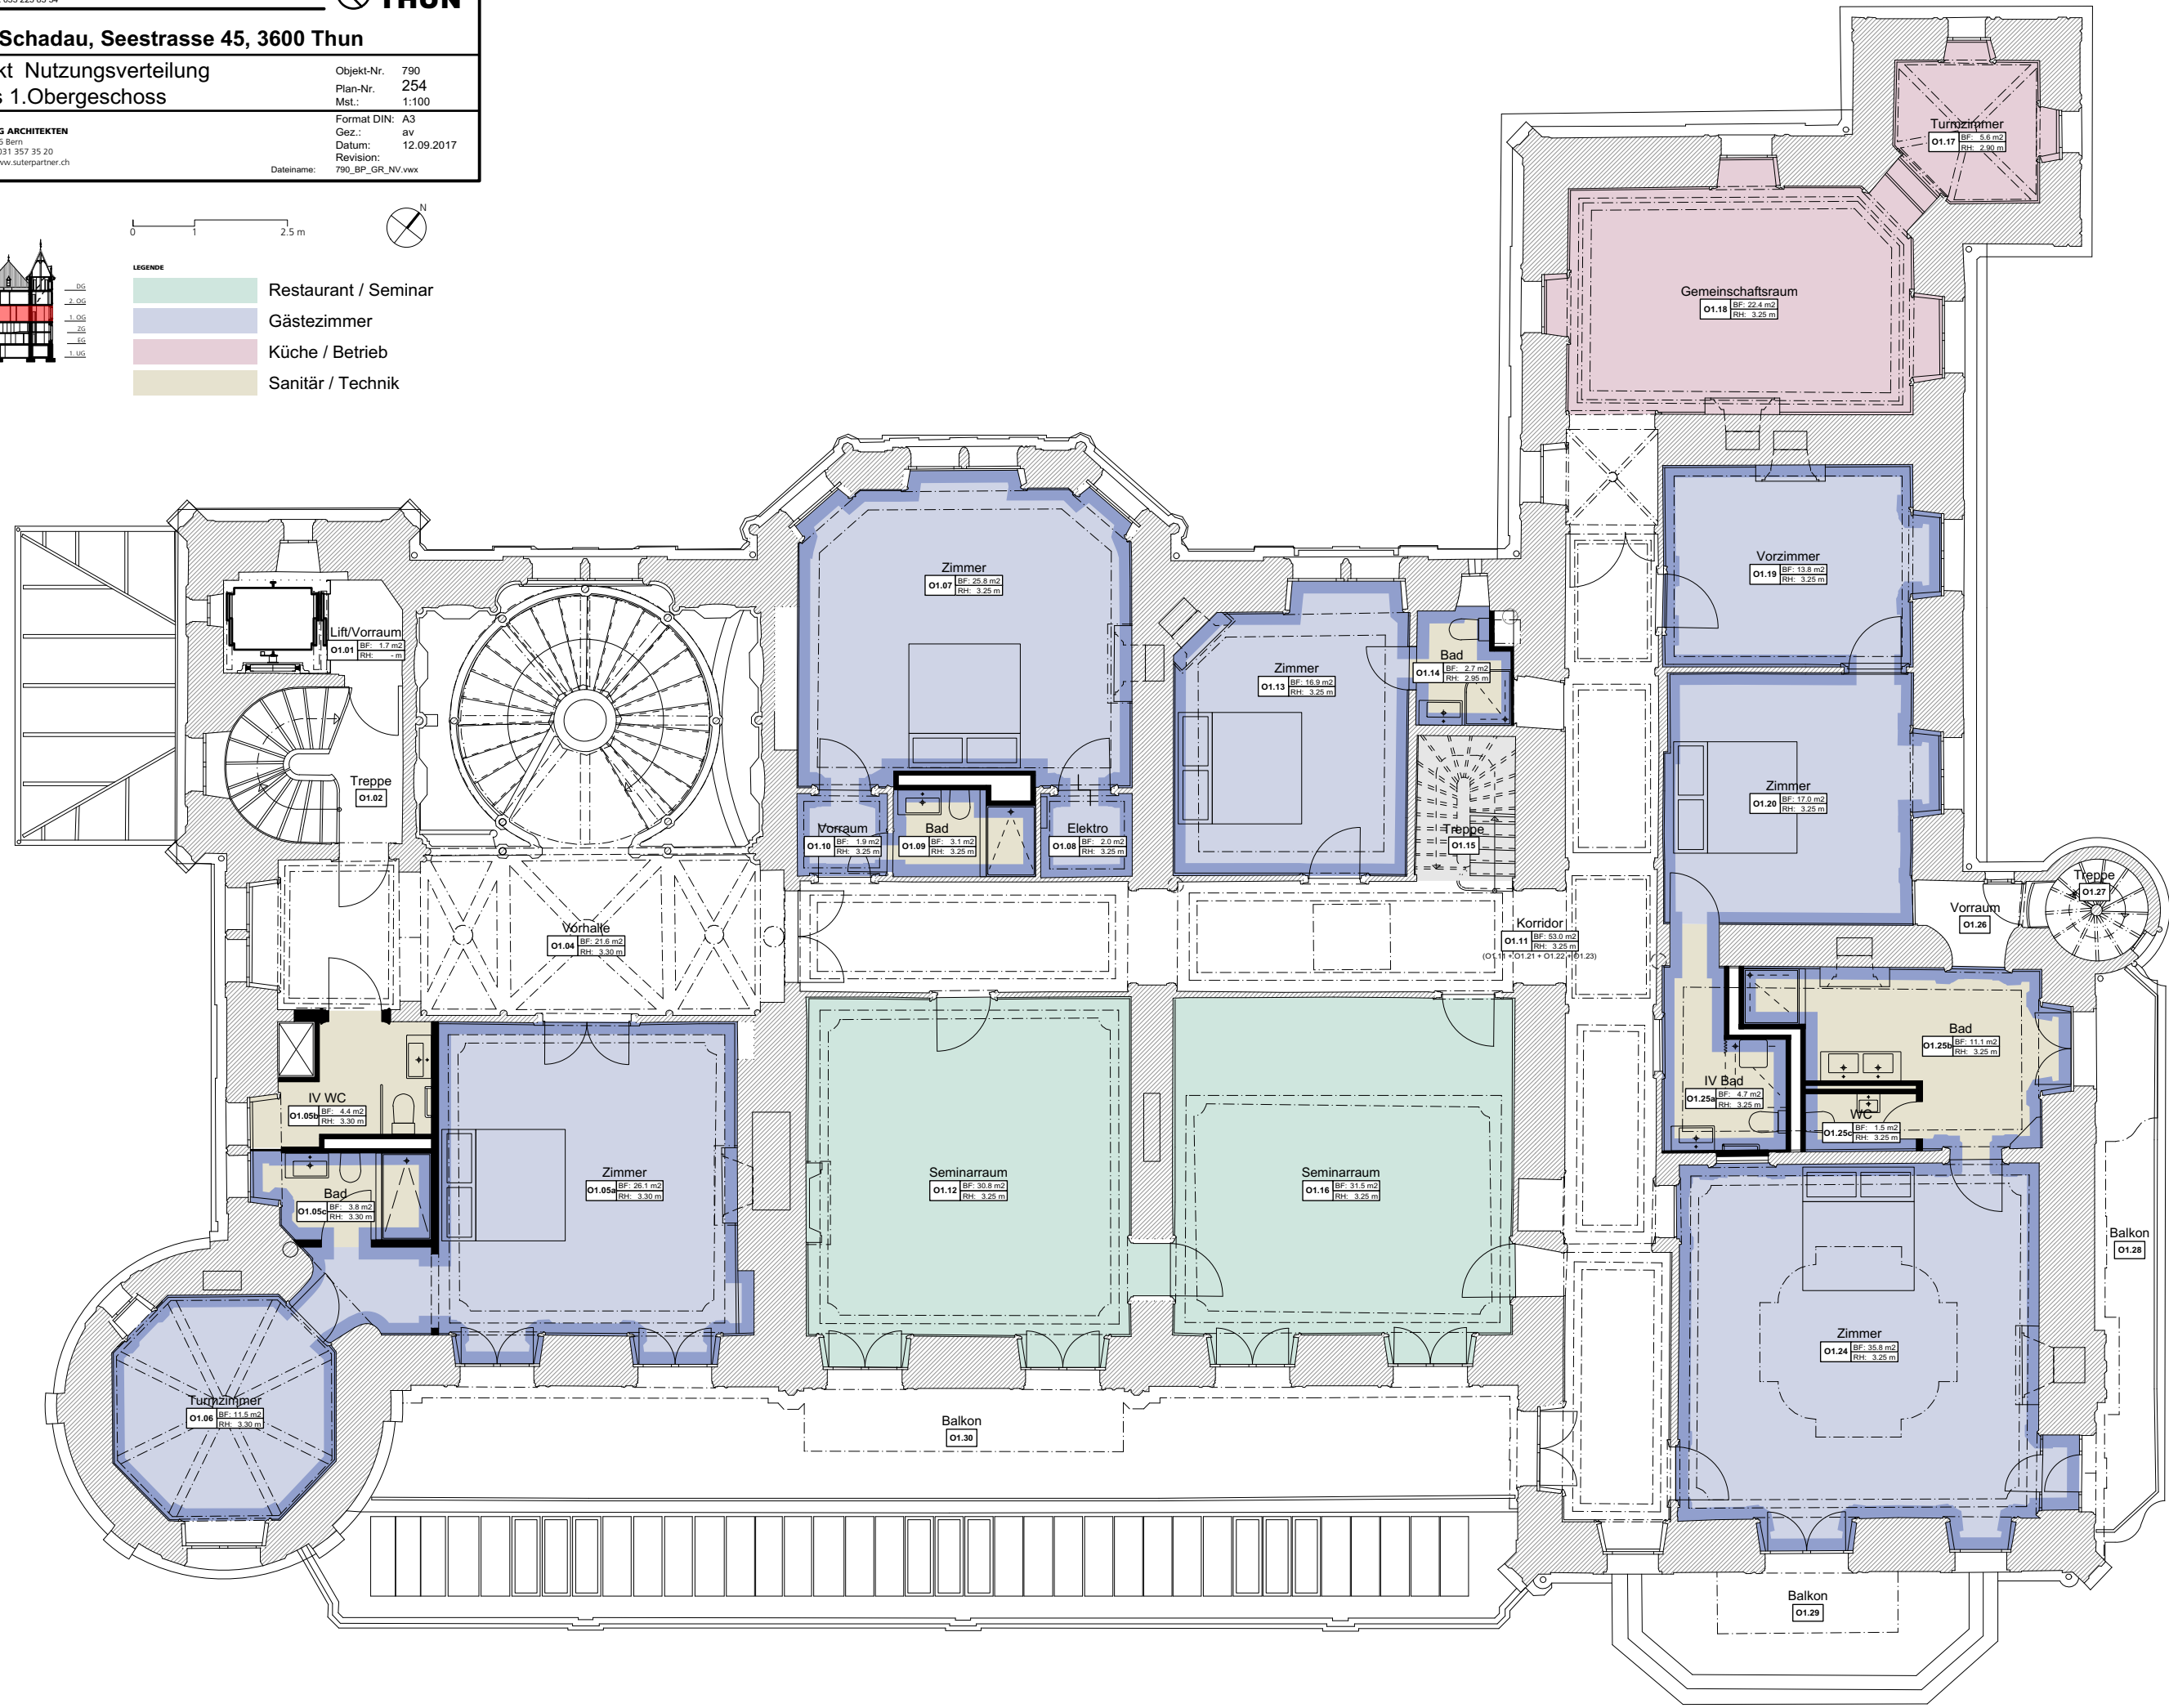


Schloss Schadau, Seestrasse 45, 3600 Thun

**Bauprojekt Nutzungsverteilung
 Grundriss 2.Obergeschoss**

Objekt-Nr. 790
 Plan-Nr. 255
 Mst.: 1:100
 Format DIN: A3
 Gez.: av
 Datum: 12.09.2017
 Revision:
 Dateiname: 790_BP_GR_NV.vwx

SUTER + PARTNER AG ARCHITEKTEN
 Thunstrasse 95 CH 3006 Bern
 Tel 031 357 35 25 Fax 031 357 35 20
 spa@suterpartner.ch www.suterpartner.ch

ÜBERSICHT


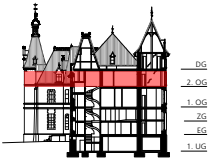


0 2.5 m



LEGENDE

- Restaurant / Seminar
- Gästezimmer
- Küche / Betrieb
- Sanitär / Technik

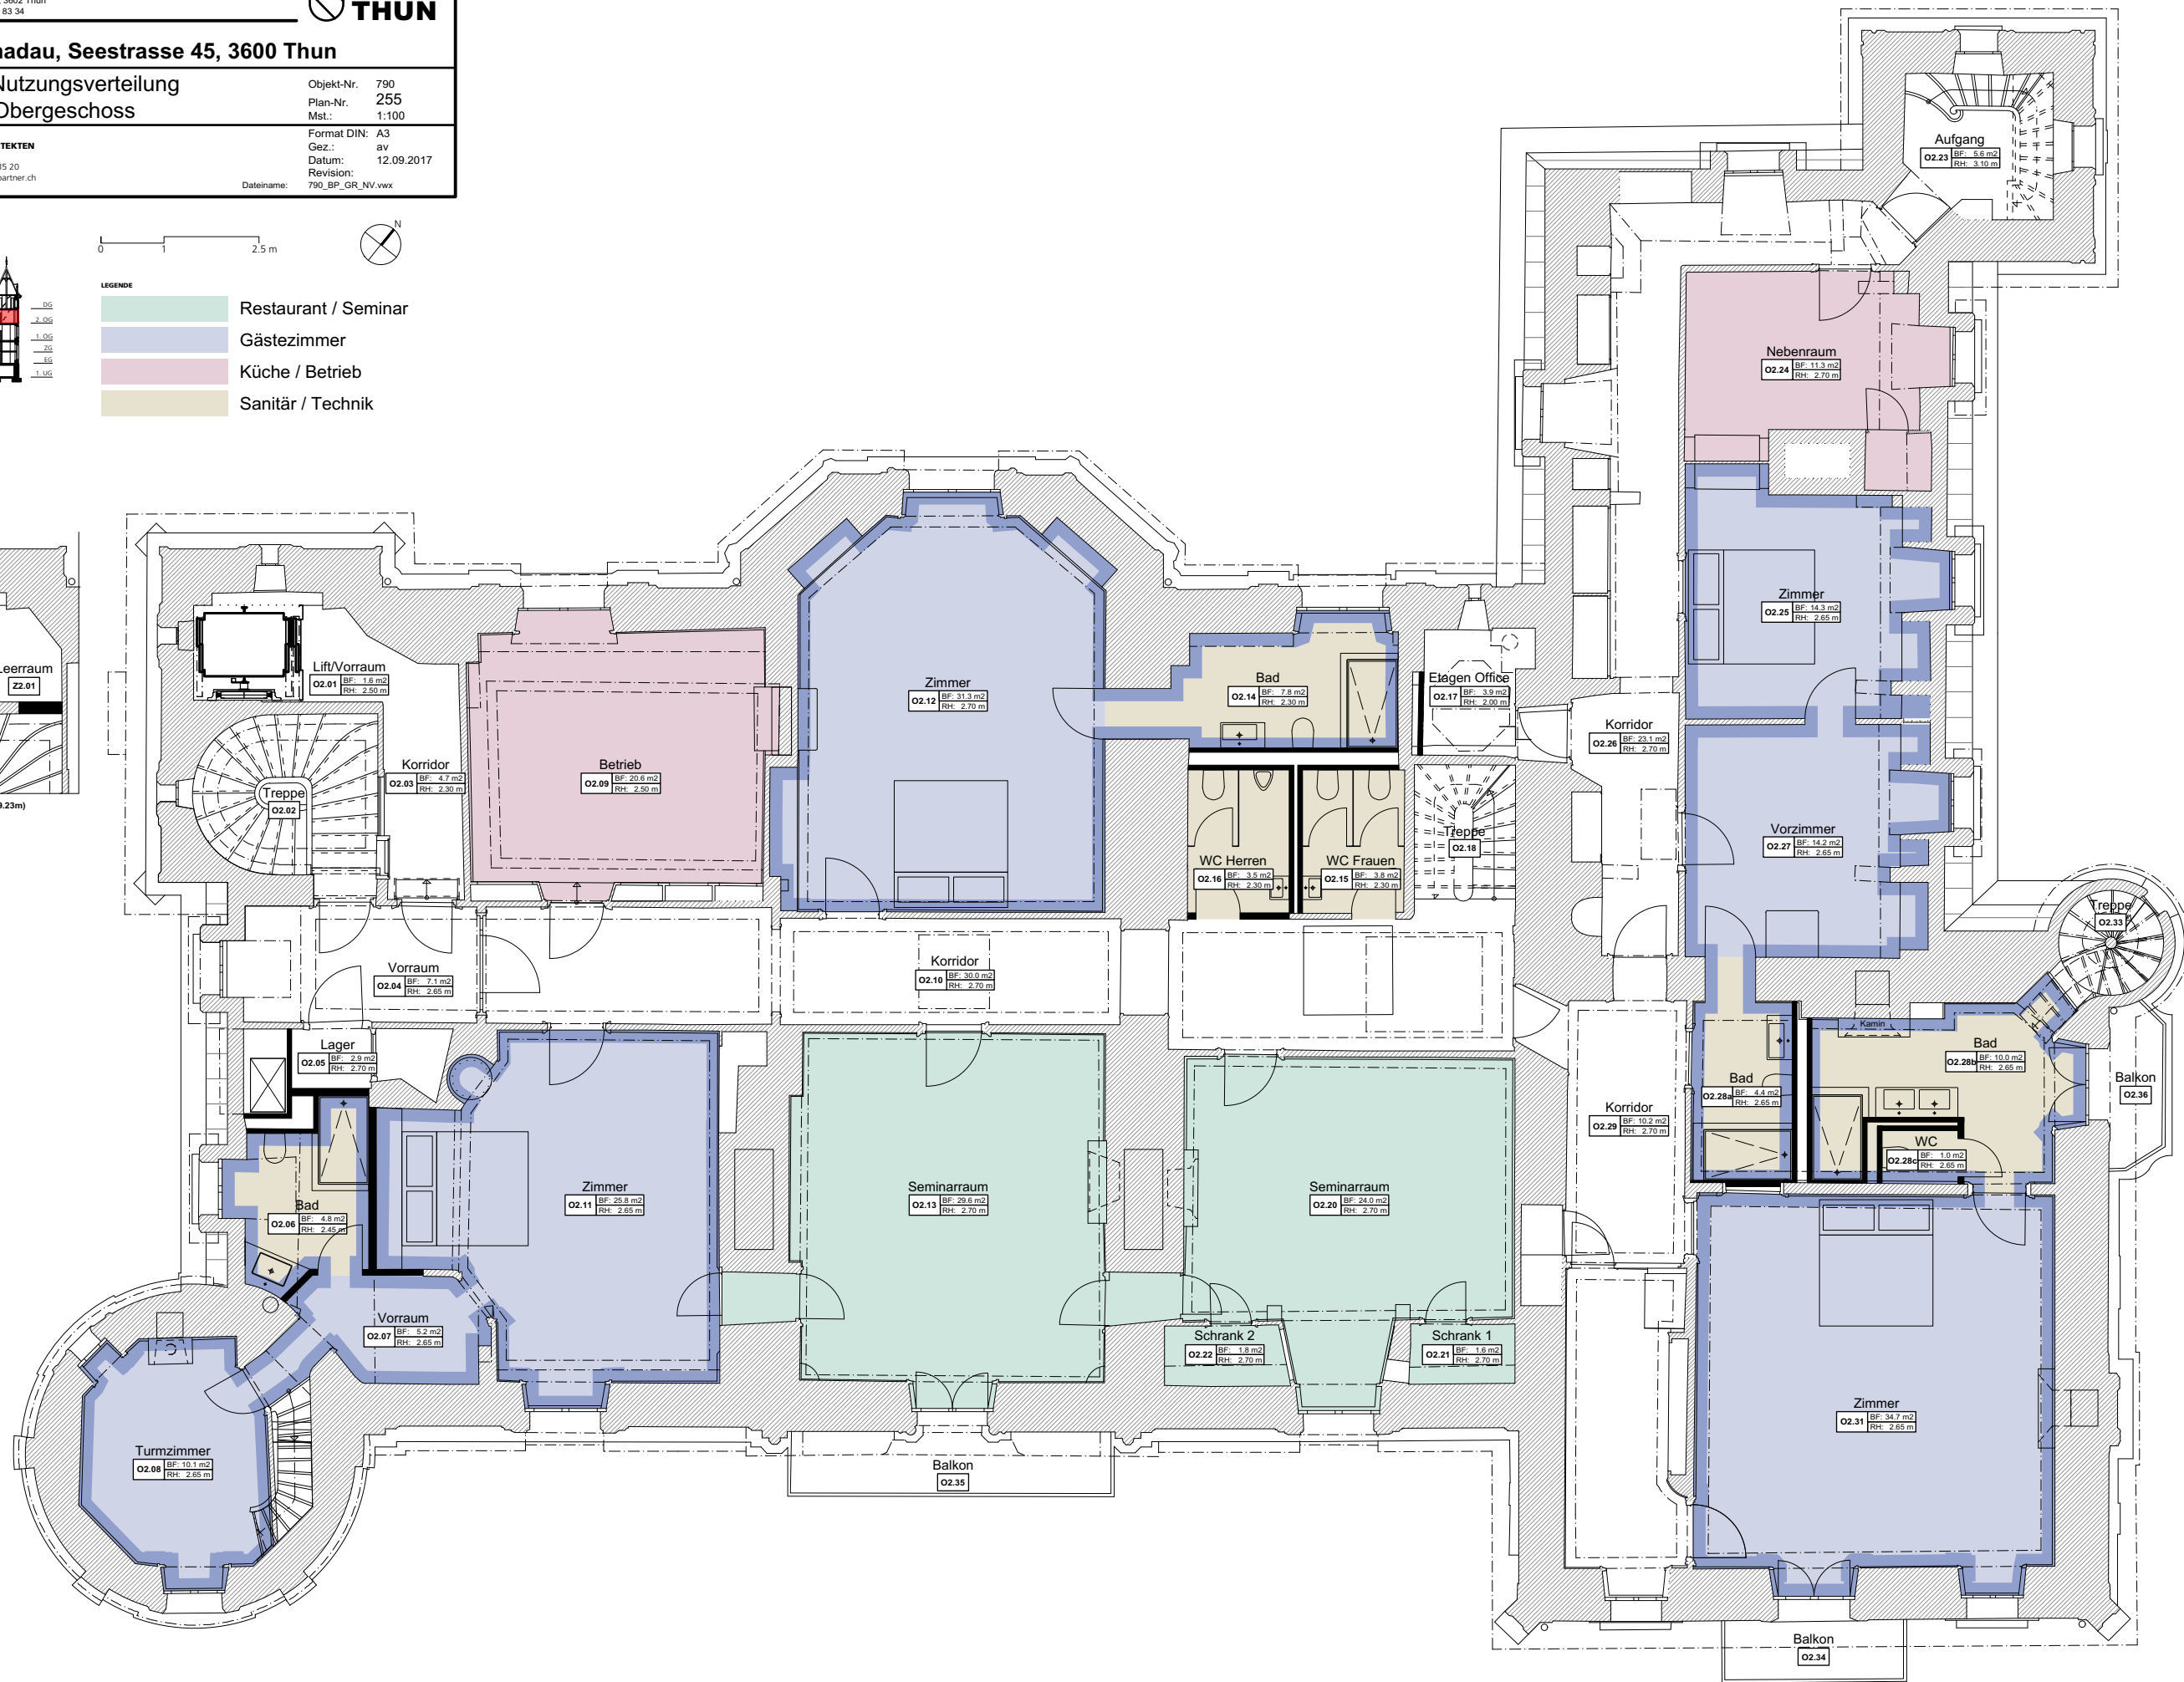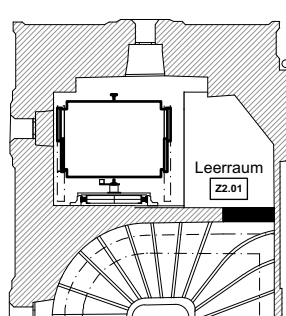

Schloss Schadau, Seestrasse 45, 3600 Thun

**Bauprojekt Nutzungsverteilung
 Grundriss Dachgeschoss**

Objekt-Nr. 790
 Plan-Nr. 256
 Mst.: 1:100
 Format DIN: A3
 Gez.: av
 Datum: 12.09.2017
 Revision:
 Dateiname: 790_BP_GR_NV.vwx

SUTER + PARTNER AG ARCHITEKTEN
 Thunstrasse 95 CH 3006 Bern
 Tel 031 357 35 25 Fax 031 357 35 20
 spa@suterpartner.ch www.suterpartner.ch

ÜBERSICHT



0 2.5 m



LEGENDE

- Restaurant / Seminar
- Gästezimmer
- Küche / Betrieb
- Sanitär / Technik

