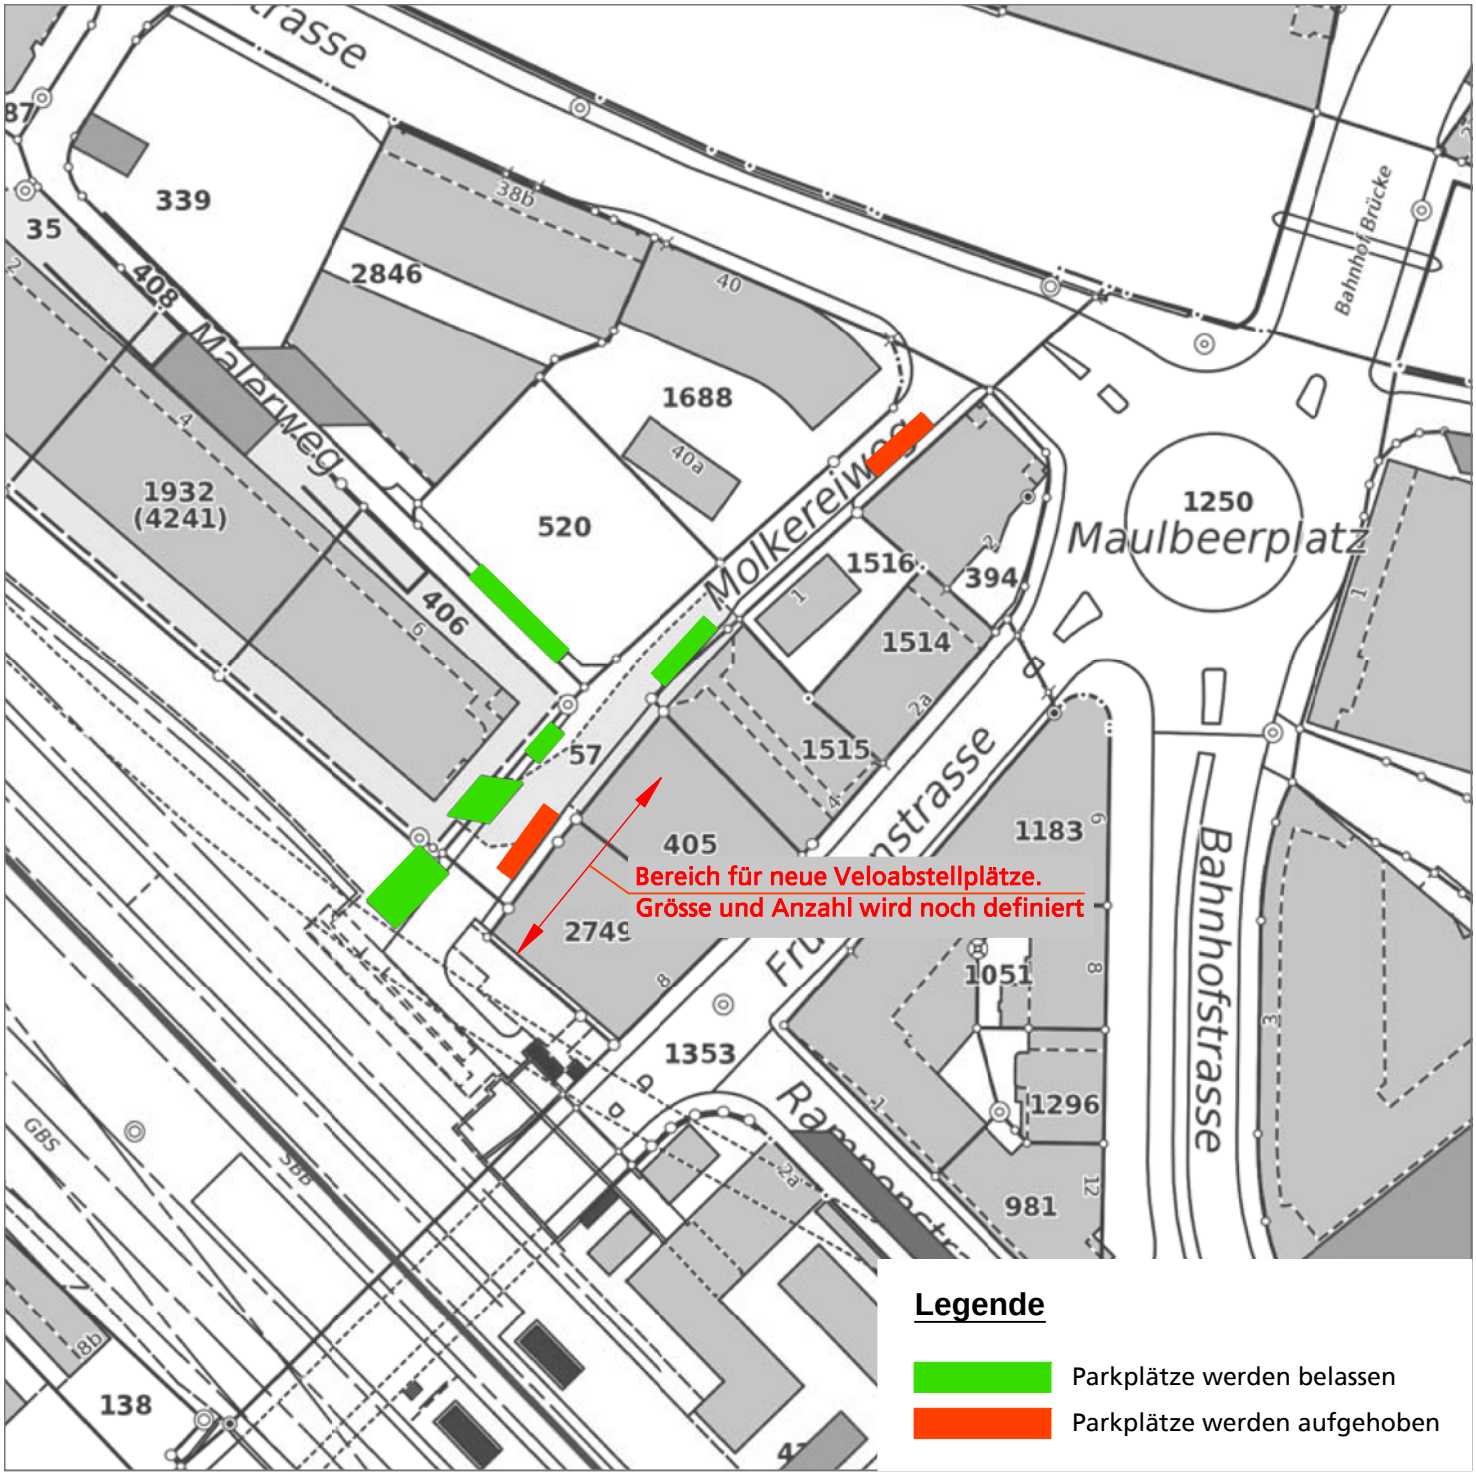

Tiefbauamt
Industriestrasse 2, Postfach 145, 3602 Thun
Tel. 033 225 83 37, Fax 033 225 84 25

STADT THUN

Molkereiweg, Aufhebung Parkplätze

Perimeter Parkhaus City Süd Bahnhof

Objekt-Nr.	410.30
Plan-Nr.	-
Massstab	1 : 1'000
Format	A4
Gezeichnet	03.05.2016 / AJo
Eingesehen	. . . . .
Revidiert	.

Projekt

Situation 1:1'000