




- Legende**
- Planungsgrenzlinie
 - Spielfeld
 - Verbundsteinbelag
 - Asphalt
 - Grünbereich ausserhalb Sportplätze
 - Spielfeldumfassung
 - Handlauf H=1.00m
 - Ballfang Höhe 4.00m
 - Ballfang Höhe 6.00m
 - Ballfang-Durchstieg mit Zylinder 80 x 100 cm
 - Bewässerung
 - Elektro
 - Entwässerung
 - Höhen bestehend (BHAteam Ingenieure AG)
 - Höhen bestehend (Aufnahme Frutiger AG ANALYSa vom 7.3.2018)
 - Projekthöhen
 - Kandeelober
 - Spielerbank
 - Anzeigtafel

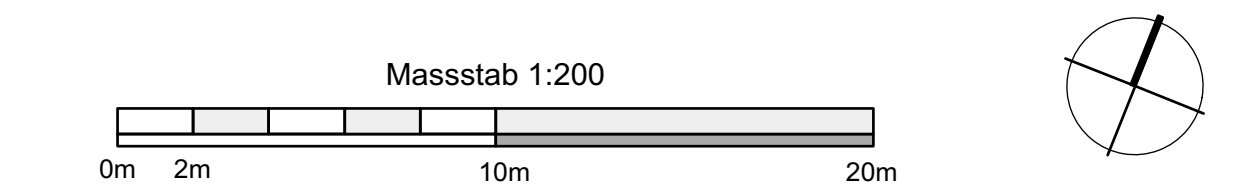

252 Sportplätze Thun Süd Bauprojekt - Grundlage KV
Situationsplan

Bauherrschaft: Tiefbauamt der Stadt Thun Waldmattstrasse 2, CH-3600 Thun 3600 Thun	Plan Nr.: 252_03-01.01 Format: 126 x 84 cm Maßstab: 1:200 Gezeichnet: RL Datum: 19.04.2018
---	--

Planung:
Steiner & Partner Landschaftsarchitektur GmbH
Waldmattstrasse 2, CH-3600 Thun
+41 (0) 31 335 76 53
look@steinerpartner.com, www.steinerpartner.com



Frutiger AG ANALYSa
Bahnhofstrasse 2a, 3073 Gönningen
+41 (0) 58 226 89 10
m.held@anaysa.ch, www.anaysa.ch



DESSER PLAN IST EIGENTUM DER STEINER & PARTNER, LANDSCHAFTSARCHITEKTUR GMBH.
ER DARF NICHT OHNE SCHRIFTLICHES EINVERSTÄNDNIS DES PLANUNGSTEAMS KOPFERT ODER REPRODUZIERT WERDEN.