Luftbild
Q: www.google.com/maps

**Legende**

- Asphalt Fahrbahnen
- Asphalt Trottoirs Vorplätze Zufahrt PIK PP
- Segmentbeplattelter
- Grantplatten ca. 30cm breit freie Längen
- Gussasphalt
- Klebebelag
- Reihenpflaster Grand
- Holzbelag
- bestehende Grünflächen
- bestehende Hochstammbäume

Randabschlüsse

- SN 15
- SN 15
- SN 15
- Zürich Sonderbord

Anschlag Randabschlüsse
siehe Plan Randabschlüsse, Situation 1:200, 20266.SI_200 ersetzen

0 2 10m

STADT THUN Tiefbauamt

Basler & Hofmann
Ingenieure, Berater und Planer
Industriestrasse 1, CH-3052 Zollikofen
T +41 31 545 24 24
www.baslerhofmann.ch

Moeri & Partner AG
Landschaftsarchitekten HTL
Kornhausstr. 3
3013 Bern
Postfach 7
Tel. 031 332 33 44
Fax 031 332 33 44
info@moeripartner.ch


# Sanierung und Erneuerung Verkehrsraum Innenstadt Achse Maulbeerplatz - Lauitor, Etappe I

**Auflageprojekt** ORIENTIERENDE BEILAGE ZUM BAUGESUCH

**Gestaltungsplan**

**Situation 1 : 200**

| Änd. | | Datum | Gez. | Geg. | Visiert |
|---|---|---|---|---|---|
| - | Erstellt | 27.02.2019 | sko. | dim. | |
| A | | | | | |
| B | | | | | |
| C | | | | | |

Plan Nr.: **1314_2-02** Format: 18x x 75cm Plotdatum: 13.07.2019

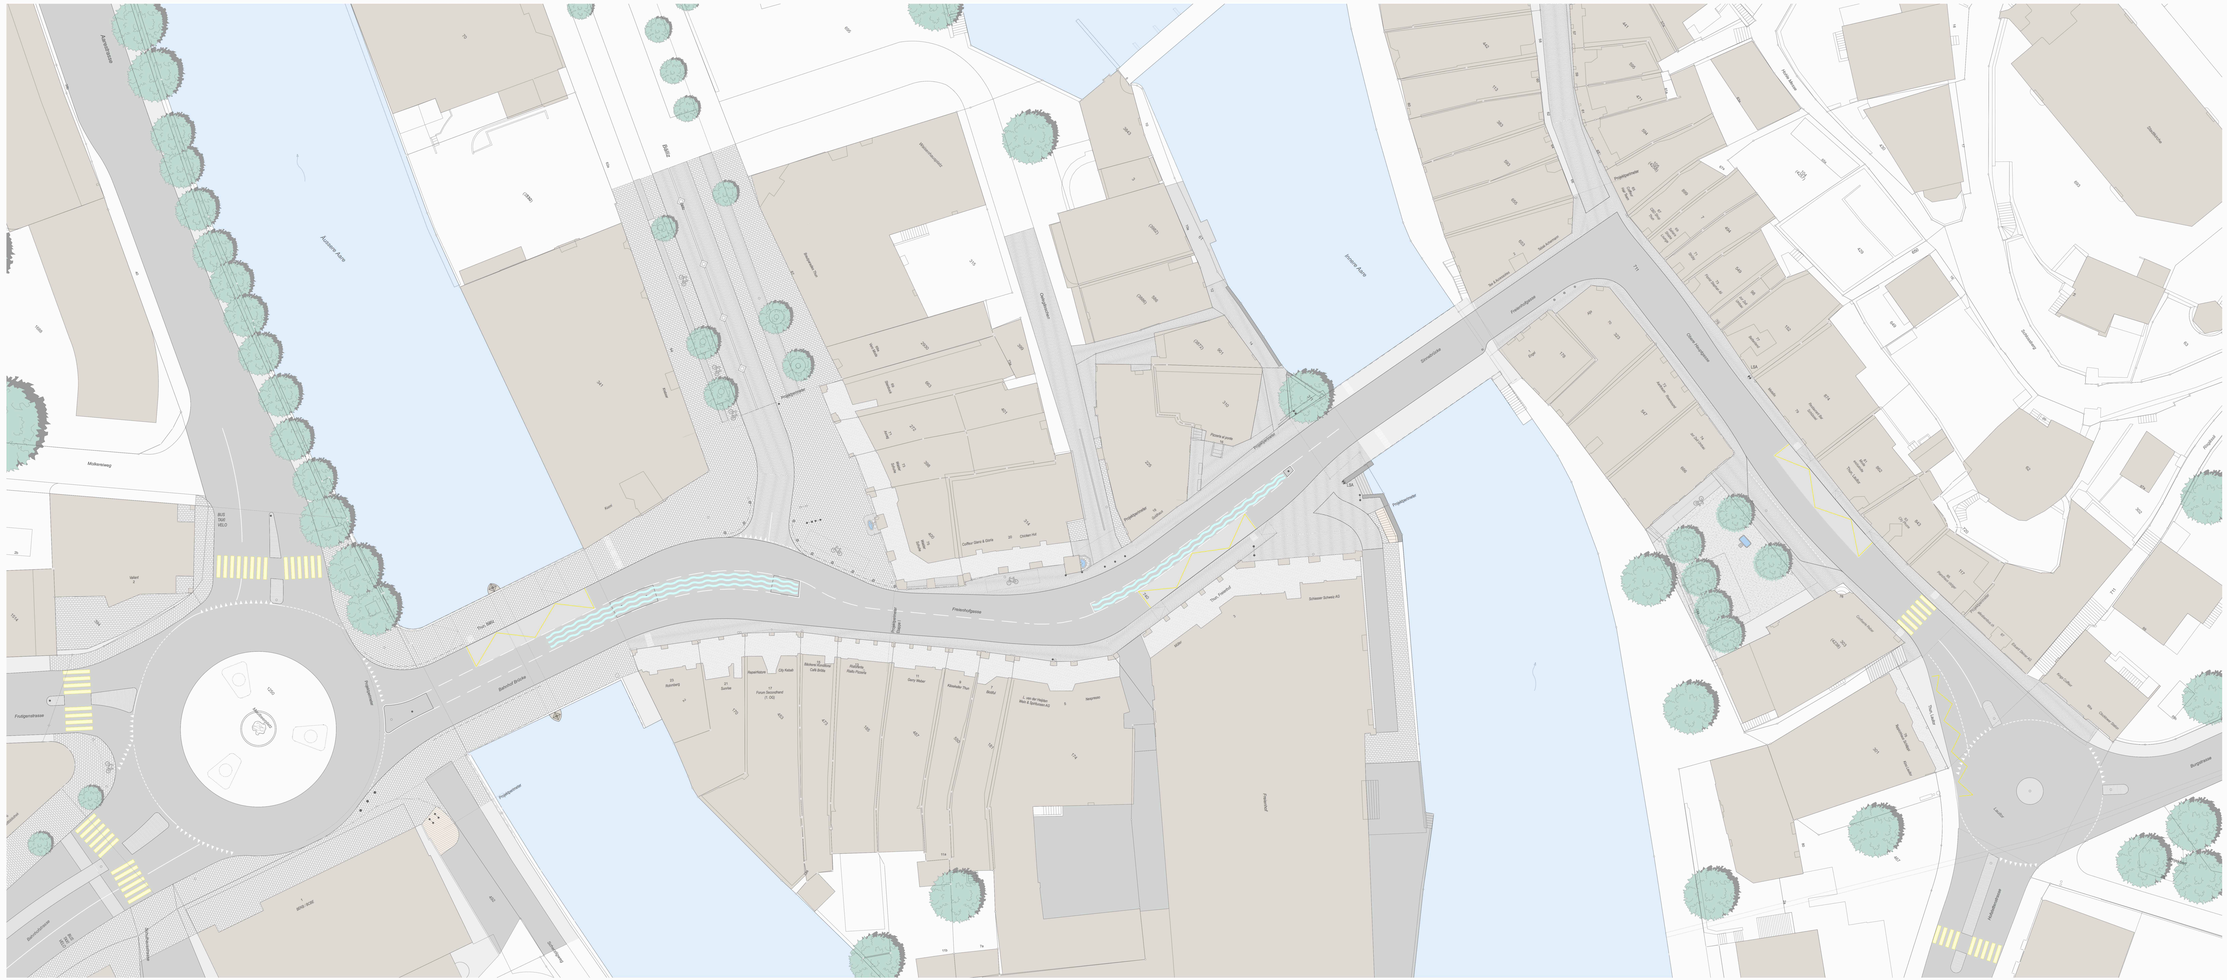
Aarestrasse
Aare
Mühleweg
Kreisel
Aare
Aare
Aare