




ANSICHT VOM PARK, ARBEITSMODELL 1:20

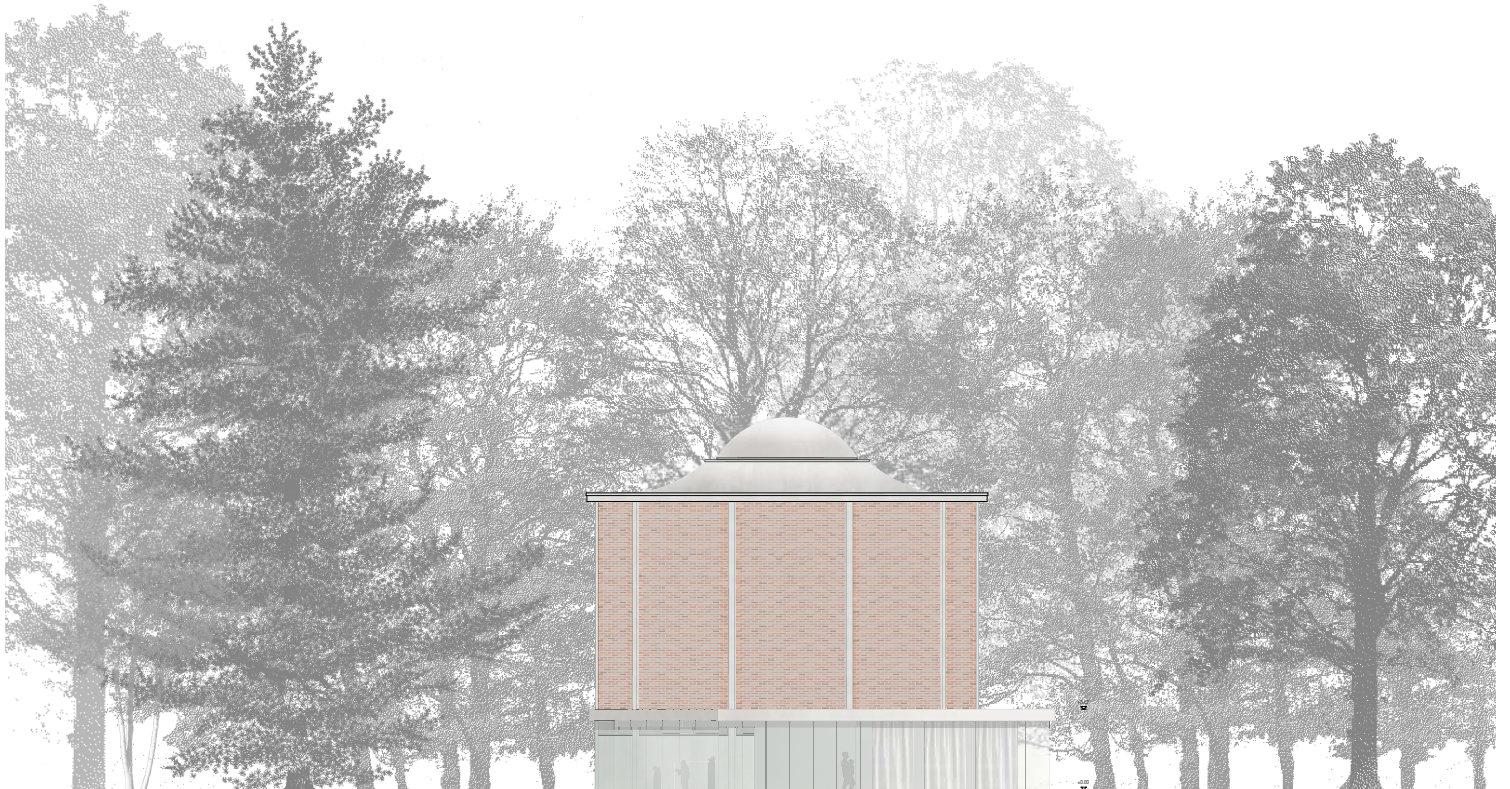

ANSICHT NORDWEST 1:100