


LEGENDE


- Asphalt Strassenraum
- Asphalt - Fussgängerbereich und Vorplätze
- Pflasterung Naturstein (Leitstein / Mittelstein usw.)
- Kesselböge
- FGSO (tatsächl. Gestaltung Strassenoberflächen)
- Grünbereich
- Baum
- Sträucher
- Schnitthecken
- Baum (Ergänzung der bestehenden Allee / neuer Baum)
- Beleuchtung
- Dritiprojekte

0 10 20 30 40 50m

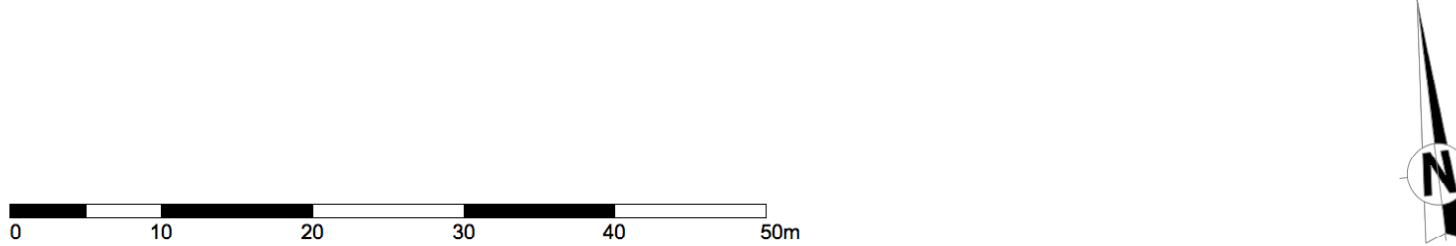

Bauherrschaft: Ort und Datum Unterschrift

Projektverfasser: Ort und Datum Unterschrift

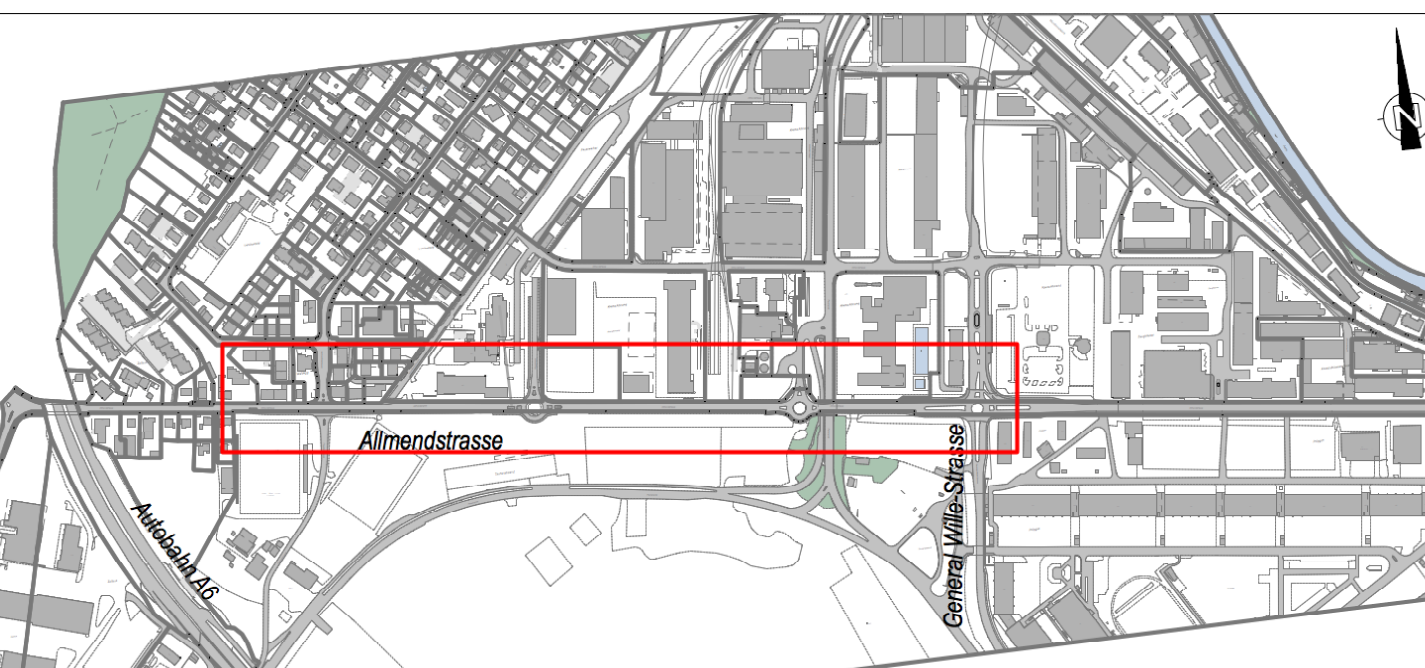

Basler & Hofmann

Ingenieur, Planer und Berater
Kunst- und Architekturplanung
T +41 31 344 24 24
www.baslerhofmann.ch

Moeri & Partner AG

Landchaftsarchitekten HTL
Mattenstrasse 1
3005 Bern
Tel. 031 320 11 40
info@moeri.ch

Sanierung Allmendstrasse
Abschnitt Waldeck - Kreisel KVA

Bauprojekt Orientierende Unterlage zum BAUGESUCH

Gestaltungsplan

Situation 1 : 500

Art.	Erstellt	Datum	Gek.	Gep.	Verf.
A		24.10.2018	sko		
B					
C					
Plan Nr.:	1820 - 01	Format:	200 x 600cm	Platzraum:	

