

Planungsamt

Industriestrasse 2, Postfach 145, CH-3602 Thun


Telefon +41 (0)33 225 83 76, Fax +41 (0)33 225 83 34
planungsamt@thun.ch, www.thun.ch**AUFLAGEDOKUMENT
VERLÄNGERUNG****Areal Gwattstrasse Nordwest, Planungszone**nach Art. 27 RPG und Art. 62 ff. BauG

Das Dokument beinhaltet:

- Situation
- Planungsabsicht

Objekt-Nr.:	2.160	Format:	60/42 cm	Revidiert:	17.12.2014
Plan-Nr.:	2.160.01	Gez:	ku	Revidiert:	-
Massstab:	1:2'500	Datum:	28.08.2014	Revidiert:	-

Situation

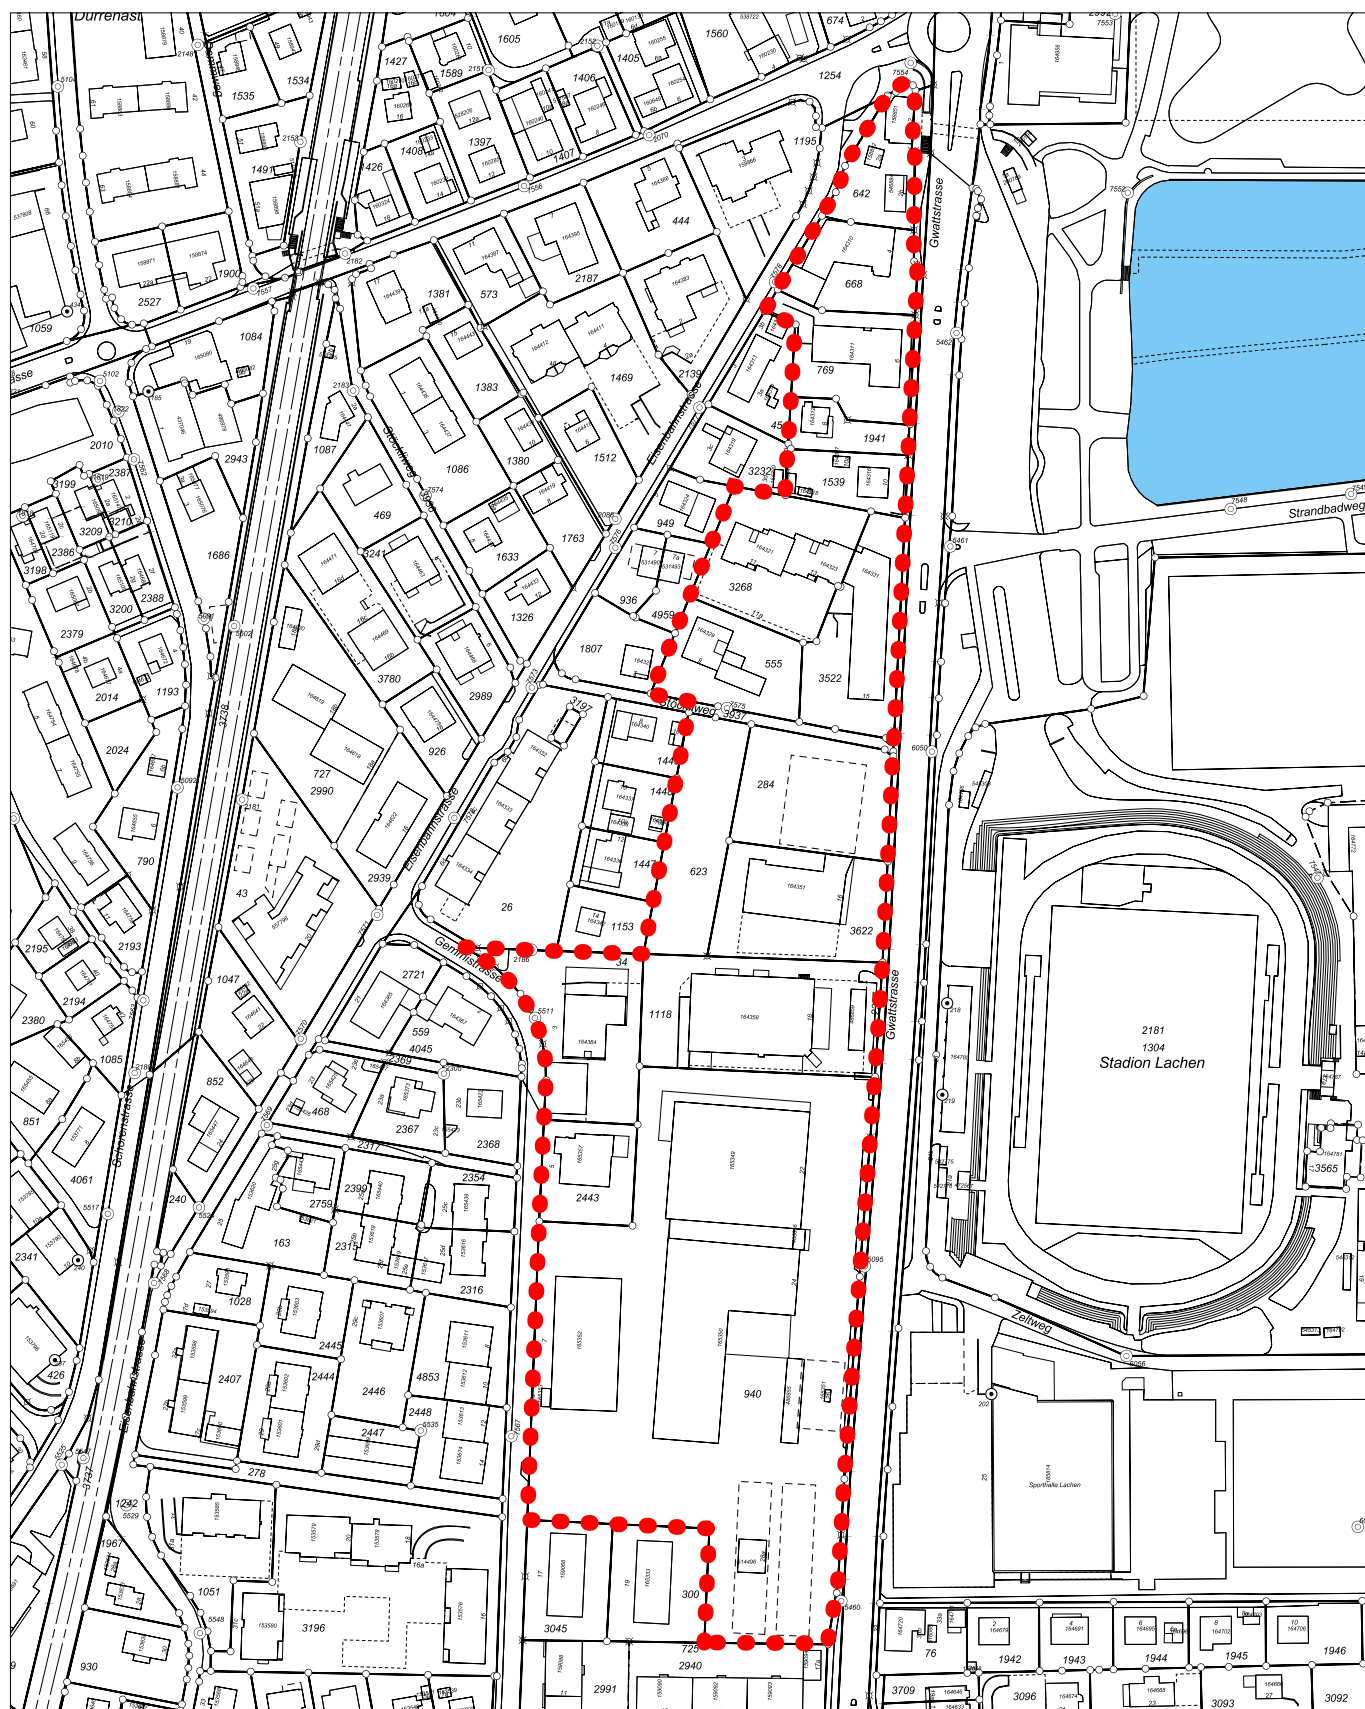

Legende

● ● ● ● ● ● Geltungsbereich

0 m 25 50 75 100



Planungsabsicht

Für das Areal Gwattstrasse Nordwest wird eine Umstrukturierung angestrebt.
Die baurechtliche Grundordnung ist im Hinblick auf eine städtebauliche Aufwertung mit Wohn- und Dienstleistungsnutzungen zu überprüfen.

Verfahrensschritte

Erlass durch den Gemeinderat	6. Februar 2014
Publikation im Amtsanzeiger:	13. Februar und 20. Februar 2014
Öffentliche Planauflage:	13. Februar bis 17. März 2014
Einspracheverhandlungen:	13. Mai, 19., 24. u. 25. Juni 2014
Erledigte Einsprachen:	1
Unerledigte Einsprachen:	6
Rechtsverwahrungen:	0
Antrag auf Abweisung der Einsprachen durch den Gemeinderat:	28. November 2014

GEGENSTAND DER AUFLAGE

Verlängerung der Geltungsdauer

Verlängerung der Planungszone:	bis 12. Februar 2019
Publikation im amtlichen Anzeiger:	11. Februar 2016 und 18. Februar 2016
Öffentliche Auflage:	11. Februar 2016 bis 14. März 2016
Einspracheverhandlungen:	...
Erledigte Einsprachen	...
Unerledigte Einsprachen	...
Rechtsverwahrungen	...
Beschlossen durch	
Gemeinderat:	03. Februar 2016
Thun,	Der Stadtpräsident: Der Stadtschreiber:

Genehmigt durch das Amt für Gemeinden und Raumordnung: