

Genehmigungsvermerke

Öffentliche Mitwirkung:	4. Mai bis 16. Juni 2017
Kantonale Vorprüfung:	12. Juli 2018
Publikation im amtlichen Anzeiger:	31. Oktober 2018
Öffentliche Planaufgabe:	1. - 30. November 2018
Einspracheverhandlungen:	5. Dezember 2018 bis 23. Januar 2019
Erledigte Einsprachen:	3
Unerledigte Einsprachen:	10
Rechtsverwahrungen:	4

Beschlossen durch	
Gemeinderat:	18. September 2019
Stadtrat:	24. Oktober 2019
Einwohnergemeinde:	9. Februar 2020 mit 8'074 Ja und 4'920 Nein

Namens der Stadt Thun,	Der Stadtpräsident:	Der Stadtschreiber:
	R. Lanz	B. Huwyler

Die Richtigkeit dieser Angaben bescheinigt Thun den....
Der Stadtschreiber:

B. Huwyler

Genehmigt durch das kantonale Amt für Gemeinden und Raumordnung

GENEHMIGUNG

Zone mit Planungspflicht AY «Hoffmatte»

Die Änderung der Grundordnung beinhaltet:

– Ausschnitt Zonenplan I 1:2500

– Baureglementsänderung

weitere Dokumente:

– Überbauungsplan 1:1000

– Überbauungsvorschriften

– Erläuterungsbericht


– Mitwirkungsbericht

Objekt-Nr.:	6.057	Format:	42x29.7
Plan-Nr.:	6.057.02	Gez.:	dr / Im
Mst.:	1:2500	Datum:	28.07.17

Revidiert: 26.02.2020

ecoptima ag, Bern

Alter Zustand

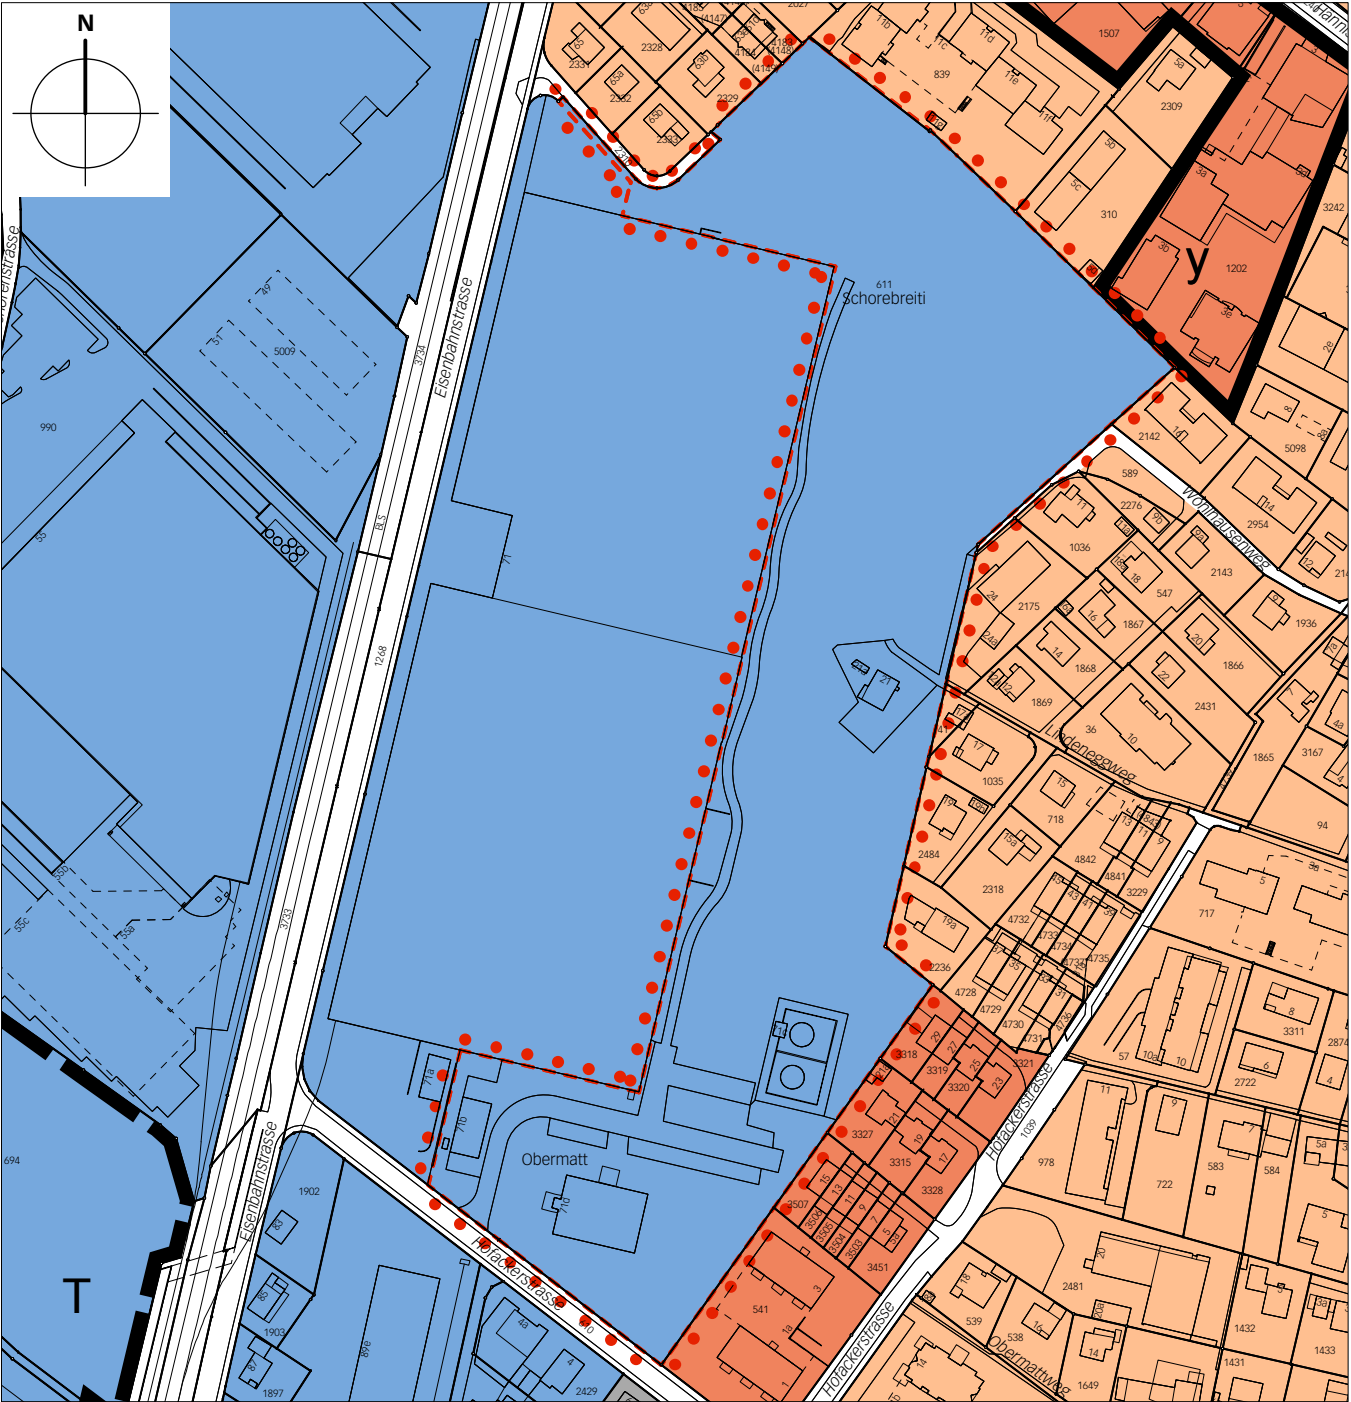

Legende


Inhalte:

-  Perimeter der Zonenplanänderung
-  Zone mit Planungspflicht ZPP
-  Sektoren A1, A2 und B mit Abgrenzung

Hinweise:

-  Wohnen W2
-  Wohnen W3
-  Arbeiten A
-  Zone für öffentliche Nutzungen ZÖN

Neuer Zustand

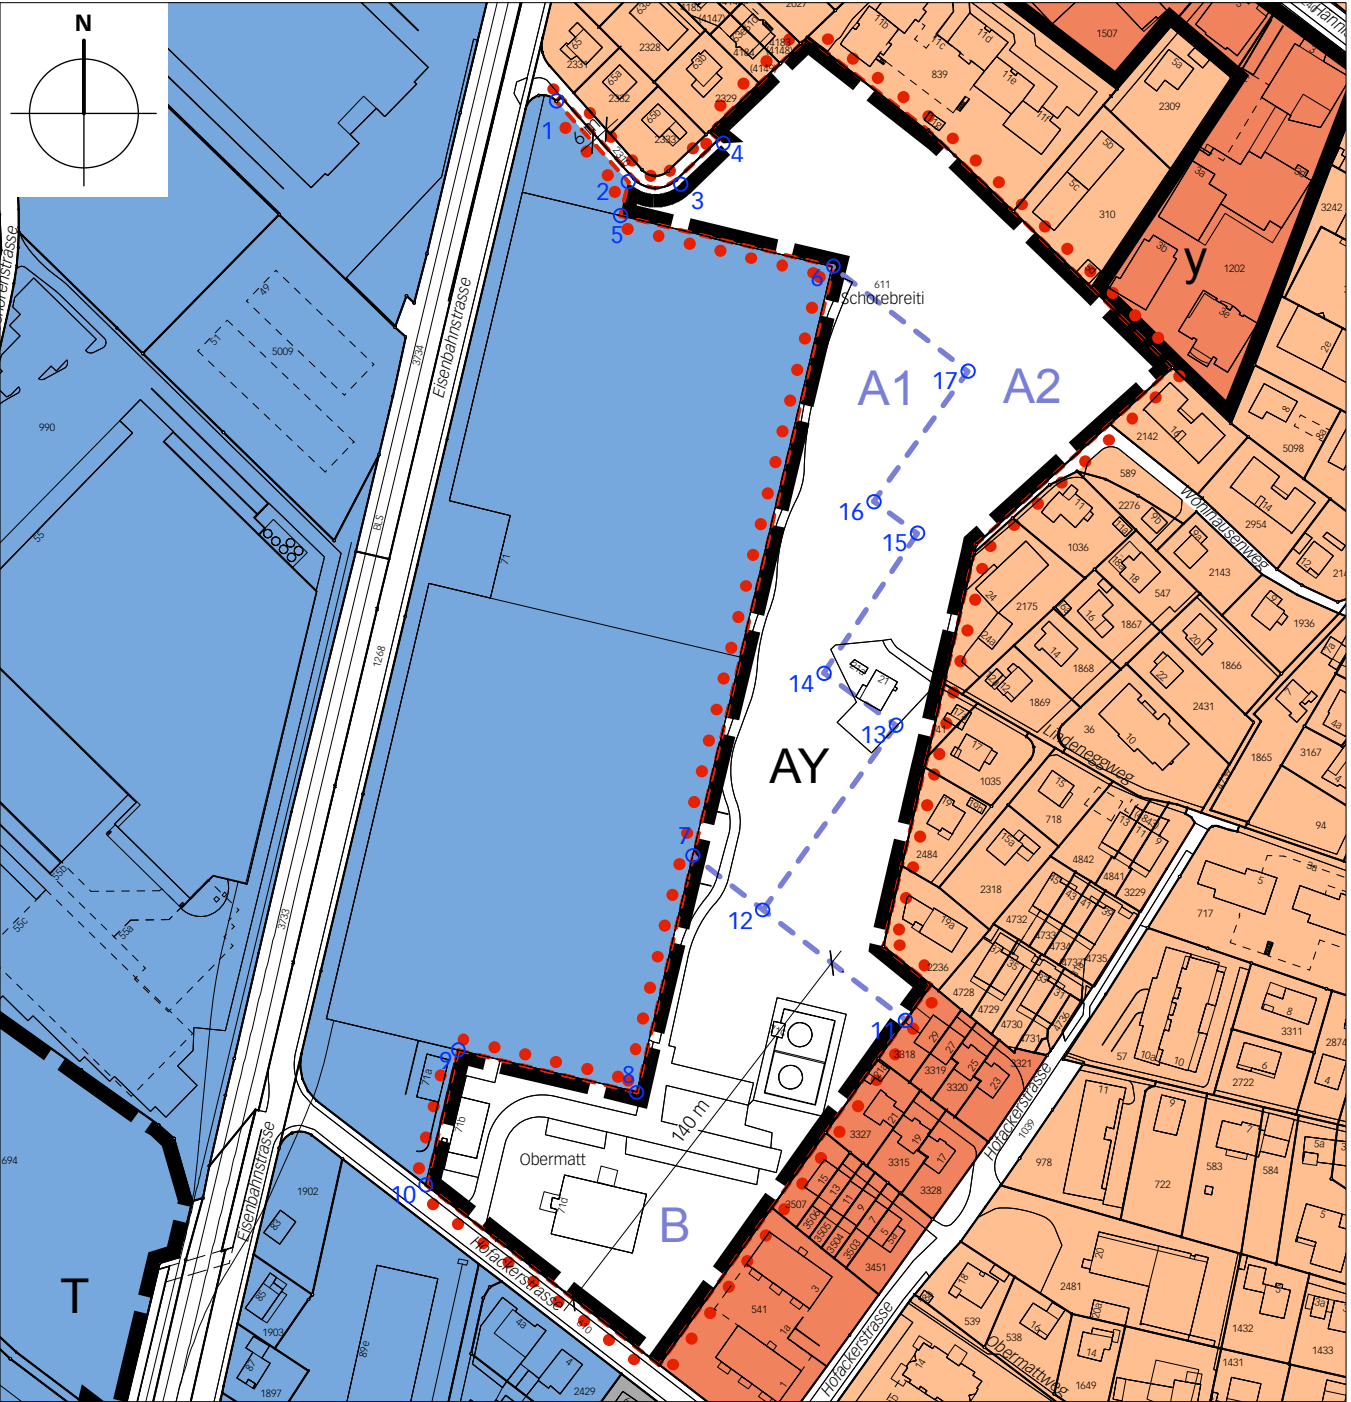

Koordinatenliste

Besondere baurechtliche Ordnungen
Zonen mit Überbauungsordnung UeO
(Hauptnutzung als Hinweis, massgebend sind
die Überbauungsvorschriften)

y

Ecke	x	y
1	2614077.17	1175730.00
2	2614100.95	1175703.28
3	2614118.21	1175702.58
4	2614132.30	1175716.04
5	2614098.29	1175692.11
6	2614168.70	1175675.35
7	2614122.19	1175480.57
8	2614103.68	1175402.27
9	2614044.68	1175416.32
10	2614033.86	1175371.73
11	2614192.60	1175426.07
12	2614145.41	1175462.60
13	2614189.46	1175523.58
14	2614165.58	1175540.82
15	2614196.51	1175587.14
16	2614182.07	1175597.57
17	2614213.22	1175640.68