

3 - Zonenstruktur:

- Öffentliche Zone
- Gesicherte Zone
- Sicherheitszone
- Gesicherte Zone / Zugang Eigentümer

**brem  
+ zehnder**  
innen  
architektur

**baderpartner**  
planen bauen nutzen

Eniwa Gebäude  
Kanton Aargau


5000 Aarau  
5001 Aarau

**Sicherheitszonen UG**

Baugesuch

baderpartner ag    Schachenallee 29    5000 Aarau  
aarau@baderpartner.ch    Tel: 062 738 80 20    Fax: 062 738 80 21

Erstell-Datum	Versions-Datum	Version	Visum	Freigabe	Grösse	Projekt Nr.	Mst.	Plan Nr.
10.11.2020/mül	15.12.2020	V01	mül	has	A3	6559.00	1:200	225

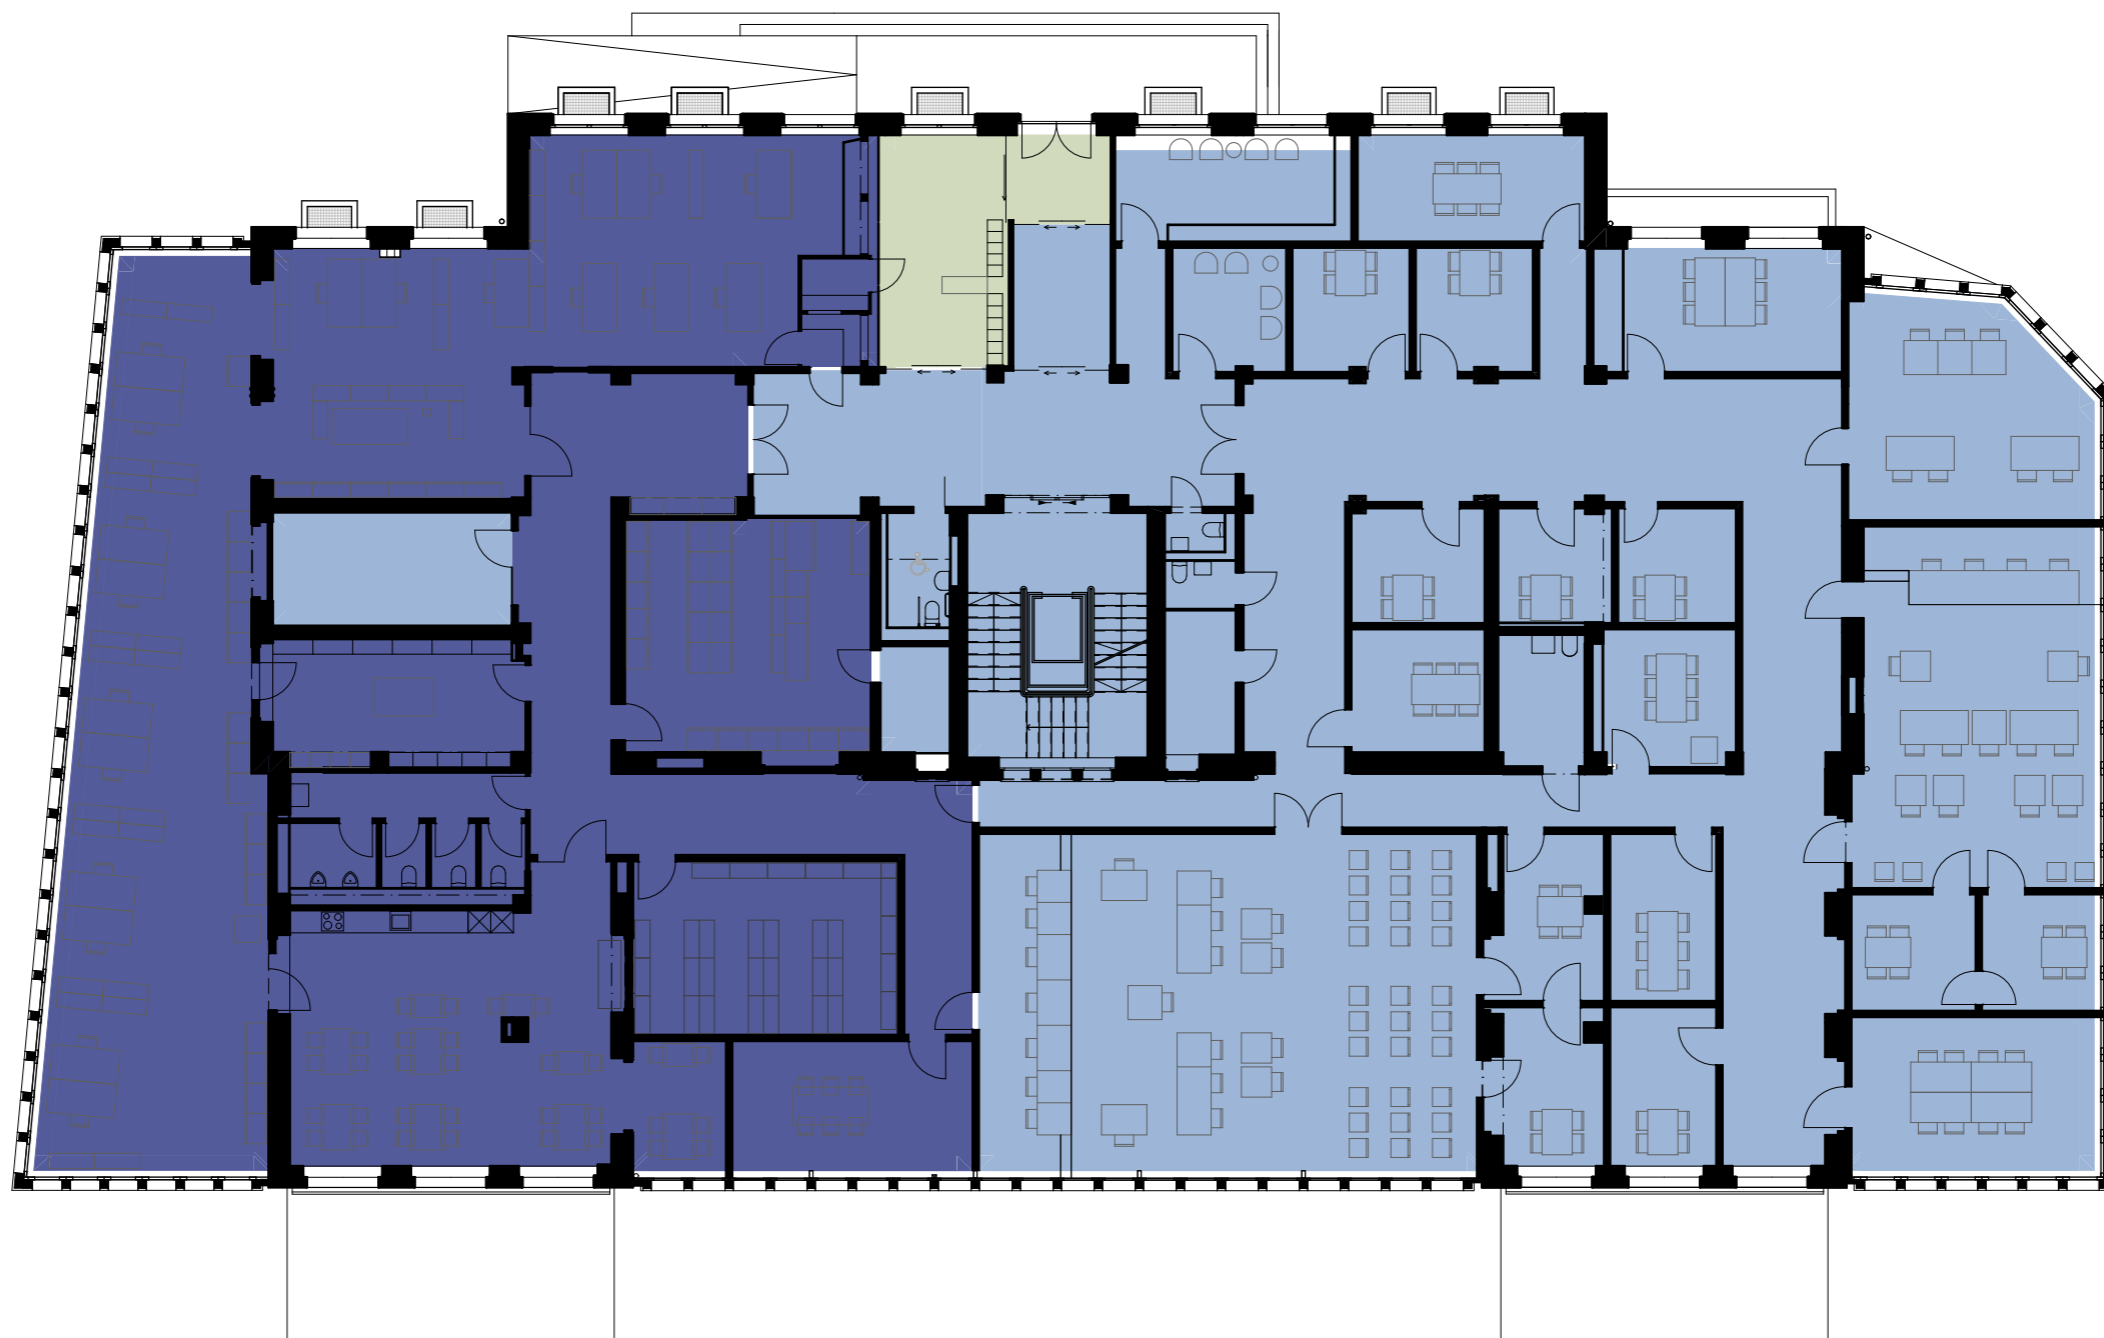

3 - Zonenstruktur:

- Öffentliche Zone
- Gesicherte Zone
- Sicherheitszone
- Gesicherte Zone / Zugang Eigentümer

**brem  
+ zehnder**  
innen  
architektur

**baderpartner**  
planen bauen nutzen

Eniwa Gebäude  
Kanton Aargau


5000 Aarau  
5001 Aarau

**Sicherheitszonen. EG**

Baugesuch

baderpartner ag Schachenallee 29 5000 Aarau  
aarau@baderpartner.ch Tel: 062 738 80 20 Fax: 062 738 80 21

Erstell-Datum	Versions-Datum	Version	Visum	Freigabe	Grösse	Projekt Nr.	Mst.	Plan Nr.
10.11.2020/mül	18.02.2021	V02	has	has	A3	6559.00	1:200	226

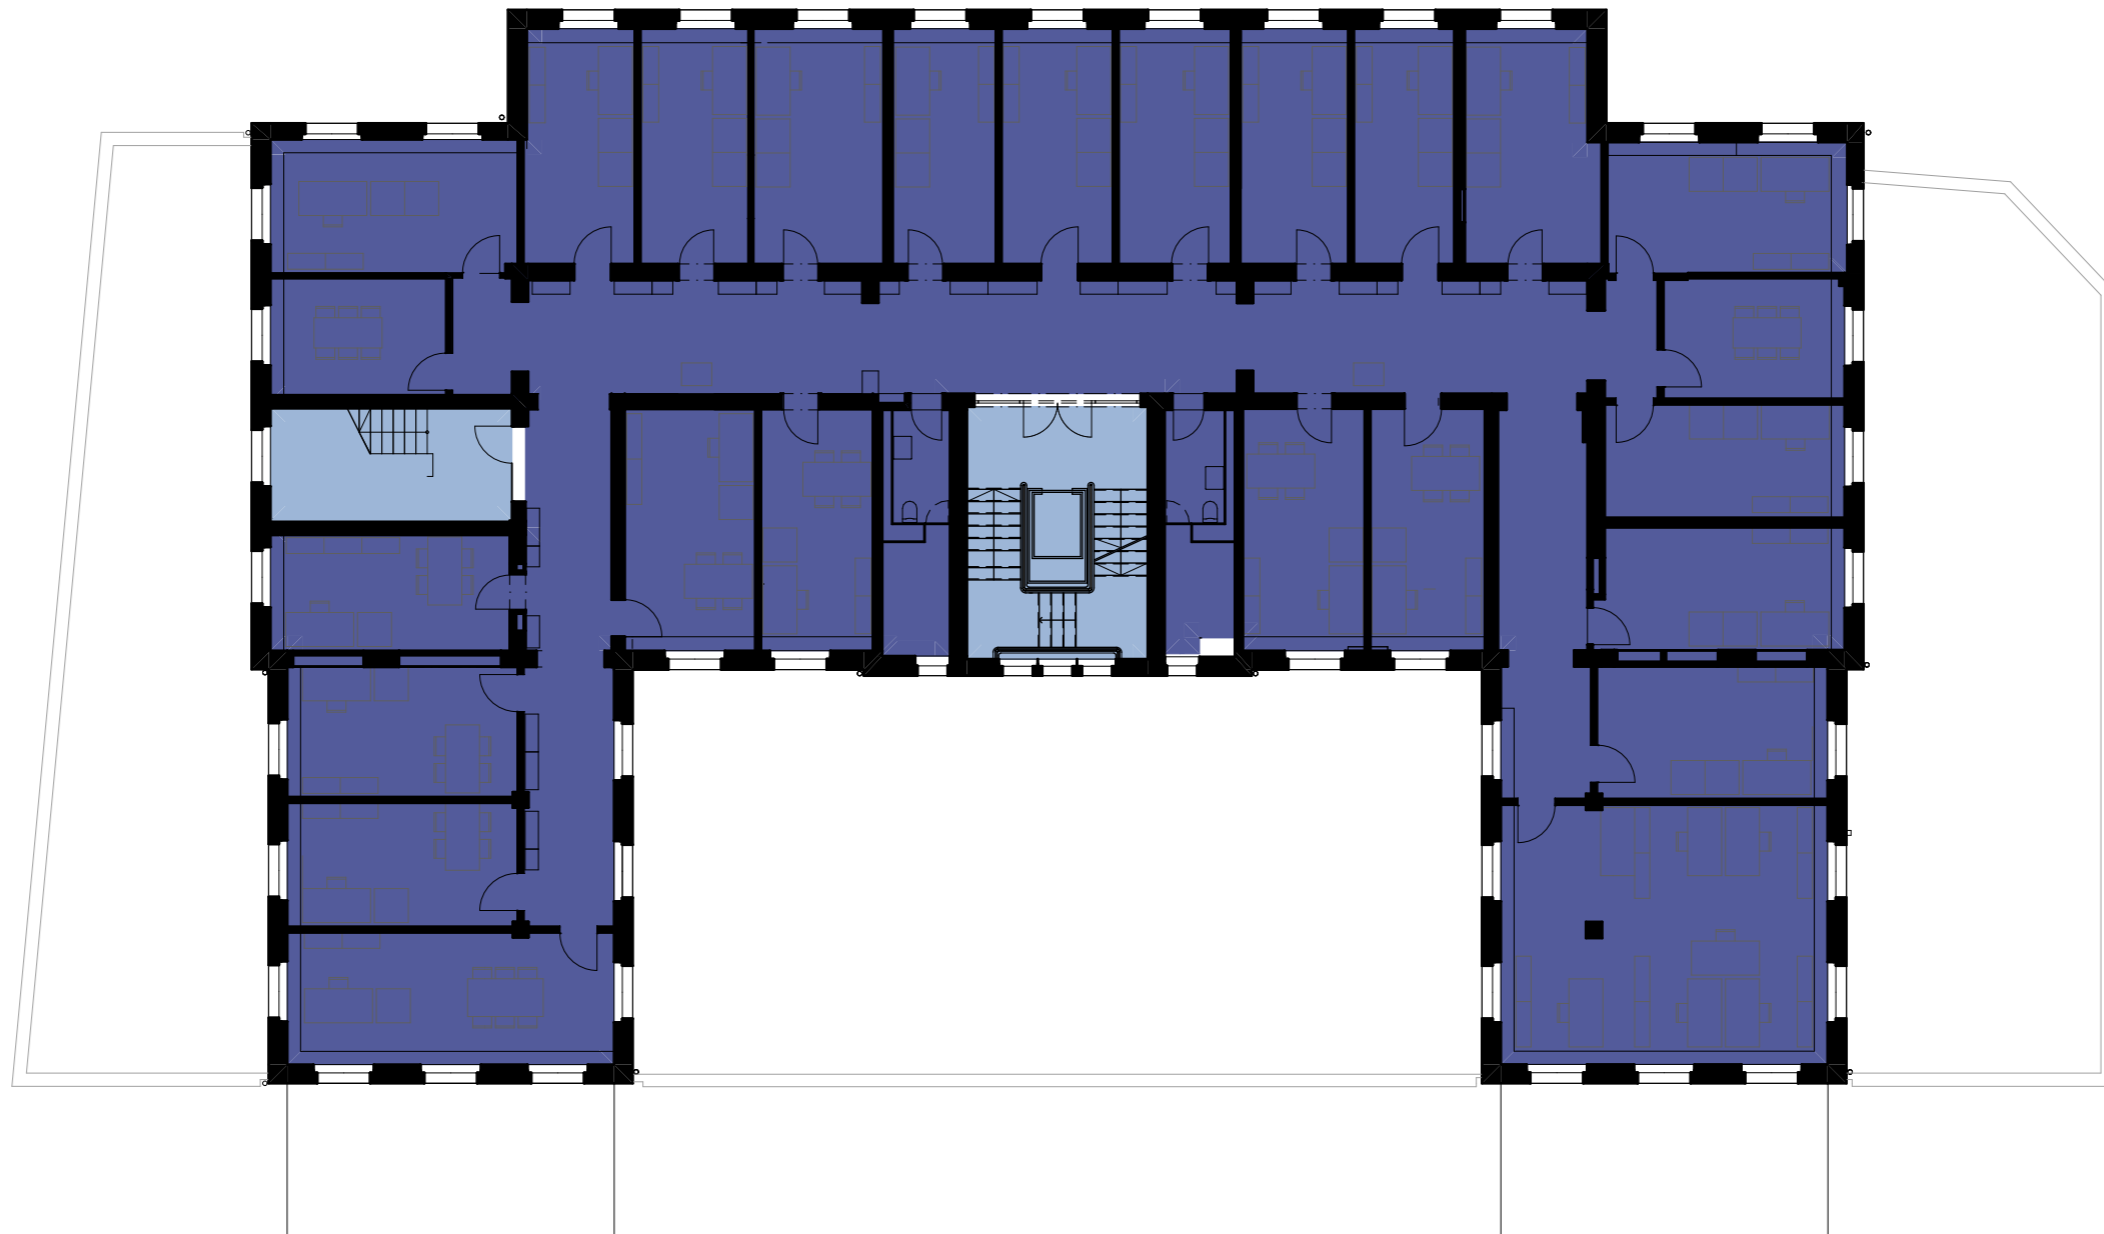

3 - Zonenstruktur:

- Öffentliche Zone
- Gesicherte Zone
- Sicherheitszone
- Gesicherte Zone / Zugang Eigentümer

**brem  
+ zehnder**  
innen  
architektur

**baderpartner**  
planen bauen nutzen

Eniwa Gebäude  
Kanton Aargau


5000 Aarau  
5001 Aarau

**Sicherheitszonen 1.OG**

Baugesuch

baderpartner ag    Schachenallee 29    5000 Aarau  
aarau@baderpartner.ch    Tel: 062 738 80 20    Fax: 062 738 80 21

Erstell-Datum	Versions-Datum	Version	Visum	Freigabe	Grösse	Projekt Nr.	Mst.	Plan Nr.
10.11.2020/mül	15.12.2020	V01	mül	has	A3	6559.00	1:200	227

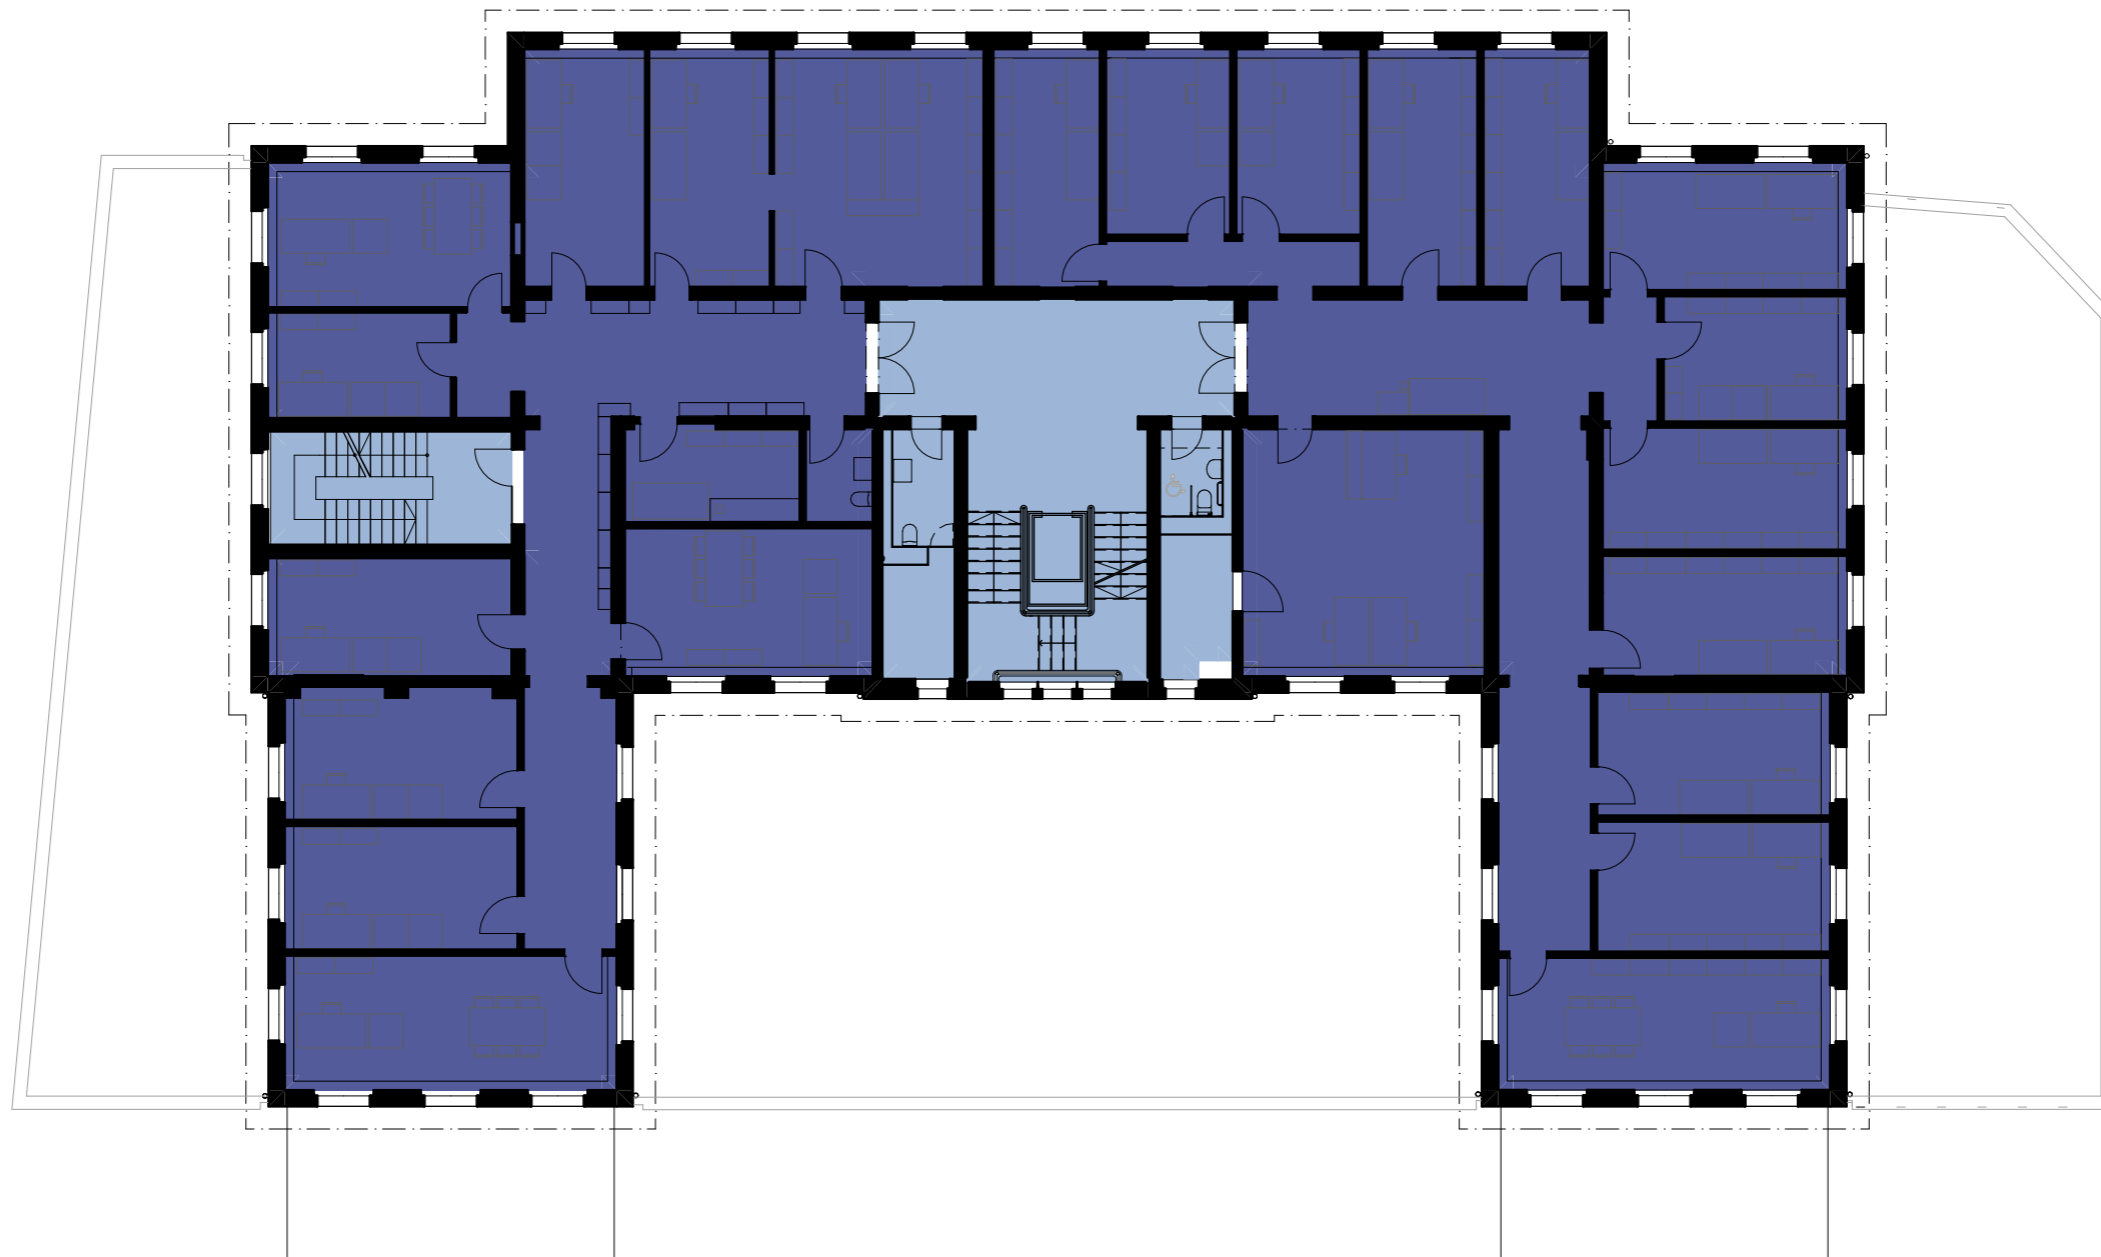

3 - Zonenstruktur:

- Öffentliche Zone
- Gesicherte Zone
- Sicherheitszone
- Gesicherte Zone / Zugang Eigentümer

**brem  
+ zehnder**  
innen  
architektur

**baderpartner**  
planen bauen nutzen

Eniwa Gebäude  
Kanton Aargau


5000 Aarau  
5001 Aarau

**Sicherheitszonen 2.OG**

Baugesuch

baderpartner ag    Schachenallee 29    5000 Aarau  
aarau@baderpartner.ch    Tel: 062 738 80 20    Fax: 062 738 80 21

Erstell-Datum	Versions-Datum	Version	Visum	Freigabe	Grösse	Projekt Nr.	Mst.	Plan Nr.
10.11.2020/mül	15.12.2020	V01	mül	has	A3	6559.00	1:200	228

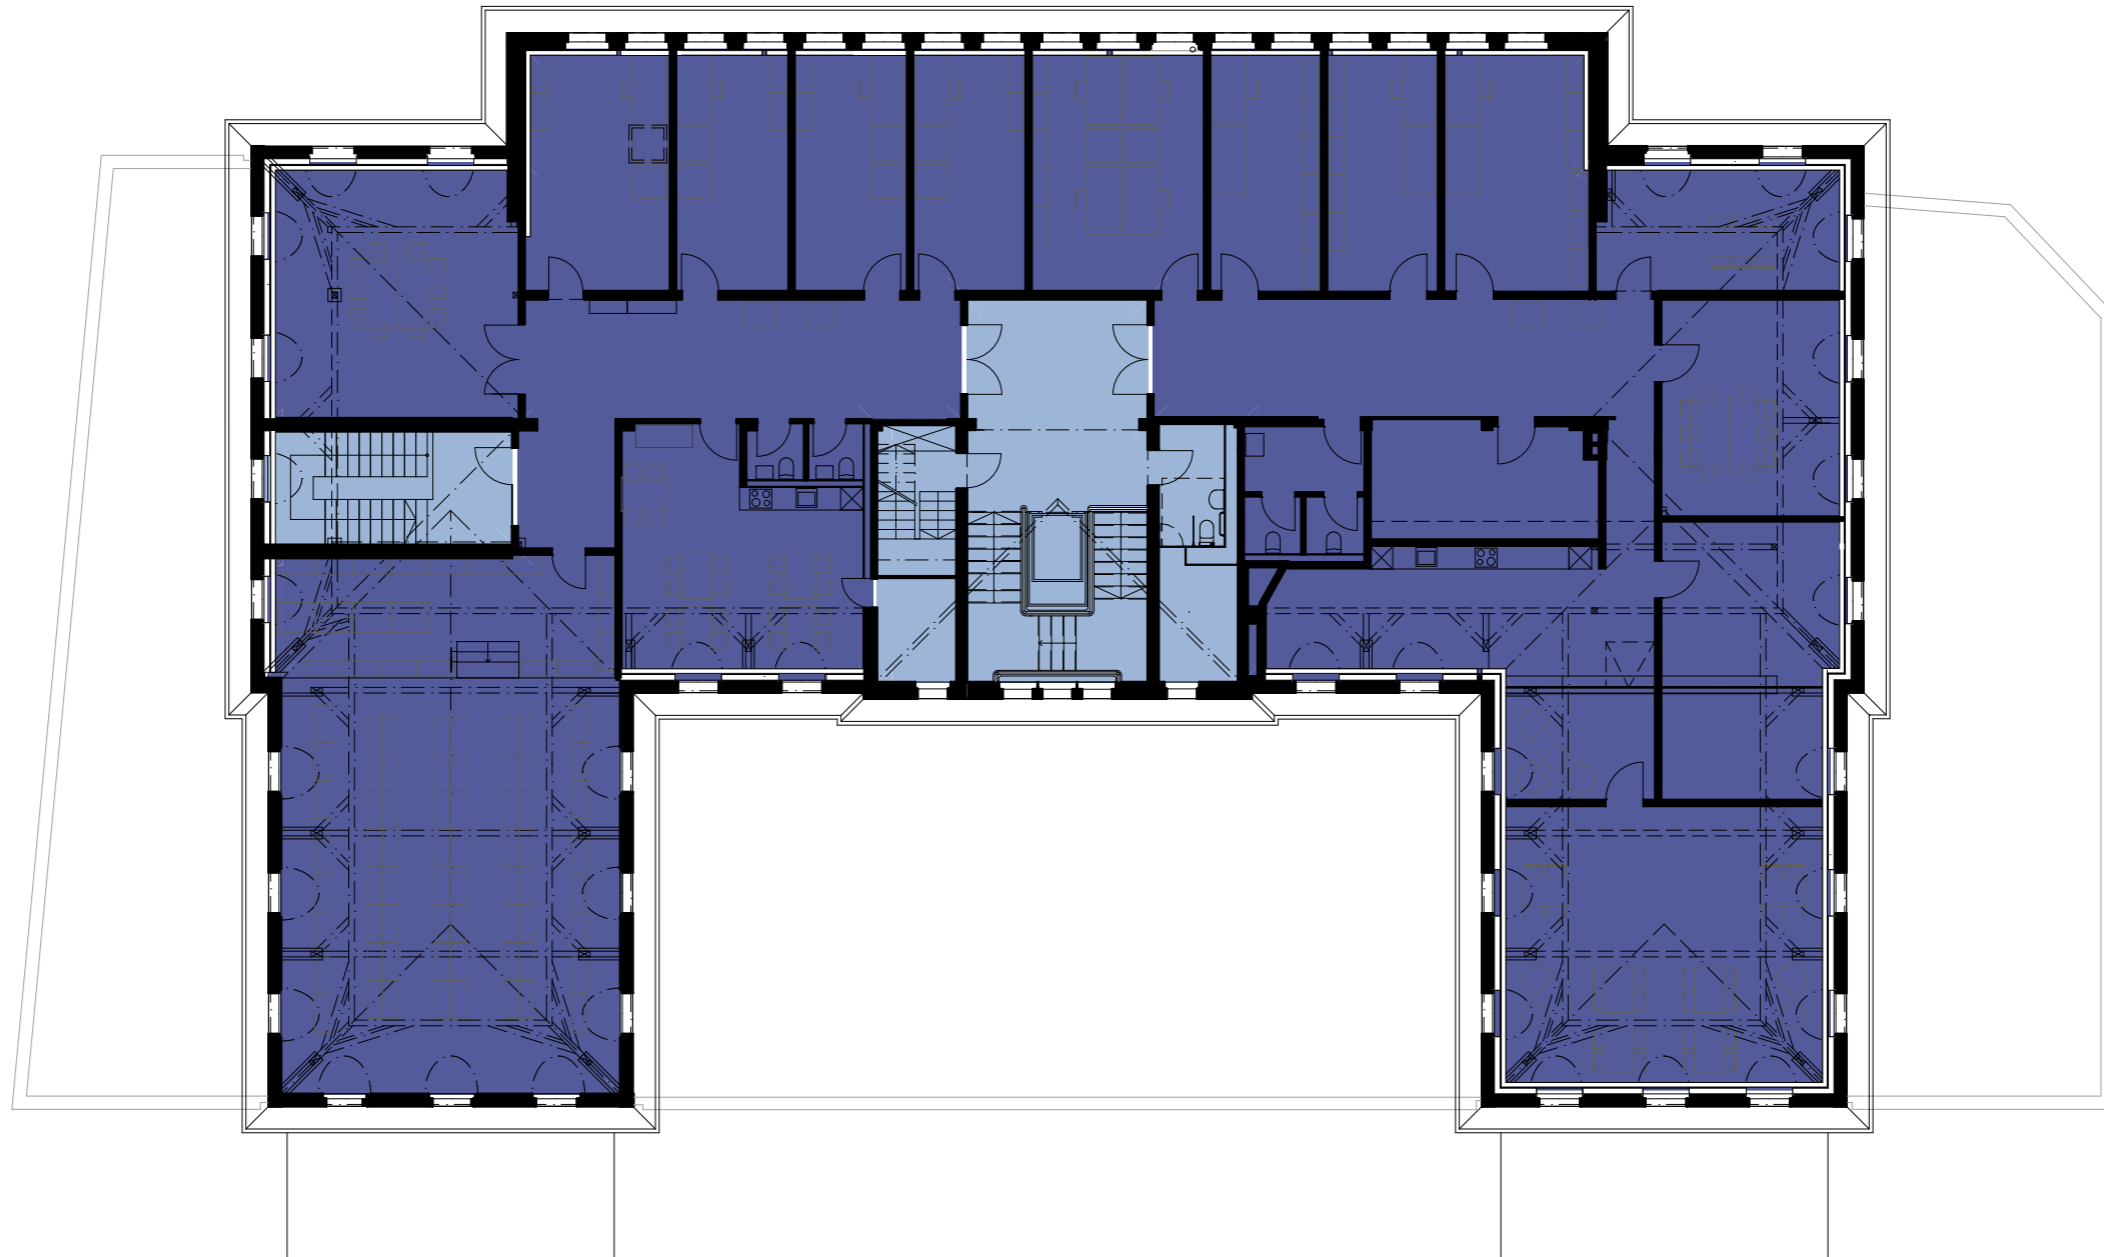

3 - Zonenstruktur:

- Öffentliche Zone
- Gesicherte Zone
- Sicherheitszone
- Gesicherte Zone / Zugang Eigentümer

**brem  
+ zehnder**  
innen  
architektur

**baderpartner**  
planen bauen nutzen

Eniwa Gebäude  
Kanton Aargau

5000 Aarau  
5001 Aarau

**Sicherheitszonen 3.OG**

Baugesuch

baderpartner ag    Schachenallee 29    5000 Aarau  
aarau@baderpartner.ch    Tel: 062 738 80 20    Fax: 062 738 80 21

Erstell-Datum	Versions-Datum	Version	Visum	Freigabe	Grösse	Projekt Nr.	Mst.	Plan Nr.
10.11.2020/mül	15.12.2020	V01	mül	has	A3	6559.00	1:200	229