


Buchs IO; Neue Kantonsstrasse K 209, Verbindungsspanne Buchs Nord

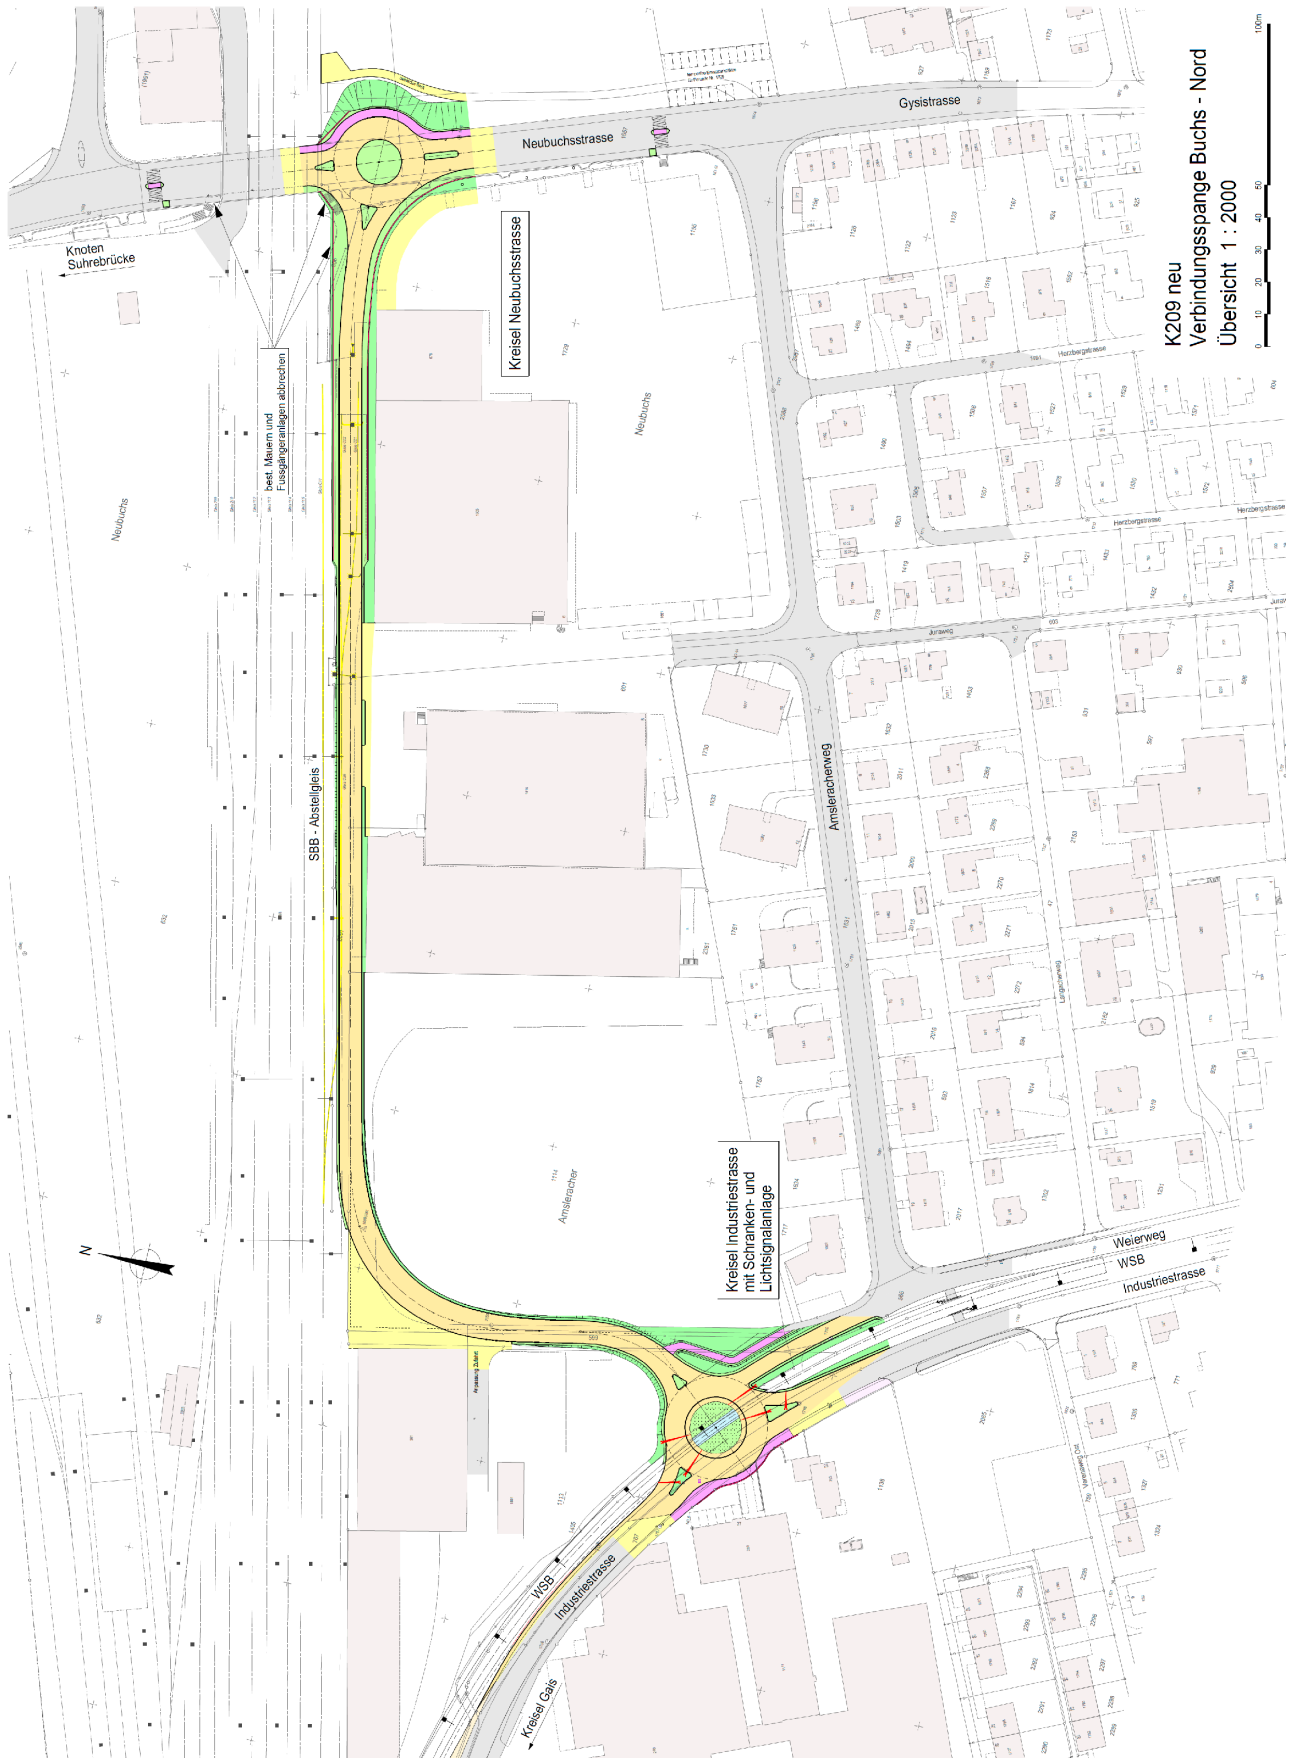

K209 neu
Verbindungsspanne Buchs - Nord
Übersicht 1 : 2000