

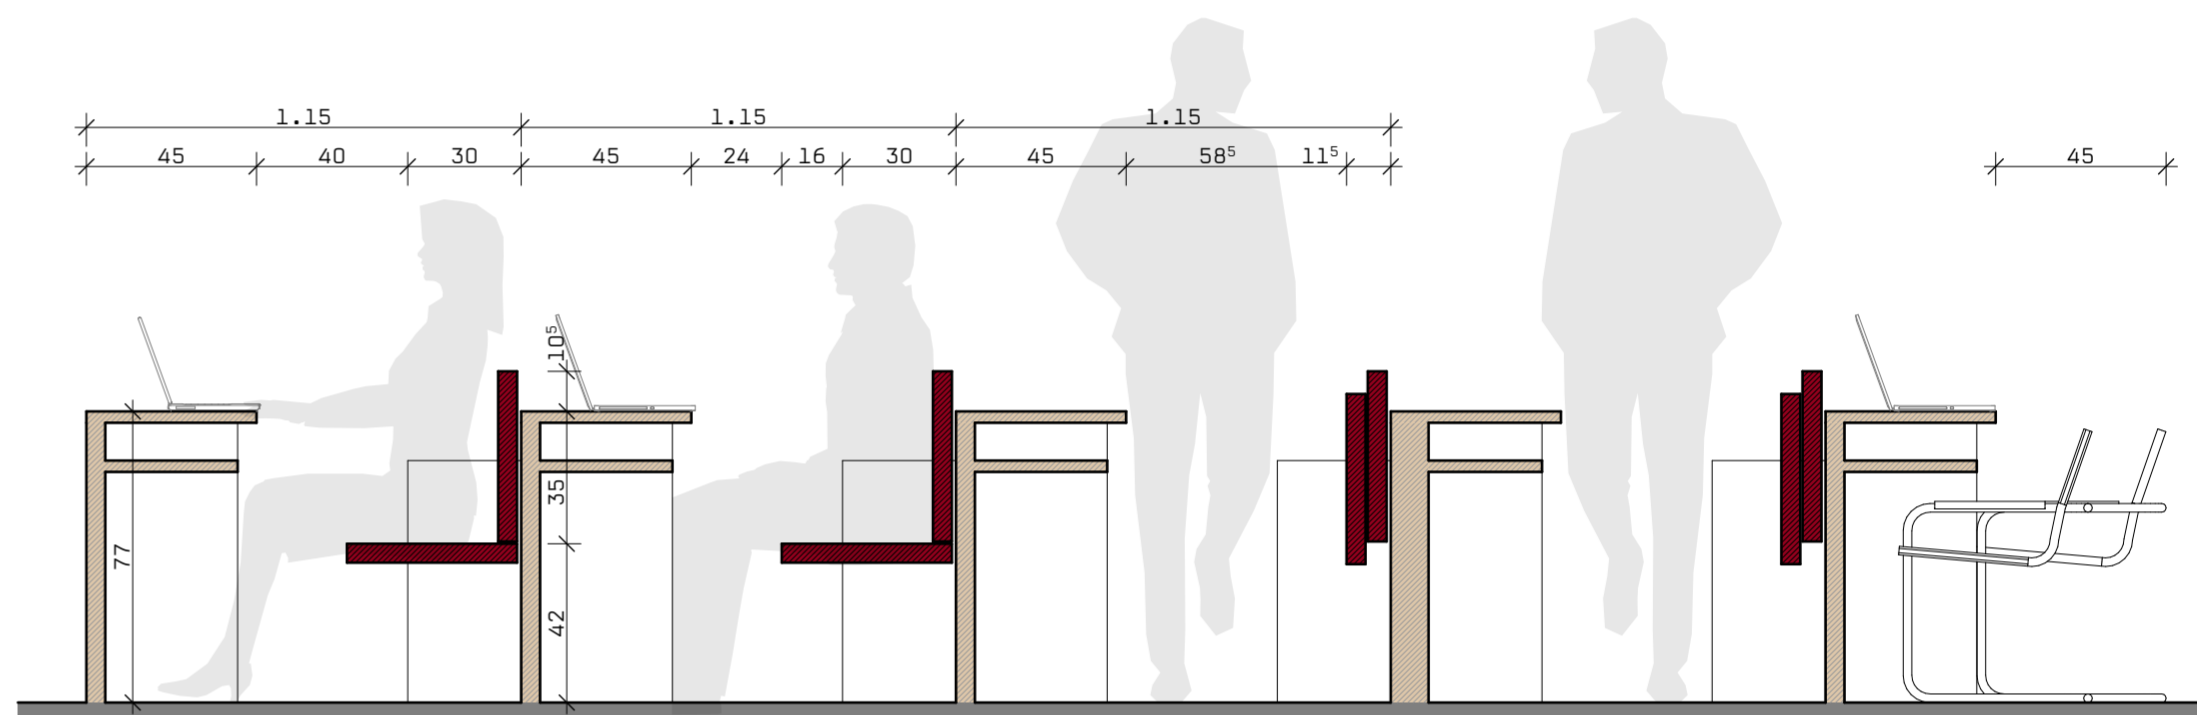



Regelgrundriss Möblierung Mst. 1:50

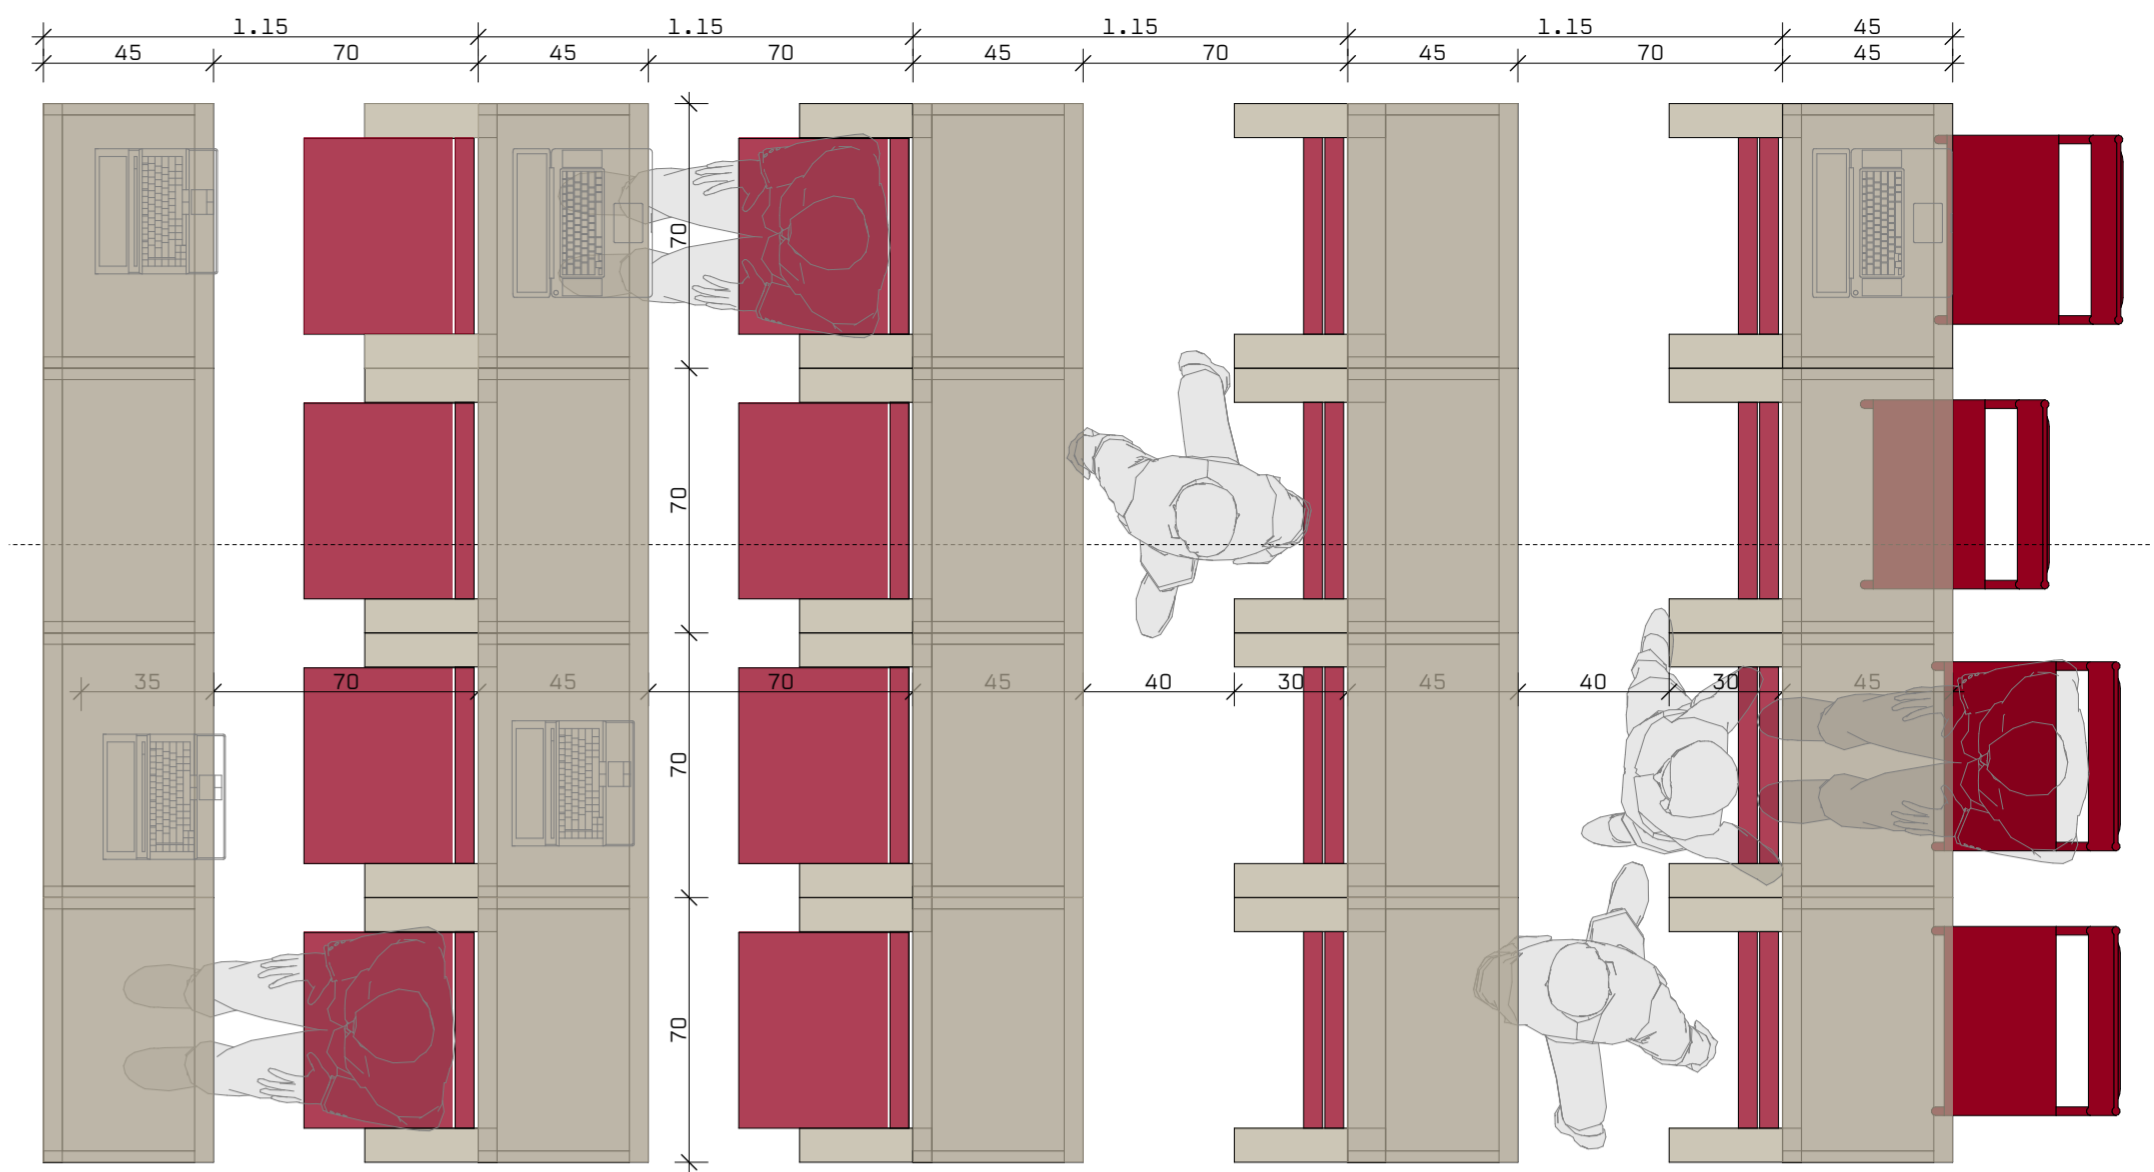

Regelgrundriss / Regelschnitt Möblierung Mst. 1:20

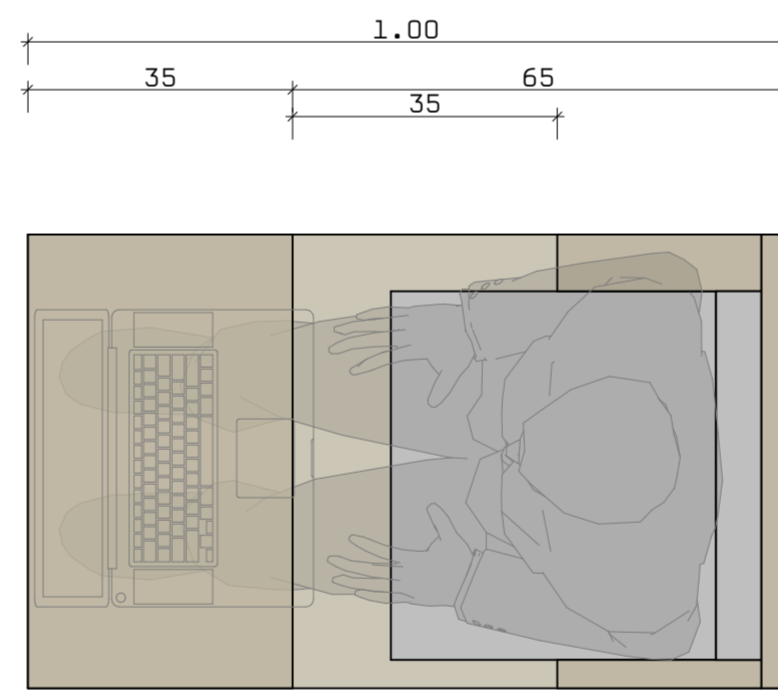

Horizontalschnitt Sitzplatz Bestand Mst. 1:10

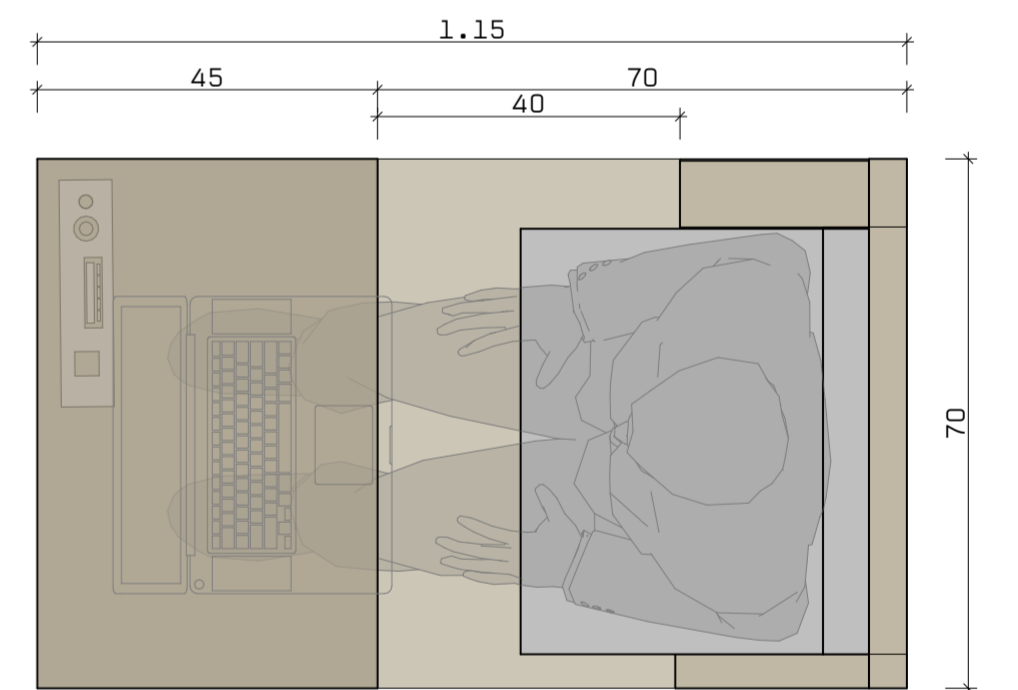

Horizontalschnitt Sitzplatz neu Mst. 1:10

Tische fix montiert mit Ablage unterhalb Tischplatte
 Bestuhlung mit fixen Klappstühlen, hinterste Reihe mobile Stühle (Beinfreiheit)

Anzahl Sitzplätze:

Grossrat: 54 Sitzplätze Grossräte + 10 Sitzplätze Grossratspräsident/Regierung
 Besucher: Sitzbänke in Fensternische
 Presse: 3-4 Sitzplätze verwendbar

2302.2407 / Möblierung Grossratsaal

Projekt
 Grossratsaal Appenzell / Hauptgasse 6 / 9050 Appenzell

Auftraggeber
 Bau- und Umweltsdepartement AI / Thomas Haas / Telefon 071 788 95 69 / thomas.haas@bud.ai.ch

Baumanagement
 Eberle Architektur / Beat Eberle / Telefon 079 227 30 64 / eberle@eberle-ai.ch

Massstab Höhenkote Gezeichnet Erstellungsdatum Revisionsdatum
 1:50/1:20/1:10 M.Ü.M. ak 06.06.2023 16.07.2024

koller koster ag / architekten eth
 hoferbad 12 / ch-9050 appenzell / +41 71 780 15 02
 neptunstrasse 25 / ch-8032 zürich / +41 44 508 58 61
 post@koller-koster.ch / www.koller-koster.ch

