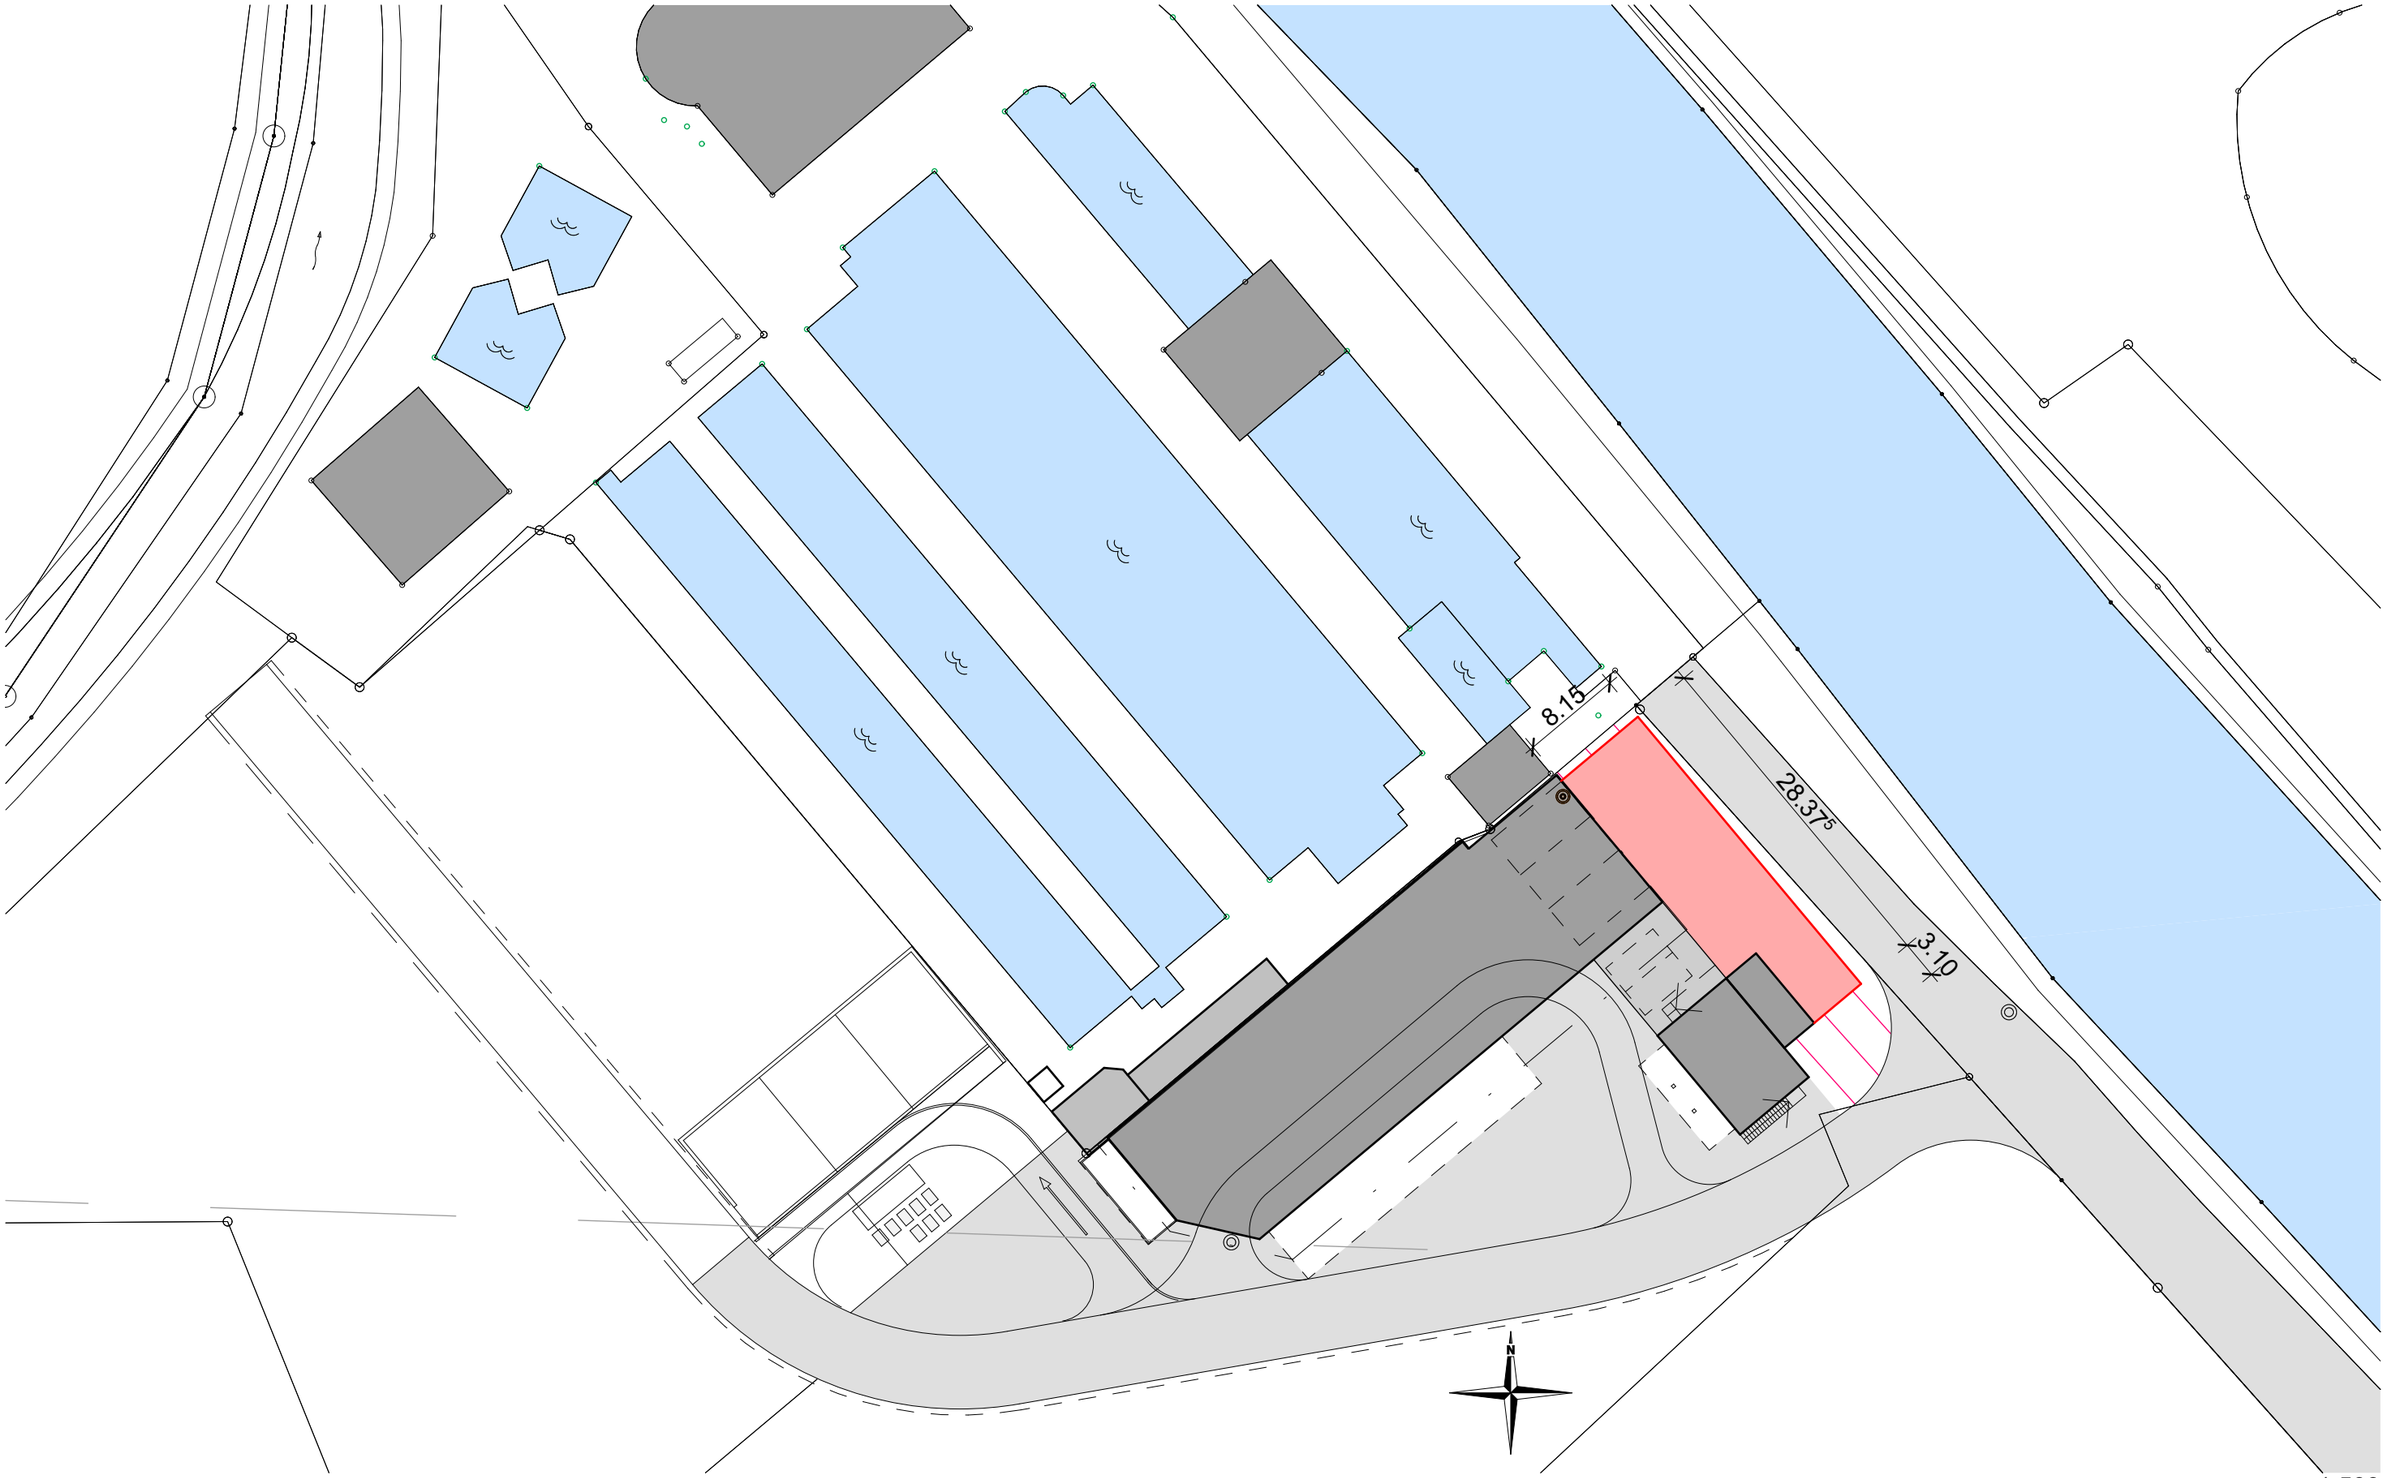

1:500

SITUATION

DAT. **12.03.2021**

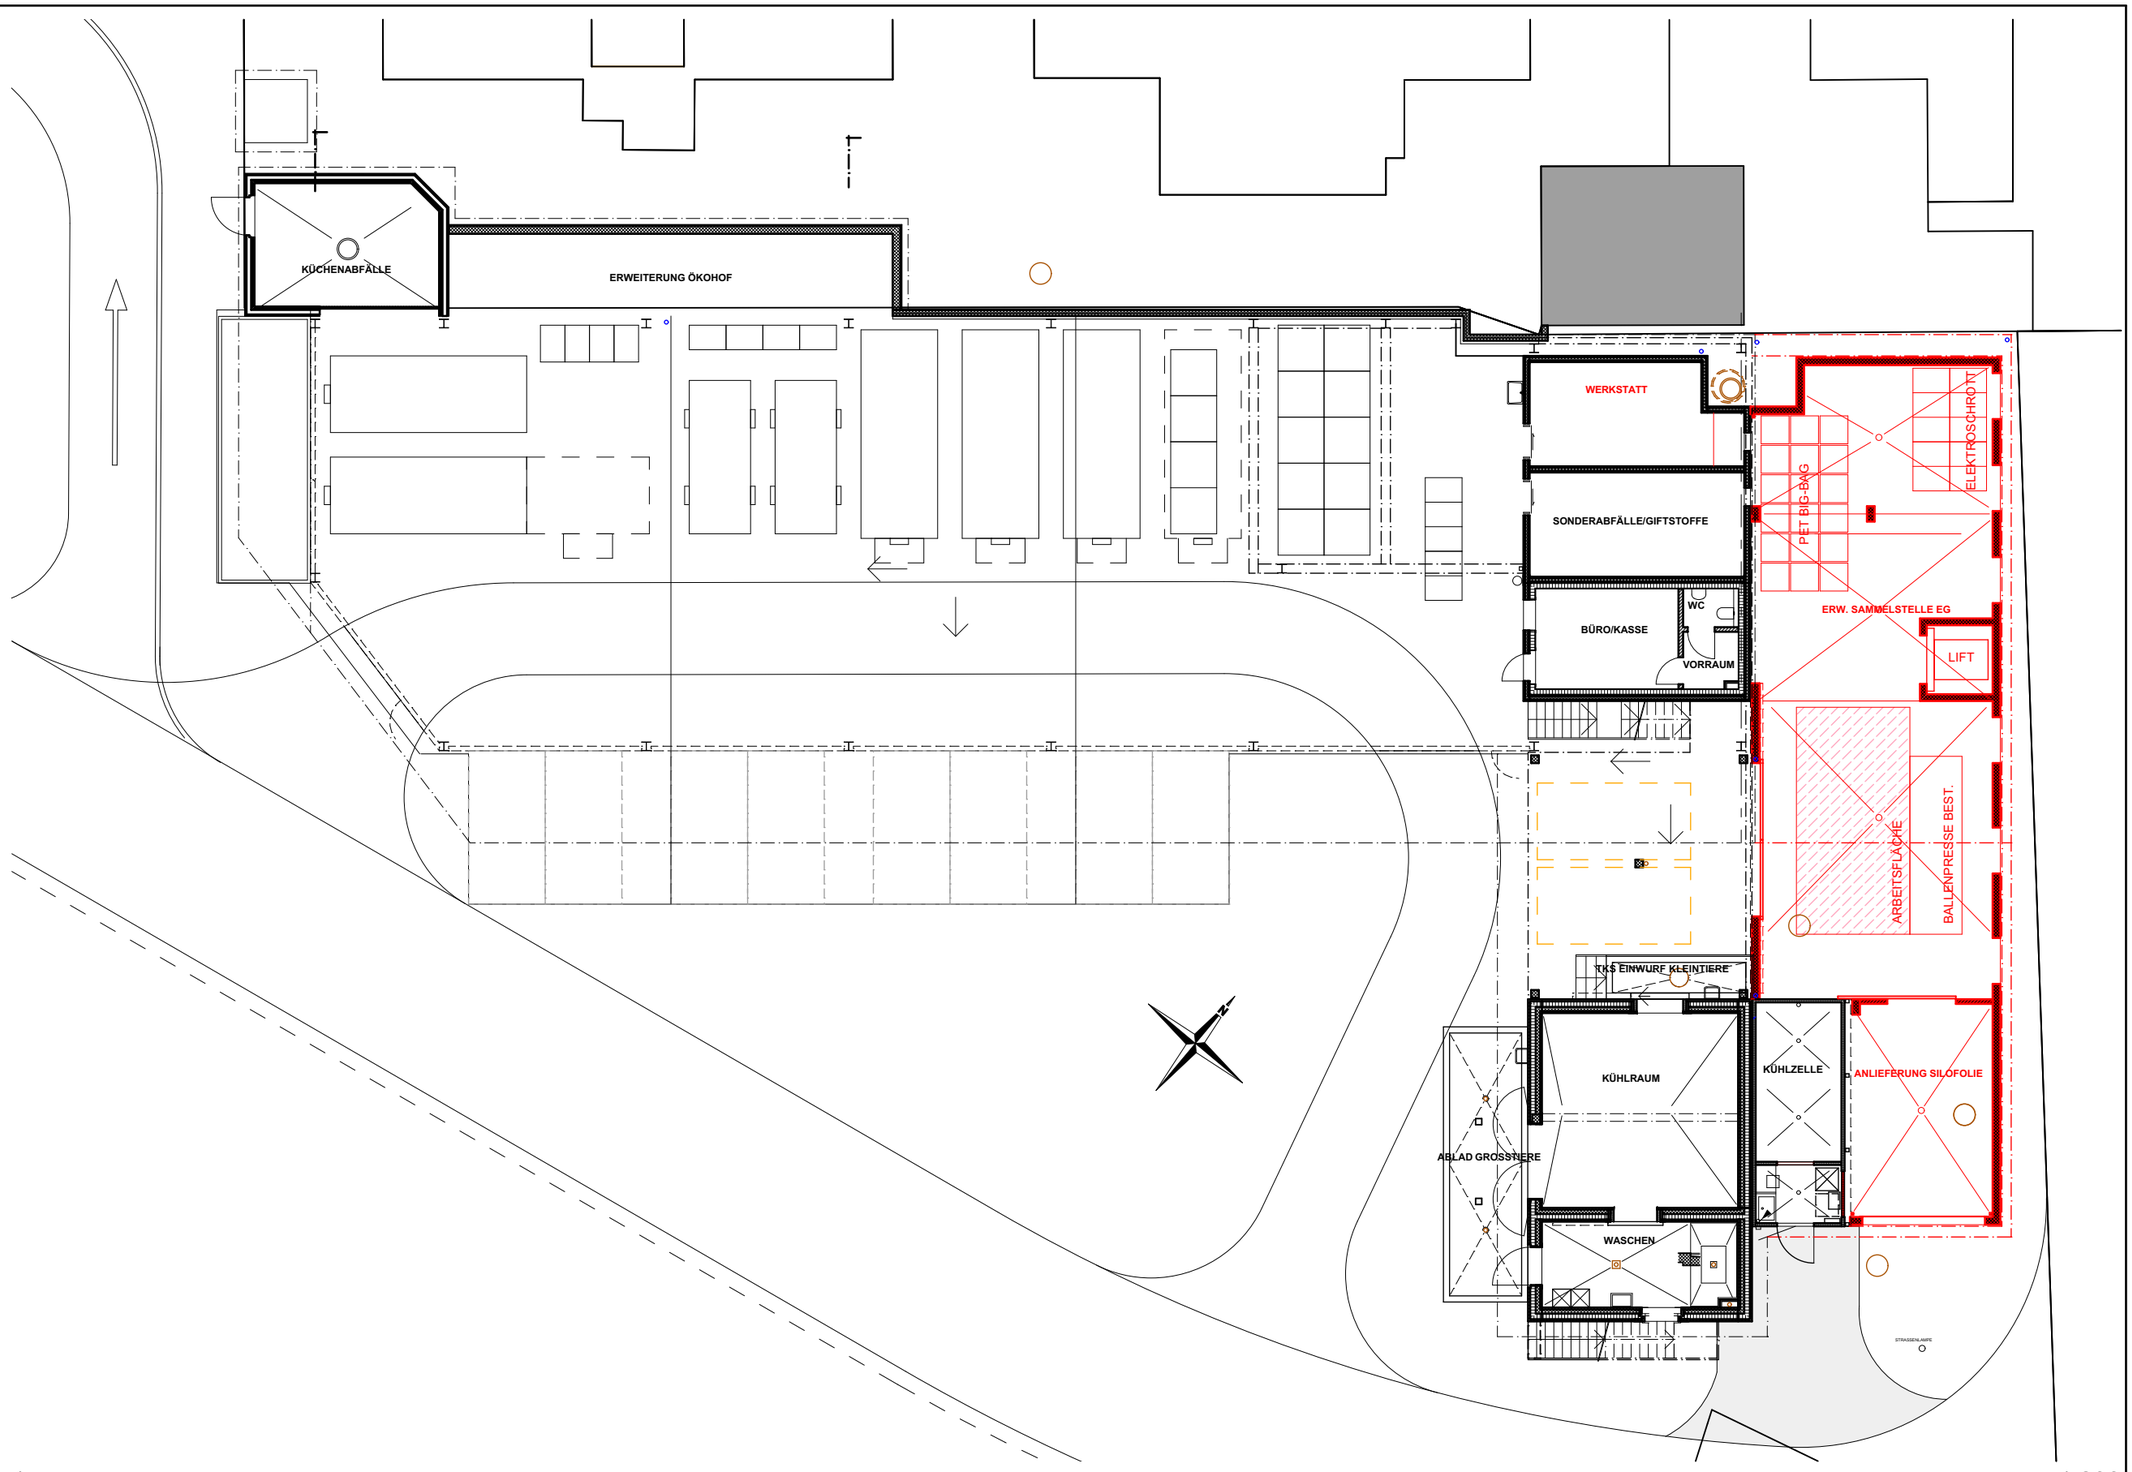

1. 1:200

GRUNDRISS EG

DAT. **12.03.2021**

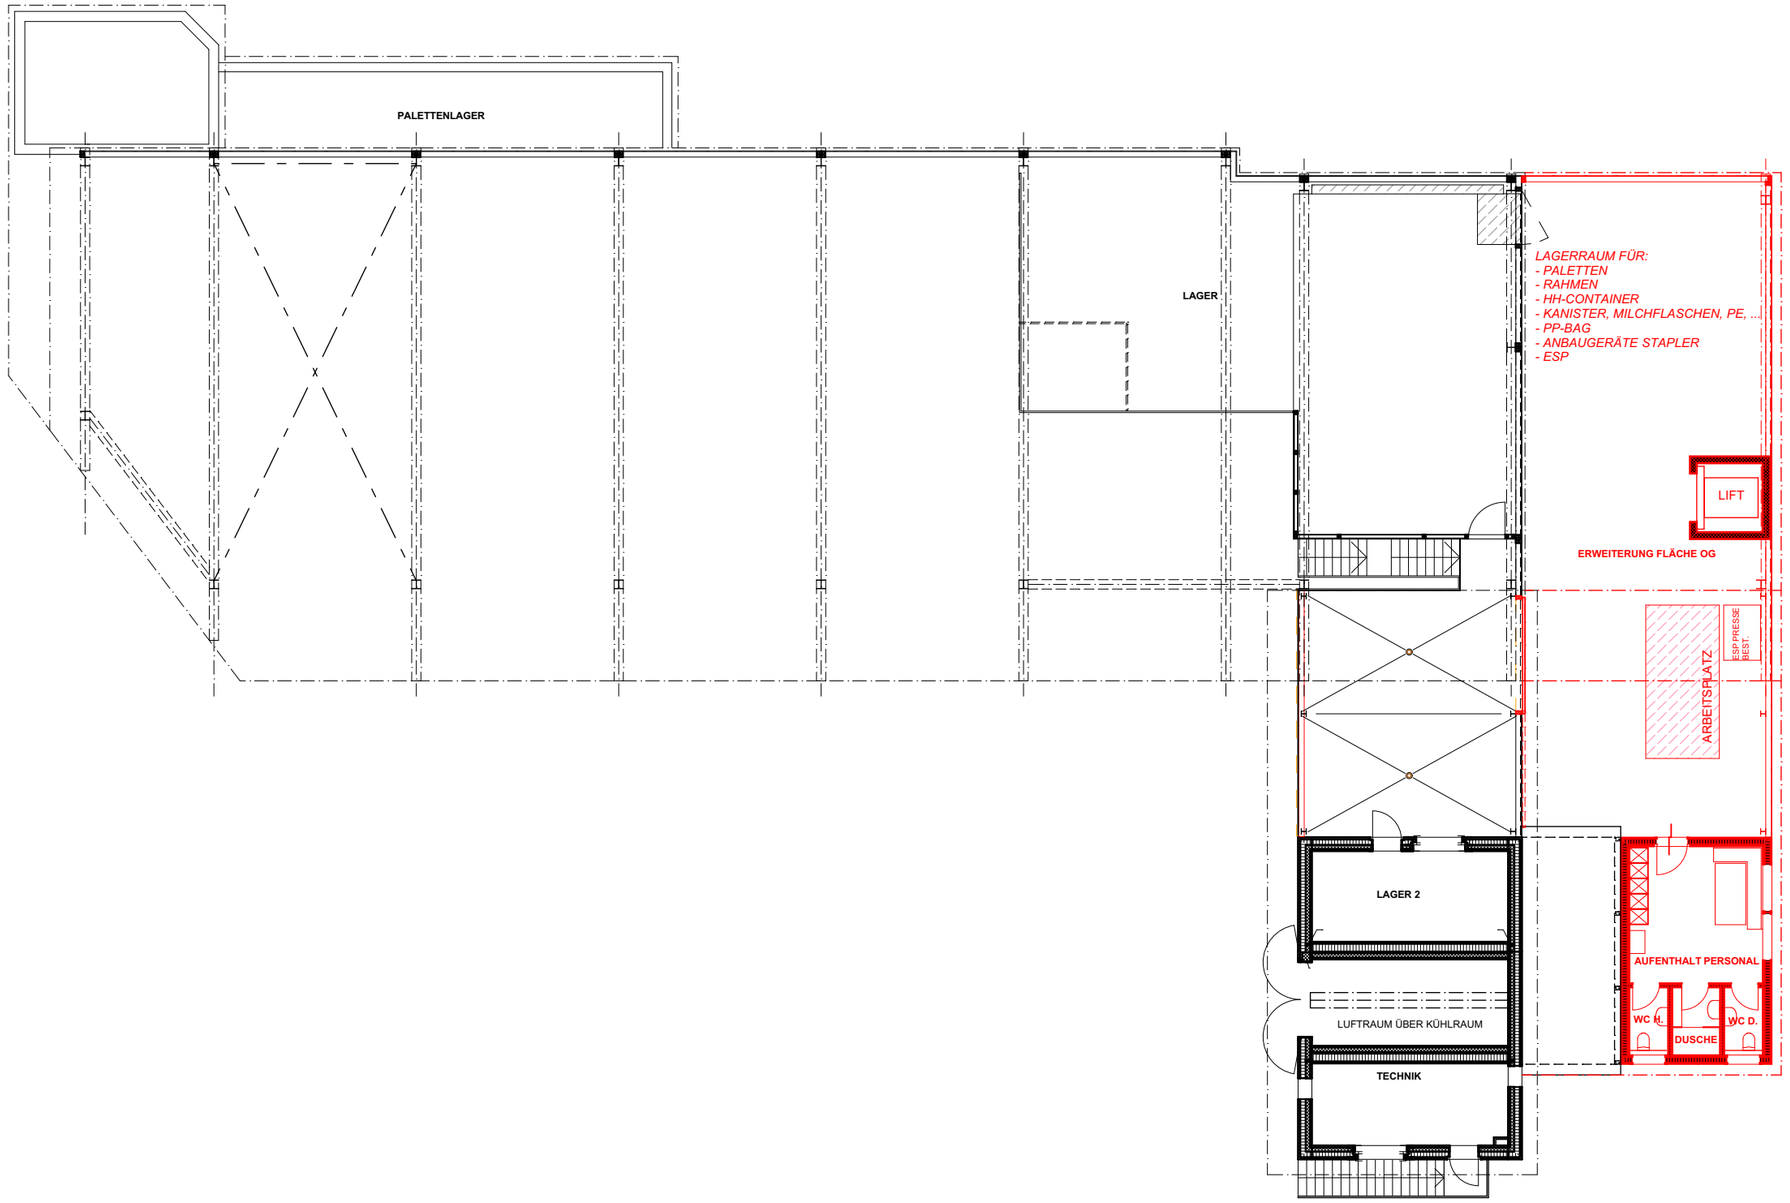

2. 1:200

GRUNDRISS OG

DAT. **12.03.2021**

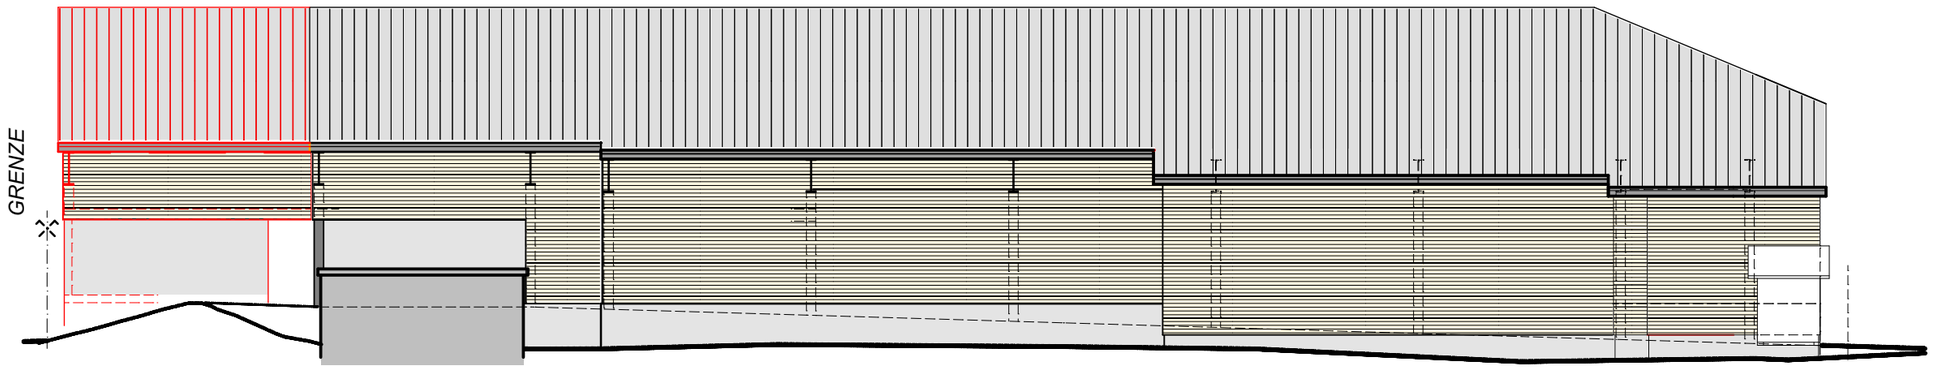

NORD-WEST 1:200

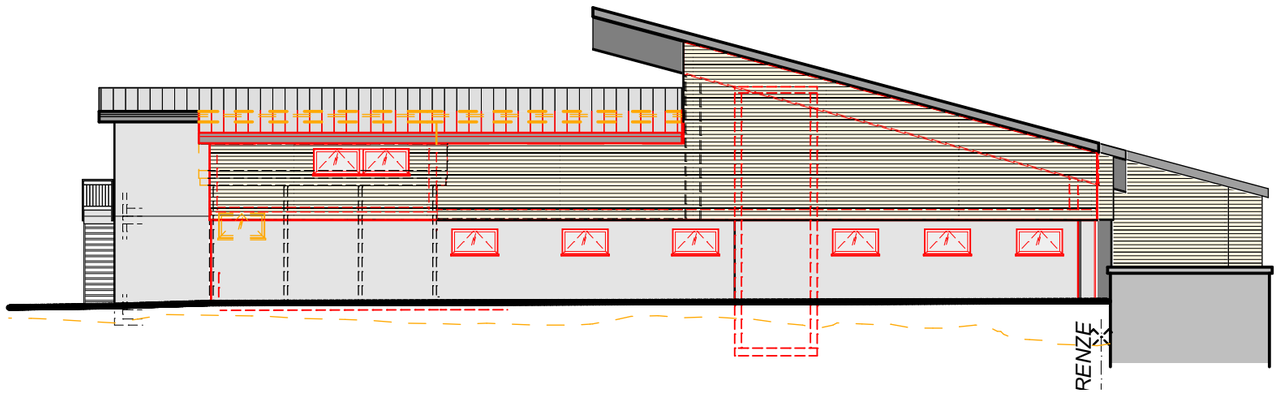

NORD-OST 1:200

FASSADE NORD-WEST UND NORD-OST

DAT. **12.03.2021**

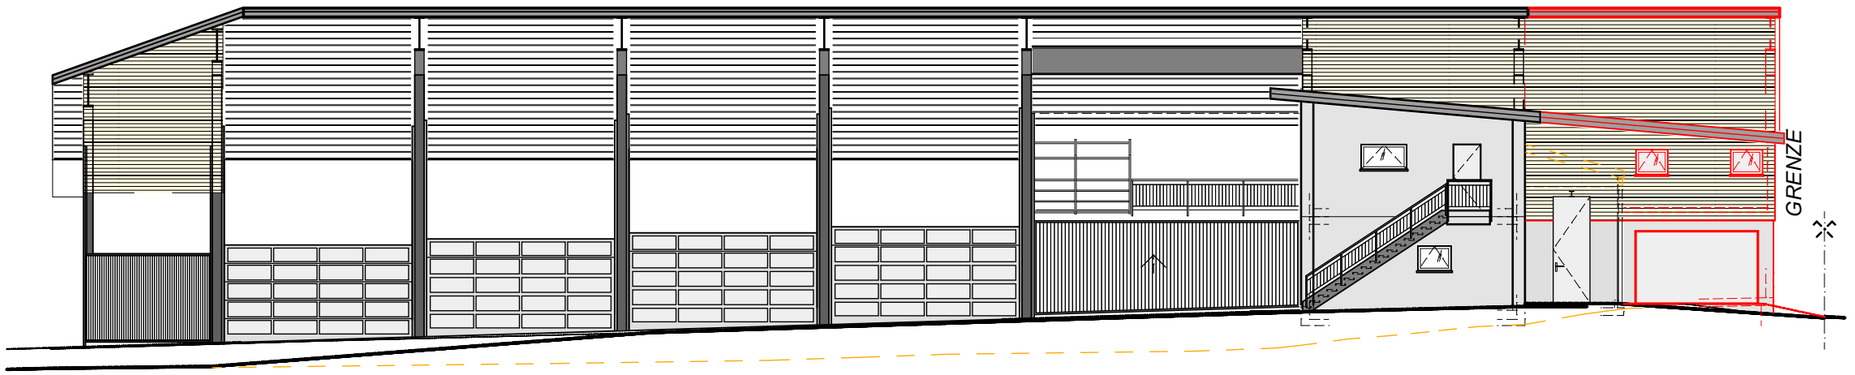

SÜD-OST 1:200

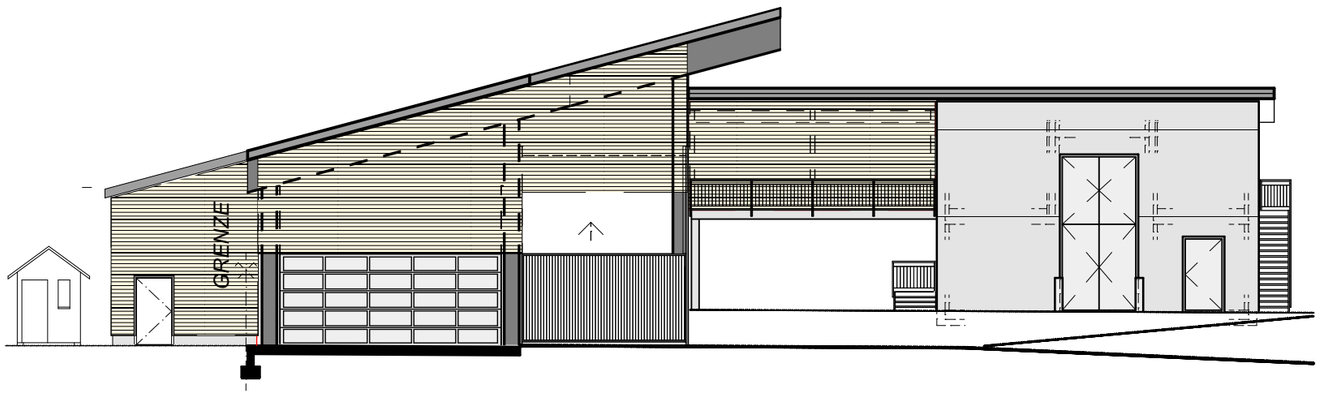

SÜD-WEST 1:200

FASSADE SÜD-OST UND SÜD-WEST

DAT. 12.03.2021