


## Los B: Anker bis Alte Linde

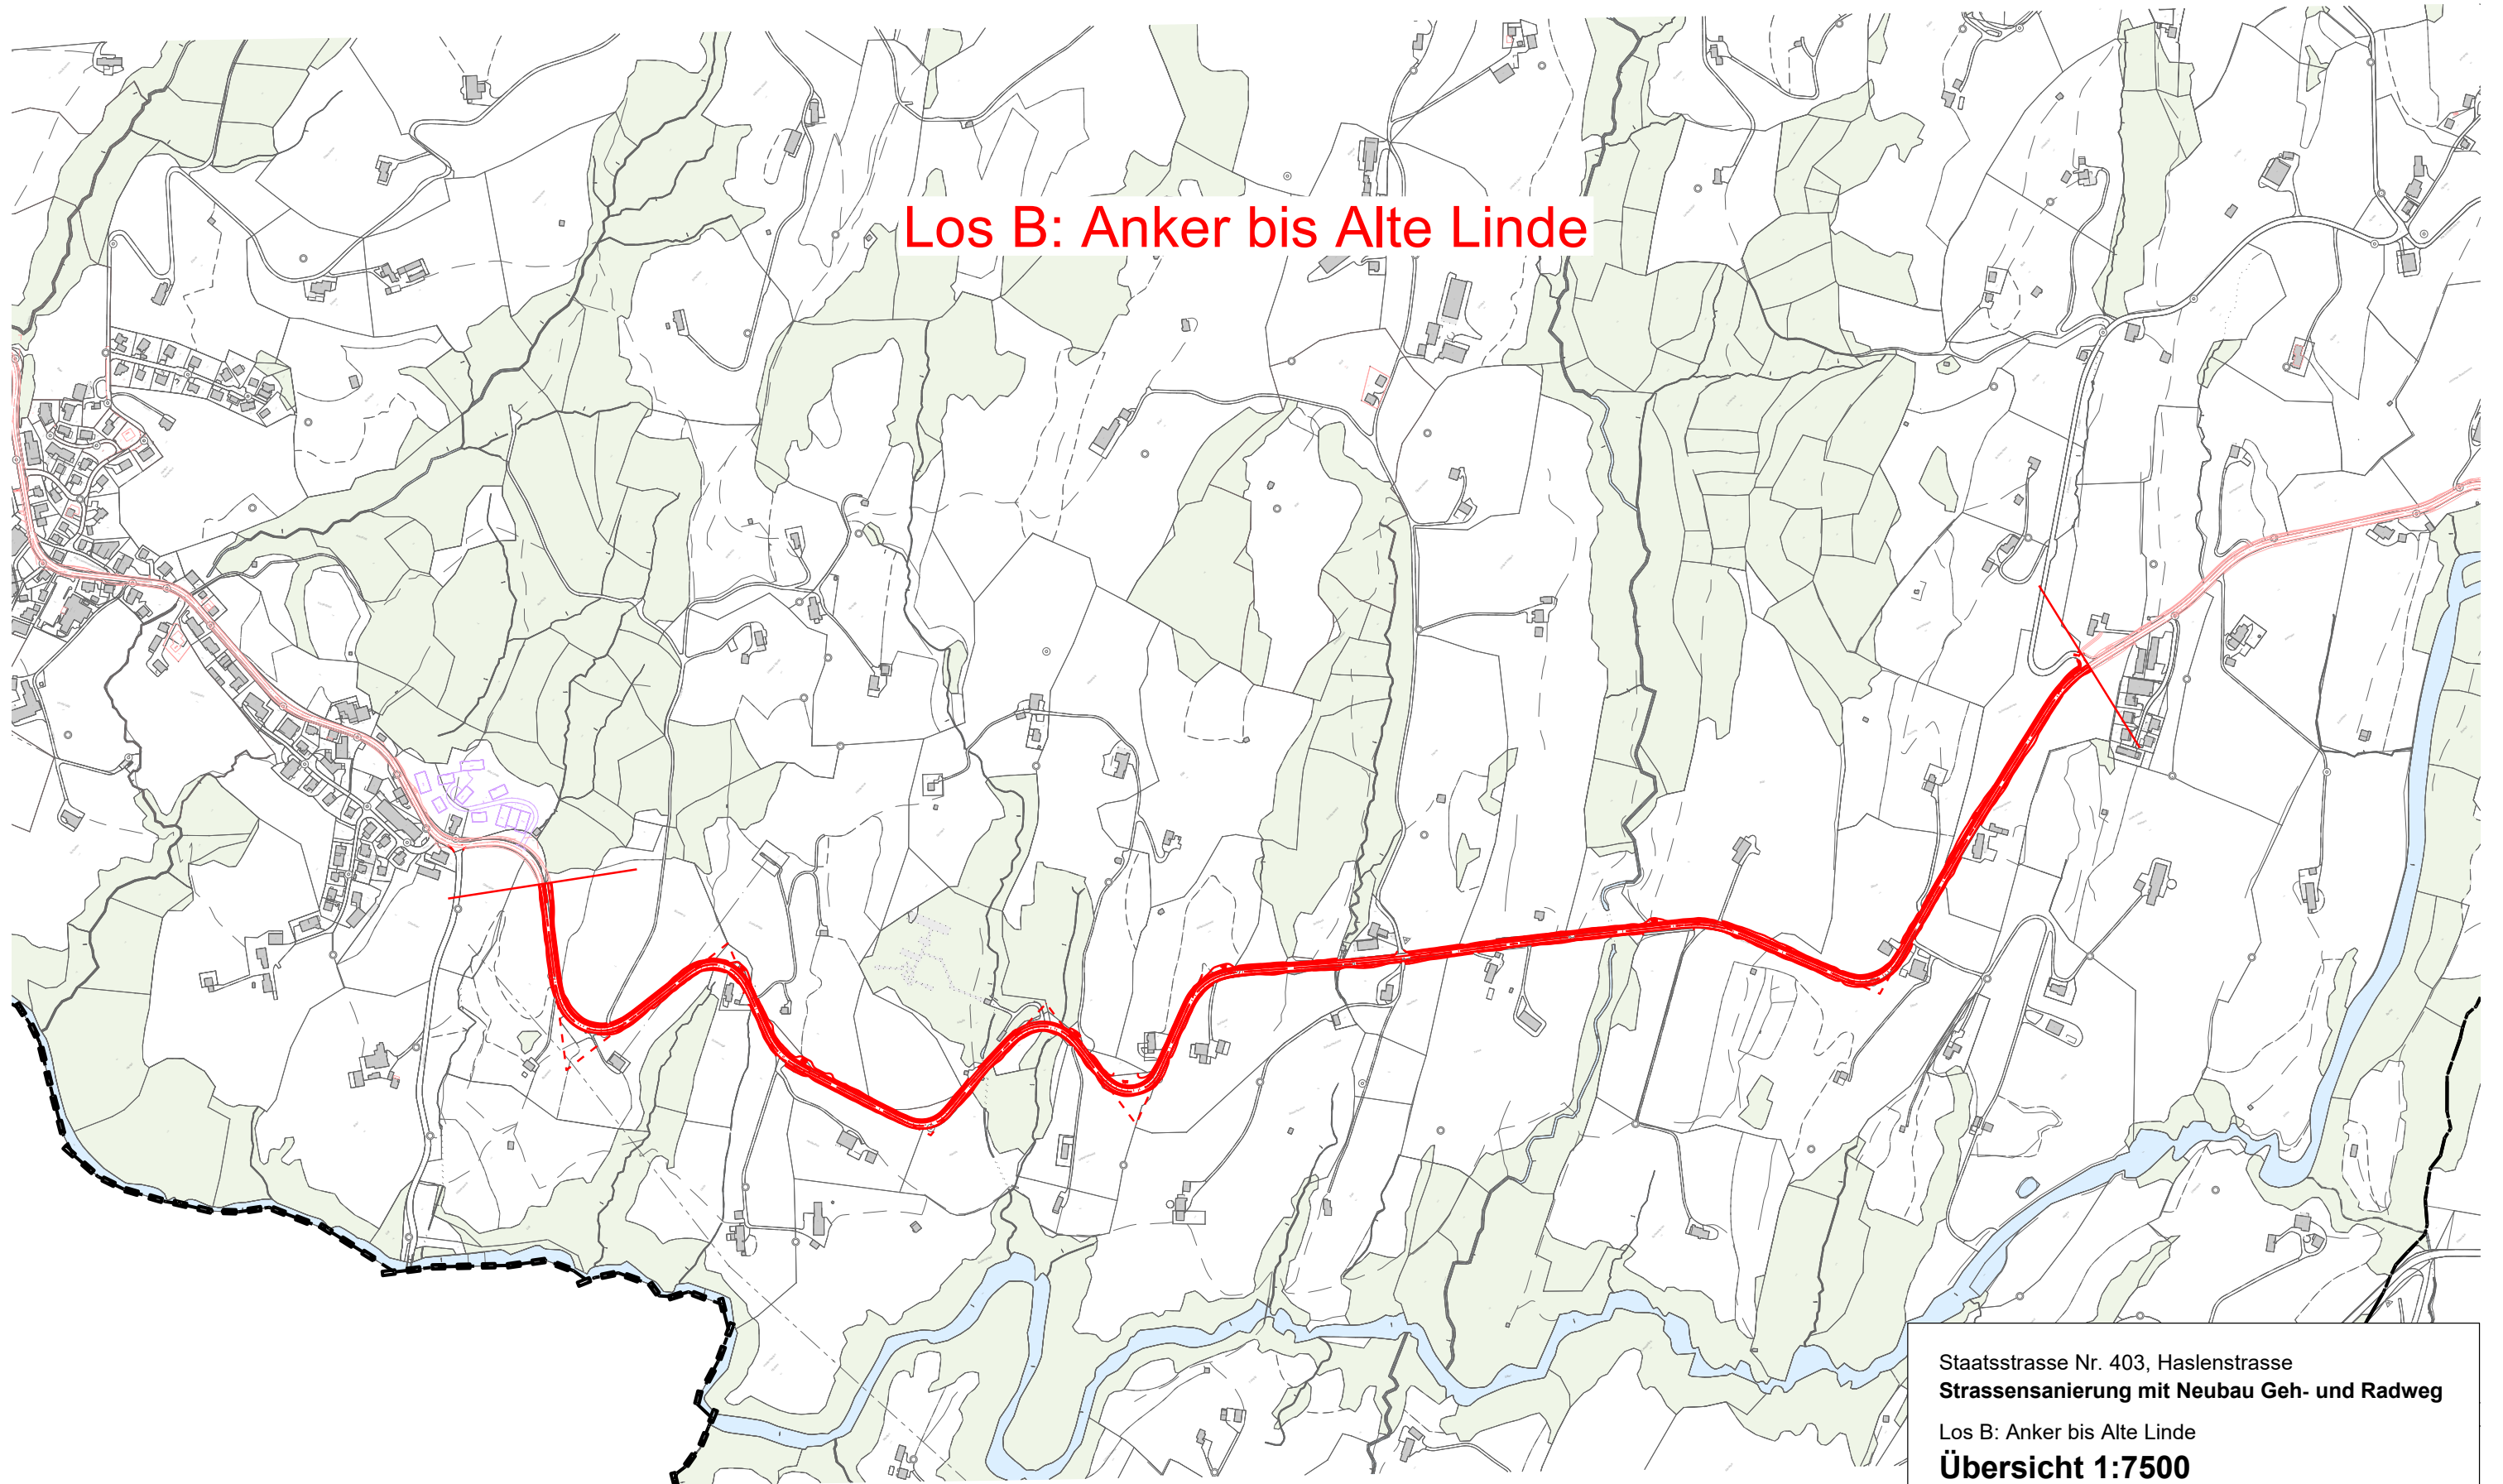

Staatsstrasse Nr. 403, Haslenstrasse  
**Strassensanierung mit Neubau Geh- und Radweg**

Los B: Anker bis Alte Linde

**Übersicht 1:7500**

01.07.2021 / dca

Wälli AG Ingenieure

CH-9050 Appenzell T. 058 100 90 10 appenzell@waelli.ch  
Sandgrube 29 www.waelli.ch

wälli

Ingenieure