


Grossratsaal - Schnitt A-A

DISP 86" 01
DISP 86" 02
NEC V864Q
Grossbildanzeige


FS L, FS R
FOHNN AT-08
Frontlautsprecher

MMD 1 bis 65
BRÄHLER Custom
Multimedia-Einheit

TP AV
AMX VARIA-100
Touchpanel

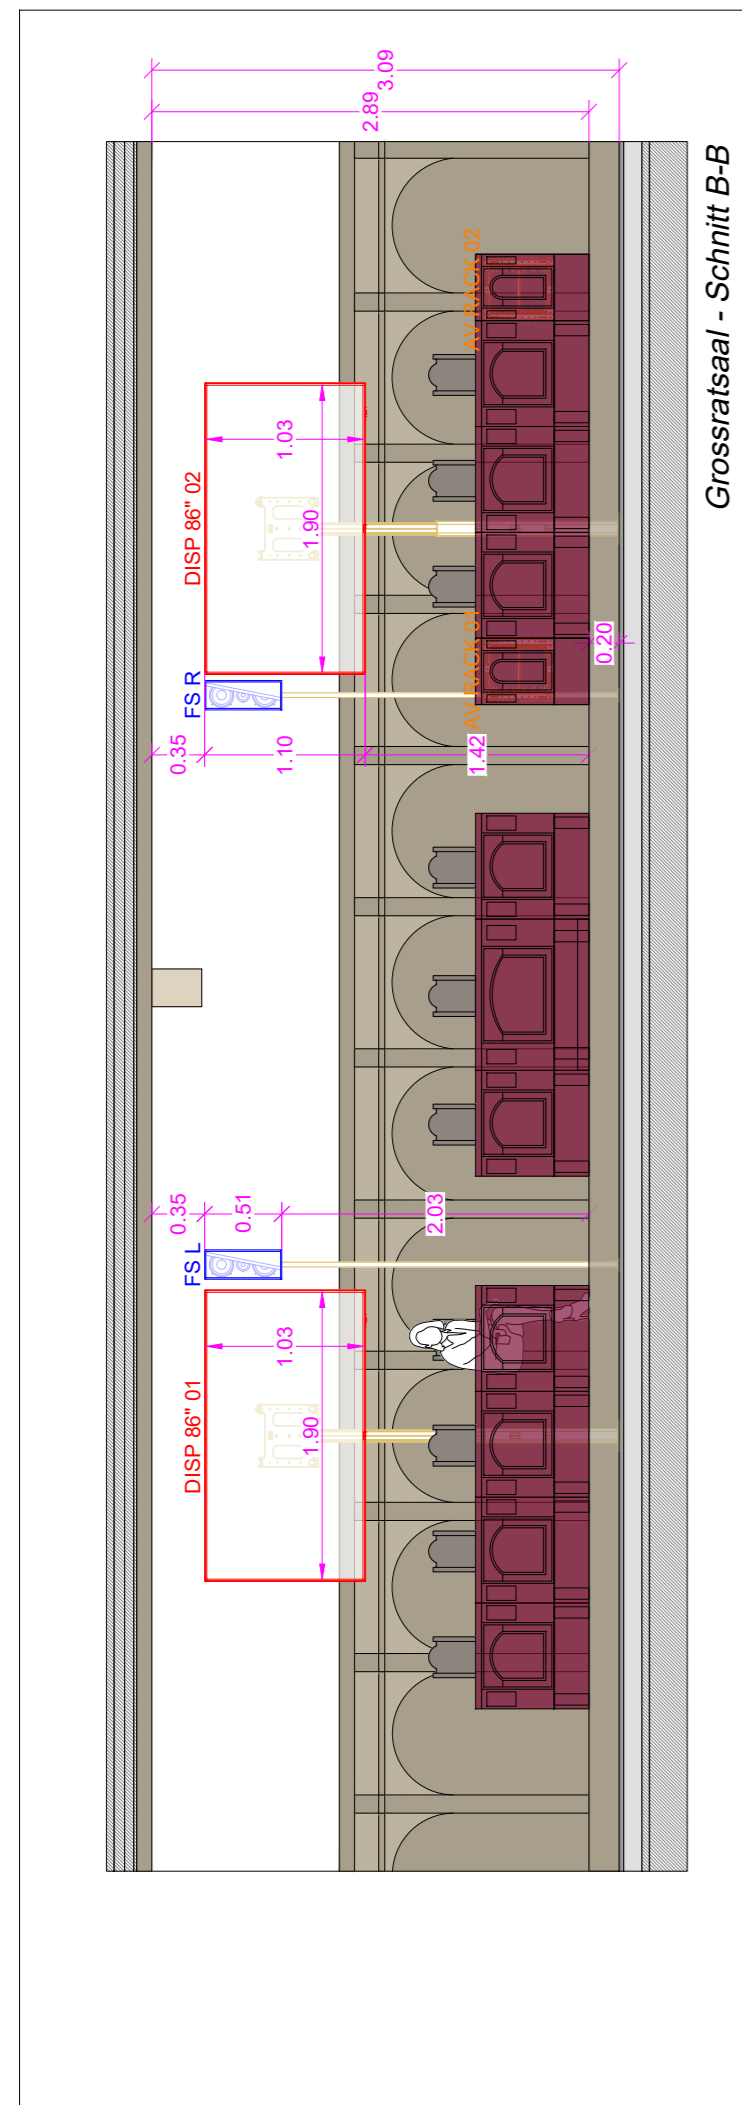

Grossratsaal - Schnitt B-B

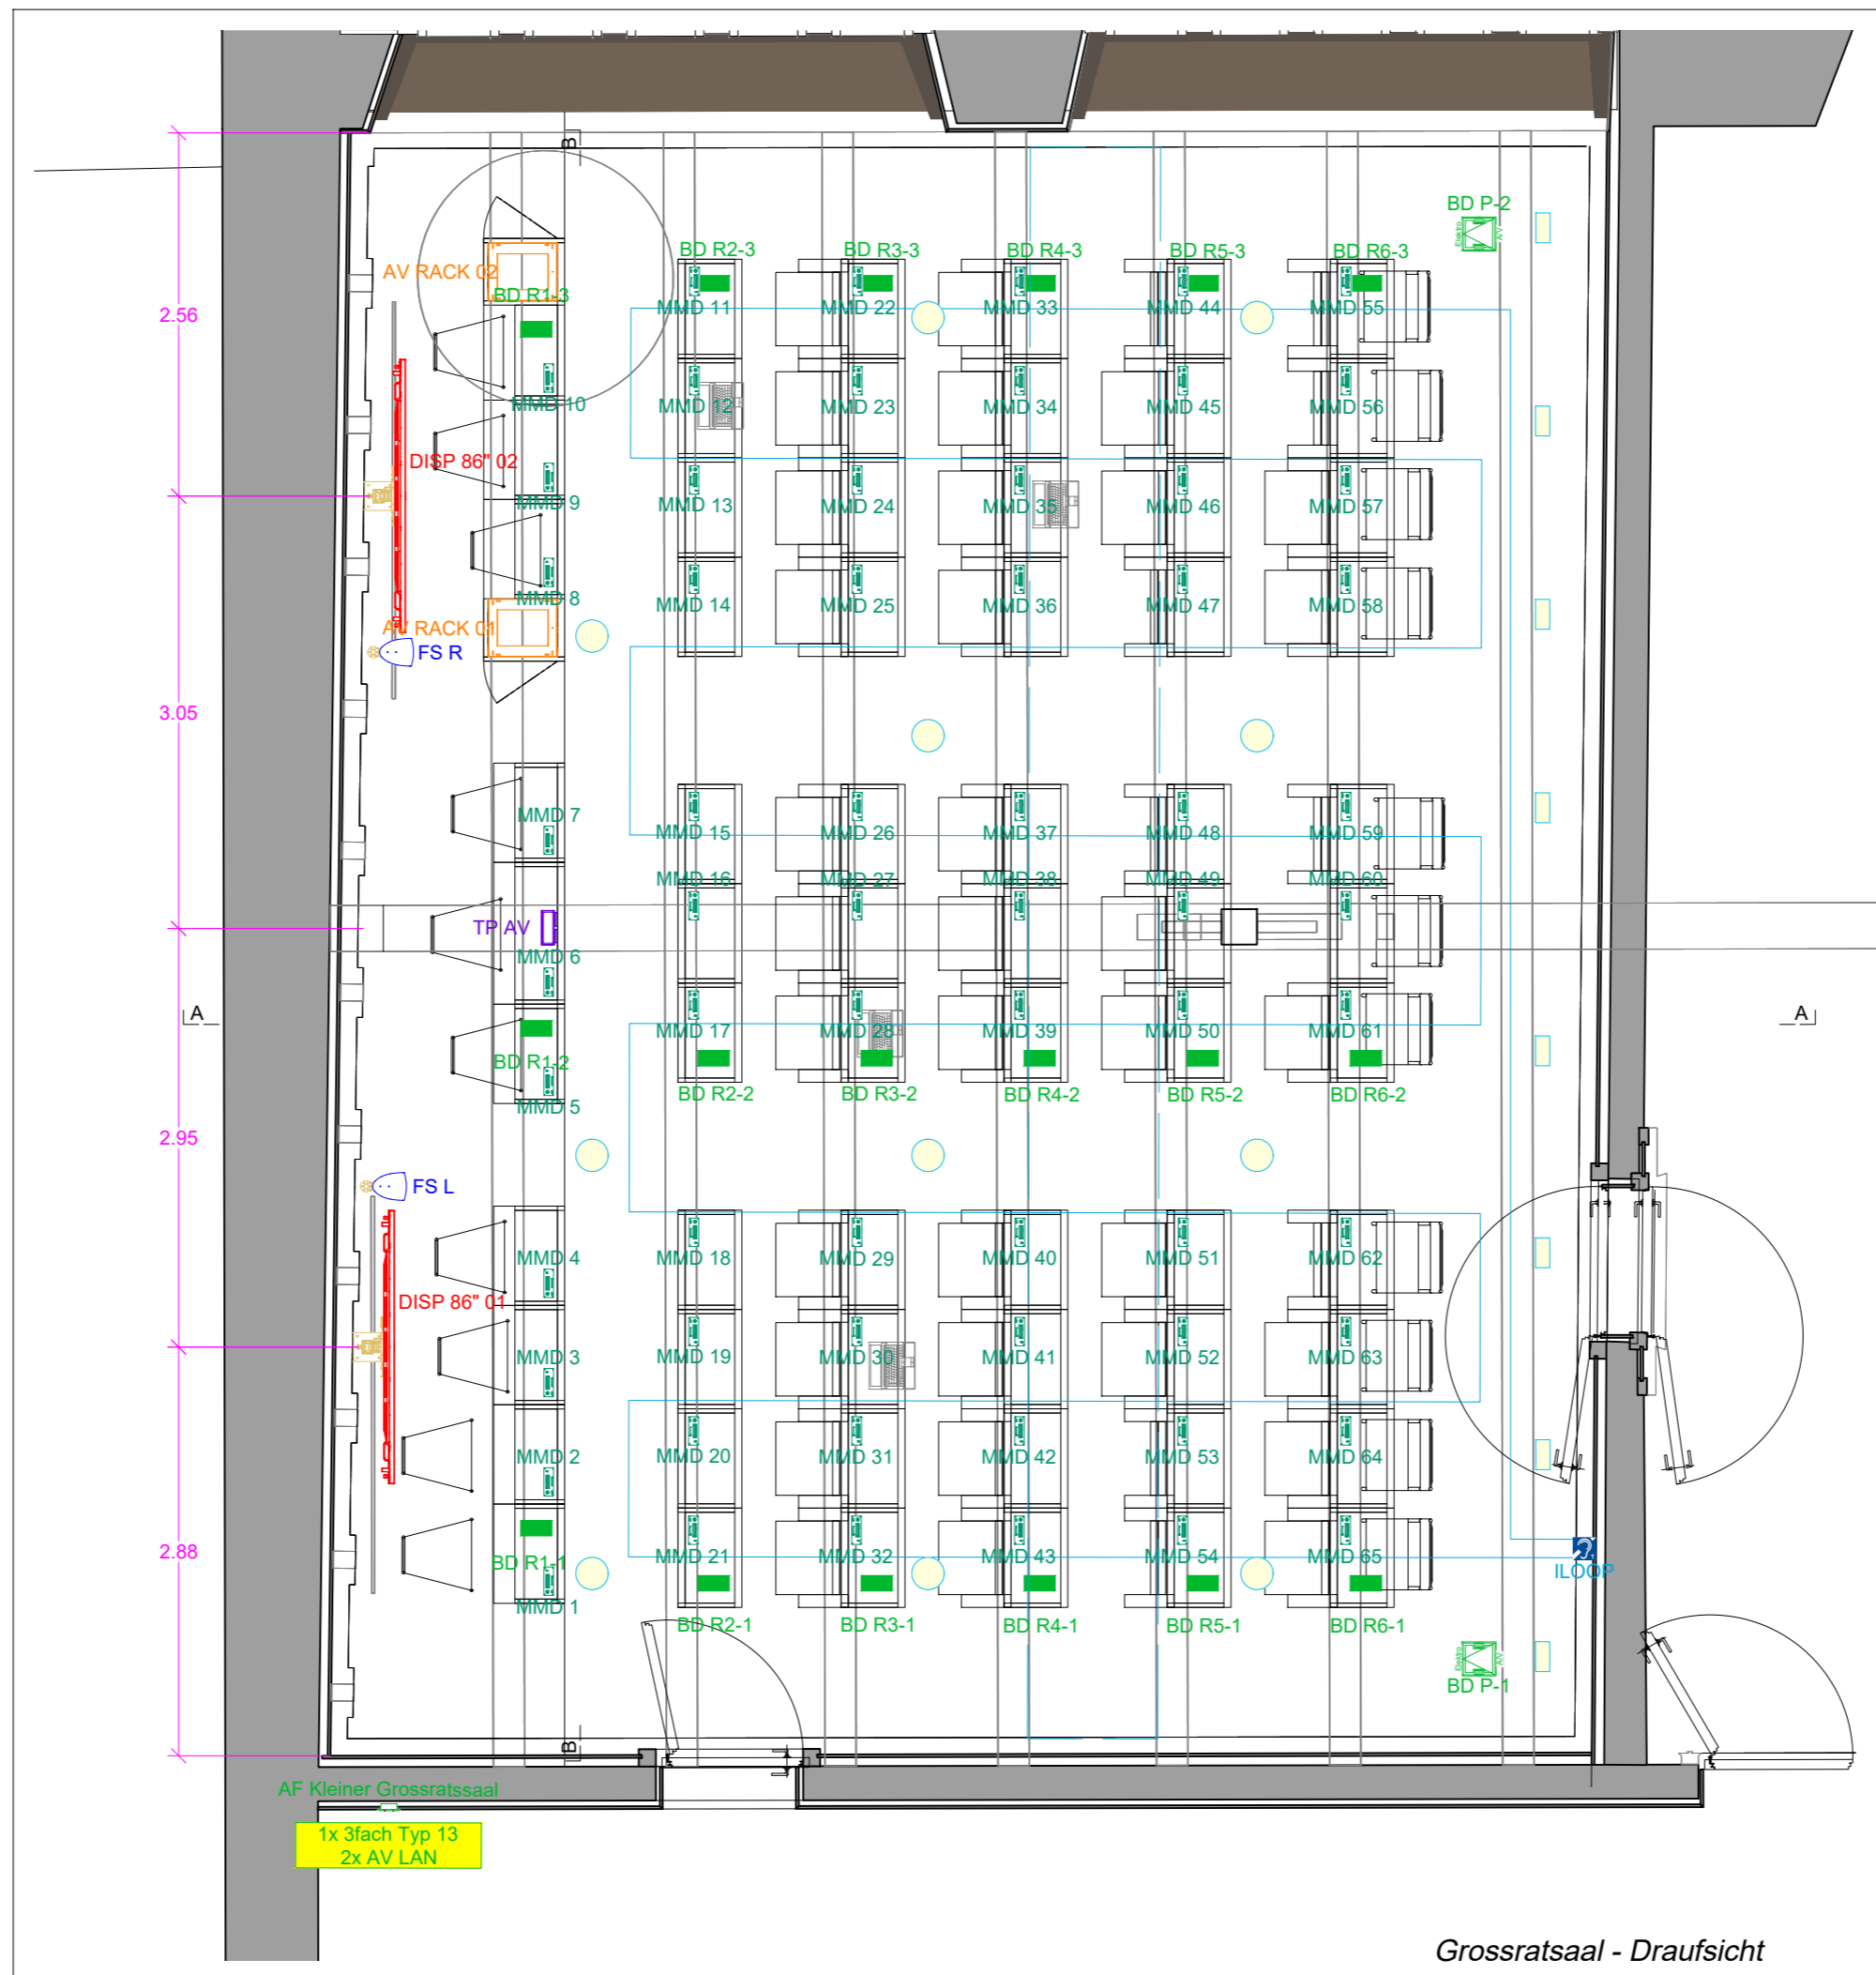

Grossratsaal - Draufsicht

Rev. g	FS C entfernt. FS L, FS R verschoben. Bodendosen durch Zuglösen ersetzt	13.05.2024 / OL
Rev. f	Projektoren durch Displays 86" getauscht. Neuer Grundriss und Schnitt B-B	08.04.2024 / OL
Rev. e	Zuglösen durch Bodendosen getauscht. CLICK hinzugefügt APs in Decke	11.05.2023 / OL
Rev. d	MMDs Präsidium gelöscht	05.05.2023 / OL
Rev. c	Grossformat-Bildschirme durch Projektoren ersetzt	18.04.2023 / OL
Rev. b	Neu ILOOP, MMDs in Präsidium	28.03.2023 / OL

Appenzell	nr. 230128-101g
Grossratsaal	m. 1:50
AV Anlage	gez. 27.03.2023 / OL
AV Einbauten, Draufsicht	Gr. A2q
RGBP AG	Basisplan: 2408 Moblierung mit Racks eingebaut.dwg

Böhringerstr. 13
Tel. +41 (0)44 722 55 55
mail@rgbp.ch

CH-8800 Thalwil
Fax +41(0)44 722 55 59
www.rgpb.ch