Legende

Projekt

- Bachachse
- Bachsohle mit Niederwasserrinne
- Bachböschung
- Geländeanpassung
- Abbruch
- SAK
- Wasser
- Swisscom
- Cablecom
- Strauch / Baum
- Baulinie Gewässerraum
- seitlicher Fischunterstand nach Steinschwellen

Drittprojekte

- Strasse

bestehend

- *Meteorwasserleitung*
- *Schmutzwasserleitung*
- *SAK / EW*
- *Wasser*
- *Swisscom*
- *Gas*
- *Cablecom*

Bau- und Umweltdepartement
Landesbauamt

KANTON APPENZELL INNERRHODEN

Bezirk Appenzell und Feuerschaugemeinde

Ausbau und Revitalisierung Steintobelbach

Abschnitt Schmittenbach

Bauprojekt
Situation 1:200

Entwurf	Gezeichnet	Geprüft	Datum
hko	nru	hko	31.05.2023

Änderungen	Geprüft	Datum
a		
b		
c		
d		

Beilage Nr. 02.06

Konto Nr.	**5110.5020.1**
Projekt Nr.	**3109-0122**
Plan Nr.	**3109-0122-31**
Format	**45 x 147 cm**

Freigabe Bauherr:
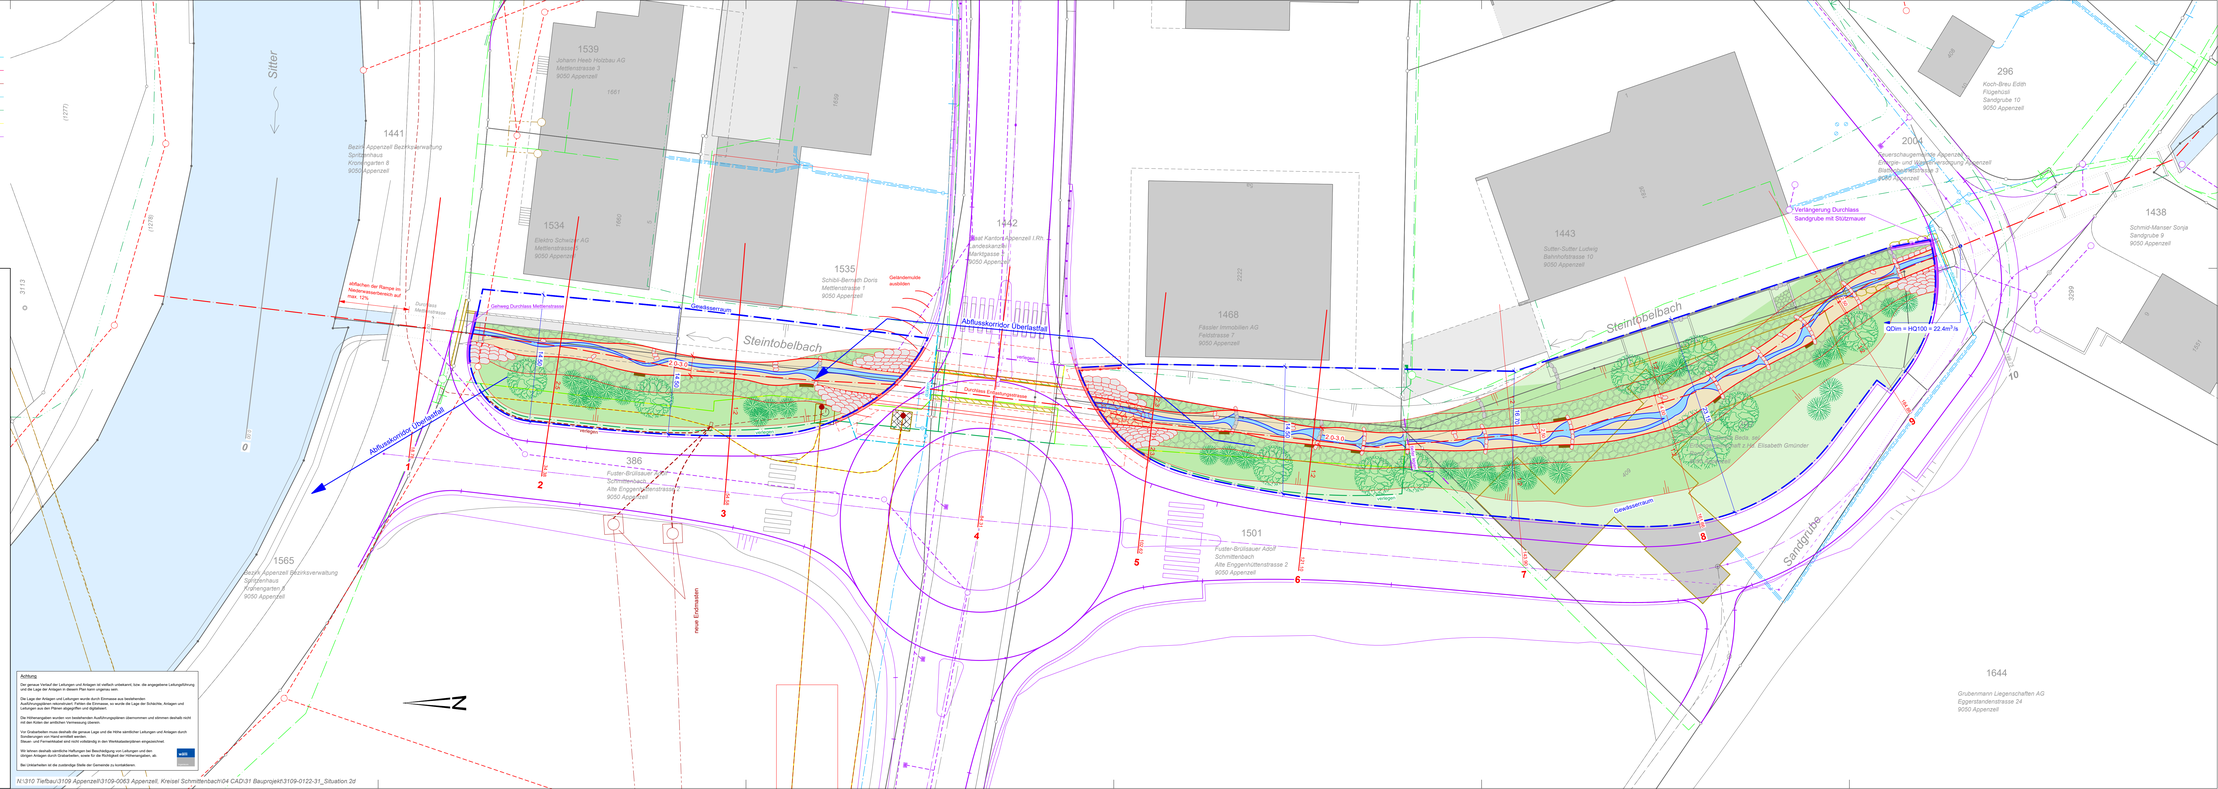
Wälli AG Ingenieure
Sandgrube 29
9050 Appenzell
T. 058 100 90 10
www.waelli.ch
appenzell@waelli.ch