




GEENANIS BUILDING


Situation
M 1:500
SIT



Schnitt A-A
M 1:200
A-A

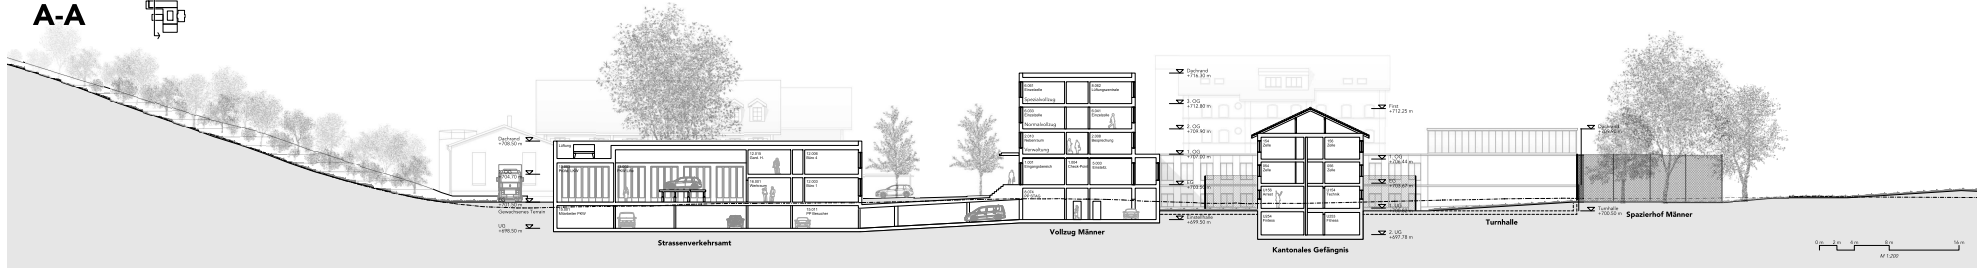


Fassade Nordwest
M 1:200
NW

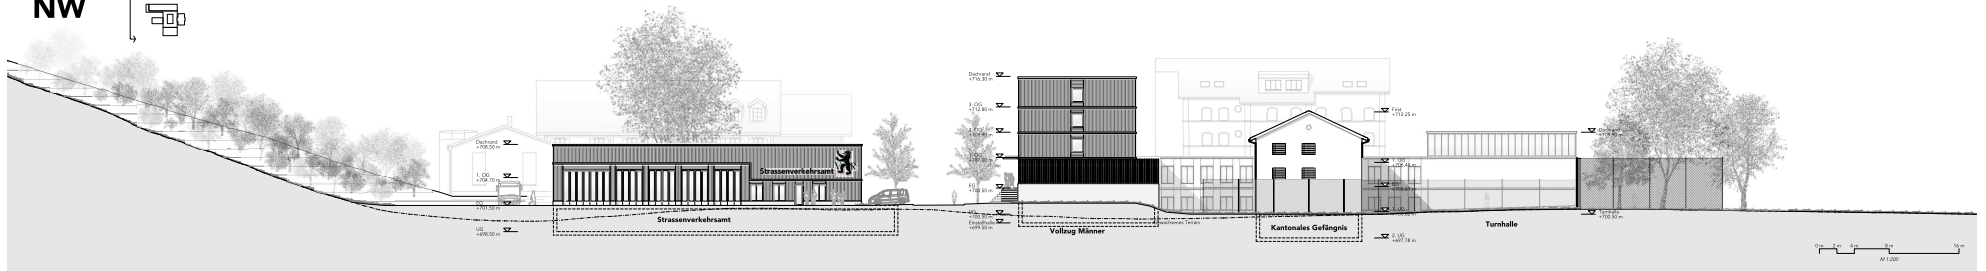


Schnitt C-C
M 1:200
C-C



Schnitt B-B
M 1:200
B-B

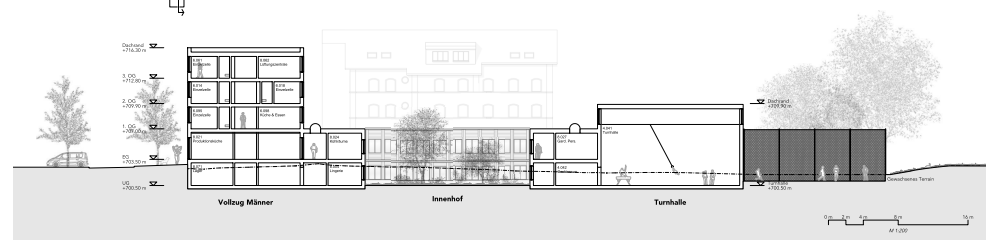

Fassade Südwest
M 1:200
SW
Nördlich der
Strasse

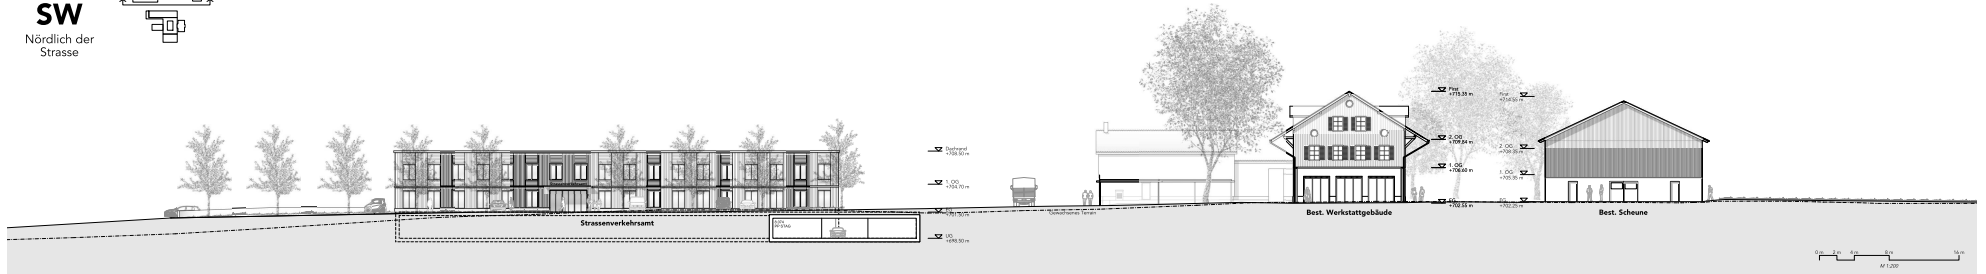

Fassade Nordost

M 1:200


NO



Fassade Südwest

M 1:200




SW

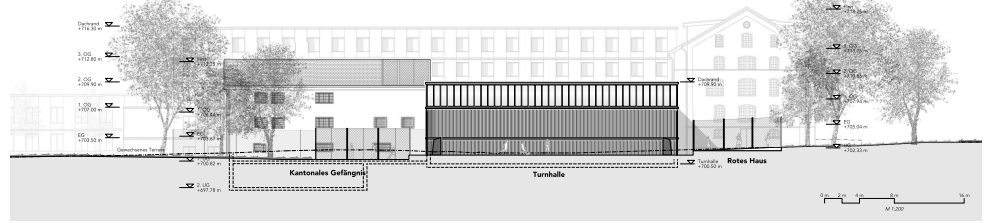

Fassade Südost

M 1:200

SO

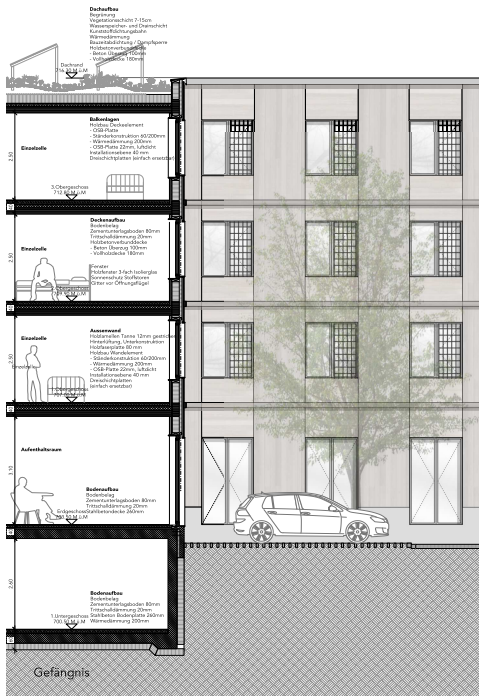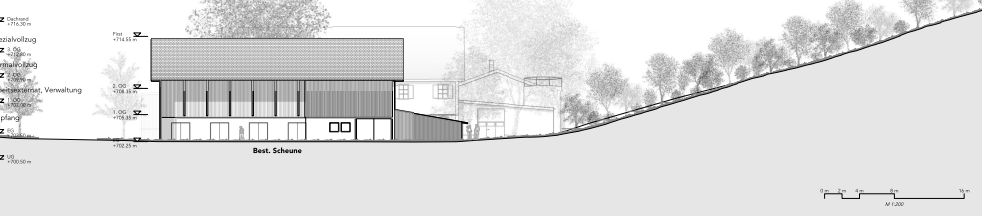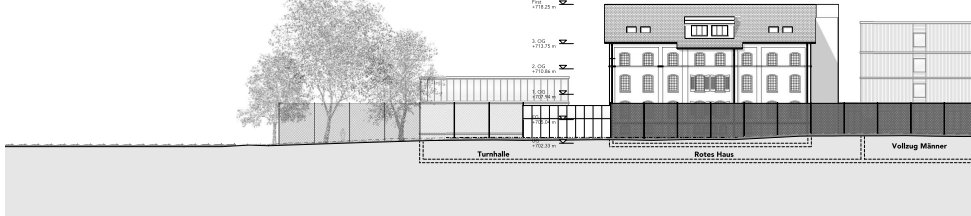

Konstruktion und Fassadenteilsichten

M 1:50

