

Kantonsschule Trogen, Konviktgebäude 2.Etappe

Vorprojekt




20.02.2015

kimim architekten eht/sia

Grundriss 1:200


1. Obergeschoss Allgemein

REVIDIERT

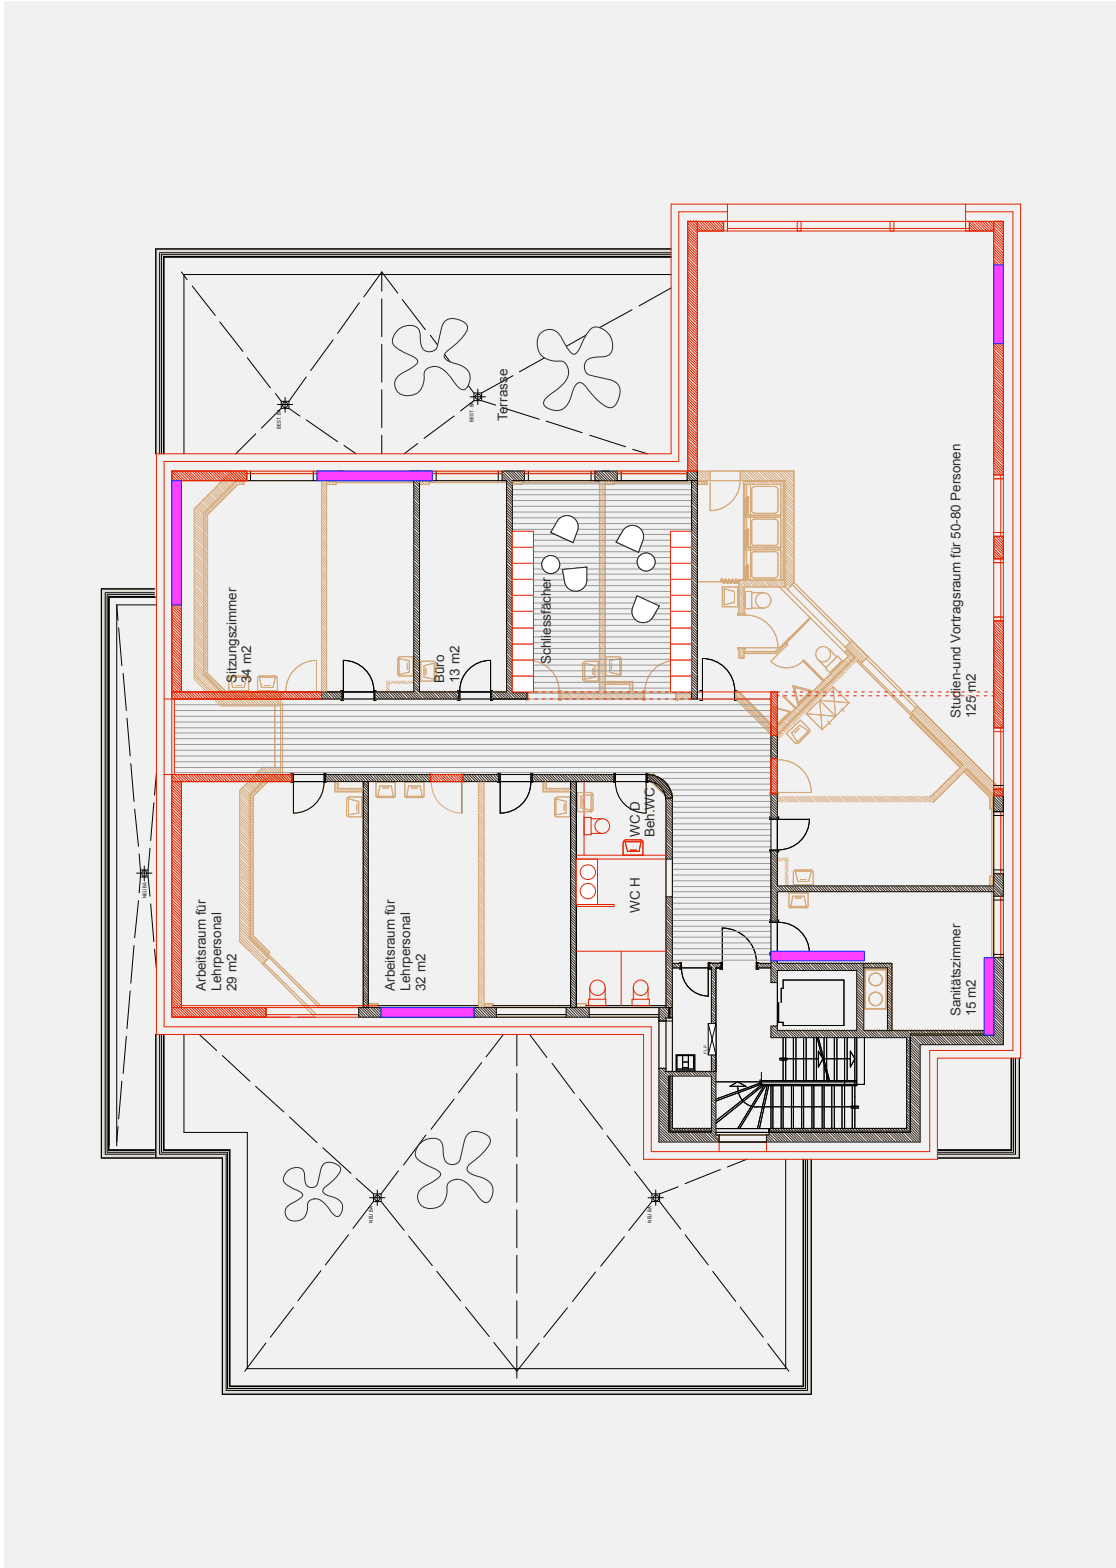

Grundriss 1:200


2. Obergeschoss Bereich Wirtschaft und Recht

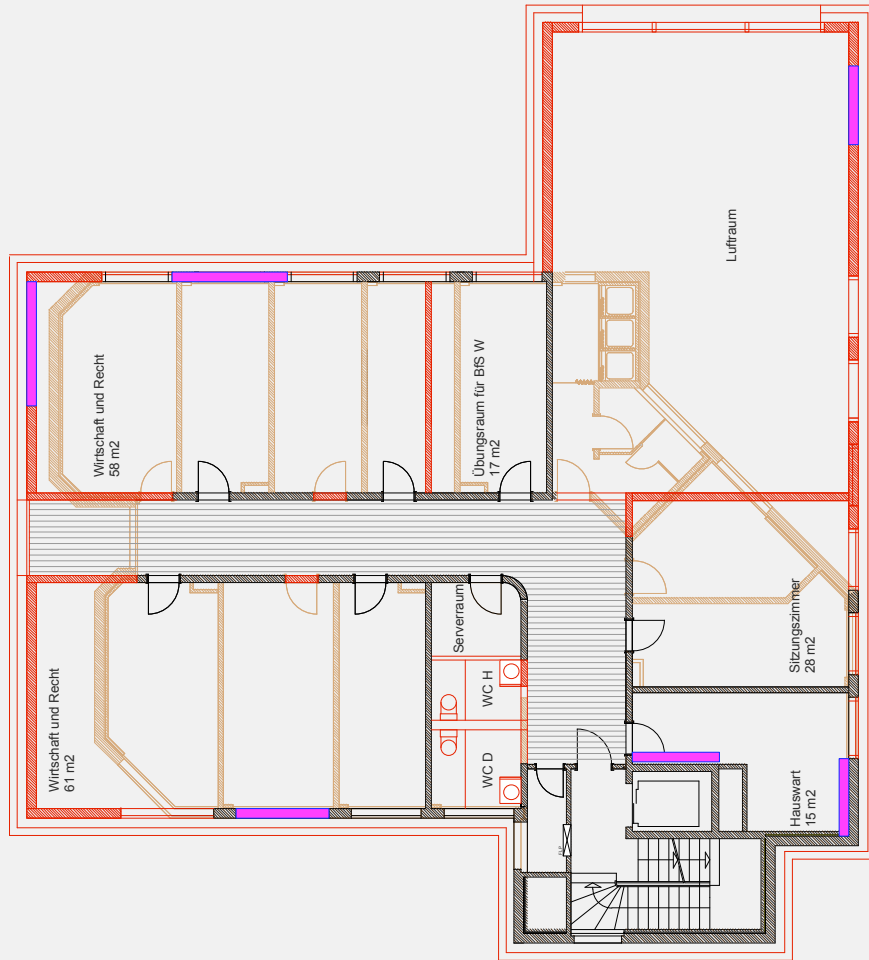

REVIDIERT

Grundriss 1:200

3. Obergeschoss Bereich Musik

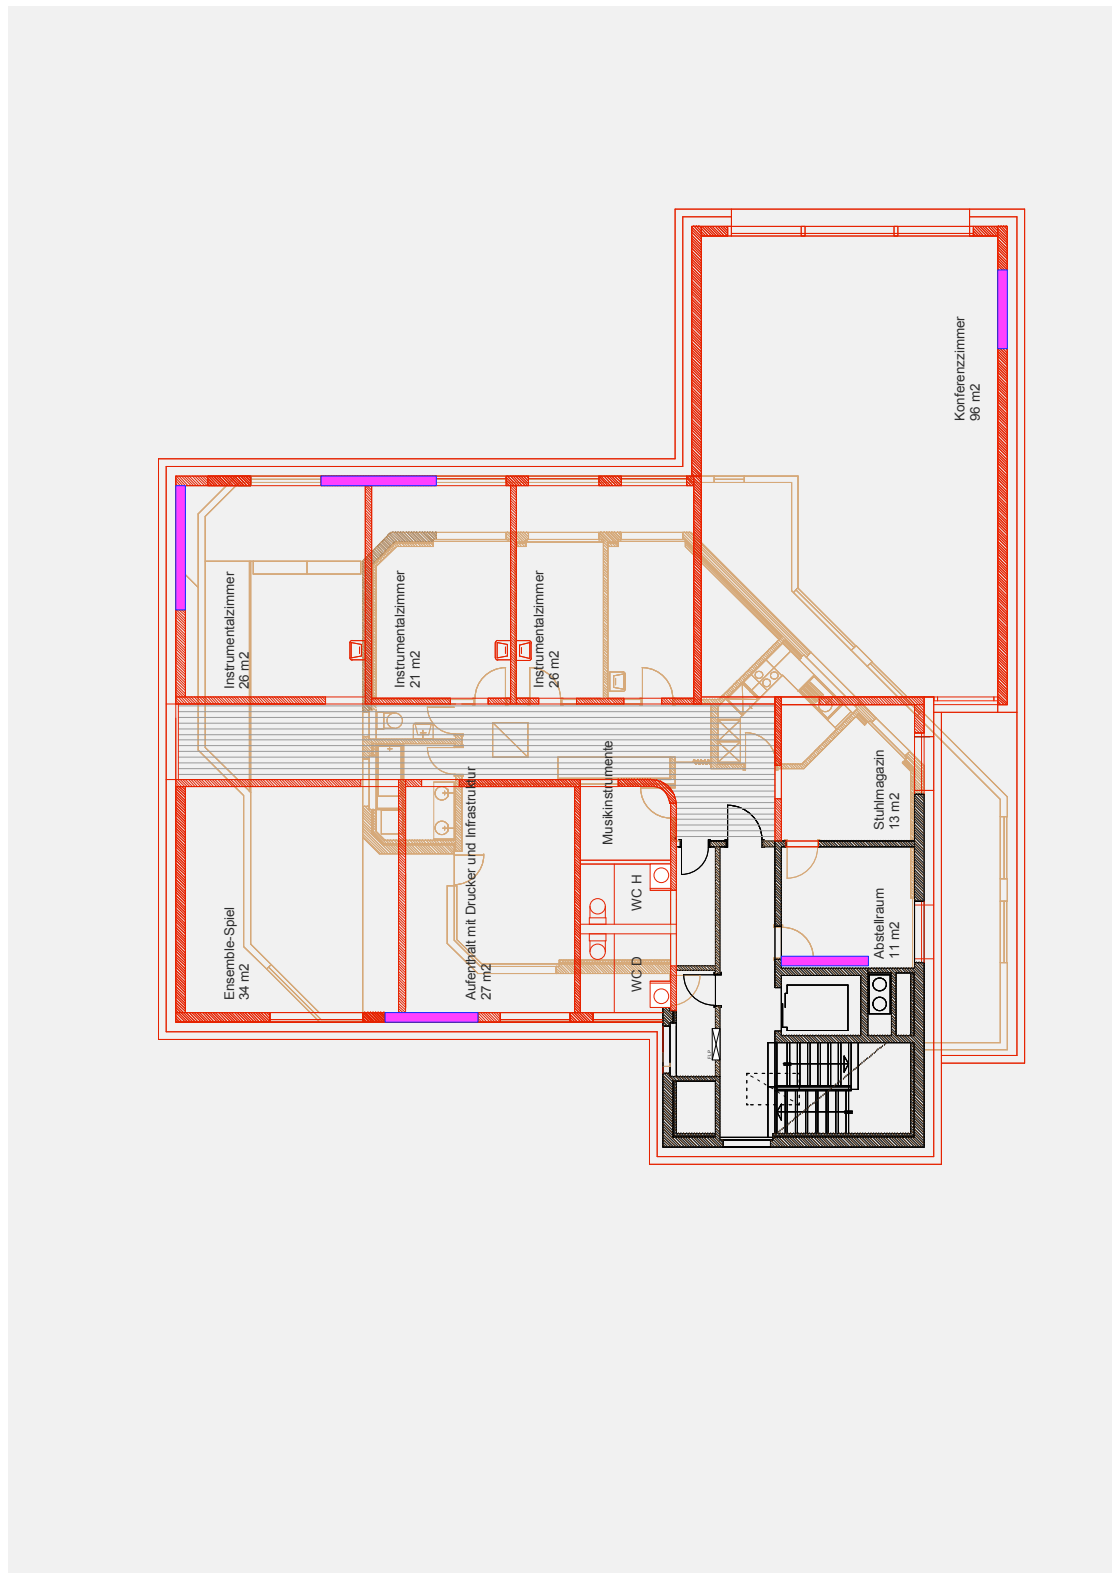

BAUHERR
Hochbauamt Appenzell Ausserrhoden

ARCHITEKT
kimlim architekten eth/sia, Guisanstrasse 31, 9010 St. Gallen
T +41 71 534 54 56, www.kimlim.ch

PROJEKTPHASE
Datum 20.02.2015

PROJEKTART
Kantonsschule Trogen, Konviktsgebäude 2.Etappe

REVIDIERT

Grundriss 1:200
Dachgeschoss

