

GESAMTERNEUERUNG BERNISCHES HISTORISCHES MUSEUM

Vorprojekt

2025






Situationsplan



Schnittperspektive quer



Schnittperspektive längs

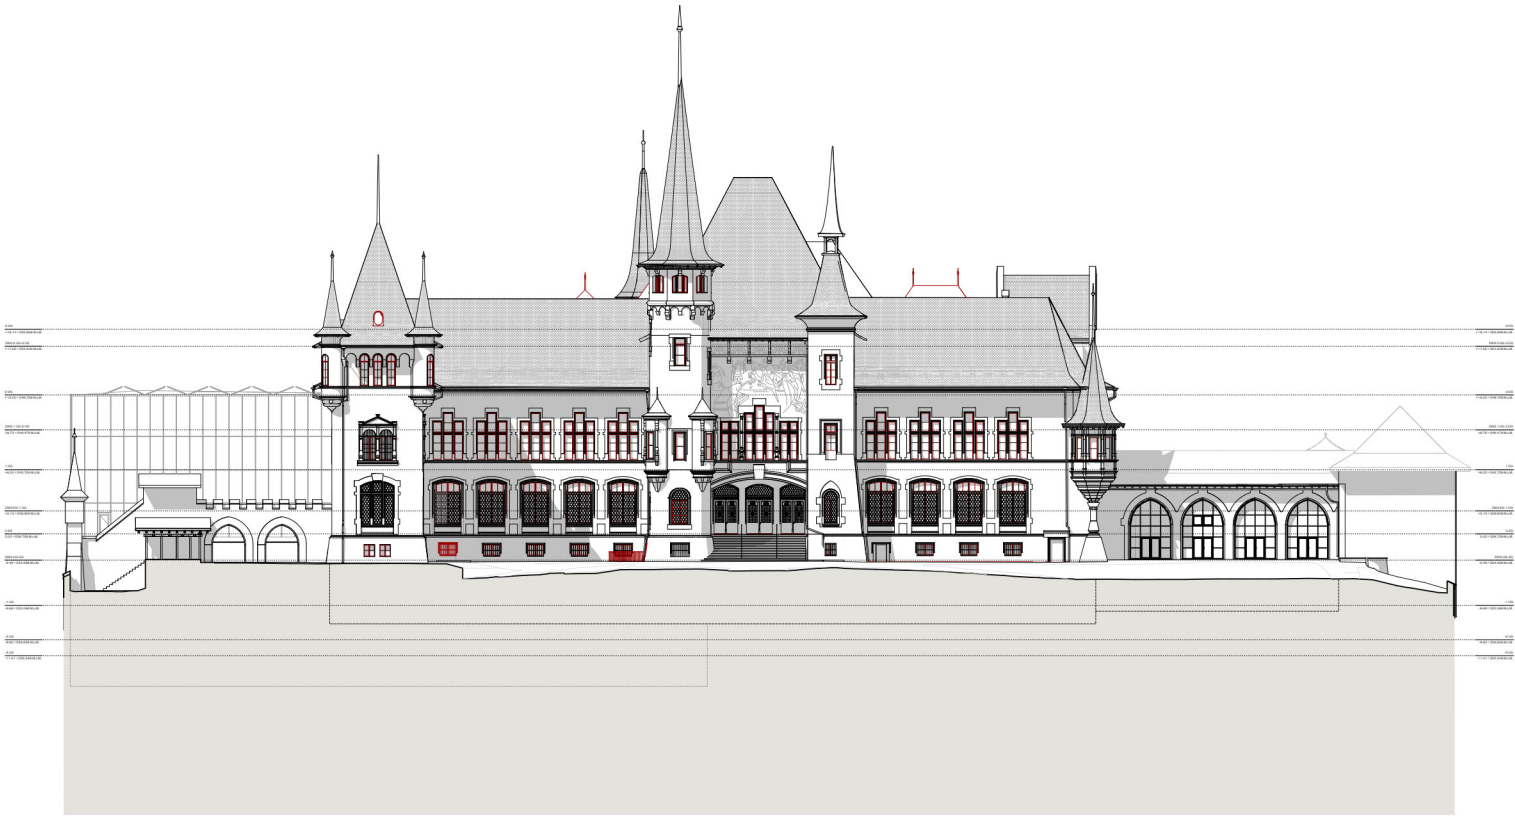


GESAMTERNEUERUNG

Bernisches
Historisches
Museum

Helvetiaplatz 5
3005 Bern

Vorprojekt				
Ansicht Nord				
Ansichten (Bestand & Neubau)				
VP - AN - N - 3				
03.06.25		1:500		
420.0 x 297.0		cz/lz/mb/tg		
3		-		
BAUHERSCHAFT				
Bernisches Historisches Museum Helvetiaplatz 5 Postfach 3005 Bern Tel. 031 350 77 11 info@bhm.ch				

ARCHITEKTUR	ARGE Bellorini Architekten + Kastkaeppli Architekten c/o Bellorini Architekten AG Wasserwerkstrasse 6a 3011 Bern Tel. 031 311 79 29 info@bellorini-architekten.ch			
	BAUWAHRUNG ASP Architekten AG Thunstrasse 59 3006 Bern Tel. 031 352 11 55 info@asp-architekten.ch			
BAUINGENIEUR	WAM Planer und Ingenieure AG Münzrain 10 3005 Bern Tel. 031 326 43 43 info@asp-architekten.ch			
	ELECTRONS fux & sarbach ENGINEERING AG Giacomettistrasse 1 3006 Bern Tel. 031 388 80 00 info@fse-ab.ch			
HAUPTINGENIEUR	Gruner AG Silgstrasse 73 3098 Köniz Tel. 031 917 20 20 koeniz@gruner.ch			
	BAUPHYSIK PiC AG Werkhofstrasse 11 2503 Biel Tel. 032 321 37 37 hello@pae.ch			
LANDSCHAFTS	extra Landschaftsarchitekten AG Schönburgstrasse 52 3013 Bern Tel. 031 330 45 00 office@extra-ag.ch			
	BRANDSCHUTZ WSP BG Ingenieure und Berater AG Papiermühlstrasse 71 3014 Bern Tel. 058 424 00 57 bern@wsp.com			

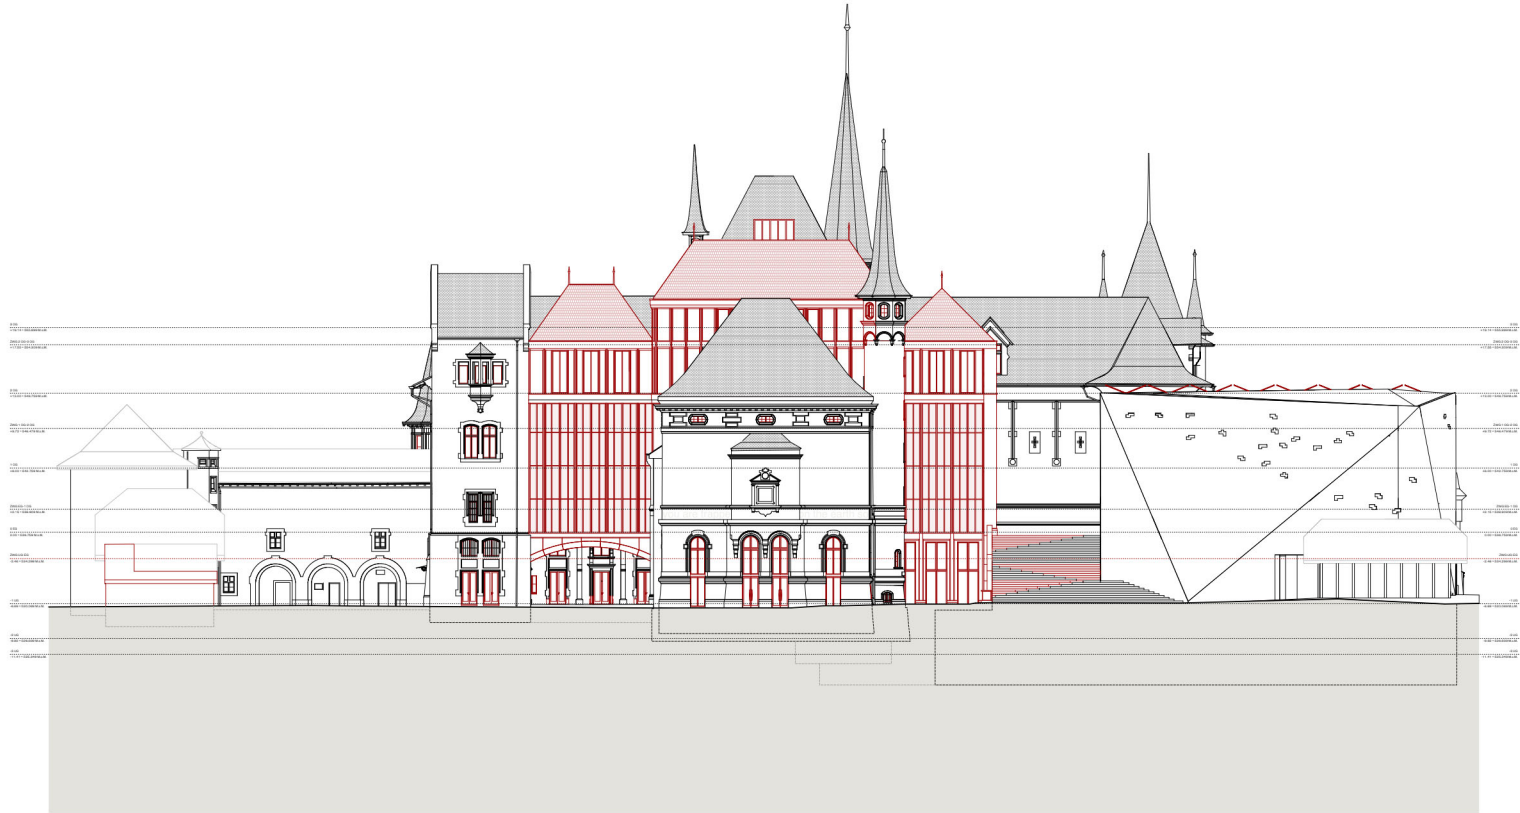

GESAMTERNEUERUNG

Bernisches
Historisches
Museum

Helvetiaplatz 5
3005 Bern

PLANTITEL

Vorprojekt

Ansicht Süd

Ansichten (Bestand & Neubau)

PLAN NR

VP - AN - S - 3

DATUM

03.06.25

MST

1:500

FORMAT

420.0 x 297.0

GEZ

cz/lb/mb/tg

INDEX

3

KUBUS

-

BAUHERSCHAFT

Bernisches Historisches Museum
Helvetiaplatz 5 Postfach
3005 Bern
Tel.031 350 77 11
info@bhm.ch

ARCHITEKTUR

ARGE
Bellorini Architekten + KastKaeppli Architekten
c/o Bellorini Architekten AG
Wasserwerkstrasse 6a
3011 Bern
Tel.031 311 79 29
info@bellorini-architekten.ch

BAUMANAG

ASP Architekten AG
Thunstrasse 59
3006 Bern
Tel.031 352 11 55
info@asp-architekten.ch

BAUINGENIEUR

WAM Planer und Ingenieure AG
Münzrain 10
3005 Bern
Tel.031 326 43 43
info@asp-architekten.ch

ELEKTRO

fox & sarbach ENGINEERING AG
Giacomettistrasse 1
3006 Bern
Tel.031 388 80 00
info@fse-ab.ch

HLK/INGENIEUR

Gruner AG
Sälgstrasse 73
3098 Köniz
Tel.031 917 20 20
koeniz@gruner.ch

BAUPHYSIK


PiC AG
Werkhofstrasse 11
2503 Biel
Tel.032 321 37 37
hello@paec.ch

LANDSCHAFTSA

extra Landschaftsarchitekten AG
Schönburgstrasse 52
3013 Bern
Tel.031 330 45 00
office@extra-ag.ch

BRANDSCHUTZ

WSP | BG Ingenieure und Berater AG
Papiermühlstrasse 71
3014 Bern
Tel.058 424 00 57
bern@wsp.com

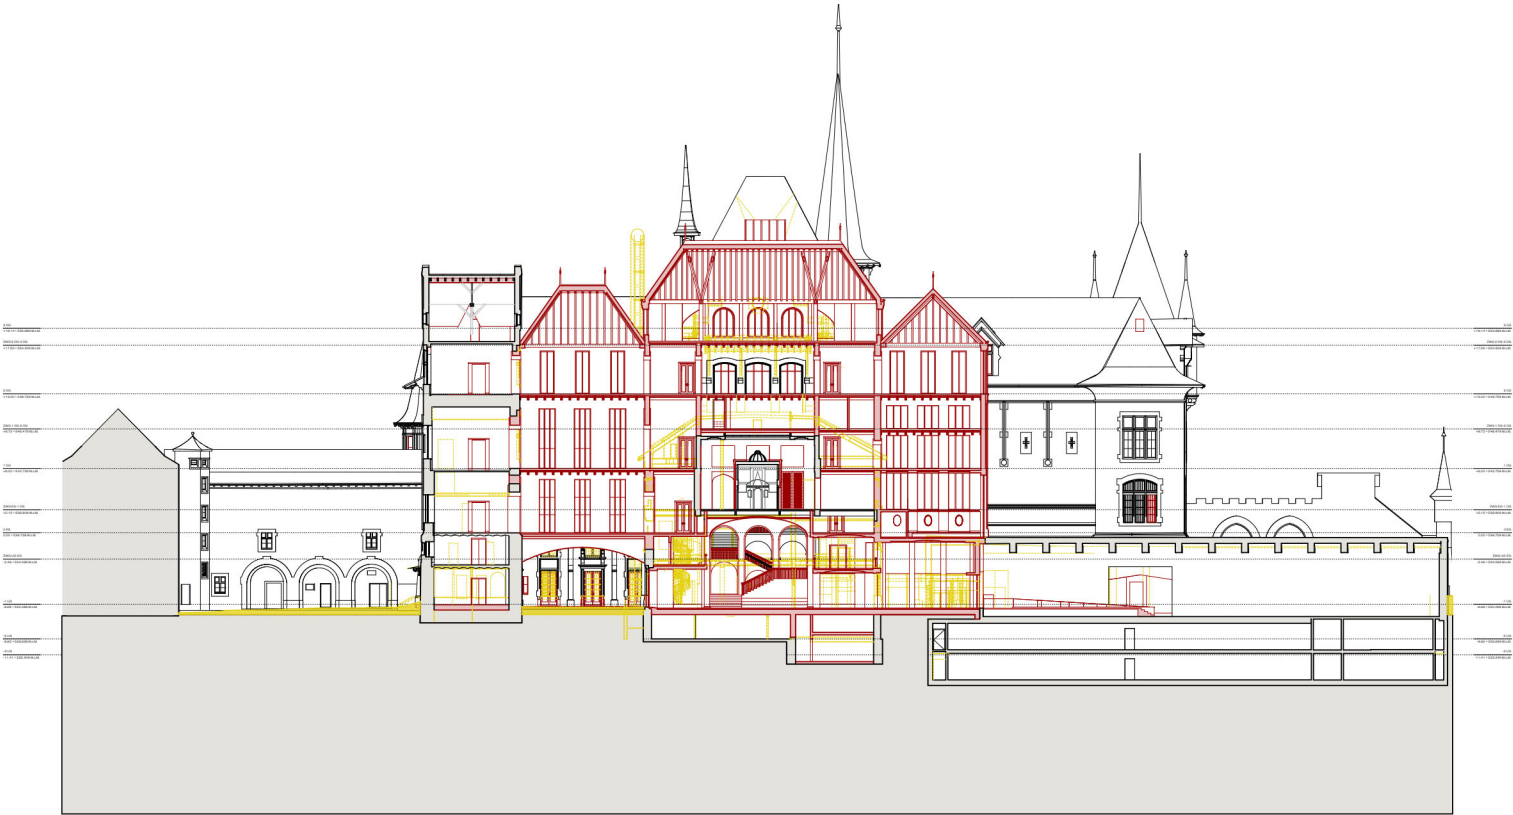

GESAMTERNEUERUNG

Bernisches
Historisches
Museum

Helvetiaplatz 5
3005 Bern

Vorprojekt

Längsschnitt

Schnitt (Bestand,
Neubau & Abbruch)

VP - SC - LS1 - 3

03.06.25

1:500

420.0 x 297.0

cz/lb/mb/tg

3

Bauherrschaft
Bernisches Historisches Museum
Helvetiaplatz 5 Postfach
3005 Bern
Tel. 031 350 77 11
info@bhm.ch

ARCHITEKTUR
ARGE
Bellorini Architekten + KastKaeppli Architekten
c/o Bellorini Architekten AG
Wasserwerkstrasse 6a
3011 Bern
Tel. 031 311 79 29
info@bellorini-architekten.ch

BAUMANW
ASP Architekten AG
Thunstrasse 59
3006 Bern
Tel. 031 352 11 55
info@asp-architekten.ch

BAUINGENIEUR
WAM Planer und Ingenieure AG
Münzrain 10
3005 Bern
Tel. 031 326 43 43
info@asp-architekten.ch

ELEKTRO
fux & sarbach ENGINEERING AG
Giacomettistrasse 1
3006 Bern
Tel. 031 388 80 00
info@fse-ab.ch

HAUPTINGENIEUR
Gruner AG
Silgstrasse 73
3098 Köniz
Tel. 031 917 20 20
koeniz@gruner.ch

BAUPHYSIK
PiC AG
Werkhofstrasse 11
2503 Biel
Tel. 032 321 37 37
hello@piae.ch

LANDSCHAFTS
extra Landschaftsarchitekten AG
Schönburgstrasse 52
3013 Bern
Tel. 031 350 45 00
office@extra-ag.ch

BRANDSCHUTZ
WSP | BG Ingenieure und Berater AG
Papiermühlstrasse 71
3014 Bern
Tel. 058 424 00 57
bern@wsp.com



GESAMTERNEUERUNG

Bernisches
Historisches
Museum

Helvetiaplatz 5
3005 Bern

Vorprojekt

Querschnitt

Schnitte (Bestand,
Neubau & Abbruch)

VP - SC - QS1 - 3

INDEX	3	KUBUS	-
FORMAT	420.0 x 297.0	GEZ	cz/lb/mb/tg
DATUM	03.06.25	MST	1:500

Bauherrschaft
Bernisches Historisches Museum
Helvetiaplatz 5 Postfach
3005 Bern
Tel. 031 350 77 11
info@bhm.ch

ARGE
Bellorini Architekten + KastKaeppli Architekten
c/o Bellorini Architekten AG
Wasserwerkstrasse 6a
3011 Bern
Tel. 031 311 79 29
info@bellorini-architekten.ch

BAUMANAG
ASP Architekten AG
Thunstrasse 59
3006 Bern
Tel. 031 352 11 55
info@asp-architekten.ch

BAUINGENIEUR
WAM Planer und Ingenieure AG
Münzrain 10
3005 Bern
Tel. 031 326 43 43
info@asp-architekten.ch


ELEKTROINGENIEUR
fux & sarbach ENGINEERING AG
Giacomettistrasse 1
3006 Bern
Tel. 031 388 80 00
info@fse-ab.ch

HAUPTINGENIEUR
Gruner AG
Sälgstrasse 73
3098 Köniz
Tel. 031 917 20 20
koeniz@gruner.ch

BAUPHYSIK
PiC AG
Werkhofstrasse 11
2503 Biel
Tel. 032 321 37 37
hello@piae.ch

LANDSCHAFTSARCHITECT
extra Landschaftsarchitekten AG
Schönburgstrasse 52
3013 Bern
Tel. 031 330 45 00
office@extra-ag.ch

BRANDSCHUTZ
WSP | BG Ingenieure und Berater AG
Papiermühlstrasse 71
3014 Bern
Tel. 058 424 00 57
bern@wsp.com

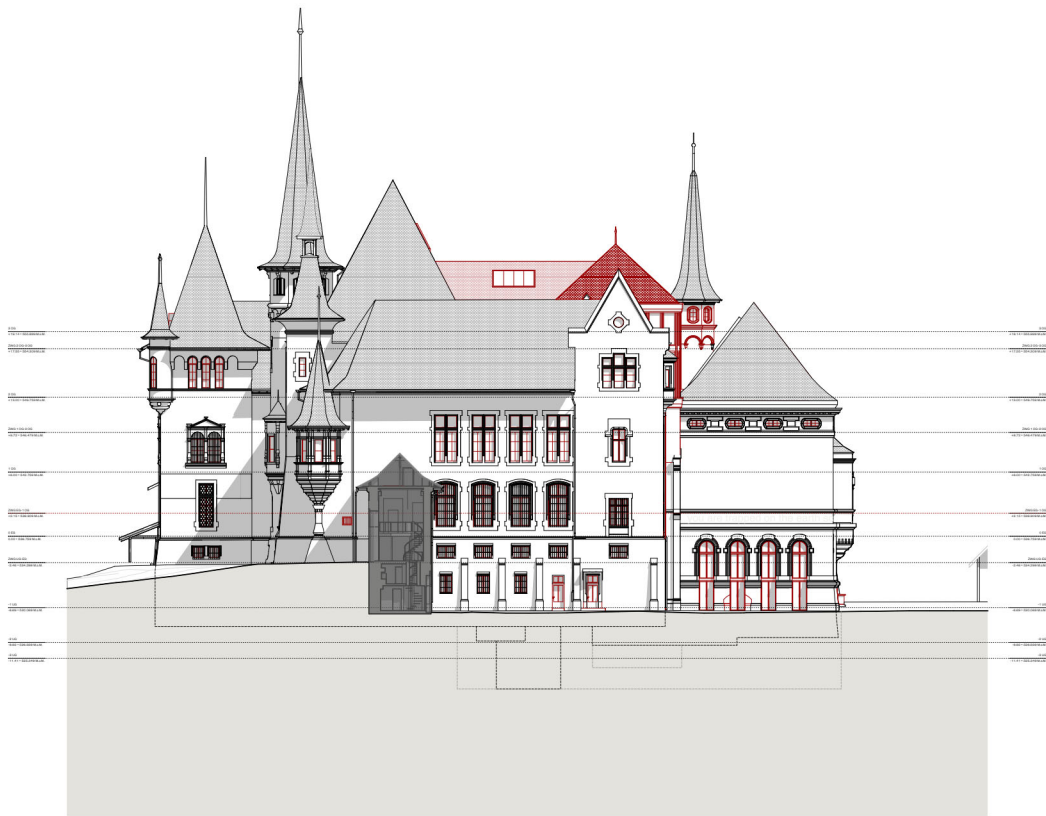

GESAMTERNEUERUNG

Bernisches
Historisches
Museum

Helvetiaplatz 5
3005 Bern

Vorprojekt

Ansicht West

Ansichten (Bestand &
Neubau)

VP - AN - W - 3

INDEX	3	KUBUS	-
FORMAT	420.0 x 297.0	GEZ	cz/lb/mb/tg
DATE	03.06.25	MST	1:500

Bernisches Historisches Museum
Helvetiaplatz 5 Postfach
3005 Bern
Tel. 031 350 77 11
info@bhm.ch

ARGE
Bellorini Architekten + Kastkaeppli Architekten
c/o Bellorini Architekten AG
Wasserwerkstrasse 6a
3011 Bern
Tel. 031 311 79 29
info@bellorini-architekten.ch

ASP Architekten AG
Thunstrasse 59
3006 Bern
Tel. 031 352 11 55
info@asp-architekten.ch

WAM Planer und Ingenieure AG
Münzrain 10
3005 Bern
Tel. 031 326 43 43
info@asp-architekten.ch

fu & sarbach ENGINEERING AG
Giacomettistrasse 1
3006 Bern
Tel. 031 388 80 00
info@fse-ab.ch

Gruner AG
Silgstrasse 73
3098 Köniz
Tel. 031 917 20 20
koeniz@gruner.ch

P&C AG
Werkhofstrasse 11
2503 Biel
Tel. 032 321 37 37
hello@paec.ch

extra Landschaftsarchitekten AG
Schönburgstrasse 52
3013 Bern
Tel. 031 330 45 00
office@extra-ag.ch

WSP | BG Ingenieure und Berater AG
Papiermühlstrasse 71
3014 Bern
Tel. 058 424 00 57
bern@wsp.com

GESAMTERNEUERUNG


Bernisches
Historisches
Museum


Helvetiaplatz 5
3005 Bern

Vorprojekt				
PLANTITEL	Ansicht Ost			
Ansichten (Bestand & Neubau)				
VP - AN - O - 3				
PLAN NR	DATUM	03.06.25	MST	1:500
INDEX	FORMAT	420.0 x 297.0	GEZ	cz/lb/mb/tg
		3	KUBUS	-

BAUHERSCHAFT	Bernisches Historisches Museum Helvetiaplatz 5 Postfach 3005 Bern Tel. 031 350 77 11 info@bhm.ch
--------------	--

ARCHITEKTUR	ARGE Bellorini Architekten + KastKaeppli Architekten c/o Bellorini Architekten AG Wasserwerkstrasse 6a 3011 Bern Tel. 031 311 79 29 info@bellorini-architekten.ch
BAUWAHRG	ASP Architekten AG Thunstrasse 59 3006 Bern Tel. 031 352 11 55 info@asp-architekten.ch
BAUINGENIEUR	WAM Planer und Ingenieure AG Münzrain 10 3005 Bern Tel. 031 326 43 43 info@asp-architekten.ch
ELEKTROING	fu & sarbach ENGINEERING AG Giacomettistrasse 1 3006 Bern Tel. 031 388 80 00 info@fse-ab.ch
HLK/INGENIEUR	Gruner AG Silgstrasse 73 3098 Köniz Tel. 031 917 20 20 koeniz@gruner.ch
BAUPHYSIK	PiC AG Werkhofstrasse 11 2503 Biel Tel. 032 321 37 37 hello@piae.ch
LANDSCHAFTSA	extra Landschaftsarchitekten AG Schönburgstrasse 52 3013 Bern Tel. 031 330 45 00 office@extra-ag.ch
BRANDSCHUTZ	WSP BG Ingenieure und Berater AG Papiermühlstrasse 71 3014 Bern Tel. 058 424 00 57 bern@wsp.com

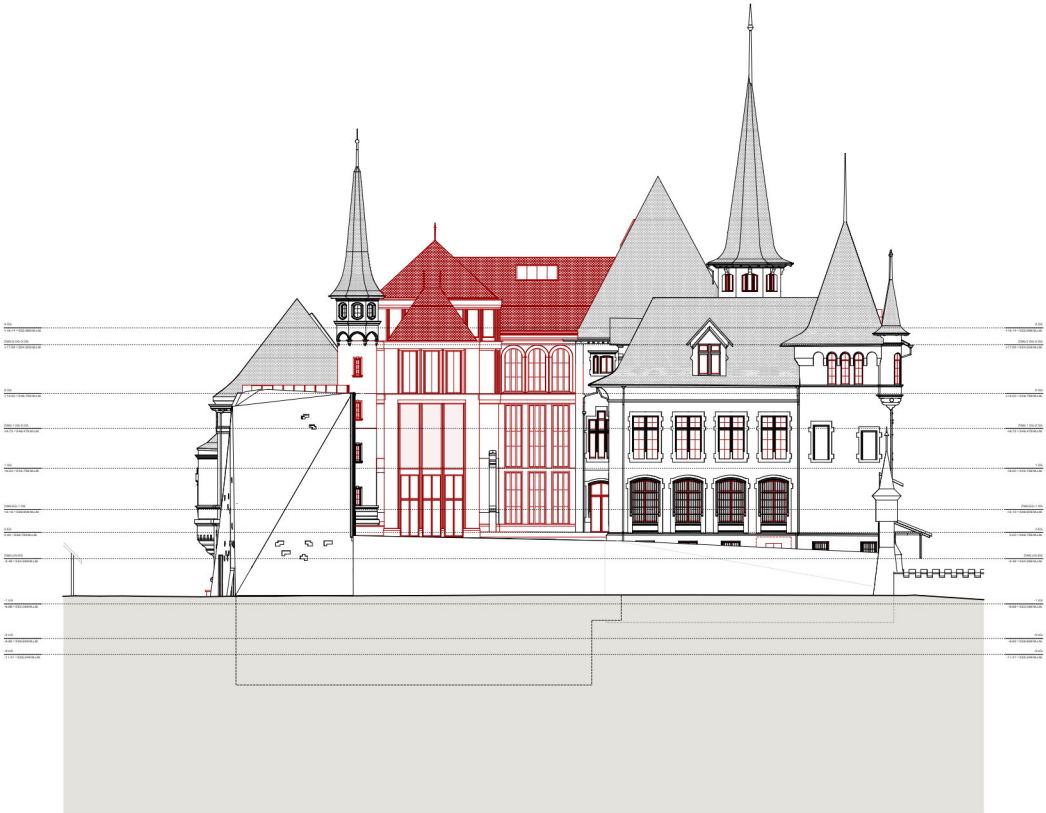

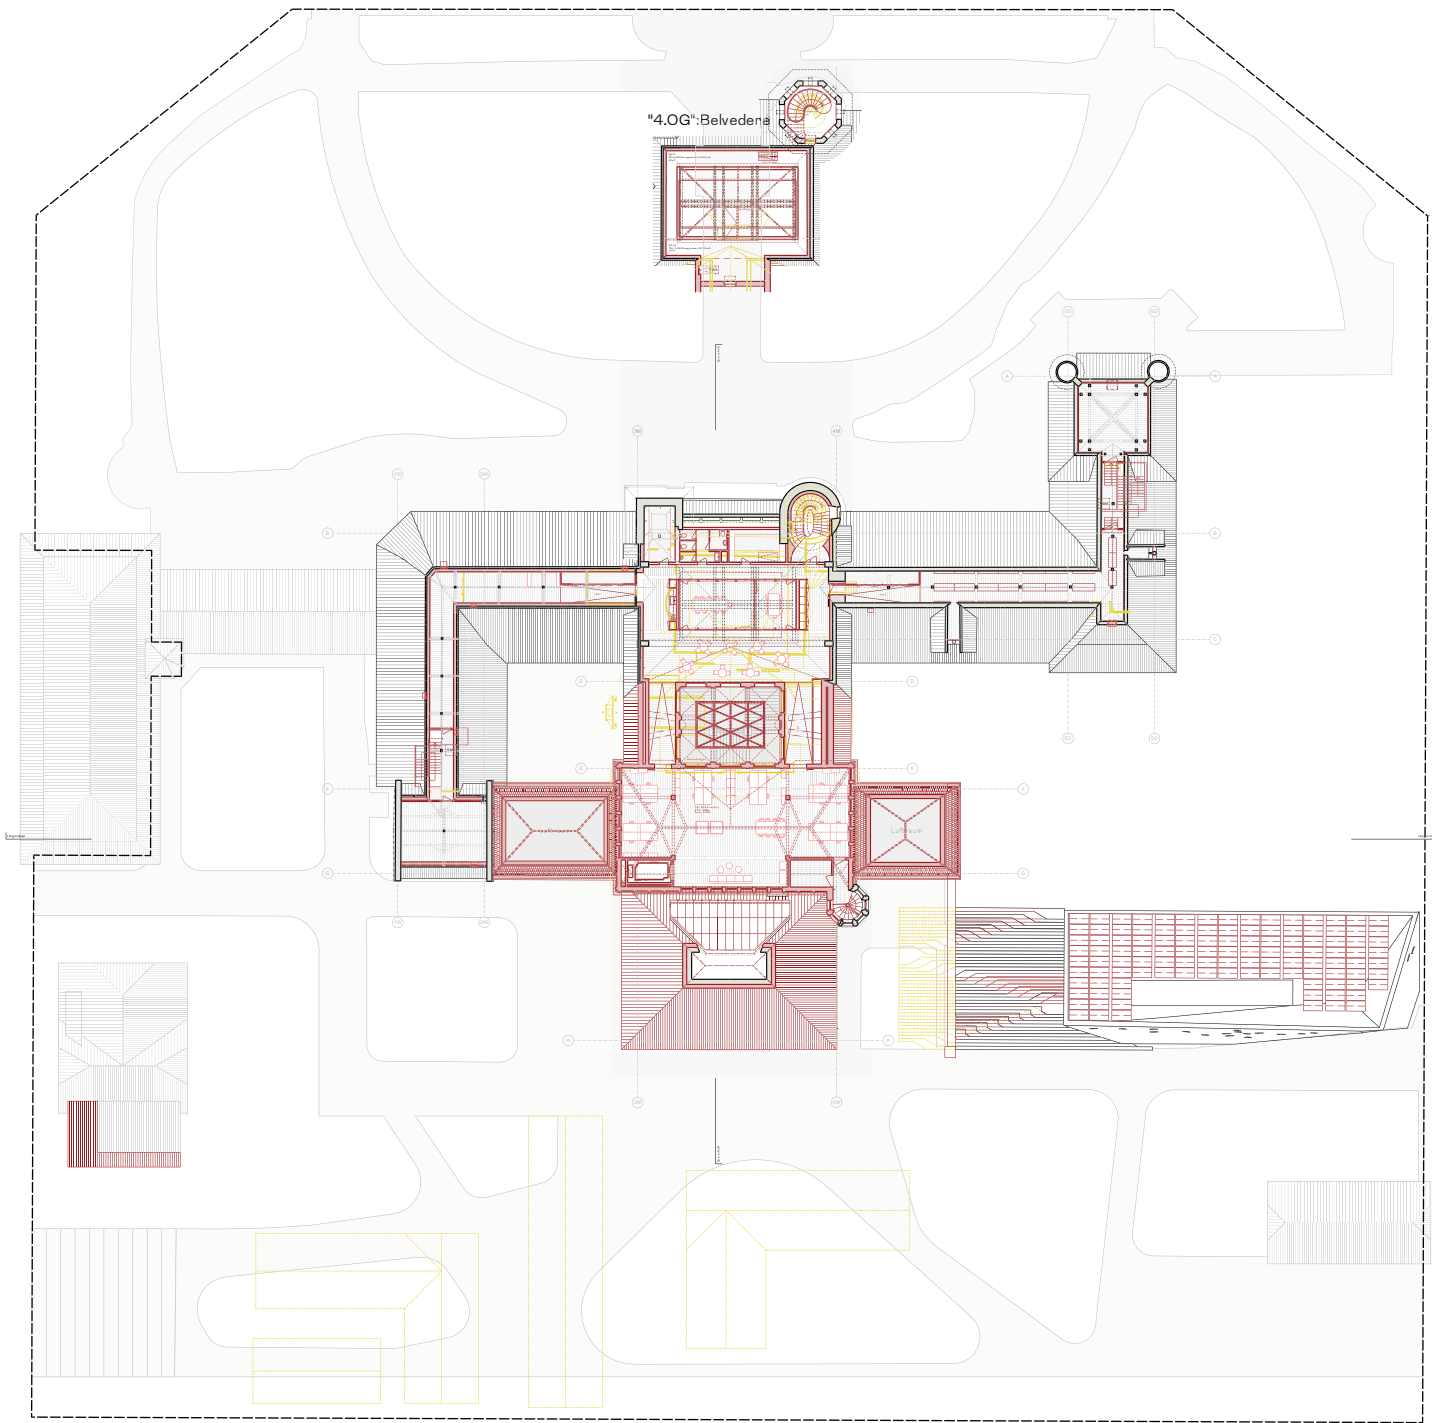

GESAMTERNEUERUNG

Bernisches
Historisches
Museum

Helvetiaplatz 5
3005 Bern

Vorprojekt

3.OG & 4.OG

Grundrisse (Bestand,
Neubau & Abbruch)

VP - GR - OG3 - 3

03.06.25

MS

1:500

420.0 x 297.0

GEZ

cz/lb/mb/tg

3

KUBUS

Dachaufsicht

Bauherrschaft
Bernisches Historisches Museum
Helvetiaplatz 5 Postfach
3005 Bern
Tel. 031 350 77 11
info@bhm.ch

ARCHITEKTUR
ARGE
Bellorini Architekten + Kastkaeppli Architekten
c/o Bellorini Architekten AG
Wasserwerkstrasse 6a
3011 Bern
Tel. 031 311 79 29
info@bellorini-architekten.ch

BAUINHAU
ASP Architekten AG
Thunstrasse 59
3006 Bern
Tel. 031 352 11 55
info@asp-architekten.ch

BAUINGENIEUR
WAM Planer und Ingenieure AG
Münzrain 10
3005 Bern
Tel. 031 326 43 43
info@asp-architekten.ch


ELEKTROTECHNIK
fux & sarbach ENGINEERING AG
Giacomettistrasse 1
3006 Bern
Tel. 031 368 80 00
info@fse-ab.ch

HLK INGENIEUR
Gruner AG
Sägestrasse 73
3098 Köniz
Tel. 031 917 20 20
koeniz@gruner.ch

BAUPHYSIK
PaC AG
Werkhofstrasse 11
2503 Biel
Tel. 032 321 37 37
hello@pac.ch

LANDSCHAFTSARCHITEKTUR
extra Landschaftsarchitekten AG
Schönburgstrasse 52
3013 Bern
Tel. 031 350 45 00
office@extra-ag.ch

BRANDSCHUTZ
WSP | BG Ingenieure und Berater AG
Papiermühlstrasse 71
3014 Bern
Tel. 058 424 00 57
bern@wsp.com

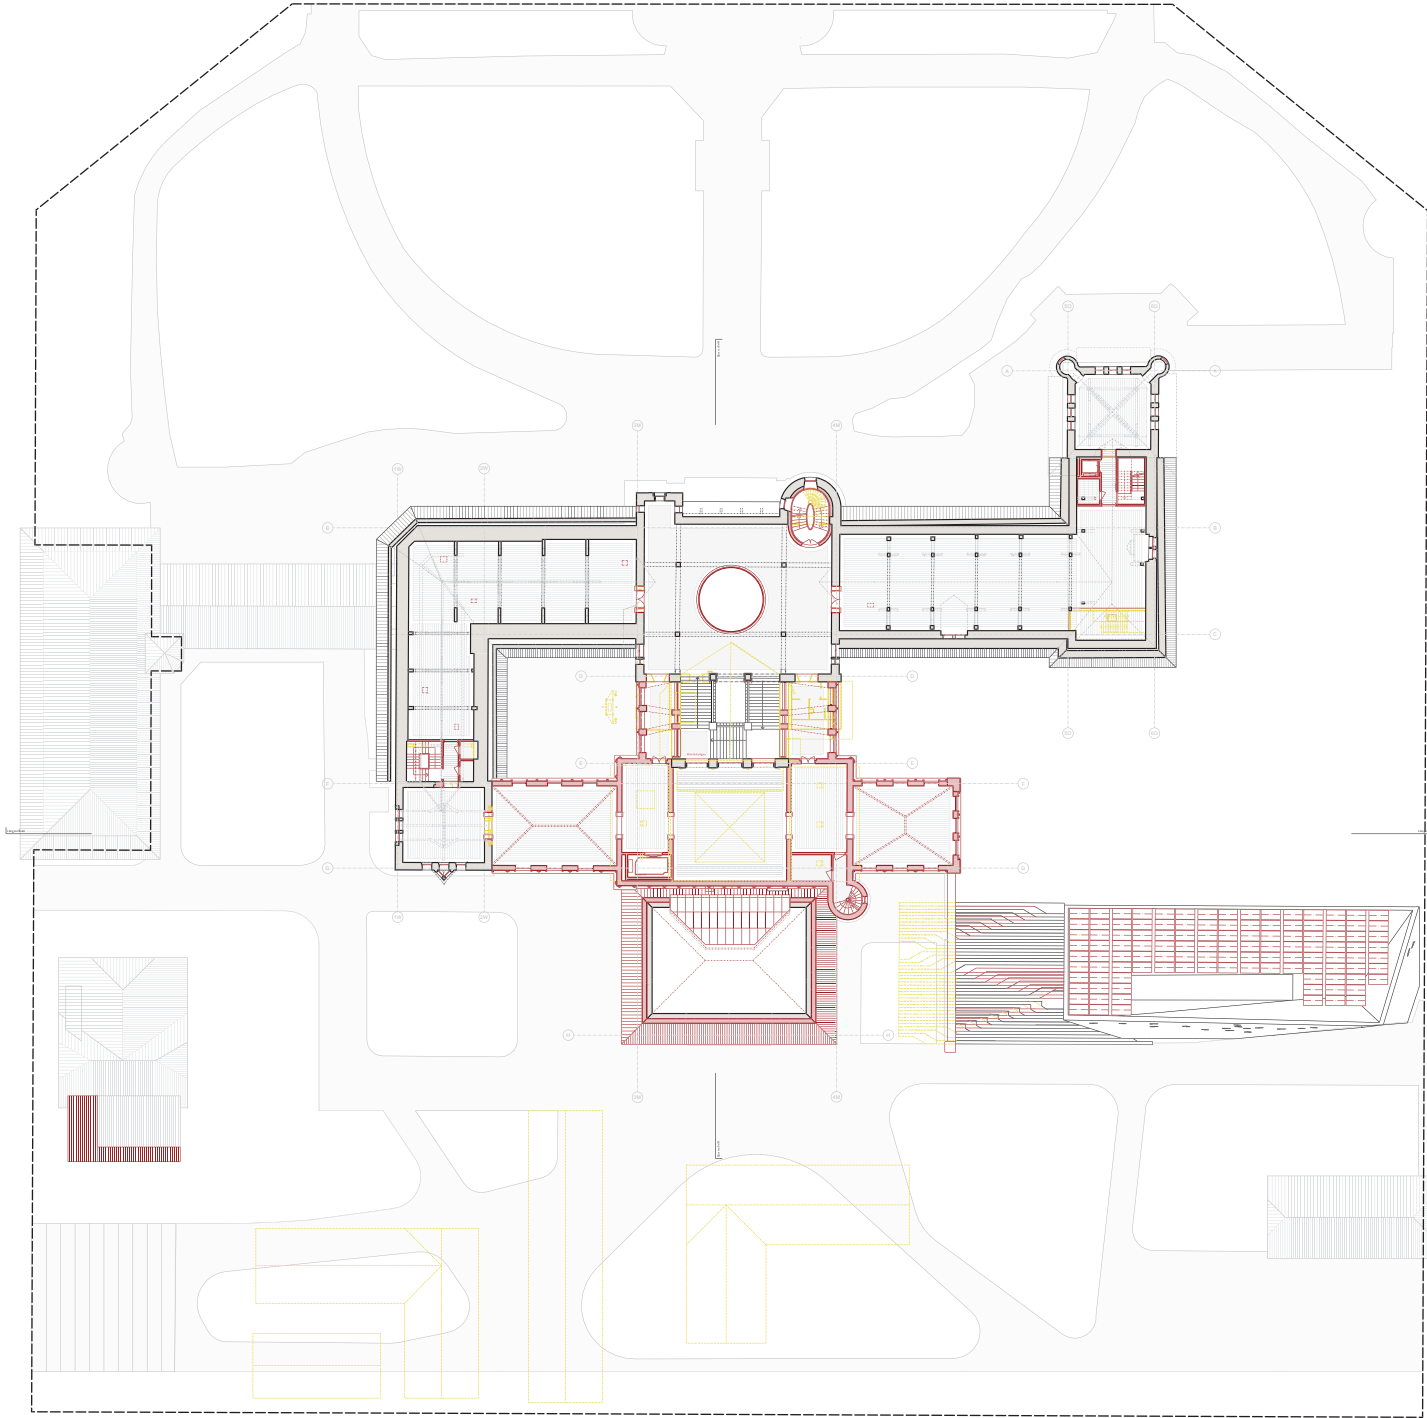

GESAMTERNEUERUNG

Bernisches
Historisches
Museum

Helvetiaplatz 5
3005 Bern

Vorprojekt

2.OG

Grundrisse (Bestand,
Neubau & Abbruch)

VP - GR - OG2 - 3

INDEX	3	KUBUS	Dachaufsicht
FORMAT	420.0 x 297.0	GEZ	cz/lb/mb/tg
DATUM	03.06.25	MS T	1:500

Bauherrschaft
Bernisches Historisches Museum
Helvetiaplatz 5 Postfach
3005 Bern
Tel. 031 350 77 11
info@bhm.ch

Architektur
ARGE
Bellorini Architekten + Kastkaeppli Architekten
c/o Bellorini Architekten AG
Wasserwerkstrasse 6a
3011 Bern
Tel. 031 311 79 29
info@bellorini-architekten.ch

Baumanlag
ASP Architekten AG
Thunstrasse 59
3006 Bern
Tel. 031 352 11 55
info@asp-architekten.ch

Bauneuer
WAM Planer und Ingenieure AG
Münzrain 10
3005 Bern
Tel. 031 326 43 43
info@asp-architekten.ch


Elektronik
fux & sarbach ENGINEERING AG
Giacomettistrasse 1
3006 Bern
Tel. 031 368 80 00
info@fse-ab.ch

HLK Ingenieur
Gruner AG
Sägestrasse 73
3098 Köniz
Tel. 031 917 20 20
koeniz@gruner.ch

Bauphysik
PaC AG
Werkhofstrasse 11
2503 Biel
Tel. 032 321 37 37
hello@paec.ch

Landschaftsarchitektur
extra Landschaftsarchitekten AG
Schönburgstrasse 52
3013 Bern
Tel. 031 350 45 00
office@extra-ag.ch

Brandschutz
WSP | BG Ingenieure und Berater AG
Papiermühlstrasse 71
3014 Bern
Tel. 058 424 00 57
bern@wsp.com

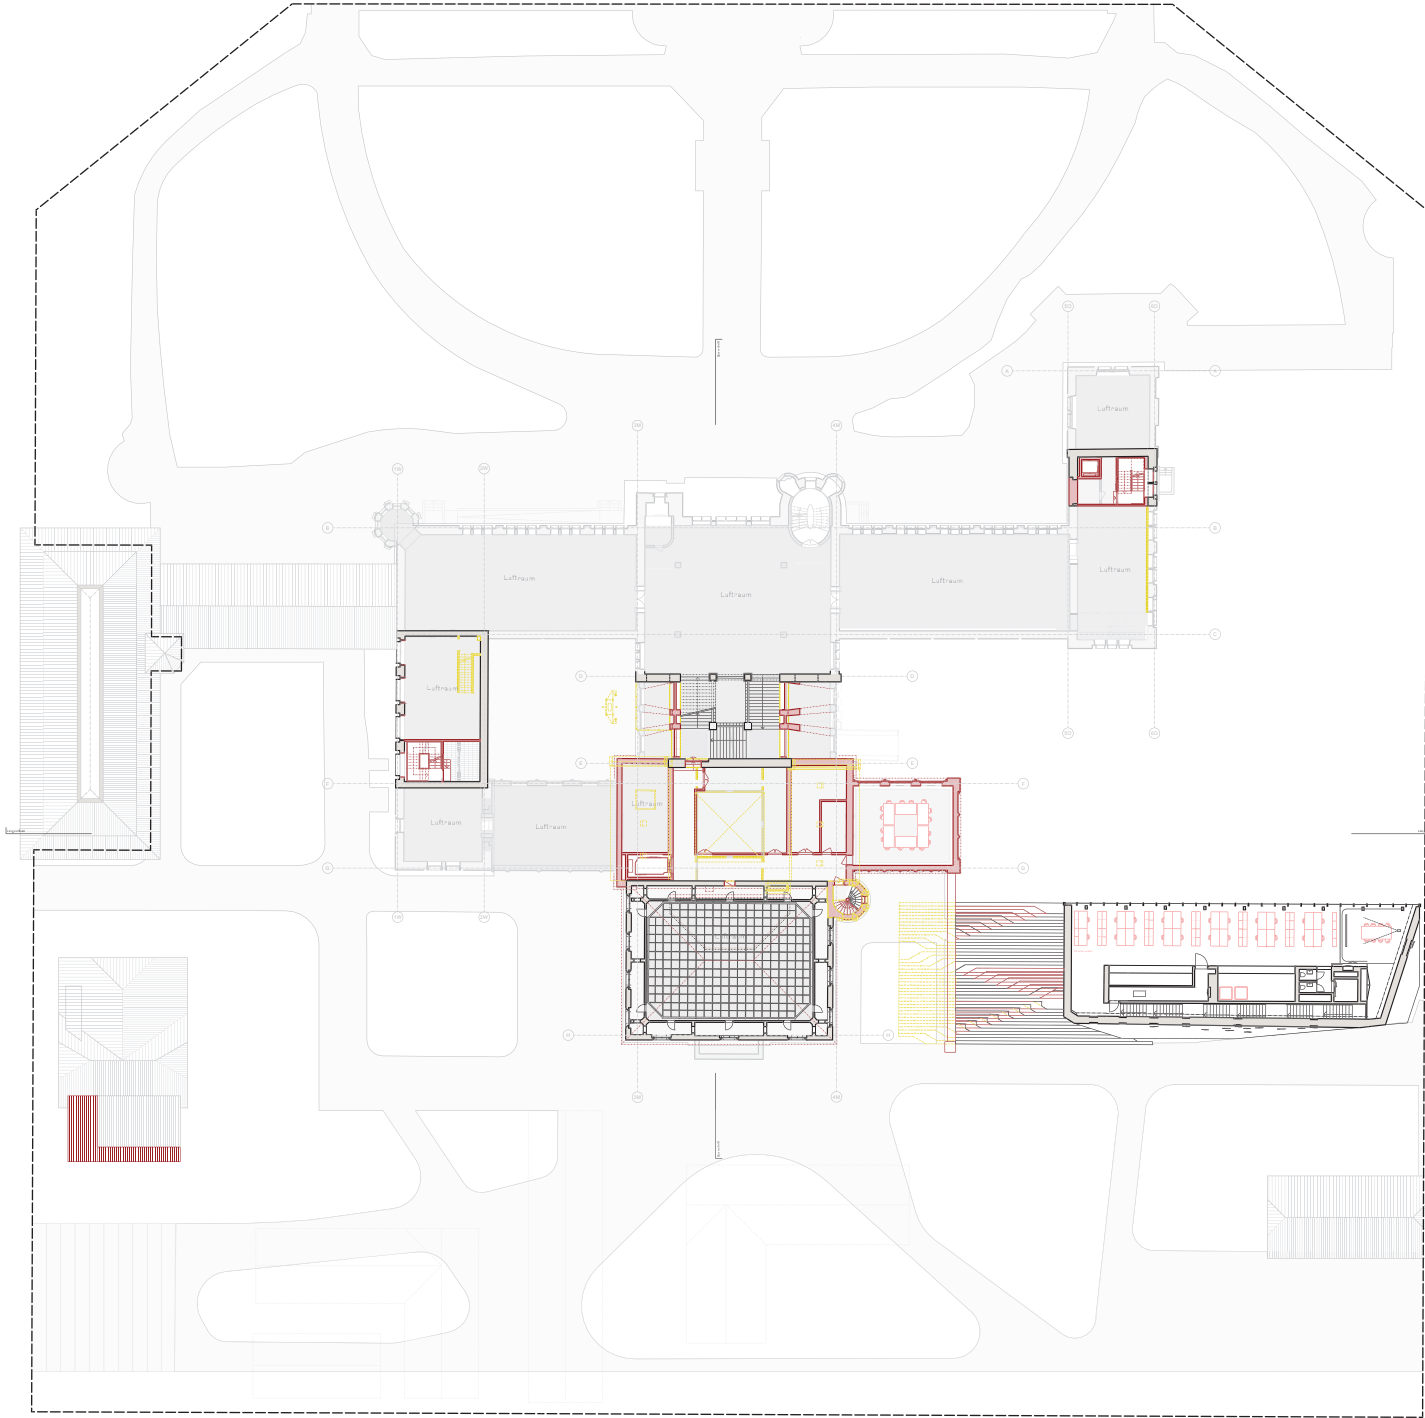

GESAMTERNEUERUNG

Bernisches
Historisches
Museum

Helvetiaplatz 5
3005 Bern

Vorprojekt

3.ZWG 10G-20G

Grundrisse (Bestand,
Neubau & Abbruch)

VP - GR - ZWG3 - 3

INDEX	3	KUBUS	3.OG (+3)
FORMAT	420.0 x 297.0	GEZ	cz/lb/mb/tg
DATUM	03.06.25	MS T	1:500

BAUHERSCHAFT	Bernisches Historisches Museum Helvetiaplatz 5 Postfach 3005 Bern Tel. 031 350 77 11 info@bhm.ch
--------------	--

ARCHITEKTUR	ARGE Bellorini Architekten + Kastkaeppli Architekten c/o Bellorini Architekten AG Wasserwerkergasse 6a 3011 Bern Tel. 031 311 79 29 info@bellorini-architekten.ch
-------------	---

BAUINHAU	ASP Architekten AG Thunstrasse 59 3006 Bern Tel. 031 352 11 55 info@asp-architekten.ch
----------	--

BAUINGENIEUR	WAM Planer und Ingenieure AG Münzrain 10 3005 Bern Tel. 031 326 43 43 info@asp-architekten.ch
--------------	---


ELEKTROING.	fox & sarbach ENGINEERING AG Giacomettistrasse 1 3006 Bern Tel. 031 368 80 00 info@fse-ab.ch
-------------	--

HLK INGENIEUR	Gruner AG Sägestrasse 73 3098 Köniz Tel. 031 917 20 20 koeniz@gruner.ch
---------------	---

BAUPTYSIK	P&C AG Werkhofstrasse 11 2503 Biel Tel. 032 321 37 37 hello@paec.ch
-----------	---

LANDSCHAFTS	extra Landschaftsarchitekten AG Schönburgstrasse 52 3013 Bern Tel. 031 350 45 00 office@extra-ag.ch
-------------	---

BRANDSCHUTZ	WSP BG Ingenieure und Berater AG Papiermühlstrasse 71 3014 Bern Tel. 058 424 00 57 bern@wsp.com
-------------	---

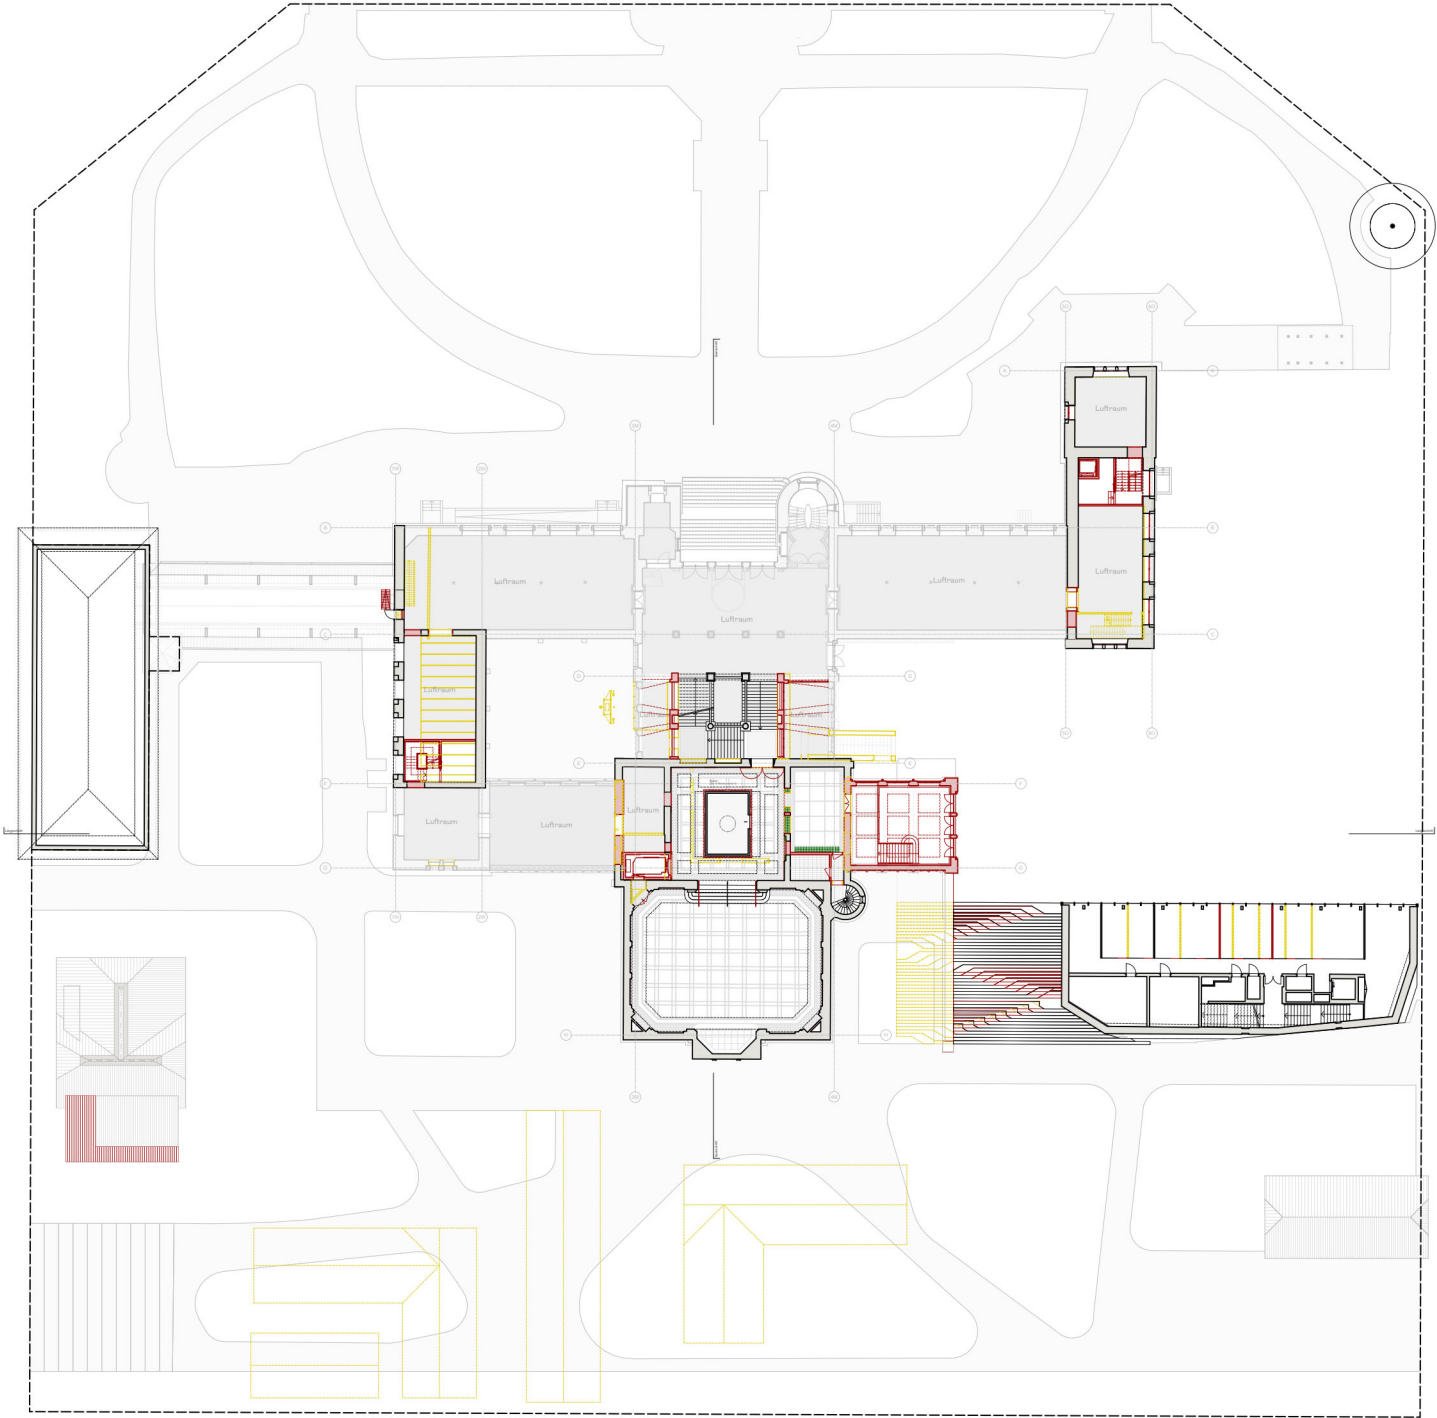

GESAMTERNEUERUNG

Bernisches
Historisches
Museum

Helvetiaplatz 5
3005 Bern

Vorprojekt

2.ZWG EG-10G

Grundrisse (Bestand,
Neubau & Abbruch)

VP - GR - ZWG2 - 3

03.06.25 MST 1:500

420.0 x 297.0 GEZ cz/lb/mb/tg

3 KUBUS 1.OG (+1)

Bauherrschaft Bernisches Historisches Museum
Helvetiaplatz 5 Postfach
3005 Bern
Tel. 031 350 77 11
info@bhm.ch

ARGE Bellorini Architekten + Kastkaeppli Architekten
c/o Bellorini Architekten AG
Wasserwerkstrasse 6a
3011 Bern
Tel. 031 311 79 29
info@bellorini-architekten.ch

ASP Architekten AG
Thunstrasse 59
3006 Bern
Tel. 031 352 11 55
info@asp-architekten.ch

WAM Planer und Ingenieure AG
Münzrain 10
3005 Bern
Tel. 031 326 43 43
info@asp-architekten.ch


fuX & sarbach ENGINEERING AG
Giacomettistrasse 1
3006 Bern
Tel. 031 388 80 00
info@fse-ab.ch

Gruner AG
Silgstrasse 73
3098 K niz
Tel. 031 917 20 20
koeniz@gruner.ch

PiC AG
Werkhofstrasse 11
2503 Biel
Tel. 032 321 37 37
hello@paec.ch

extra Landschaftsarchitekten AG
Sch nburgstrasse 52
3013 Bern
Tel. 031 330 45 00
office@extra-ag.ch

WSP | BG Ingenieure und Berater AG
Papierm hlestrasse 71
3014 Bern
Tel. 058 424 00 57
bern@wsp.com

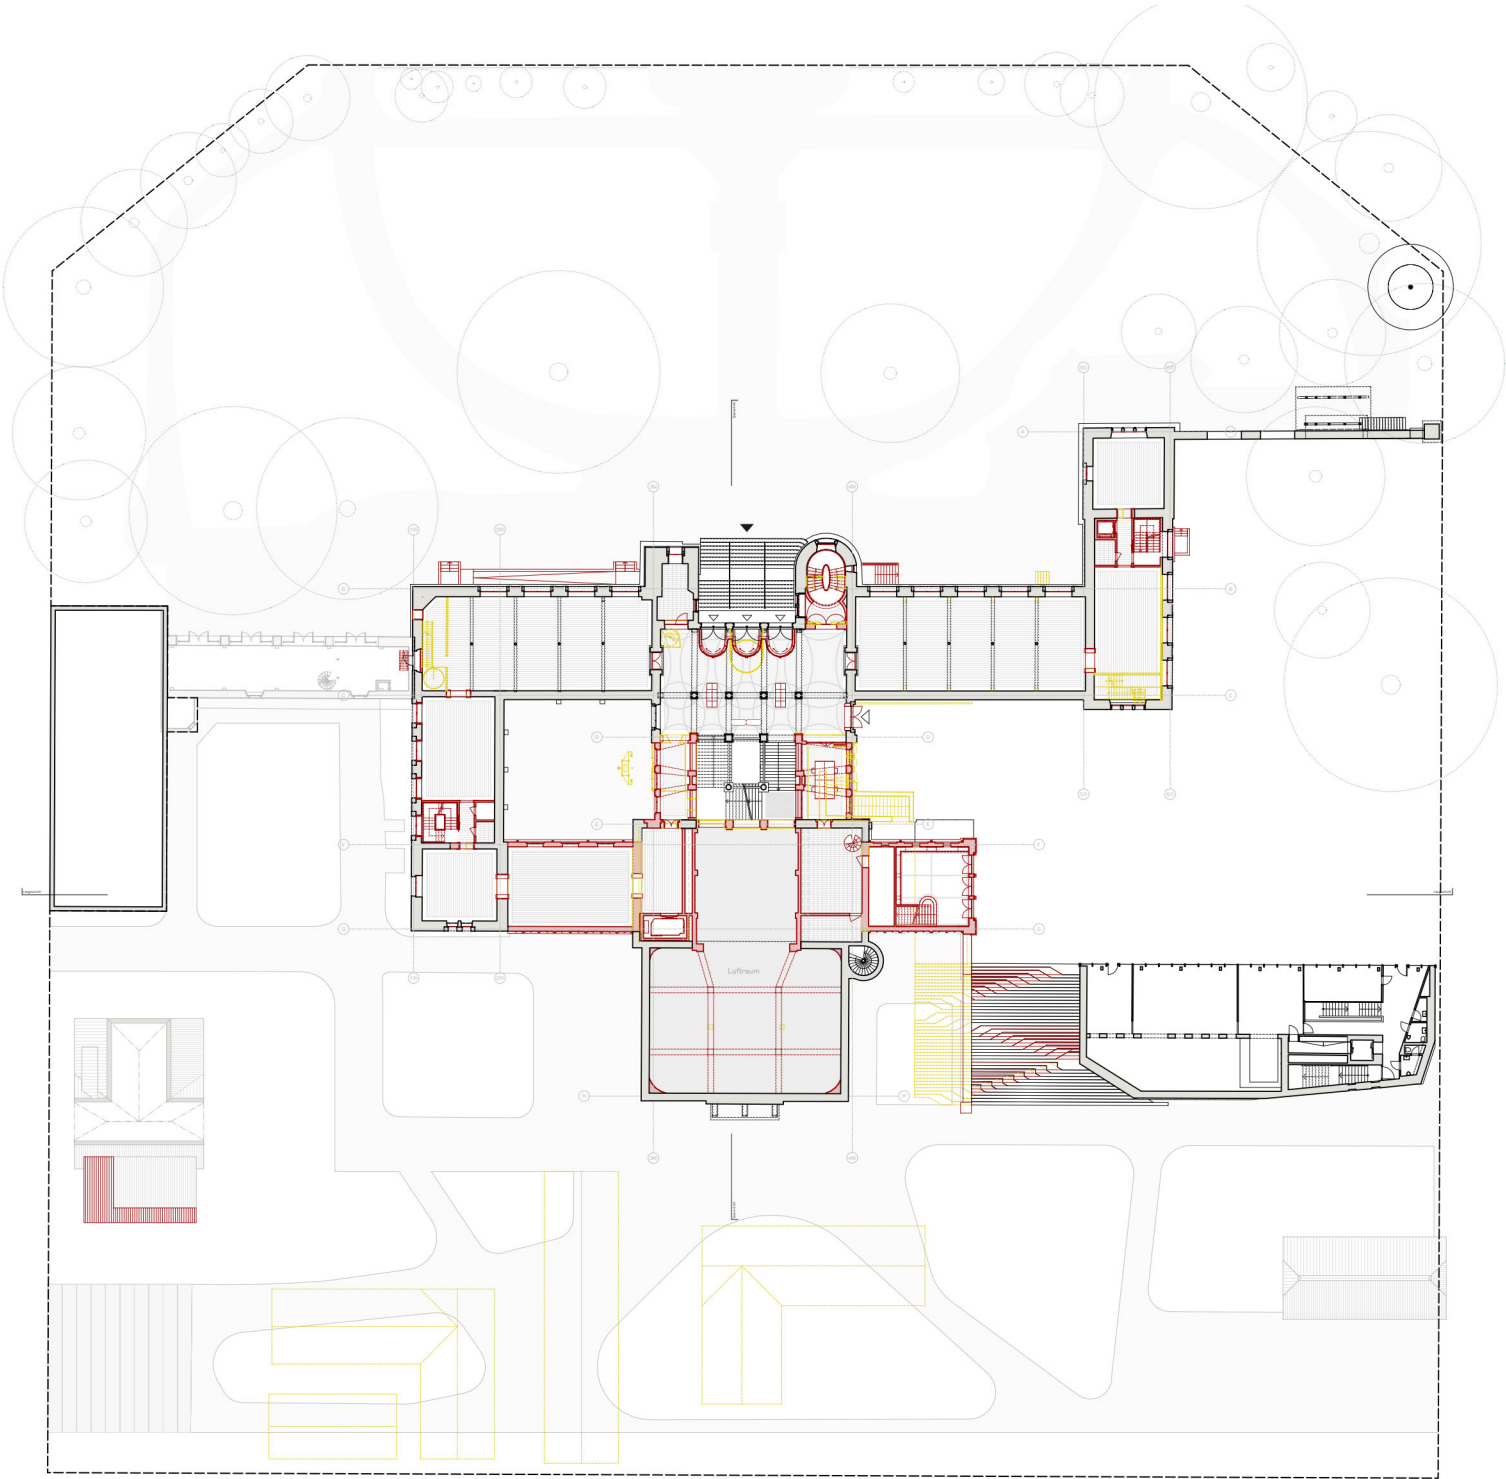

GESAMTERNEUERUNG

Bernisches
Historisches
Museum

Helvetiaplatz 5
3005 Bern

Vorprojekt

EG

Grundrisse (Bestand,
Neubau & Abbruch)

VP - GR - EG - 3

03.06.25

1:500

420.0 x 297.0

cz/lb/mb/tg

3

Eingangshalle
(0)

Bauherrschaft
Bernisches Historisches Museum
Helvetiaplatz 5 Postfach
3005 Bern
Tel. 031 350 77 11
info@bhm.ch

ARGE
Bellorini Architekten + Kastkaeppli Architekten
c/o Bellorini Architekten AG
Wasserwerkstrasse 6a
3011 Bern
Tel. 031 311 79 29
info@bellorini-architekten.ch

ASP Architekten AG
Thunstrasse 59
3006 Bern
Tel. 031 352 11 55
info@asp-architekten.ch

WAM Planer und Ingenieure AG
Münzrain 10
3005 Bern
Tel. 031 326 43 43
info@asp-architekten.ch


fuX & sarbach ENGINEERING AG
Giacomettistrasse 1
3006 Bern
Tel. 031 388 80 00
info@fse-ab.ch

Gruner AG
Silgstrasse 73
3098 K niz
Tel. 031 917 20 20
koeniz@gruner.ch

P&C AG
Werkhofstrasse 11
2503 Biel
Tel. 032 321 37 37
hello@paec.ch

extra Landschaftsarchitekten AG
Sch nburgstrasse 52
3013 Bern
Tel. 031 330 45 00
office@extra-ag.ch

WSP | BG Ingenieure und Berater AG
Papierm hlstrasse 71
3014 Bern
Tel. 058 424 00 57
bern@wsp.com

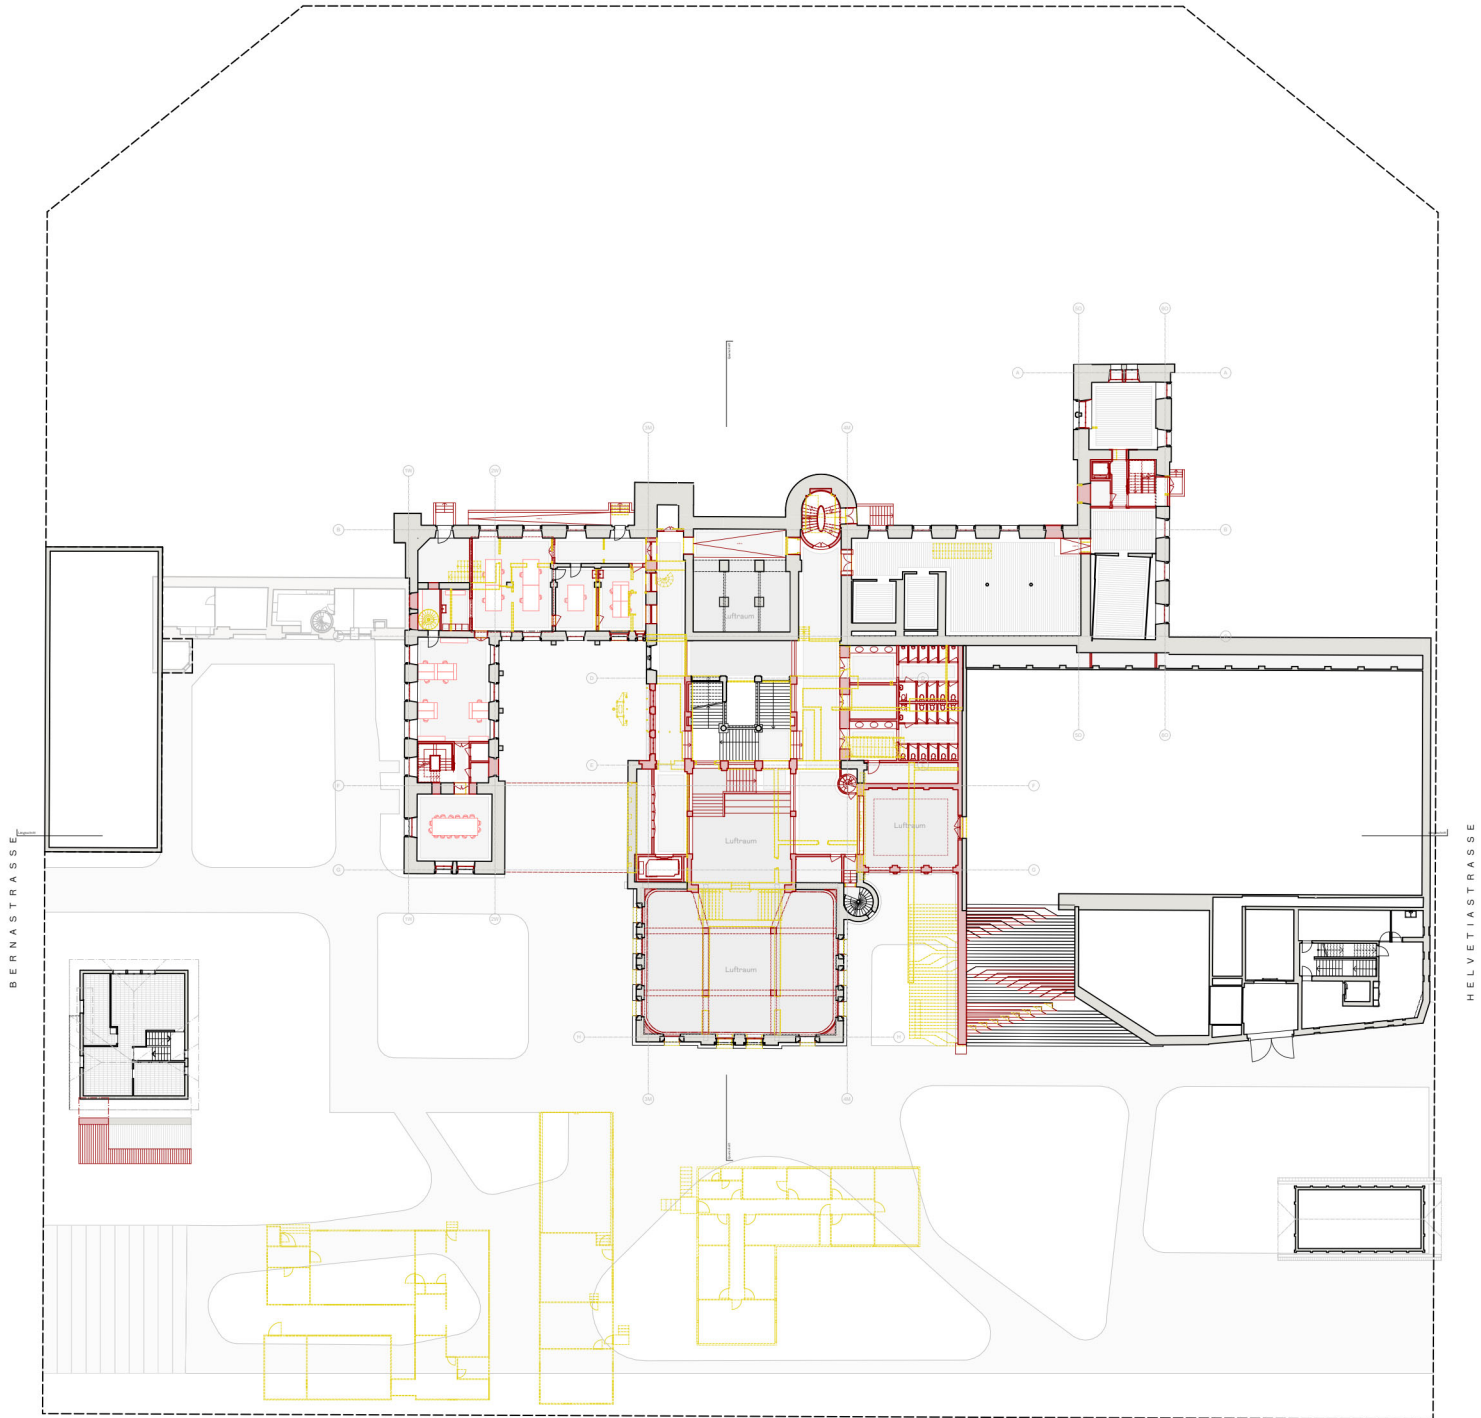

GESAMTERNEUERUNG

Bernisches
Historisches
Museum

Helvetiaplatz 5
3005 Bern

Vorprojekt

1.ZWG 1. UG-EG

Grundrisse (Bestand,
Neubau & Abbruch)

VP - GR - WZG1 - 3

03.06.25 MST 1:500

420.0 x 297.0 GEZ cz/lb/mb/tg

3 KUBUS Galerie / Werkstatt (-1)

Baumerschaft Bernisches Historisches Museum
Helvetiaplatz 5 Postfach
3005 Bern
Tel. 031 350 77 11
info@bhm.ch

ARGE ARGE
Bellorini Architekten + Kastkaeppli Architekten
c/o Bellorini Architekten AG
Wasserwerkstrasse 6a
3011 Bern
Tel. 031 311 79 29
info@bellorini-architekten.ch

Baumgang ASP Architekten AG
Thunstrasse 59
3006 Bern
Tel. 031 352 11 55
info@asp-architekten.ch

Baumgenieur WAM Planer und Ingenieure AG
Münzrain 10
3005 Bern
Tel. 031 326 43 43
info@asp-architekten.ch


ELECTIONS fux & sarbach ENGINEERING AG
Giacomettistrasse 1
3006 Bern
Tel. 031 388 80 00
info@fse-ab.ch

HLK Ingenieur Gruner AG
Silgstrasse 73
3098 Köniz
Tel. 031 917 20 20
koeniz@gruner.ch

Bauphysik P&C AG
Werkhofstrasse 11
2503 Biel
Tel. 032 321 37 37
hello@paec.ch

Landschaftsarchitektur extra Landschaftsarchitekten AG
Schönburgstrasse 52
3013 Bern
Tel. 031 350 45 00
office@extra-ag.ch

Brandschutz WSP | BG Ingenieure und Berater AG
Papiermühlstrasse 71
3014 Bern
Tel. 058 424 00 57
bern@wsp.com

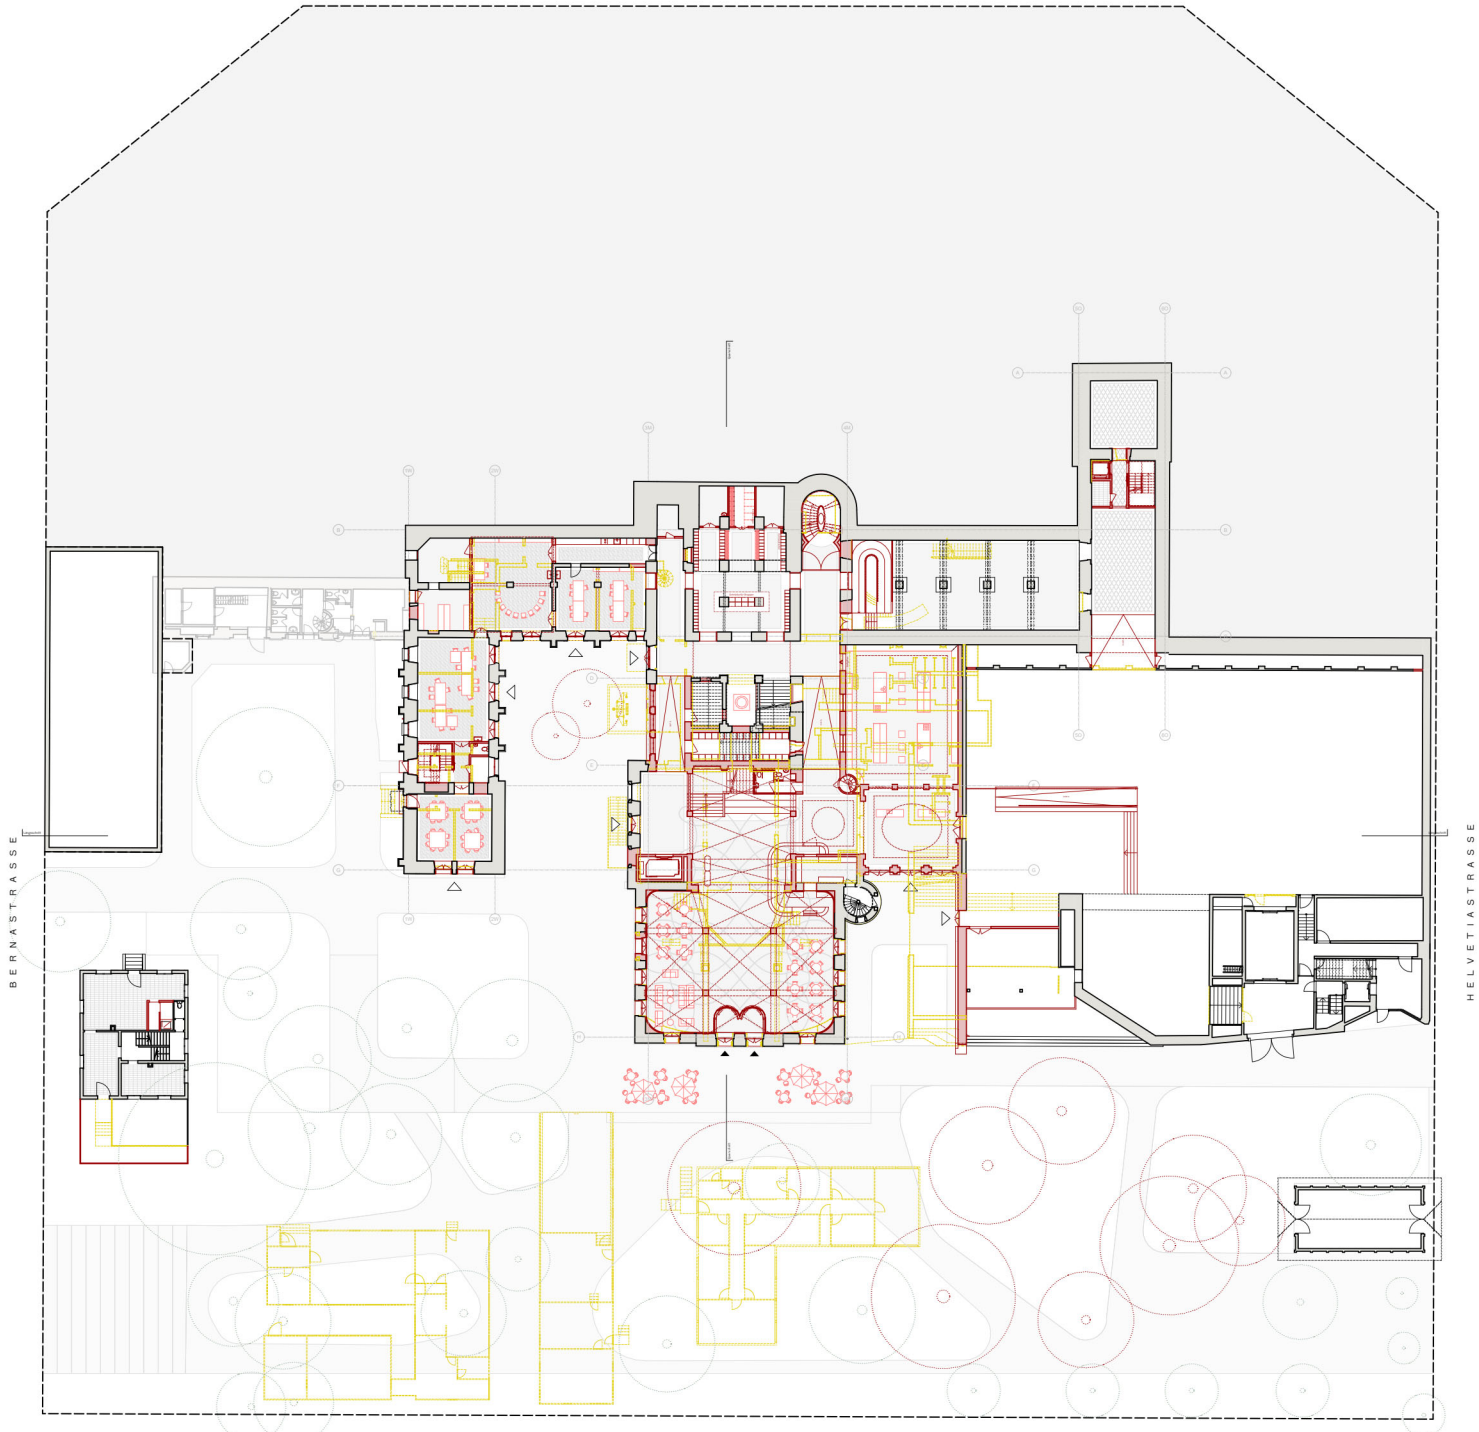

GESAMTERNEUERUNG

Bernisches
Historisches
Museum

Helvetiaplatz 5
3005 Bern

Vorprojekt

1.UG

Grundrisse (Bestand,
Neubau & Abbruch)

VP - GR - UG1 - 3

03.06.25

MST 1:500

420.0 x 297.0

GEZ cz/lb/mb/tg

3

KUBUS Ausstellung / Eingang Helvetiastr. (-2)

BAUHERSCHAFT Bernisches Historisches Museum
Helvetiaplatz 5 Postfach
3005 Bern
Tel. 031 350 77 11
info@bhm.ch

ARCHITEKTUR ARGE
Bellorini Architekten + KastKaeppli Architekten
c/o Bellorini Architekten AG
Wasserwerkstrasse 6a
3011 Bern
Tel. 031 311 79 29
info@bellorini-architekten.ch

BAUWAHRUNG ASP Architekten AG
Thunstrasse 59
3006 Bern
Tel. 031 352 11 55
info@asp-architekten.ch

BAUINGENIEUR WAM Planer und Ingenieure AG
Münzrain 10
3005 Bern
Tel. 031 326 43 43
info@asp-architekten.ch

ELEKTROTECHNIK fux & sarbach ENGINEERING AG
Giacomettistrasse 1
3006 Bern
Tel. 031 388 80 00
info@fse-ab.ch

HLK/INGENIEUR Gruner AG
Silgstrasse 73
3098 Köniz
Tel. 031 917 20 20
koeniz@gruner.ch

BAUPHYSIK P&C AG
Werkhofstrasse 11
2503 Biel
Tel. 032 321 37 37
hello@paec.ch

LANDSCHAFTSARCHITEKTUR extra Landschaftsarchitekten AG
Schönburgstrasse 52
3013 Bern
Tel. 031 330 45 00
office@extra-ag.ch

BRANDSCHUTZ WSP | BG Ingenieure und Berater AG
Papiermühlstrasse 71
3014 Bern
Tel. 058 424 00 57
bern@wsp.com