Schnitt A - A 1:50

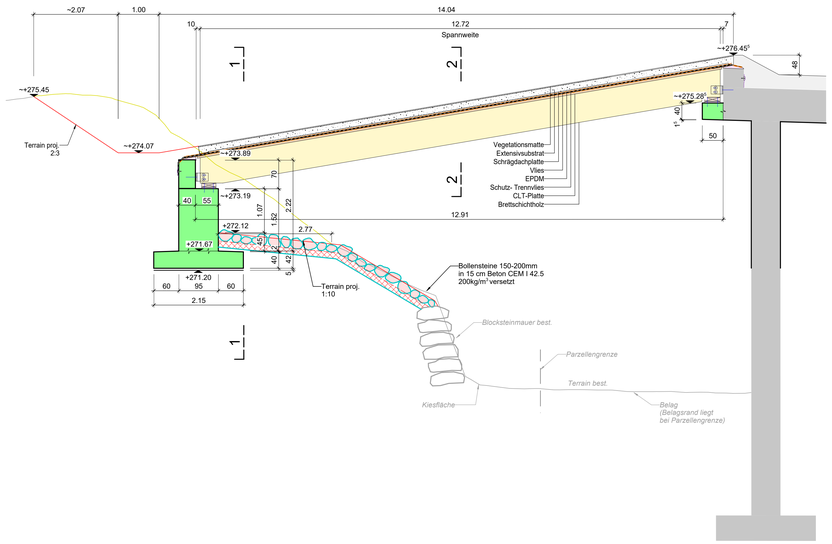

Schnitt B - B 1:50

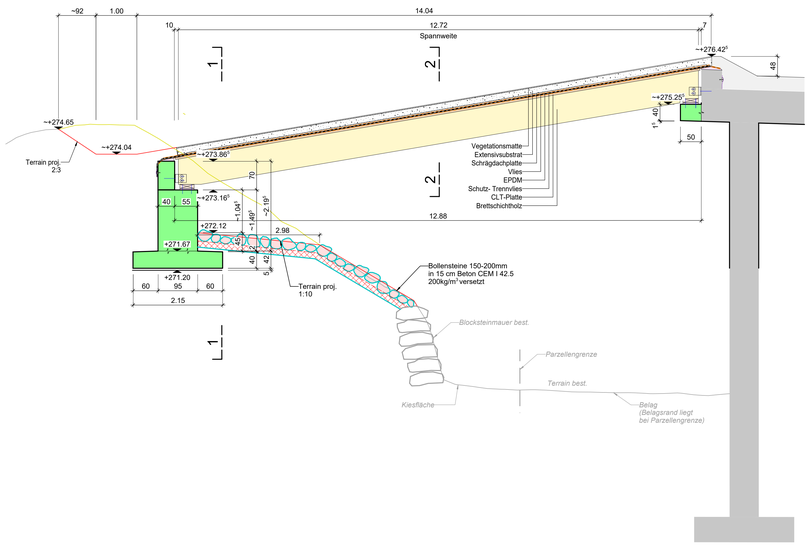

Schnitt C - C 1:50

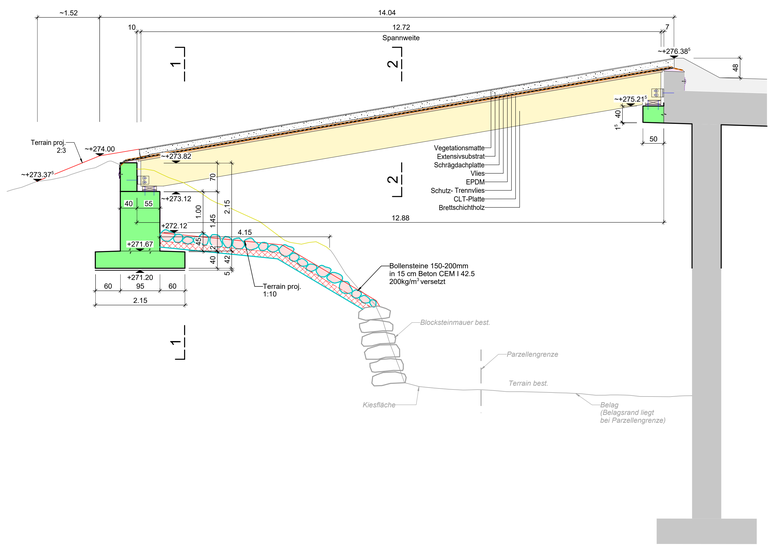

Schnitt 1 - 1 1:50

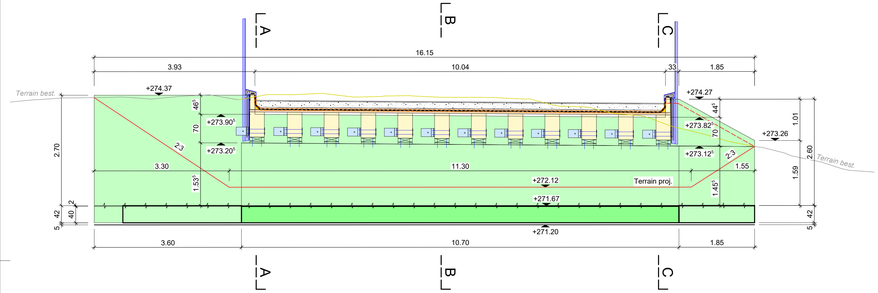

Schnitt 2 - 2 1:50

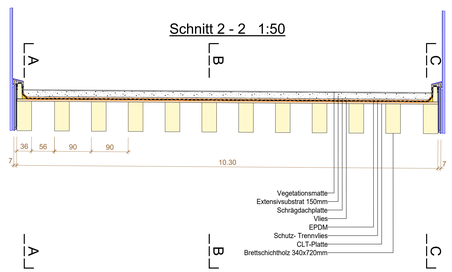

Situation 1:50

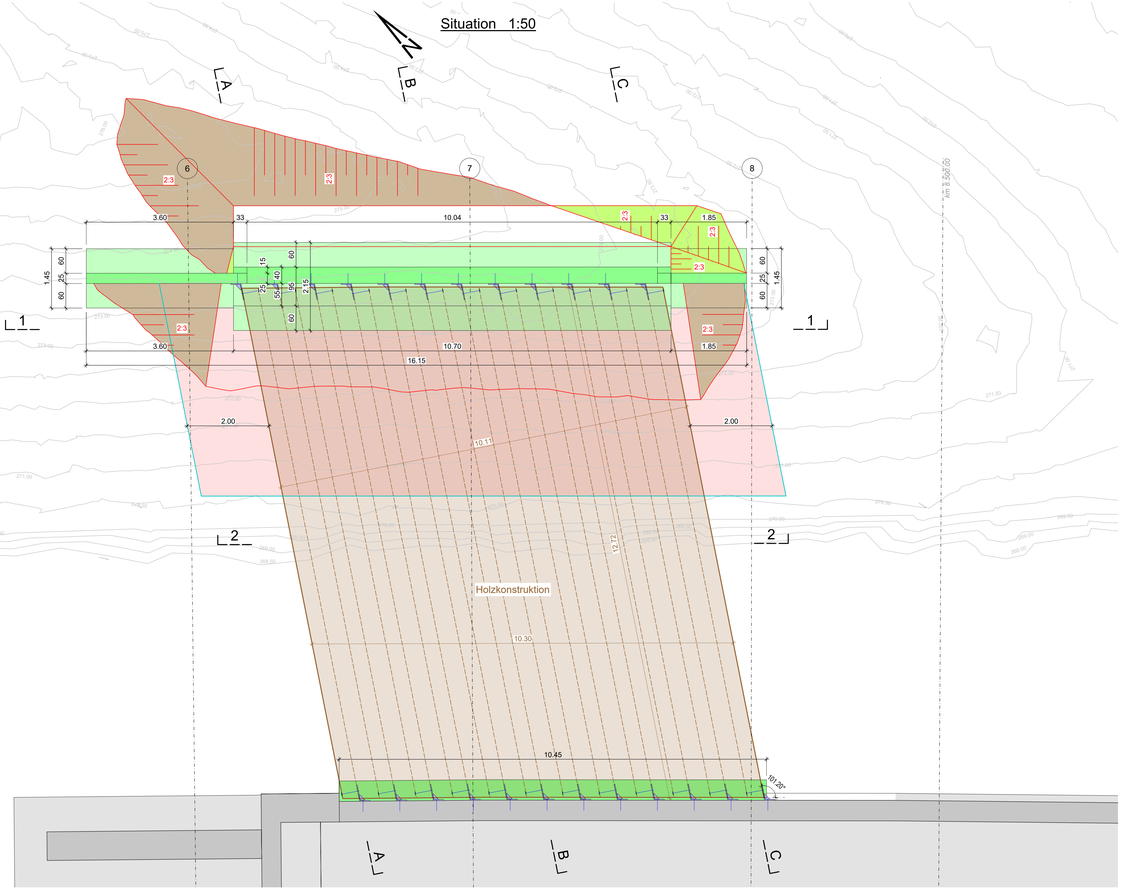

Zugehörige Listen

Legende

Bestand	Terran
Bestand Ansicht	Terrain proj.
Beton	Terrain Abtrag
Beton Ansicht	Erd - Abtrag
Holzbau	Erd - Auftrag

BASEL LANDSCHAFT
BAU- UND UMWELTSCHUTZDIREKTION
TIEFBAUAMT

Gemeinde Muttenz

Kleintierbrücke Schweizerhalle

Bauprojekt

Objektplan



CAD-SYSTEM: ALLPLAN		VERTRETER BAUHERRSCHAFT: Tiefbauamt Basel-Landschaft	
PLANFORMAT: 80 x 126	MASSSTAB: 1: 50		
PLANNUMMER PROJEKTVERFASSER: 32-111		PLANNUMMER TBA	
PROJEKTVERFASSER: B+S AG, Dienstleistungen in Ingenieurbau, Hirschengraben 7, CH-3011 Bern, Tel. +41 31 398 60 60, www.bs-ag.ch	Subplaner: Timbatec Holzbauingenieure	INDEX	DATUM / GEZ. / KONTR.
		–	17.06.2026 / Pal / WD
		A	
		B	
		C	