



0 2 10 20



Spitalweg

Rue de l'Hôtel

Neu- und Umbau Spital HFR Meyriez-Murten

Bauherrschaft:
GNS Gesundheitsnetz See
Postfach 88
3280 Murten

Architekten: ARGE Burckhardt+Partner AG / Winkelmann Architekten AG

Burckhardt+Partner AG

Architekten Generalplaner

Laupenstrasse 18A
3001 Bern
T 031 335 21 11
bern@burckhardtpartner.ch

Winkelmann Architekten AG



dipl. Architekten ETH/FSAI/SIA

Bernstrasse 8
3280 Murten
T 026 672 28 28
info@winkelmann.ch

Projekt Situationsplan

erst: 24.10.2041 SH-WA rev: 10.11.2011 SH-WA


Mst. 1:500 A3 Plan.Nr. 500-004

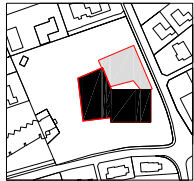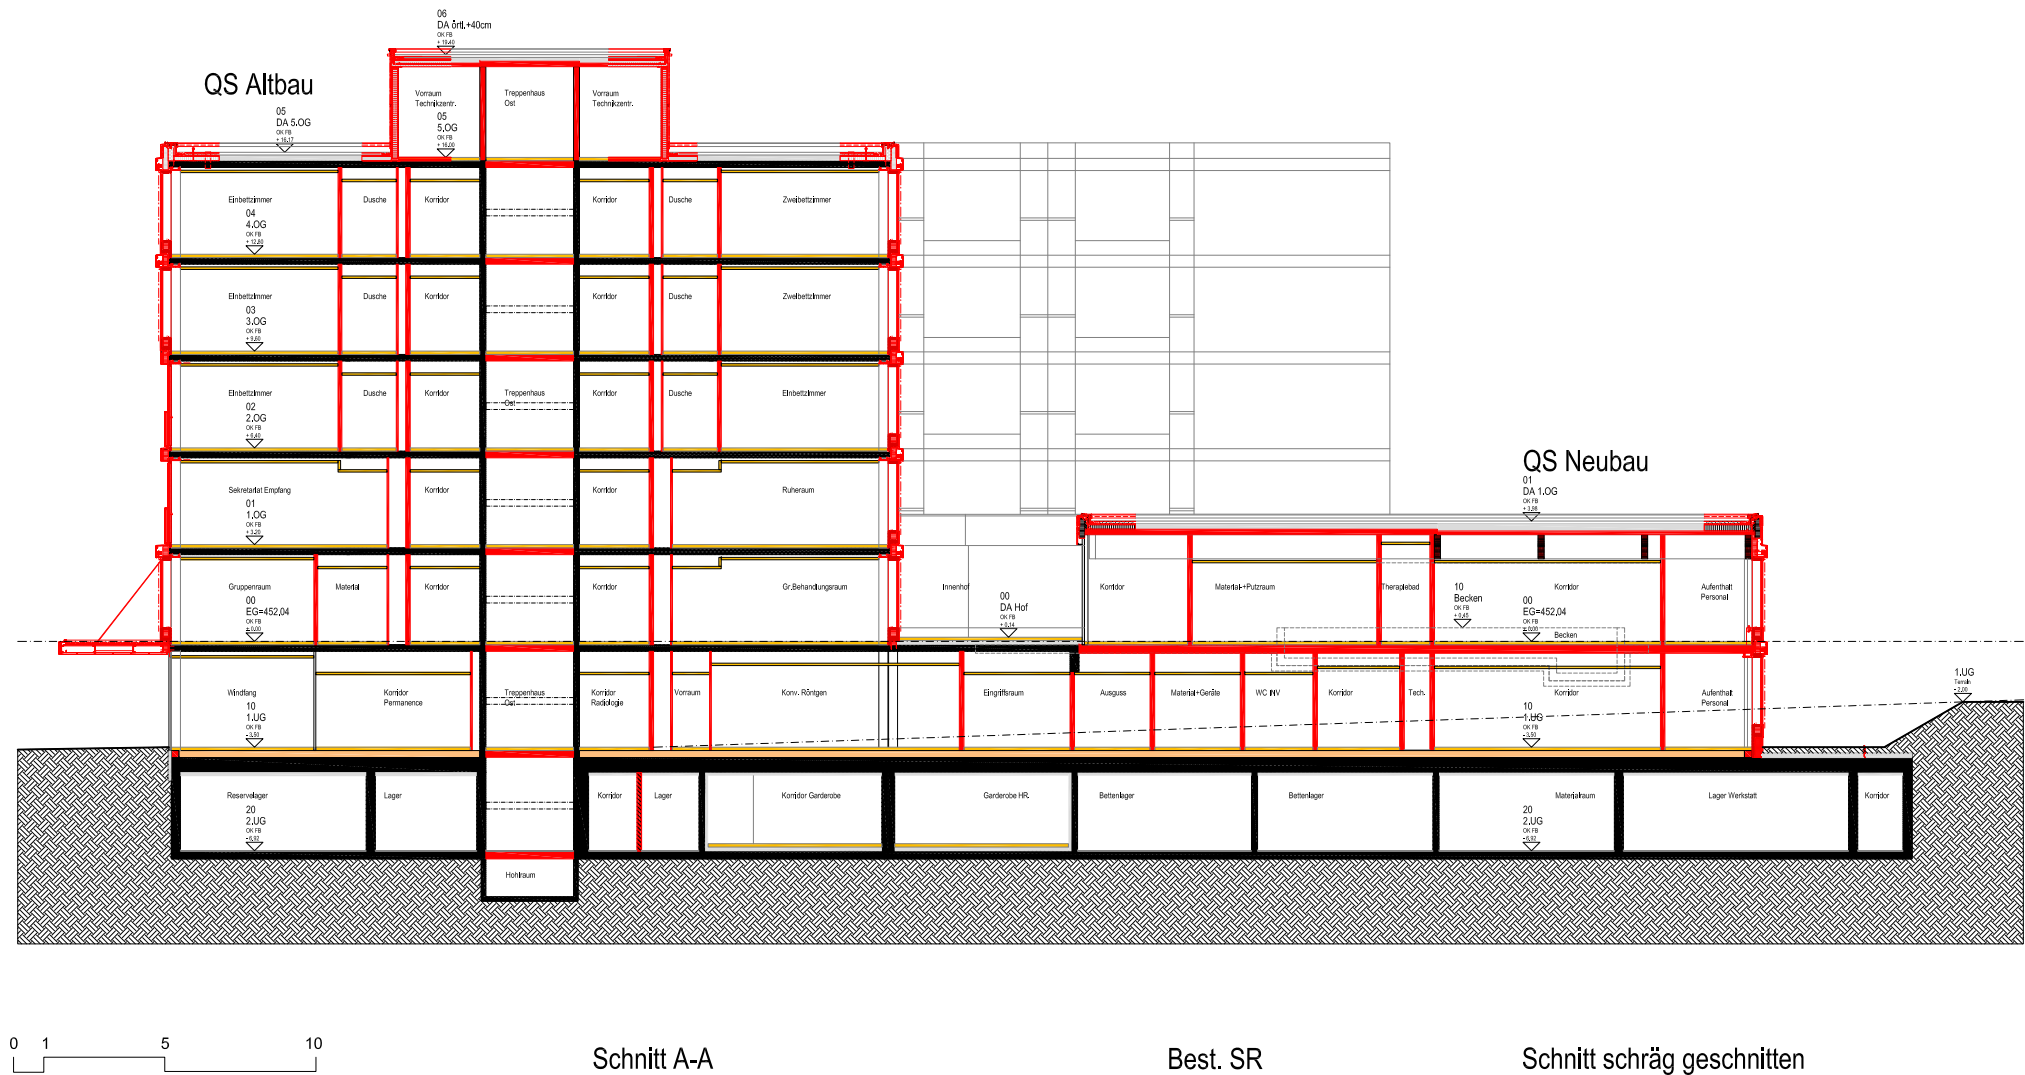

Architekten: ARGE Burckhardt+Partner AG / Winkelmann Architekten AG
Burckhardt+Partner AG
Architekten Generalplaner
Laupenstrasse 18A
3001 Bern
T 031 335 21 11
bern@burckhardtpartner.ch

Winkelmann Architekten AG
dipl. Architekten ETH/FSA/ISA
Bernstrasse 8
3280 Murten
T 026 672 28 28
info@winkelmann.ch

Neu- und Umbau
Spital HFR Meyriez-Murten
Bauherrschaft:
GNS Gesundheitsnetz See
Postfach 88
3280 Murten

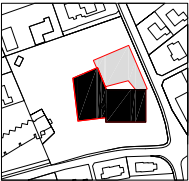


Architekten: ARGE Burckhardt+Partner AG / Winkelmann Architekten AG

Burckhardt+Partner AG
Architekten Generalplaner
Laupenstrasse 18A
3001 Bern
T 031 335 21 11
bern@burckhardtpartner.ch

Winkelmann Architekten AG
dipl. Architekten ETH/FSAI/SIA
Bernstrasse 8
3280 Murten
T 026 672 28 28
info@winkelmann.ch


Neu- und Umbau
Spital HFR Meyriez-Murten

Bauherrschaft:
GNS Gesundheitsnetz See
Postfach 88
3280 Murten

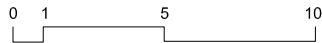

Schnitt C-C



Schnitt schräg geschnitten

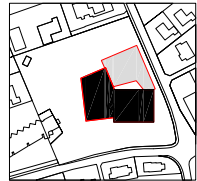

Architekten: ARGE Burckhardt+Partner AG / Winkelmann Architekten AG
Burckhardt+Partner AG
Architekten Generalplaner
Laupenstrasse 18A
3001 Bern
T 031 335 21 11
bern@burckhardtpartner.ch

Winkelmann Architekten AG
dipl. Architekten ETH/FSA/ISA
Bernstrasse 8
3280 Murten
T 026 672 28 28
info@winkelmann.ch

Neu- und Umbau
Spital HFR Meyriez-Murten
Bauherrschaft:
GNS Gesundheitsnetz See
Postfach 88
3280 Murten

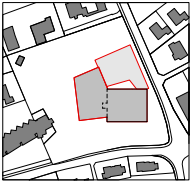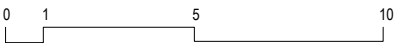

Architekten: ARGE Burckhardt+Partner AG / Winkelmann Architekten AG
Burckhardt+Partner AG
Architekten Generalplaner
Laupenstrasse 18A
3001 Bern
T 031 335 21 11
bern@burckhardtpartner.ch

Winkelmann Architekten AG
dipl. Architekten ETH/FSA/SIA
Bernstrasse 8
3280 Murten
T 026 672 28 28
info@winkelmann.ch

**Neu- und Umbau
Spital HFR Meyriez-Murten**
Bauherrschaft:
GNS Gesundheitsnetz See
Postfach 88
3280 Murten