



- 1) Déplacement Prison Centrale à Bellechasse 80 places
- 2) Pôle Alimentaire à Bellechasse
- 3) Semi Détention et Travail externe à Sugiez 20 places


Liste des besoins en locaux par secteur

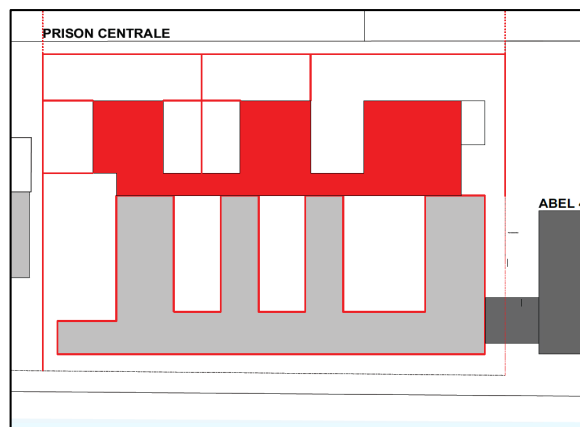

1. Déplacement Prison Centrale schéma de situation

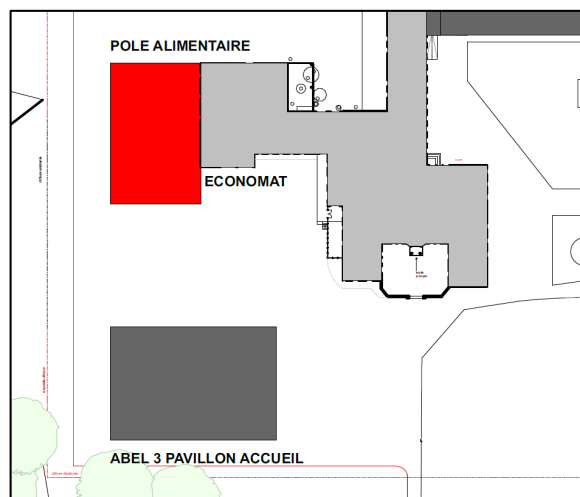

2. Pôle Alimentaire schéma de situation

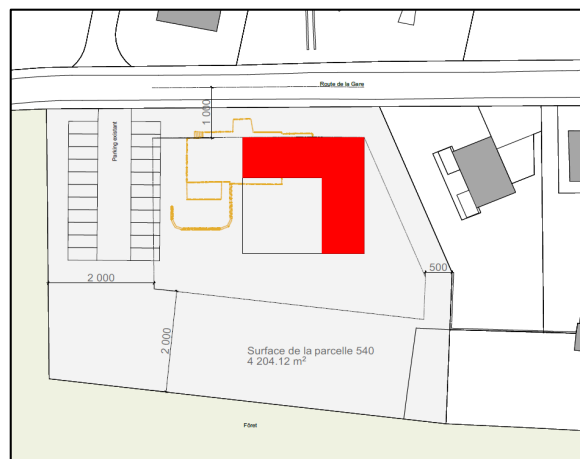

3. Semi Détention et Travail externe schéma de situation

1) Déplacement Prison Centrale à Bellechasse - Programme locaux pour 80 places

Nom	Secteur	Quoi	Nombre locaux	Surface M2	Surface Total M2
Secteur 1 - sécurité					
	1	Porte, sas poste contrôle	2	16.0	32.0
	1	Entrée personnel avec échange de clefs	1	8.0	8.0
	1	Entrée visiteurs avec détecteur métal	1	12.0	12.0
	1	Local contrôle des personnes	1	4.0	4.0
	1	Centrale de surveillance	2	12.0	24.0
	1	Local technique	2	6.0	12.0
	1	Bureau chef	1	15.0	15.0
	1	Bureau dossiers des prévenus	2	10.0	20.0
	1	Local nettoyage, wc, douche avec vestiaire	1	15.0	15.0
	1	Sas de sécurité générale	9	8.0	72.0
	1	Sas d'intervention pour arrêt/cellules discipl.	4	6.0	24.0
Total secteur 1					238.0
		Sas fermé véhicule détenus	1	50.0	
		Sas fermé véhicule livraisons	1	100.0	
Total extérieur				150.0	
Total secteur 1					238.0
Secteur 2 - administration					
	2	Bureau personnel de sécurité	1	30.0	30.0
	2	Bureau des responsables du service sociale	2	10.0	20.0
	2	Salle de réunion de conduite	1	20.0	20.0
	2	Local copie et ordinateurs	1	5.0	5.0
	2	WC et local nettoyage	1	15.0	15.0
Total secteur 2					90.0
Secteur 3 - personnel env.40 personnes					
	3	Cantine	1	30.0	30.0
	3	Fumoir	1	5.0	5.0
	3	Office	1	5.0	5.0
	3	Local nettoyage	1	5.0	5.0
	3	Vestiaires, WC et douches	1	50.0	50.0
Total secteur 3					95.0
Secteur 4 - détenus					
	4	Local d'auditions	6	5.0	30.0
	4	WC détenus et personnel séparés	2	5.0	10.0
	4	Local de soins	1	18.0	18.0
	4	Stock de médicaments	1	15.0	15.0
	4	Bureau infirmerie	2	15.0	30.0
	4	Salle d'attente	1	5.0	5.0
	4	Douche	1	4.0	4.0
	4	WC	2	3.0	6.0
Service dentaire	4	Prévu dans le centre médical ABEL4	0	0.0	0.0
Psychiatre	4	Bureau, salle de discussion	1	12.0	12.0
Formation secteur	4	Salle de formation	2	15.0	30.0
	4	Local matériel	2	5.0	10.0
	4	WC	2	3.0	6.0
Locaux spéciaux	4	Salle d'Aumônerie	1	10.0	10.0
	4	Bibliothèque	6	2.0	12.0
Aire de visite	4	Local de surveillance	1	3.0	3.0
	4	Local d'attente	1	10.0	10.0
	4	Coin boissons	1	3.0	3.0
	4	Salle de visites	1	35.0	35.0
	4	Local de visites normale pour famille	2	12.0	24.0
	4	Local de visite avec parois séparation	15	4.0	60.0
	4	WC détenus et personnel séparés	2	10.0	20.0
Sport	4	Salle de fitness	2	50.0	100.0
	4	Local de surveillance	2	3.0	6.0
	4	Cabine téléphonique	2	3.0	6.0
Total secteur 4					465.0

Nom	Secteur	Quoi	Nombre locaux	Surface M2	Surface Total M2
Secteur 5 - entrée/sortie pour détenus					
	5	Cellules d'entrée et cellules d'attente	4	8.0	32.0
	5	Local pour les contrôles électroniques et des bagages	1	20.0	20.0
	5	Douche	1	2.0	2.0
	5	WC	1	3.0	3.0
	5	Local pour se changer	1	12.0	12.0
	5	Local pour les contrôles des personnes	1	8.0	8.0
	5	Local pour les effets personnels	1	40.0	40.0
	5	Bureau d'accueil pour les prévenus et la gestion	1	8.0	8.0
Total secteur 5					125.0
Secteur 6 - habitat					
	6	36 cellules exist.sans douche DAJ2	36	12.0	432.0
	6	4 cellules exist.sans douche DAJ2	4	12.0	48.0
	6	30 nouvelles cellules avec douches DAJ1	30	14.6	438.0
	6	5 nouvelles cellules LMC avec douches	5	14.6	73.0
	6	5 nouvelles cellule, zone tampon avec douches	5	14.6	73.0
	6	Zone commune secteur LMC	1	37.0	37.0
	6	Zone commune secteur Tampon	1	37.0	37.0
	6	Local de surveillance	4	5.0	20.0
	6	Local séjour pour DAJ2	2	15.0	30.0
	6	Cuisinette de groupe pour DAJ2	2	5.0	10.0
	6	Local douches	4	6.0	24.0
	6	Cabines de téléphone	4	1.0	4.0
	6	Cabines de téléphone	4	1.0	4.0
	6	Local de nettoyage	8	5.0	40.0
	6	Secteur disciplinaire	8	12.0	96.0
	6	Secteur disciplinaire	1	12.0	12.0
	6	Local préparation et nettoyage	2	15.0	30.0
Total secteur 6					1408.0
Secteur 7 - travail					
	7	Ateliers pour 35 détenus DAJ2	35	5.0	175.0
	7	Ateliers pour 5 détenus LMC	5	8.6	43.0
	7	Ateliers pour 5 détenus zone tampon	5	8.6	43.0
	7	Bureau responsable DAJ2	2	10.0	20.0
	7	Dépôt matériel DAJ2	2	30.0	60.0
	7	Local de pause	2	10.0	20.0
	7	Réception et expédition de la marchandise	1	50.0	50.0
	7	Local nettoyage	1	5.0	5.0
	7	WC dans ateliers pour détenus	4	5.0	20.0
	7	WC personnel dans ateliers	4	2.0	8.0
	7	Dépôt déchets ateliers	1	20.0	20.0
Total secteur 7					464.0
Secteur 8 - économie domestique					
	8	Buanderie existante déplacée			
	8	Buanderie interne	1	40.0	40.0
	8	Préparation repas	1	40.0	40.0
	8	Wc séparés pour le personnel et les détenus	3	5.0	15.0
	8	Local dépôt uniquement de base	1	50.0	50.0
Total secteur 8					145.0
	8	Local dépôt containers	1	15.0	
	8	Local recyclage	1	15.0	
Total extérieur				30.0	
Total secteur 8					145.0
Non reconnu					
		Locaux techniques chauffage sous-station	1	15.0	15.0
		Locaux techniques électrique	1	15.0	15.0
		Ascenseur monte-charge, 1 existe déjà			
		1 nouvel ascenseur			
Total					30.0
Surfaces extérieures					
		Extension du parking existant env. 1'000m2			
		2 cours promenade DAJ			
		1 cour de promenade LMC			
		1 cour de promenade zone tampon			
		Cour de promenade secteur disciplinaire			
		Clôture et mur d'enceinte			

1) Déplacement Prison Centrale à Bellechasse - Récapitulatif

Nom	Secteur	Quoi	Nombre locaux	Surface M2	Surface Total M2
Total général surfaces nettes					3060.0
env. 60% murs, corridors et techniques					2040.0
Total de surfaces brutes de plancher estimées					5100.0
Surfaces de plancher partie neuve env.					2550.0
Surfaces de plancher parties existantes env.					2550.0

2) Pôle Alimentaire à Bellechasse

Nom	Secteur	Quoi	Nombre locaux	Surface M2	Surface Total M2
Secteur 1 Fonctionnement					
Prevu dans le Bâtiment existant (Pavillon)	1	Vestiaire détenus 20 personnes	1	15.0	
	1	Local de pause détenus 20 personnes	1	20.0	
	1	Vestiaire personnel 8 personnes	1	10.0	
	1	Locale de pause personnel 8 pers.	1	15.0	
	1	WC Détenus	1	5.0	
	1	WC + douche employés	1	7.0	
	1	Local réunion, personnel et visite ext.	1	15.0	
	1	Bureau du chef et équipe de cuisine	1	20.0	
	1	Salle pour banquet visite 1	1	60.0	
	1	Salle pour banquet visite 2	1	30.0	
	1	Cuisinette pour banquet	1	10.0	
Total secteur 1					0.0
Secteur 2 Laverie					
	2	Zone de lavage	1	30.0	30.0
	2	Stockage produit	1	10.0	10.0
	2	Frigo lavure	1	5.0	5.0
Total secteur 2					45.0
Secteur 3 Boulangerie et pâtisserie					
	3	Boulangerie	1	50.0	50.0
	3	Pâtisserie	1	20.0	20.0
	3	Frigo	1	10.0	10.0
	3	Congélateur	1	10.0	10.0
	3	Economat	1	10.0	10.0
Total secteur 3					100.0
Secteur 4 Cuisine					
	4	Congélateur Poisson, légumes, divers	1	20.0	20.0
	4	Frigo Légumes sales	1	10.0	10.0
	4	Frigo légumes préparés	1	5.0	5.0
	4	Frigo Produit Laitier	1	10.0	10.0
	4	Frigo Viande et poisson décongélation	1	10.0	10.0
	4	Frigo Mixte petit	1	5.0	5.0
	4	Frigo mixte grand	1	10.0	10.0
	4	Surface pour préparation de base	1	30.0	30.0
	4	Surface cuisine froide	1	40.0	40.0
	4	Surface Cuisine zone de cuisson	1	70.0	70.0
	4	Surface de conditionnement	1	15.0	15.0
	4	Zone matériel	1	15.0	15.0
	4	Economat	1	15.0	15.0
Total secteur 4					255.0
Secteur 5 Technique					
	5	Locaux techniques	1	50.0	50.0
Total secteur 6					50.0
Total général surfaces nettes					450.0
30% murs, corridors et techniques					135.0
Total de surfaces brutes de plancher estimées					585.0

3) Semi Détention et Travail externe à Sugiez 20 places


Nom	Secteur	Quoi	Nombre locaux	Surface M2	Surface Total M2
Secteur 1 sécurité					
	1	Porte, sas poste contrôle	1	6.0	6.0
	1	Local contrôle des personnes	1	6.0	6.0
	1	Central de surveillance	1	15.0	15.0
	1	Bureau chef	1	15.0	15.0
	1	Local nettoyage, wc, douche avec vestaire	1	15.0	15.0
	1	Cellule de dégrisement avec wc	1	12.0	12.0
Total secteur 1					69.0
Secteur 2 administration					
	2	Salle de conférence	1	15.0	15.0
Total secteur 2					15.0
Secteur 3 personnel env.2 personnel + 20 détenus					
		Salle à manger avec possibilités d'approvisionnement			
	3	Cantine	1	60.0	60.0
	3	Fumoir	1	7.0	7.0
	3	Office	1	15.0	15.0
Total secteur 3					82.0
Secteur 4 détenus					
Chambres et service médicaux					
	4	Bureau service social si possible 2 portes	2	10.0	20.0
	4	Bibliothèque	2	7.0	14.0
	4	Fumoir	2	7.0	14.0
	4	Salle de fitness	1	20.0	20.0
Total secteur 4					68.0
Secteur 5 entrée/sortie pour détenus					
Total secteur 5					0.0
Secteur 6 habitat					
	6	Chambres dont 5 séparées pour femmes	20	10.0	200.0
	6	Local séjour	4	10.0	40.0
	6	Cuisinette de groupe	4	10.0	40.0
	6	Local douches	8	3.0	24.0
	6	Local wc	8	3.0	24.0
	6	Local de nettoyage	4	5.0	20.0
Total secteur 6					348.0
Secteur 7 travail					
Total secteur 7					0.0
Secteur 8 économie domestique					
	8	Buanderie uniquement pour besoin interne	4	5.0	20.0
	8	Frigos, congélateurs	20	0.5	10.0
	8	Local de recyclage	1	15.0	15.0
	8	Containers, local de rangement	1	15.0	15.0
	8	Acces livraison ave palettes	1	10.0	10.0
Total secteur 8					70.0
Non reconnu					
		Locaux techniques chauffage sous-station	1	15.0	15.0
		Locaux techniques électrique	1	15.0	15.0
		Ascenseur monte charge			
Total 0					30.0
Surfaces extérieures					
		cours de promenade			
		clôture et mur d'enceinte			
		parking extérieur			
Total général surfaces nettes					682.0
35% murs, corridors et techniques					238.0
Total de surfaces brutes de plancher estimées					920.0

2. Pôle alimentaire

1. PC
Prison Centrale

3. SD/TEX
Semi détention / Travail Extérieur



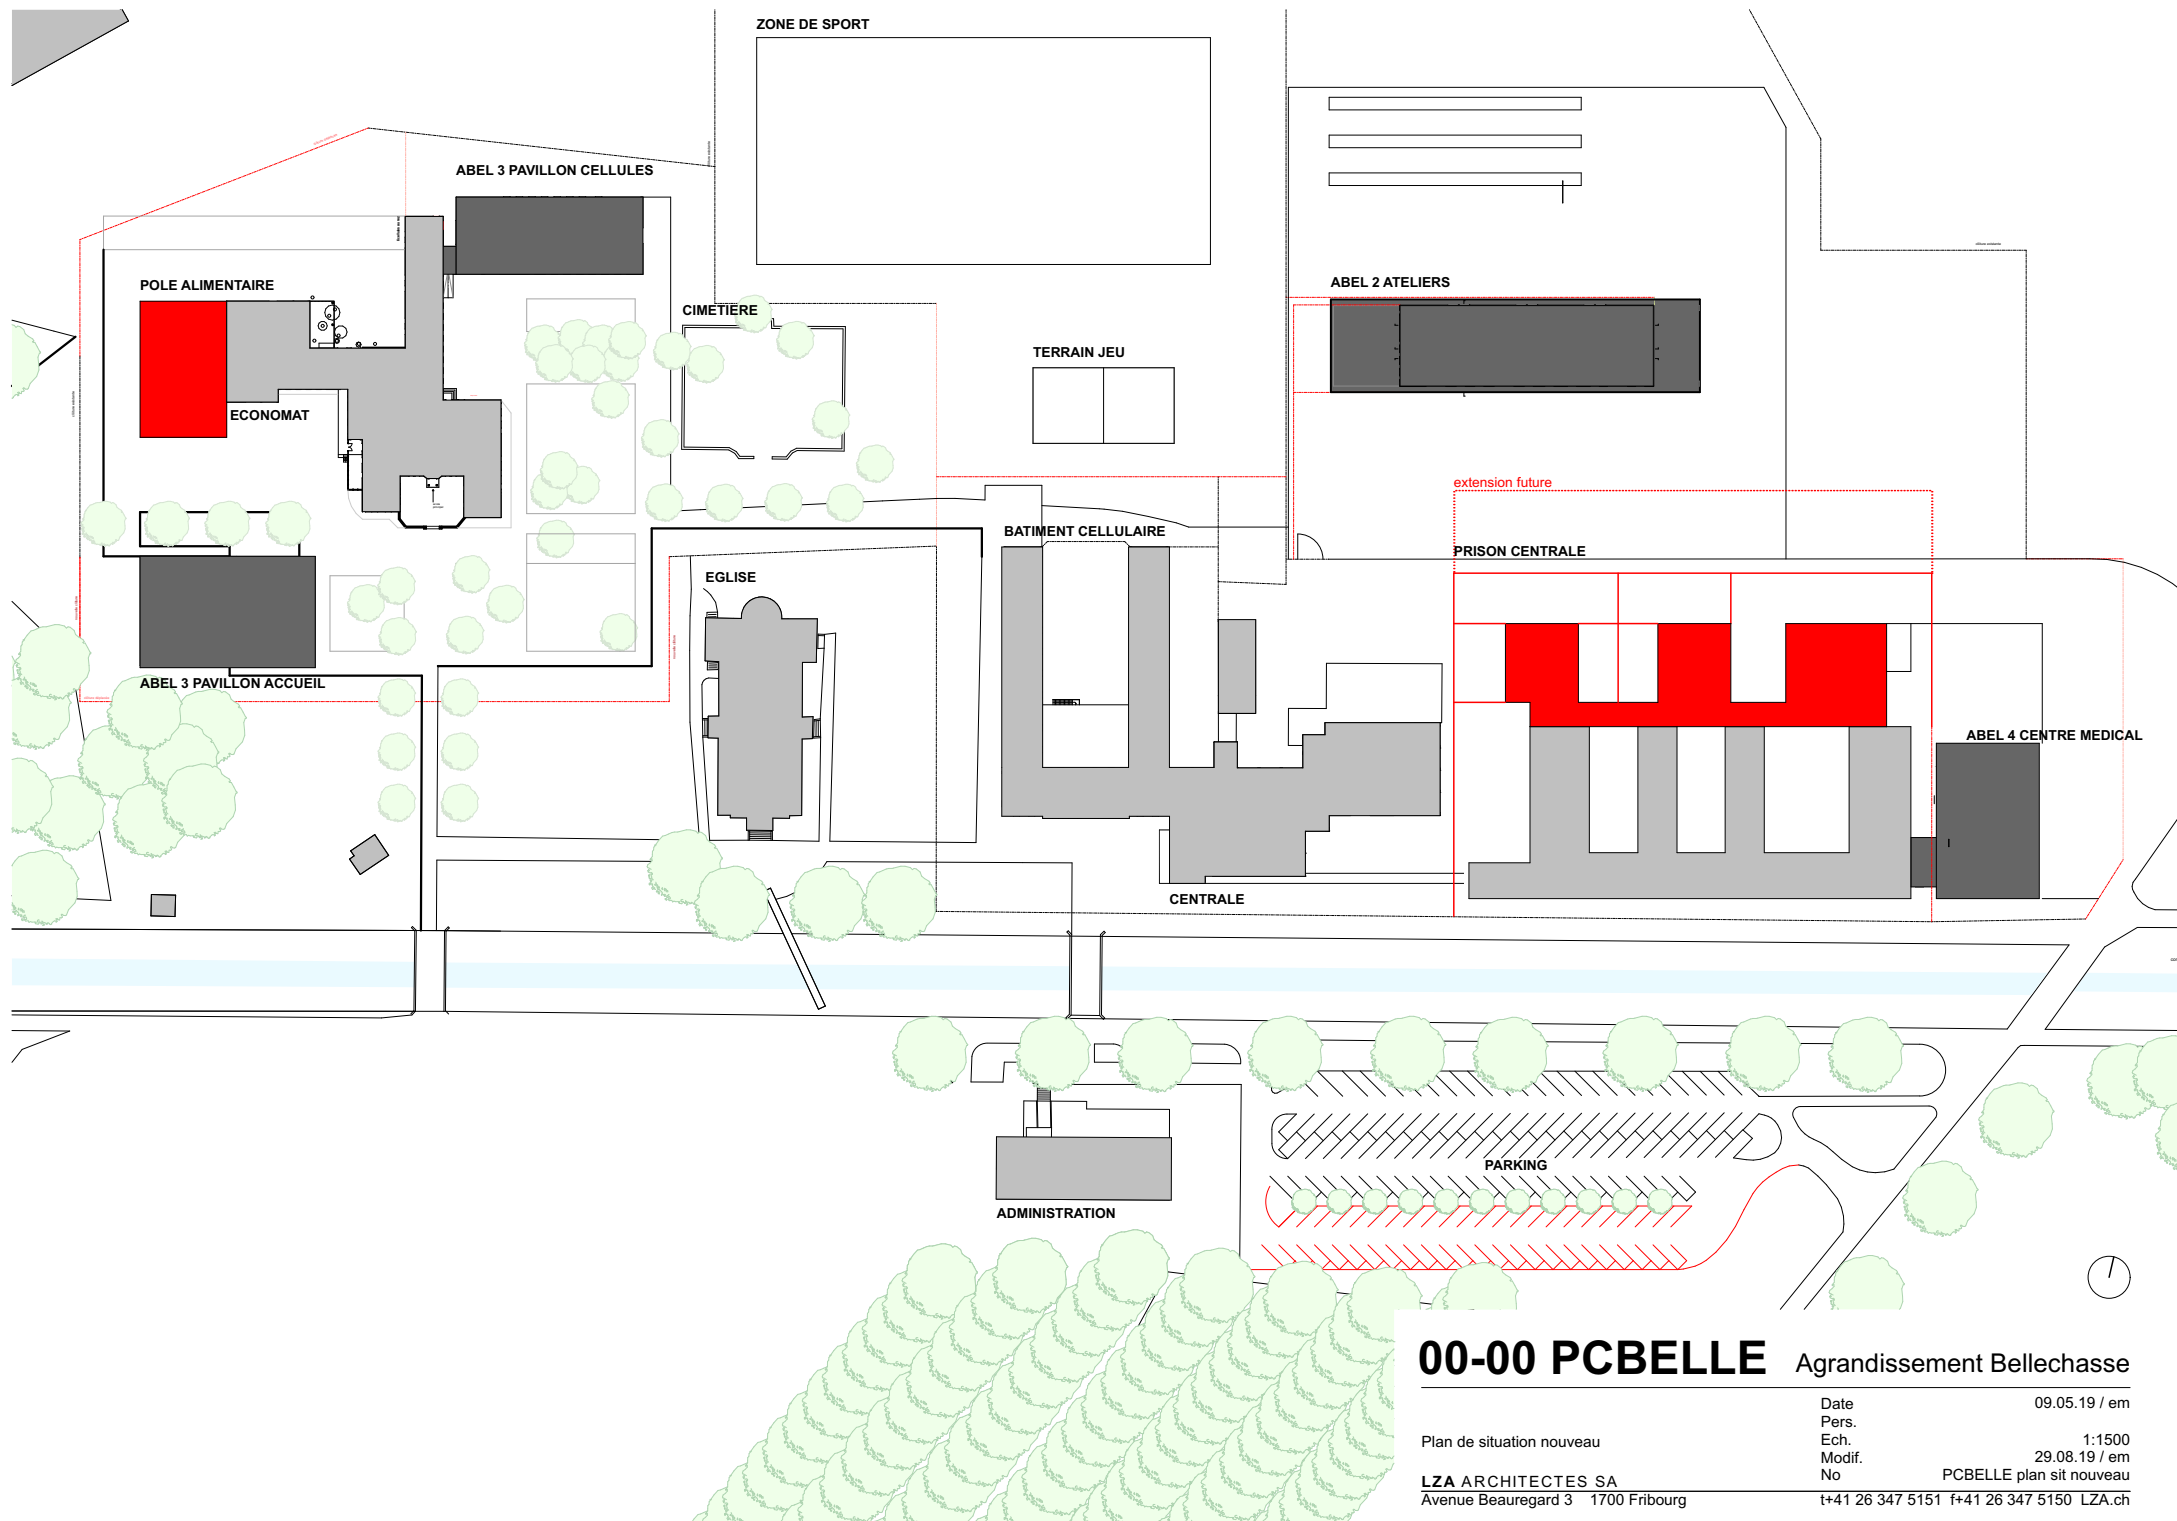

00-00 PCBELLE Agrandissement Bellechasse

Plan de situation nouveau

LZA ARCHITECTES SA
Avenue Beauregard 3 1700 Fribourg

Date 09.05.19 / em

Pers. 1:1500



Ech. 29.08.19 / em

Modif. No

PCBELLE plan sit nouveau

t+41 26 347 5151 f+41 26 347 5150 LZA.ch



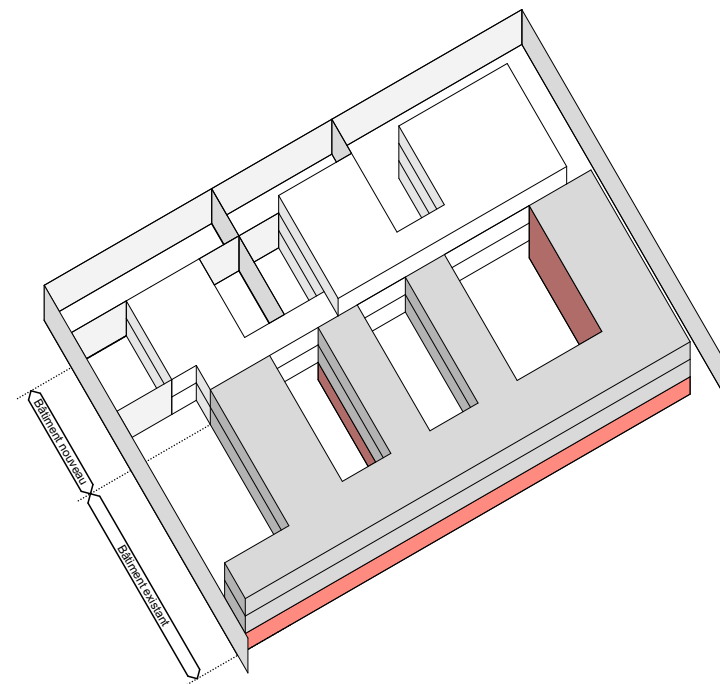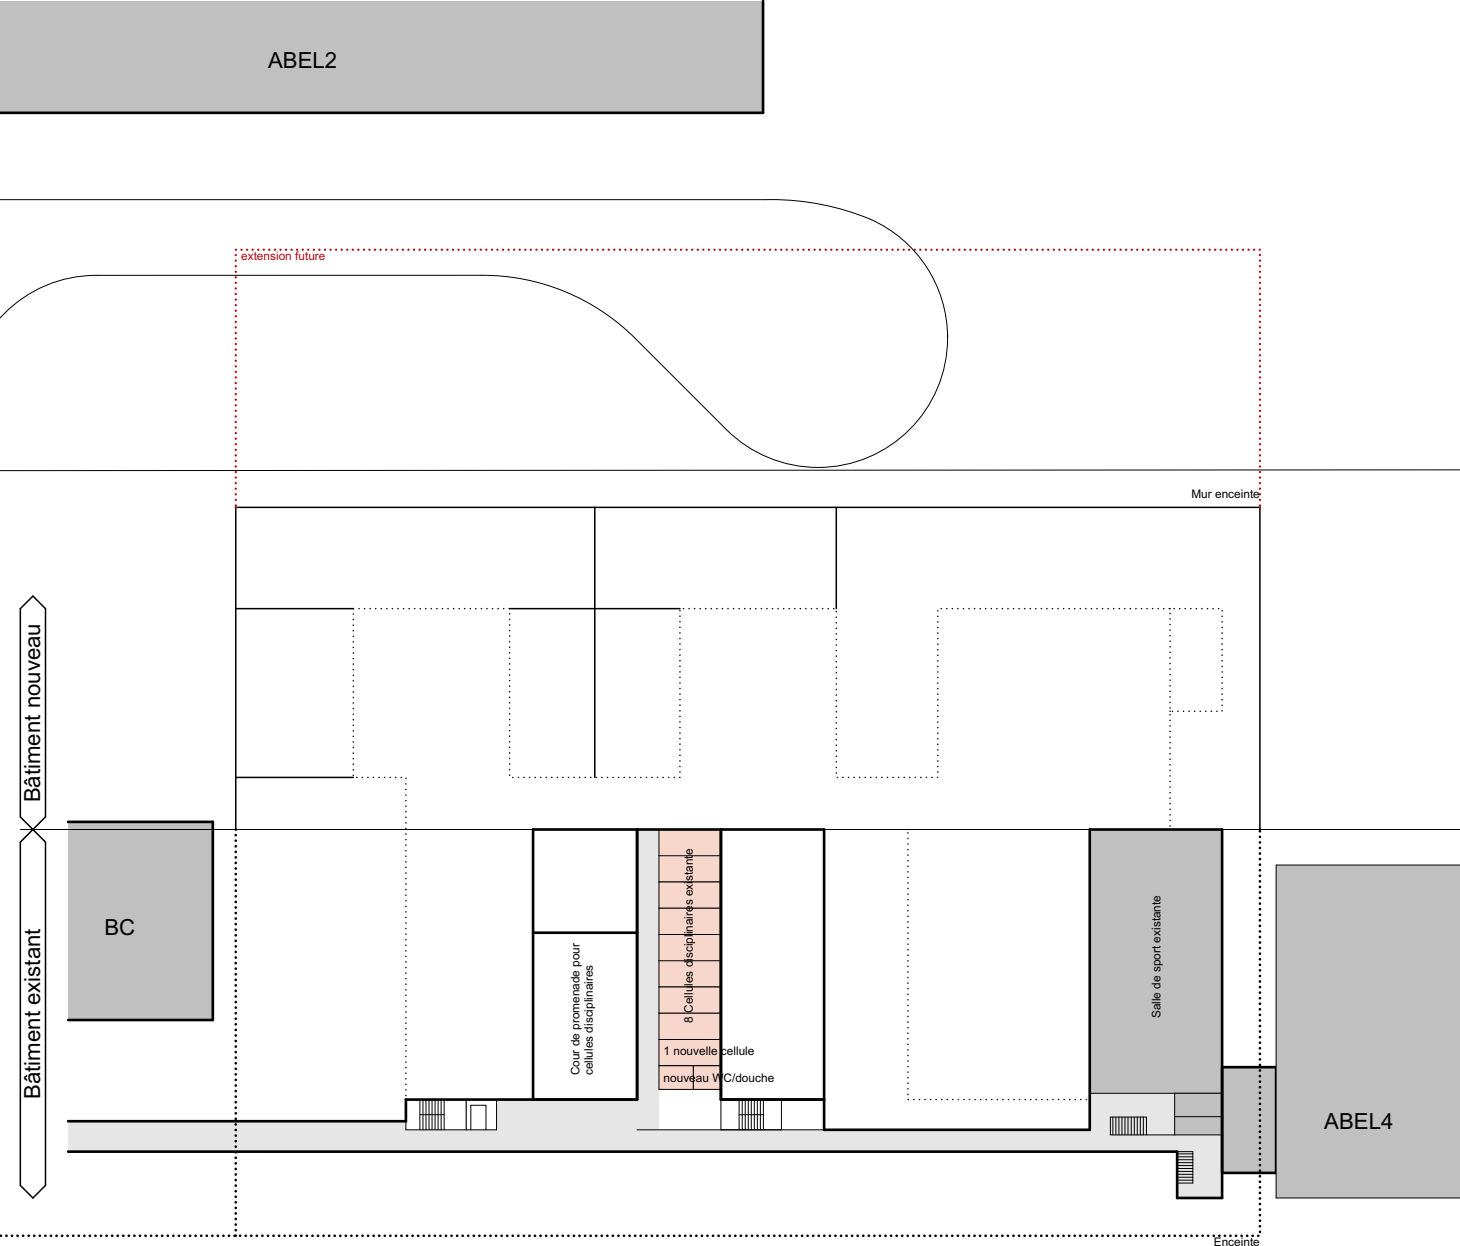

LEGENDES

- S.1 SECURITE
- S.2 ADMINISTRATION
- S.3 PERSONNEL
- S.4 DETENUS
- S.5 ENTREE / SORTIE
- S.6 HABITAT
- S.7 TRAVAIL
- S.8 ECONOMIE DOMESTIQUE
- NON RECONNU
- EXISTANT
- EXTERIEURS



00-00 DPC


Déplacement Prison Centrale

Plan prison centrale sous-sol

LZA ARCHITECTES SA
Avenue Beauregard 3 1700 Fribourg

Date 22.11.17
Pers. 1:700
Ech. 08.05.19 / em
Modif. PCBELLE SS var05 A4
No
t+41 26 347 5151 f+41 26 347 5150 LZA.ch

ABEL2

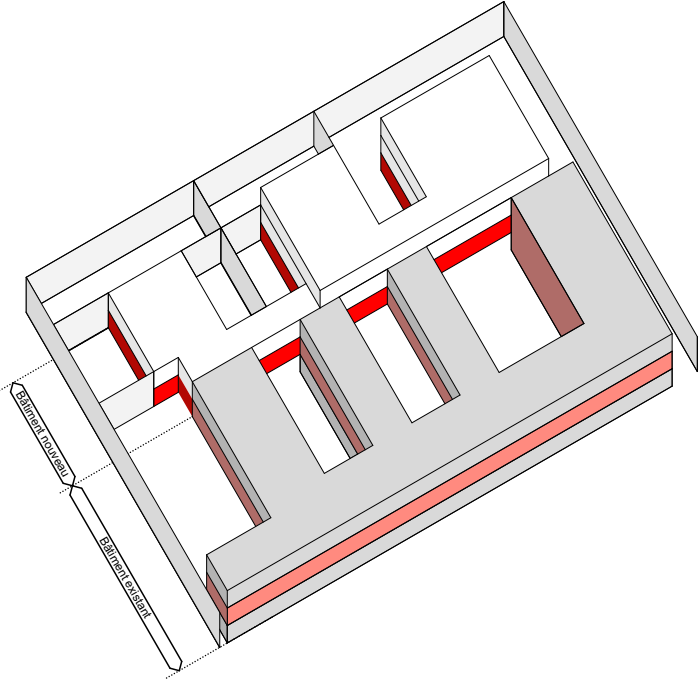

- LEGENDES**
- S.1 SECURITE
 - S.2 ADMINISTRATION
 - S.3 PERSONNEL
 - S.4 DETENUS
 - S.5 ENTREE / SORTIE
 - S.6 HABITAT
 - S.7 TRAVAIL
 - S.8 ECONOMIE DOMESTIQUE
 - NON RECONNU
 - EXISTANT
 - EXTERIEURS

Canal de la Bibera



00-00 DPC

Déplacement Prison Centrale

Plan prison centrale rez-de-chaussée

LZA ARCHITECTES SA
Avenue Beauregard 3 1700 Fribourg

Date 22.11.17
Pers.
Ech. 1:700
Modif. 08.05.19 / em
No PCBELLE REZ var05 A4
t+41 26 347 5151 f+41 26 347 5150 LZA.ch

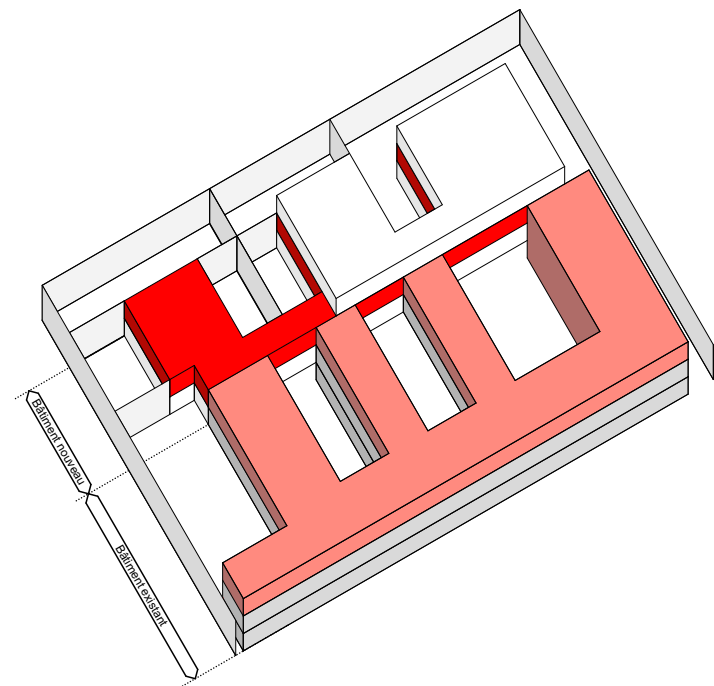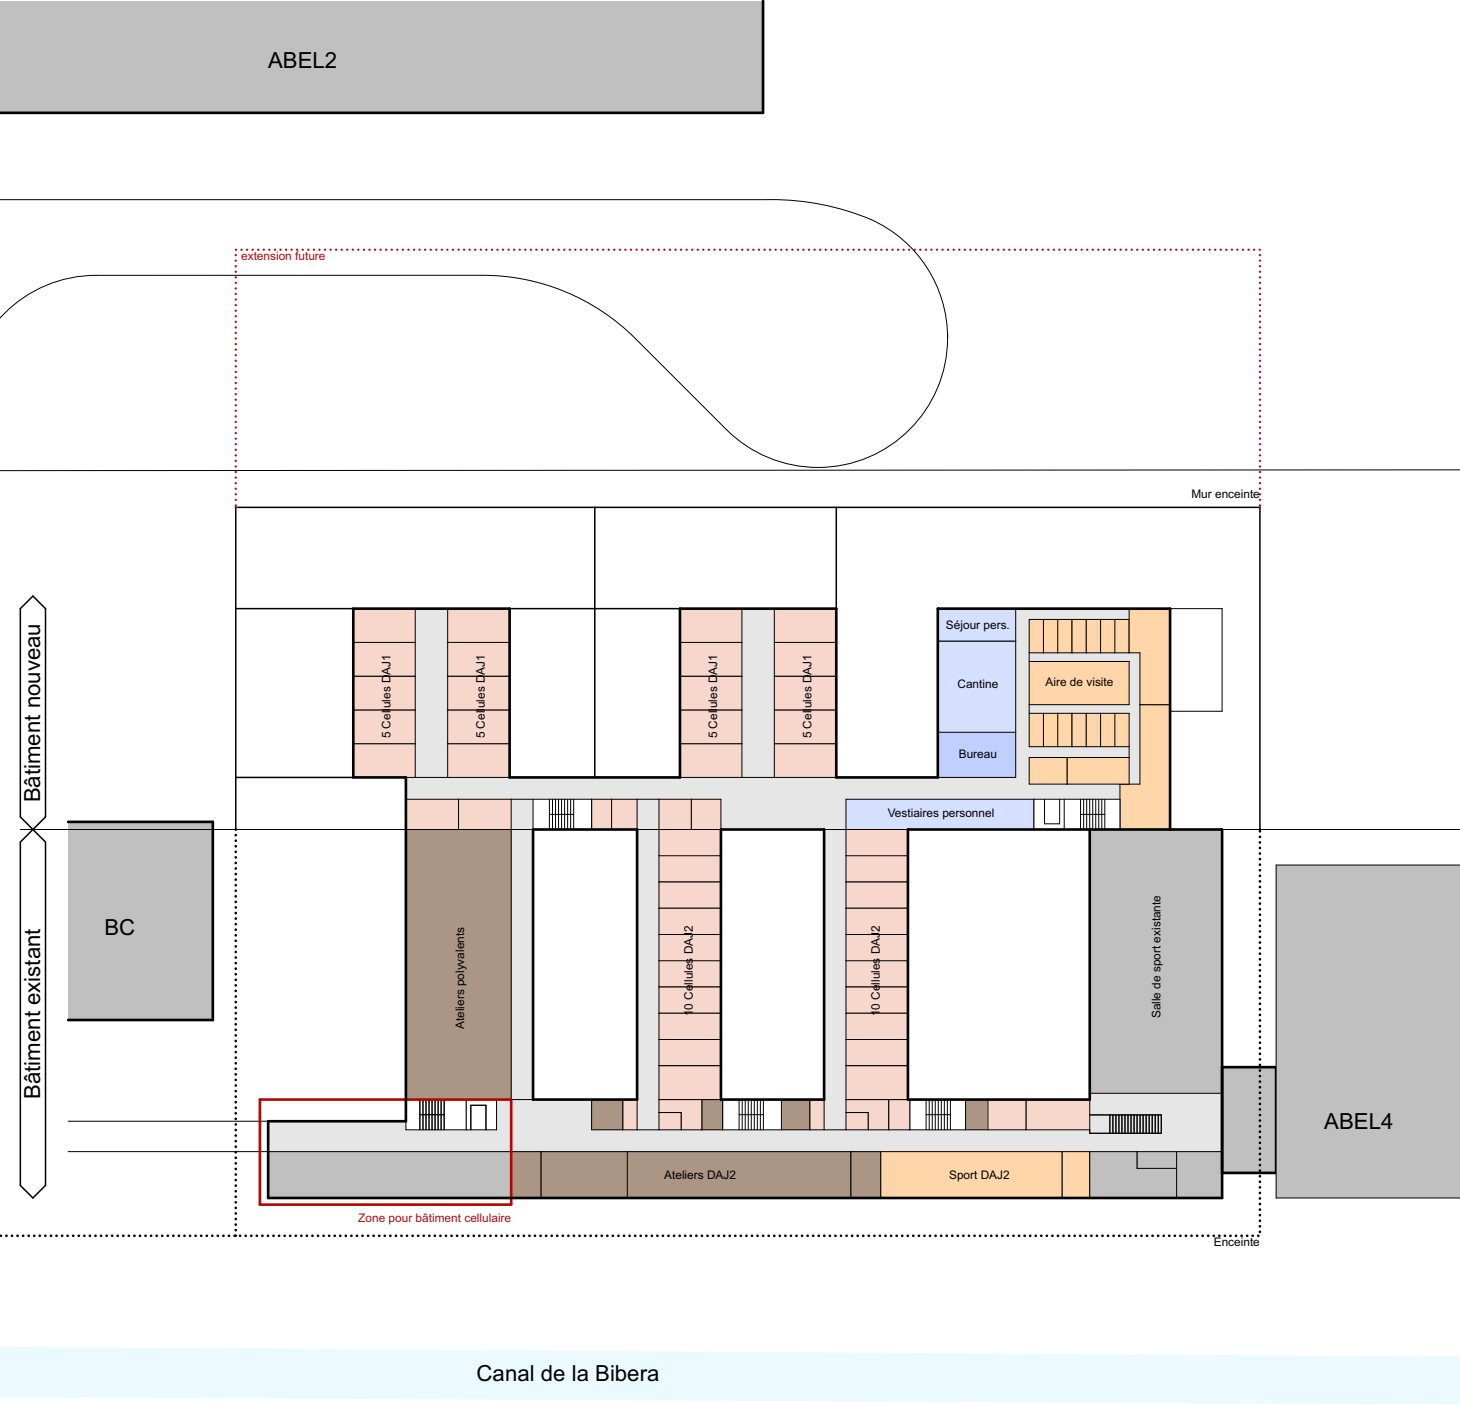

- LEGENDES**
- S.1 SECURITE
 - S.2 ADMINISTRATION
 - S.3 PERSONNEL
 - S.4 DETENUS
 - S.5 ENTREE / SORTIE
 - S.6 HABITAT
 - S.7 TRAVAIL
 - S.8 ECONOMIE DOMESTIQUE
 - NON RECONNU
 - EXISTANT
 - EXTERIEURS



00-00 DPC

Déplacement Prison Centrale

Plan prison centrale 1er étage

LZA ARCHITECTES SA
Avenue Beauregard 3 1700 Fribourg

Date 22.11.17
Pers.
Ech. 1:700
Modif. 08.05.19 / em
No PCBELLE 1ER var05 A4
t+41 26 347 5151 f+41 26 347 5150 LZA.ch

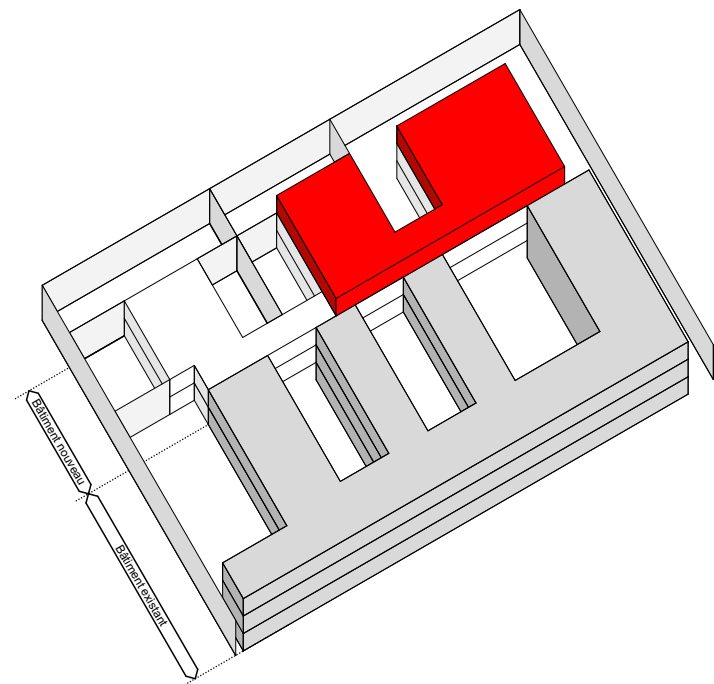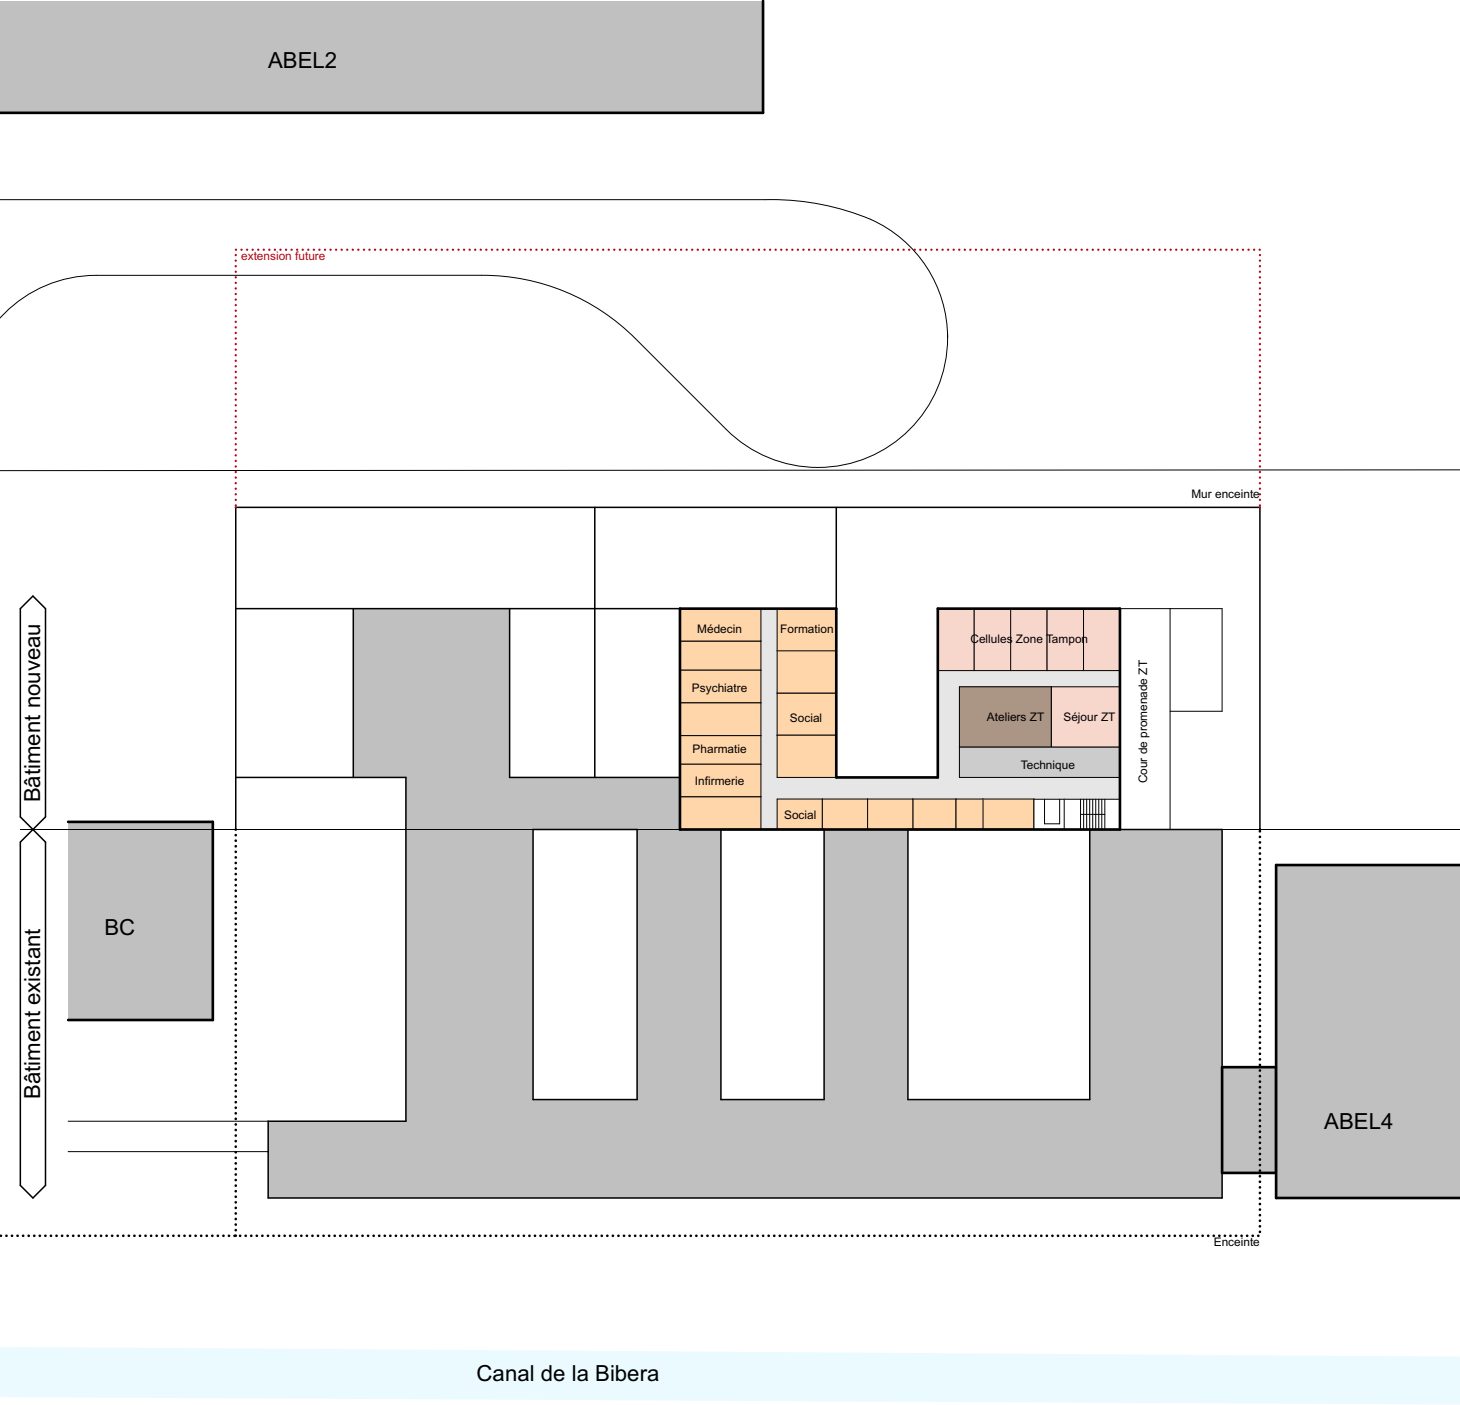

LEGENDES

- S.1 SECURITE
- S.2 ADMINISTRATION
- S.3 PERSONNEL
- S.4 DETENUS
- S.5 ENTREE / SORTIE
- S.6 HABITAT
- S.7 TRAVAIL
- S.8 ECONOMIE DOMESTIQUE
- NON RECONNU
- EXISTANT
- EXTERIEURS



00-00 DPC


Déplacement Prison Centrale

Plan prison centrale 2ème étage

LZA ARCHITECTES SA
Avenue Beauregard 3 1700 Fribourg

Date 22.11.17
Pers. 1:700
Ech. 08.05.19 / em
Modif. PCBELLE 2EME var05 A4
No t+41 26 347 5151 f+41 26 347 5150 LZA.ch

nouveau bâtiment bâtiment existant

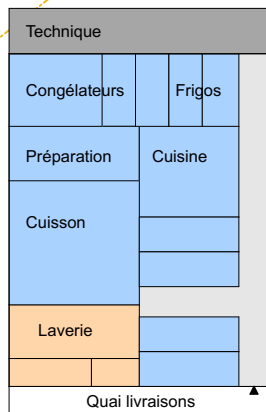

Economat

Entrée cuisine

Livraisons

Vestiaires

Pâtisserie
Boulangerie

Entrée personnel

Entrée pavillon
cellules

LEGENDES

S.1 CUISINE

S.2 LAVERIE

S.3 BOULANGERIE - PÂTISSERIE

S.4 TECHNIQUE

ECONOMAT EXISTANT

VESTIAIRES

Enceinte existante

Enceinte à démolir

684.36 m²

Route carrossable

Nouvelle enceinte


00-00 DPC

Pôle Alimentaire

Pôle Alimentaire Rez

LZA ARCHITECTES SA
Avenue Beauregard 3 1700 Fribourg

Date 22.11.17
Pers.
Ech. 1:500
Modif. 26.06.19 / em
No PCBELLE Cuisine Rez A4
t+41 26 347 5151 f+41 26 347 5150 LZA.ch

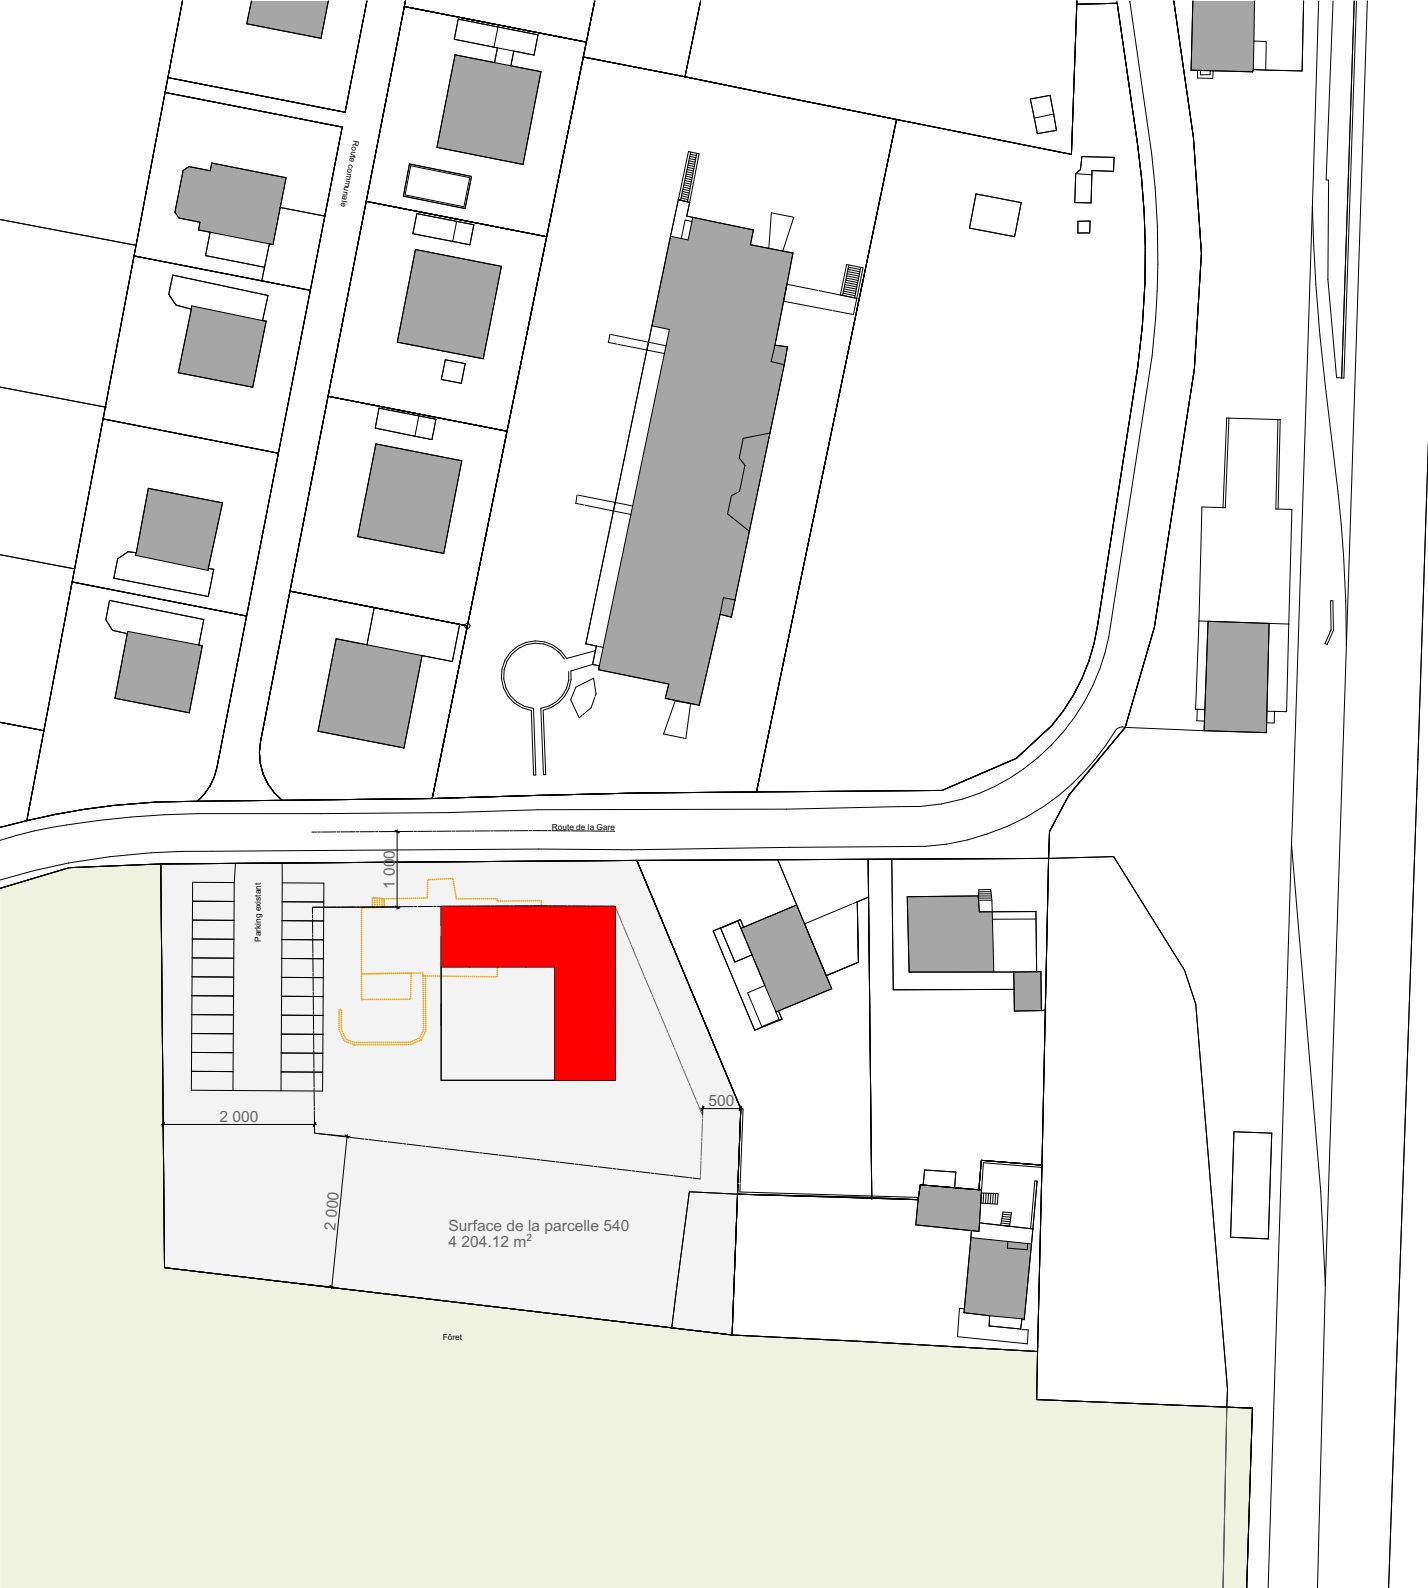

00-00 DPC


Semi Détention et Travail Extérieur

Plan Situation

LZA ARCHITECTES SA
Avenue Beauregard 3 1700 Fribourg

Date 22.11.17
Pers.
Ech. 1:1000
Modif. 16.04.19 / em
No SD/TEX Situation A4
t+41 26 347 5151 f+41 26 347 5150 LZA.ch



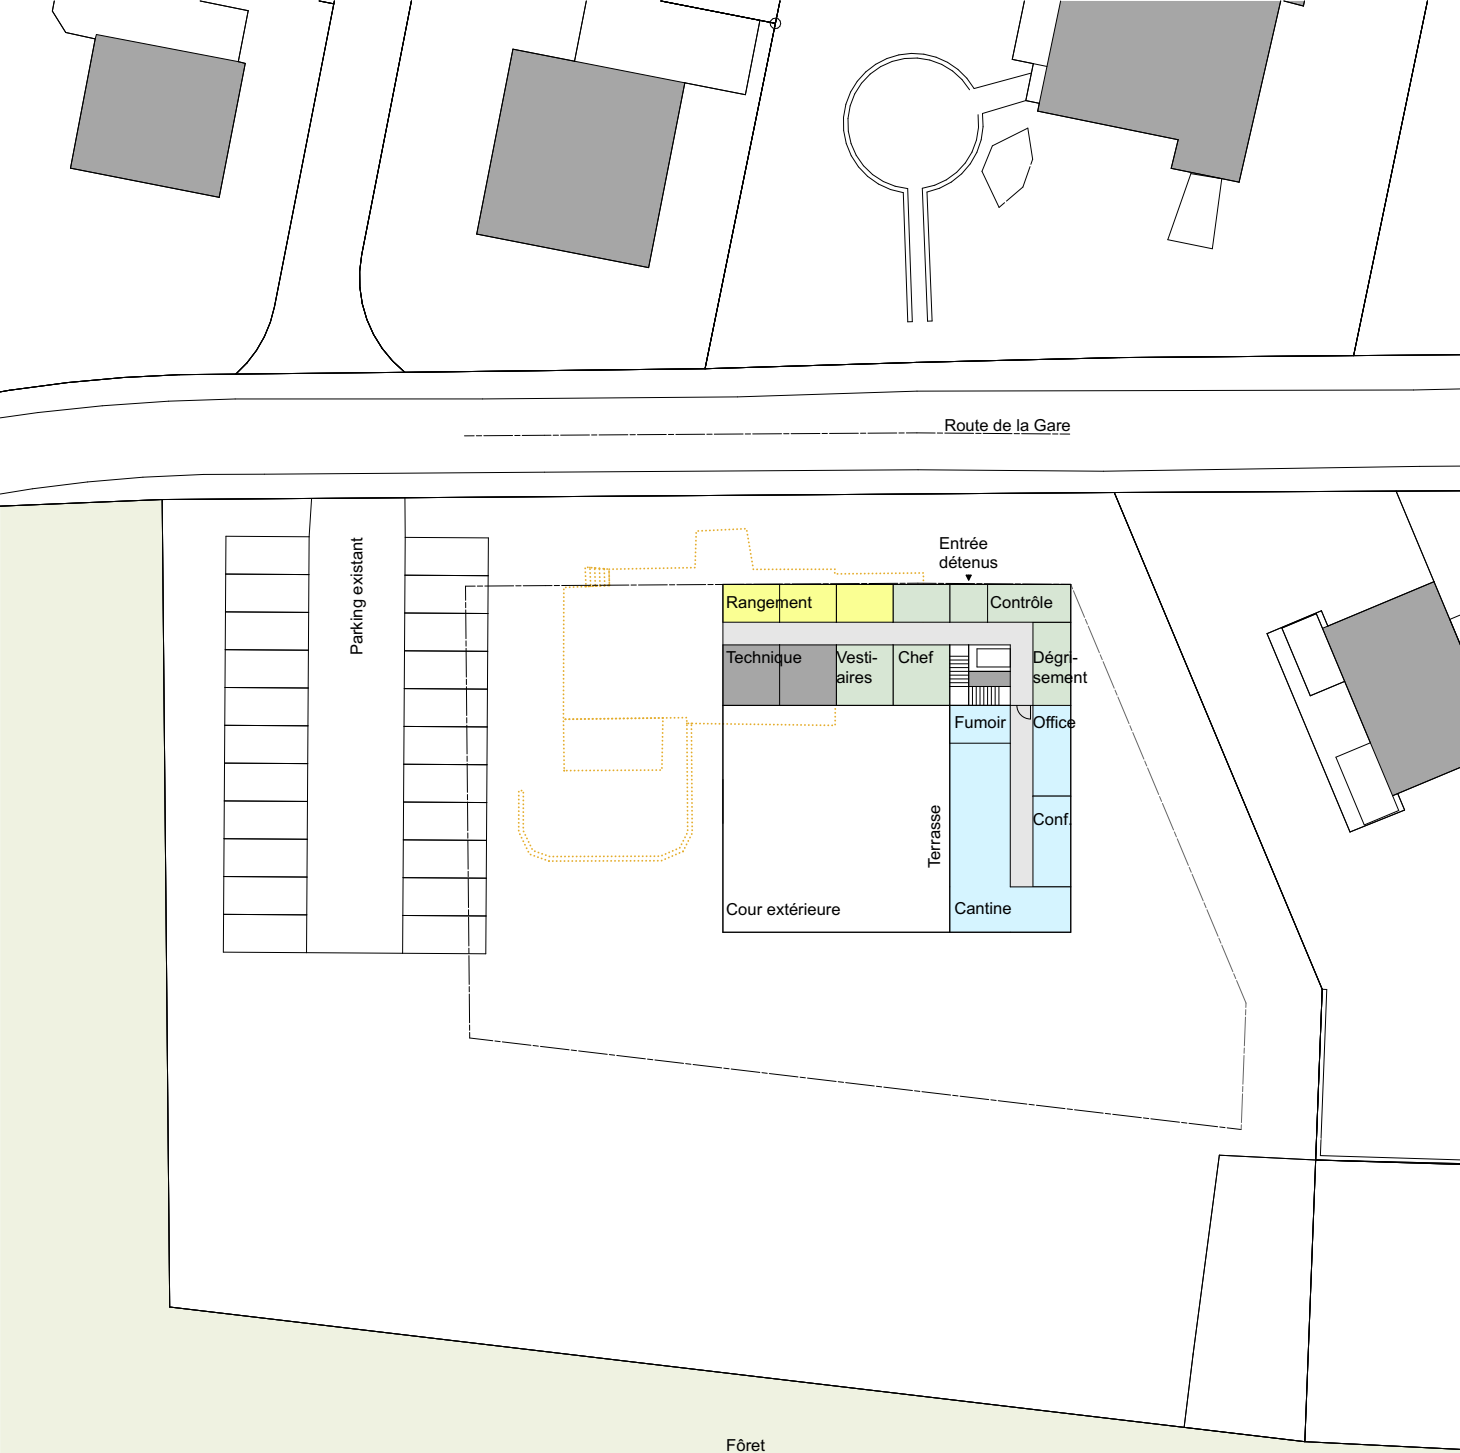

LEGENDES

S.1 SECURITE

S.3 PERSONNEL

S.4 DETENUS

S.6 HABITAT

S.8 ECONOMIE DOMESTIQUE

NON RECONNU



00-00 DPC

Semi Détention et Travail Extérieur

Bâtiment SD/TEX Rez

LZA ARCHITECTES SA
Avenue Beauregard 3 1700 Fribourg

Date 22.11.17
Pers.
Ech. 1:500, 1:400
Modif. 30.04.19 / em
No SD/TEX Rez A4
t+41 26 347 5151 f+41 26 347 5150 LZA.ch

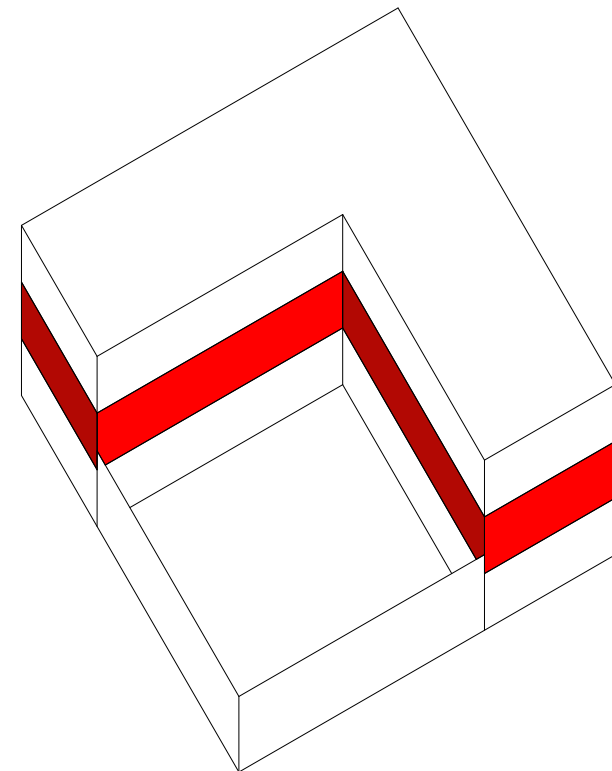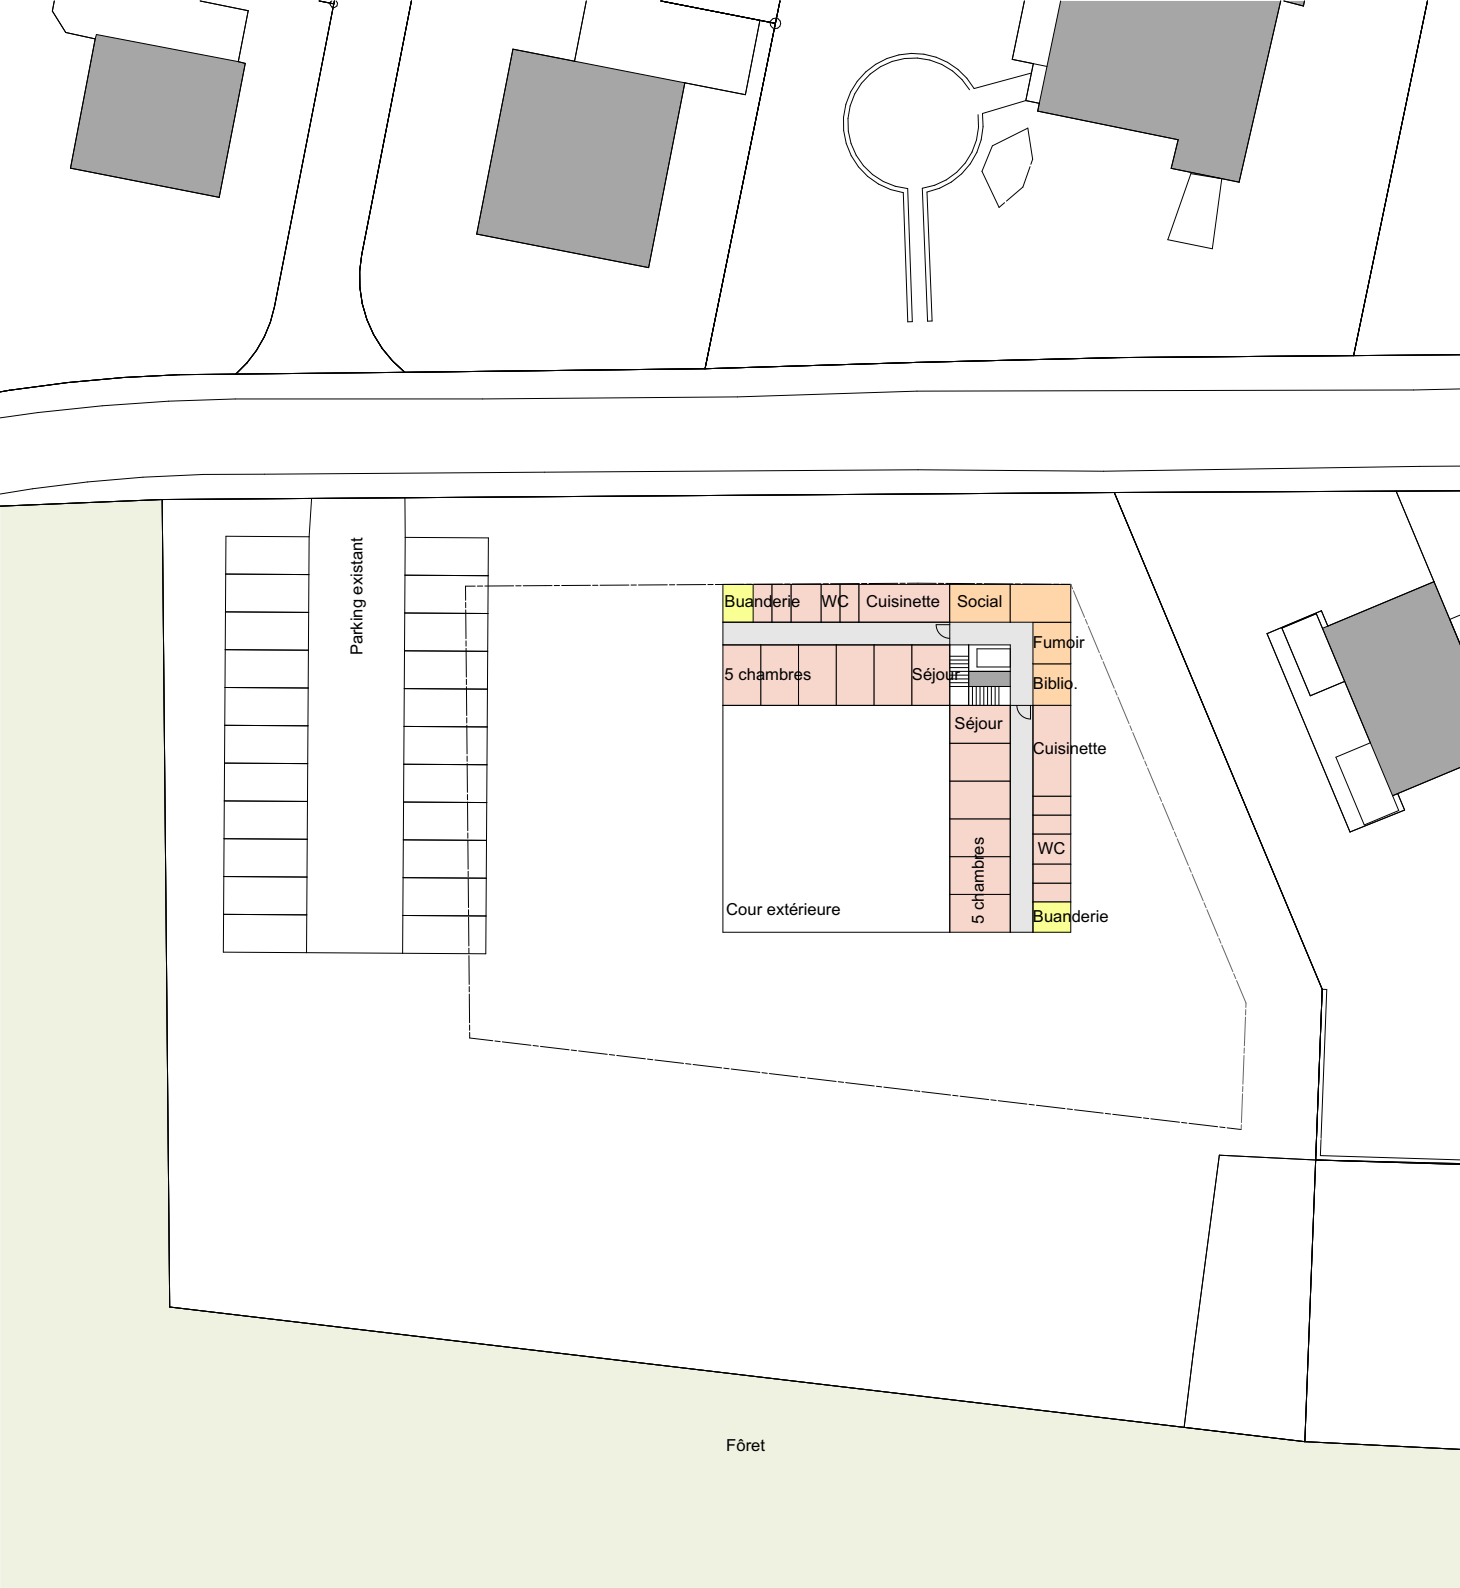

LEGENDES

S.1 SECURITE

S.3 PERSONNEL

S.4 DETENUS

S.6 HABITAT

S.8 ECONOMIE DOMESTIQUE

NON RECONNU



00-00 DPC


Semi Détention et Travail Extérieur

Bâtiment SD/TEX 1er

LZA ARCHITECTES SA
Avenue Beauregard 3 1700 Fribourg

Date	22.11.17
Pers.	
Ech.	1:500, 1:400
Modif.	30.04.19 / em
No	SD/TEX 1er A4

t+41 26 347 5151 f+41 26 347 5150 LZA.ch

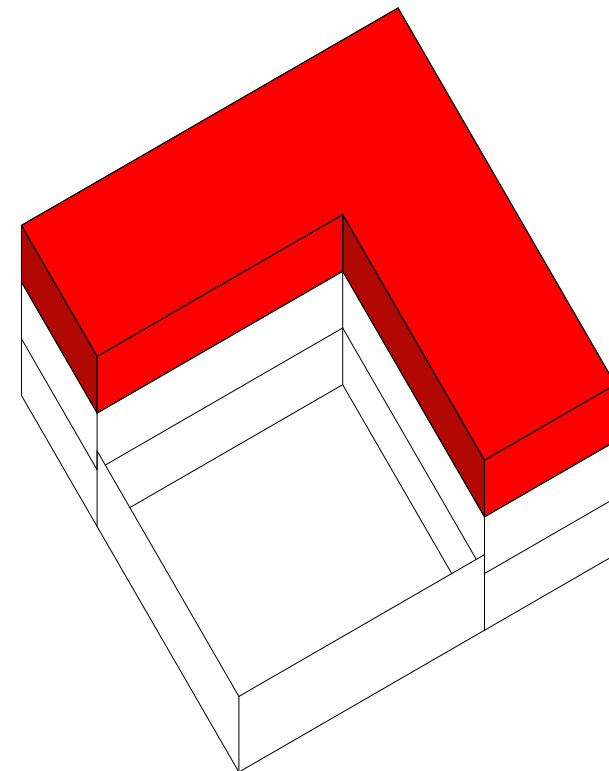

LEGENDES

S.1 SECURITE

S.3 PERSONNEL

S.4 DETENUS

S.6 HABITAT

S.8 ECONOMIE DOMESTIQUE

NON RECONNU



00-00 DPC

Semi Détention et Travail Extérieur

Bâtiment SD/TEX 2ème

LZA ARCHITECTES SA
Avenue Beauregard 3 1700 Fribourg

Date 22.11.17
Pers.
Ech. 1:500, 1:400
Modif. 30.04.19 / em
No SD/TEX 2ème A4
t+41 26 347 5151 f+41 26 347 5150 LZA.ch