
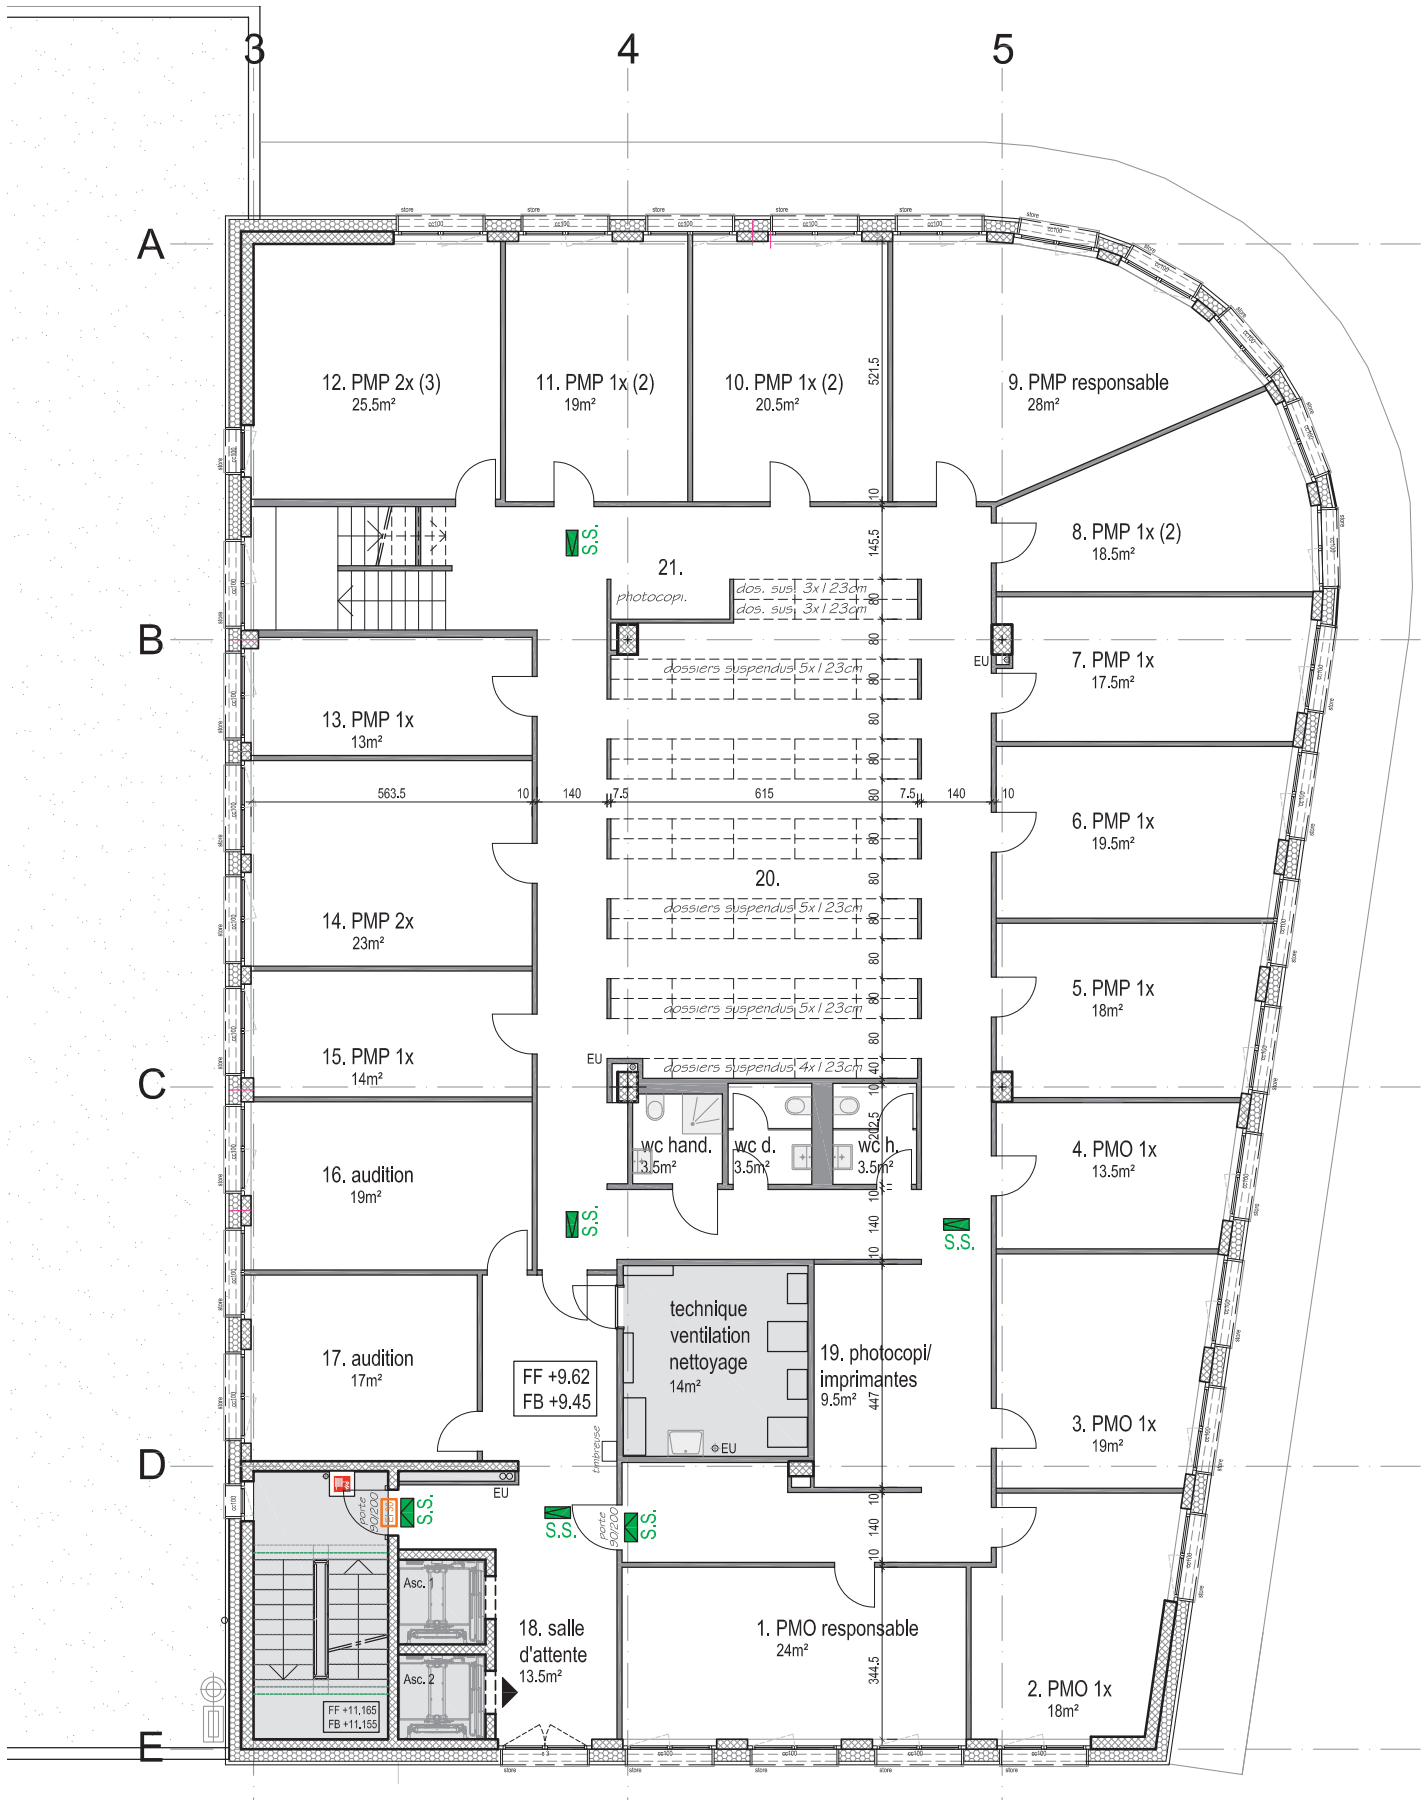


DATE	12.06.17	PLAN N°	
ECHELLE	1:100	DESSIN	FJ
FORMAT	A3	MODIF.	26.06.17

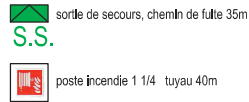

278

BATIMENT ADMINISTRATIF "Point de vue"

Aménagement intérieur

Rte d'Englisberg 3, 1763 Granges-Paccot

DEAL SA

ATELIER D'ARCHITECTURE
COLBERT


Succession Jean-Denis Colbert

Rte d'Englisberg 11
1763 Granges-PaccotAdresse postale: CP 298 - 1701 Fribourg
Tél. 026446.51.31 / Fax 026446.51.40 / E-mail info@colbert.ch

ETAGE 4

DATE	12.06.17	PLAN N°	
ECHELLE	1:100	DESSIN	FJ
FORMAT	A3	MODIF.	26.06.17

 sortie de secours, chemin de fuite 35m
S.S.

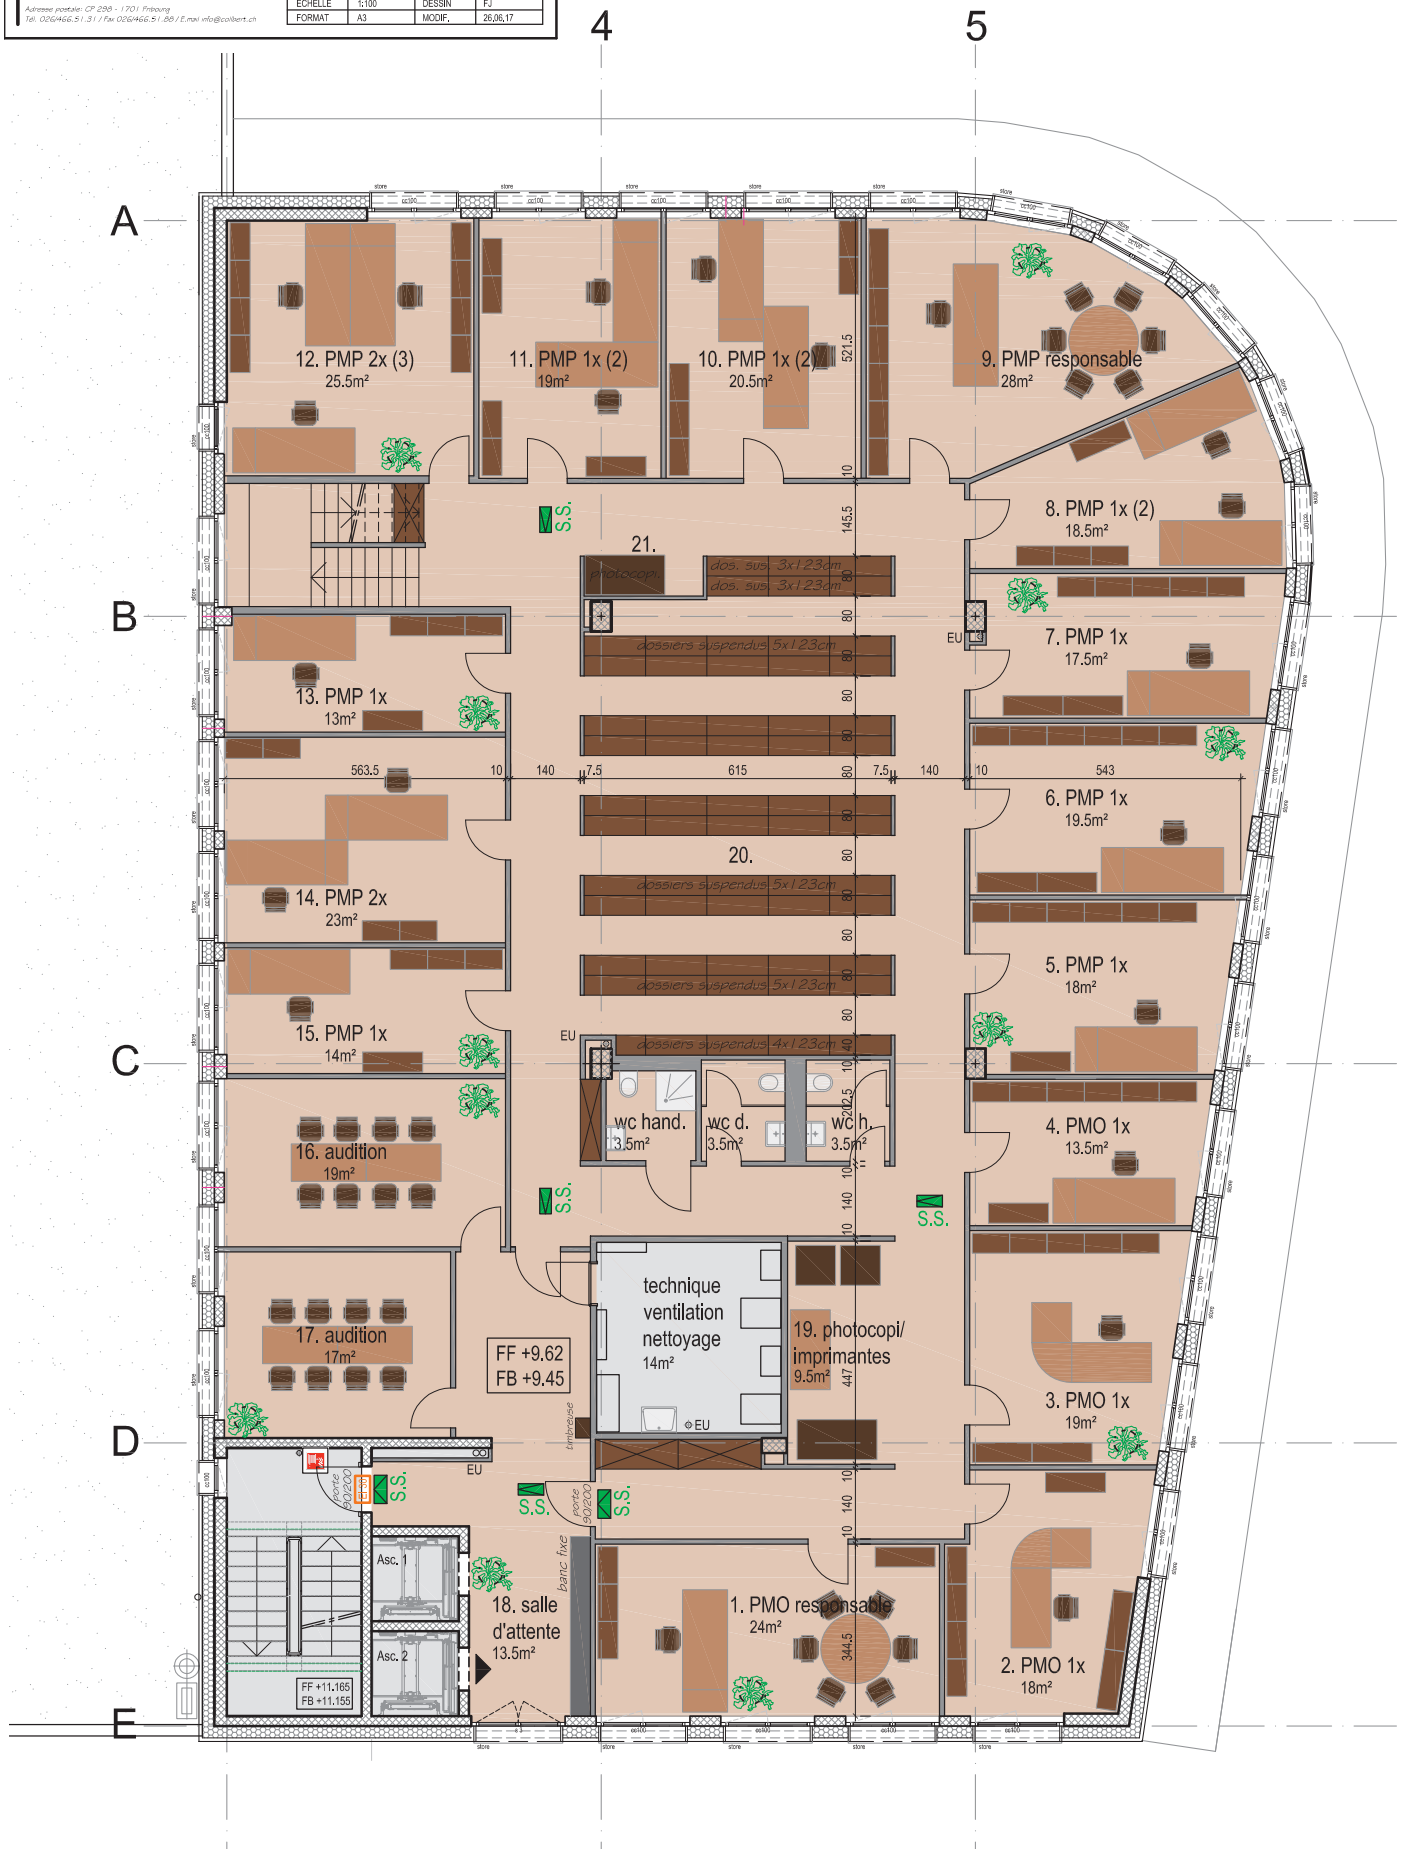 poste incendie 1 1/4 tuyau 40m




278
BATIMENT ADMINISTRATIF "Point de vue"
Aménagement intérieur
Rte d'Englisberg 3, 1763 Granges-Paccot
DEAL SA

ATELIER D'ARCHITECTURE
COLBERT
Succession Jean-Denis Collaut
Rte d'Englisberg 11
1763 Granges-Paccot
Adresse postale: CP 238 - 1701 Peseux
Tél. 026466.51.31 / Fax 026466.51.40 / Email info@colbert.ch

ETAGE 5

DATE	12.06.17	PLAN N°	
ECHELLE	1:100	DESSIN	FJ
FORMAT	A3	MODIF.	26.06.17

- sortie de secours, chemin de fuite 35m
S.S.
- poste incendie 1 1/4 tuyau 40m

