

Bildung und Kultur
Gerichtshausstrasse 25
8750 Glarus

**Dokumentation zu den baulichen Massnahmen im Freulerpalast
und zur Erneuerung der Textildruckausstellung im Museum des Landes Glarus**

Vorprojekt Bau

Hauser + Marti AG, dipl. Architekten ETH SIA, Glarus:

- Grundriss Erdgeschoss
- Grundriss 1. Obergeschoss
- Grundriss 2. Obergeschoss
- Grundriss Dachgeschoss
- Grundriss Dachraum bzw. Estrichboden

Vorprojekt Textildruckausstellung

Raumprodukt GmbH, Innenarchitektur, Szenografie, Produktdesign, Zürich:

- Visualisierungen Ausstellungsgestaltung Dachgeschoss
- 3D-Skizze Möblierung Dachgeschoss
- Grundriss Ausstellung Dachgeschoss

Bauliche Massnahmen im Freulerpalast und Erneuerung der Textildruckausstellung im Museum des Landes Glarus



hauser+marti ag dipl architekten eth sia
hauptstrasse 41 8750 glarus

tel 055 640 80 50
mail hauser.marti@bluewin.ch



05.11.2019



Legende:

- Ausstellung / öffentliche Räume
- Rückwärtige Räume
Personal / Lager / Technik
- Büro Museumsleitung
- Empfang / Garderobe / WC
- Museumspädagogik

- bestehend
- Abbruch
- neu

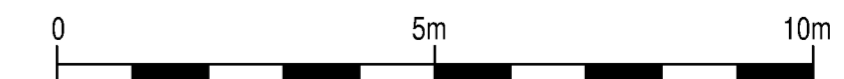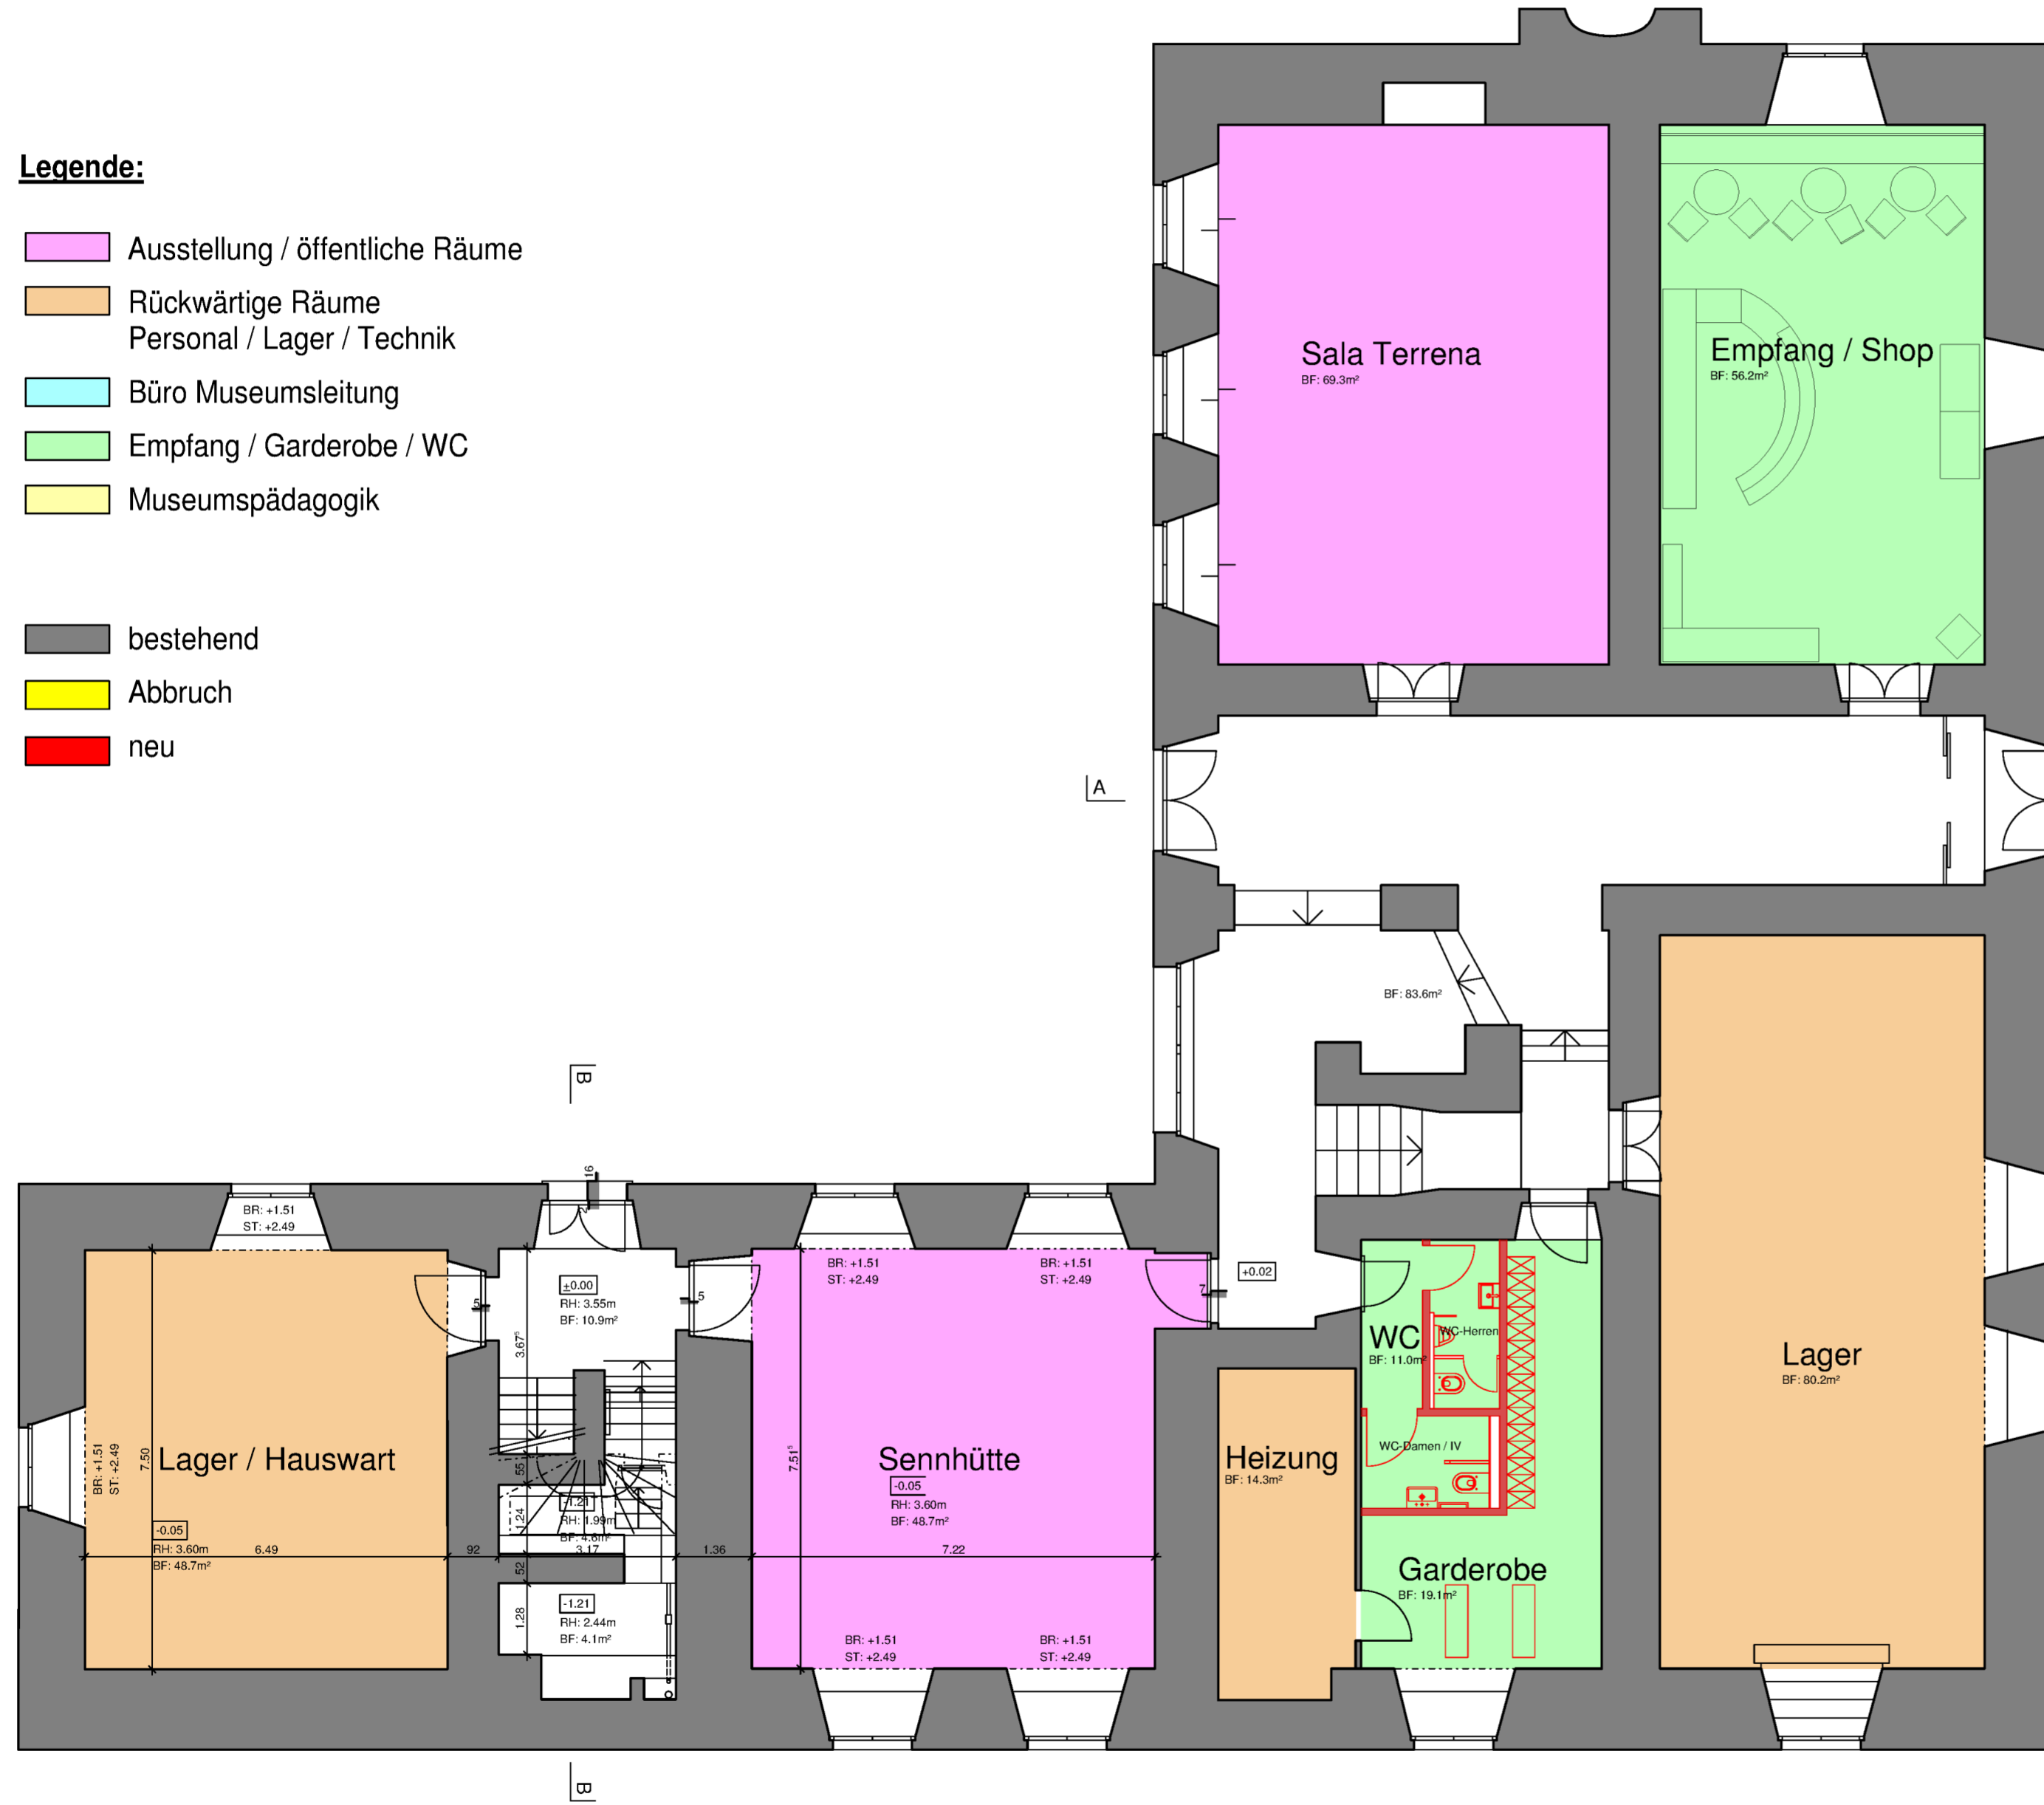

hauser+marti ag dipl architekten eth sia
 hauptstrasse 41 tel 055 640 80 50
 8750 glarus fax 055 640 82 14
 e-mail hauser.marti@bluewin.ch

Freulerpalast
 Im Dorf 19
 8752 Näfels


Stiftung Freulerpalast
 8752 Näfels

Projekt

Erdgeschoss

| | |
|-----|--------------|
| nr | 579.071 |
| mst | 1:100 |
| gr | 630x450 |
| dat | 04.07.2019 |
| gez | TC/SS |
| rev | 10.09.2019-a |


jacques hauser dipl arch eth
 kaspar marti dipl arch eth sia
 renato bossi dipl bauleiter

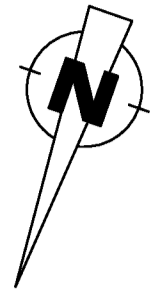

Legende:

- Ausstellung / öffentliche Räume
- Rückwärtige Räume
Personal / Lager / Technik
- Büro Museumsleitung
- Empfang / Garderobe / WC
- Museumspädagogik

- bestehend
- Abbruch
- neu

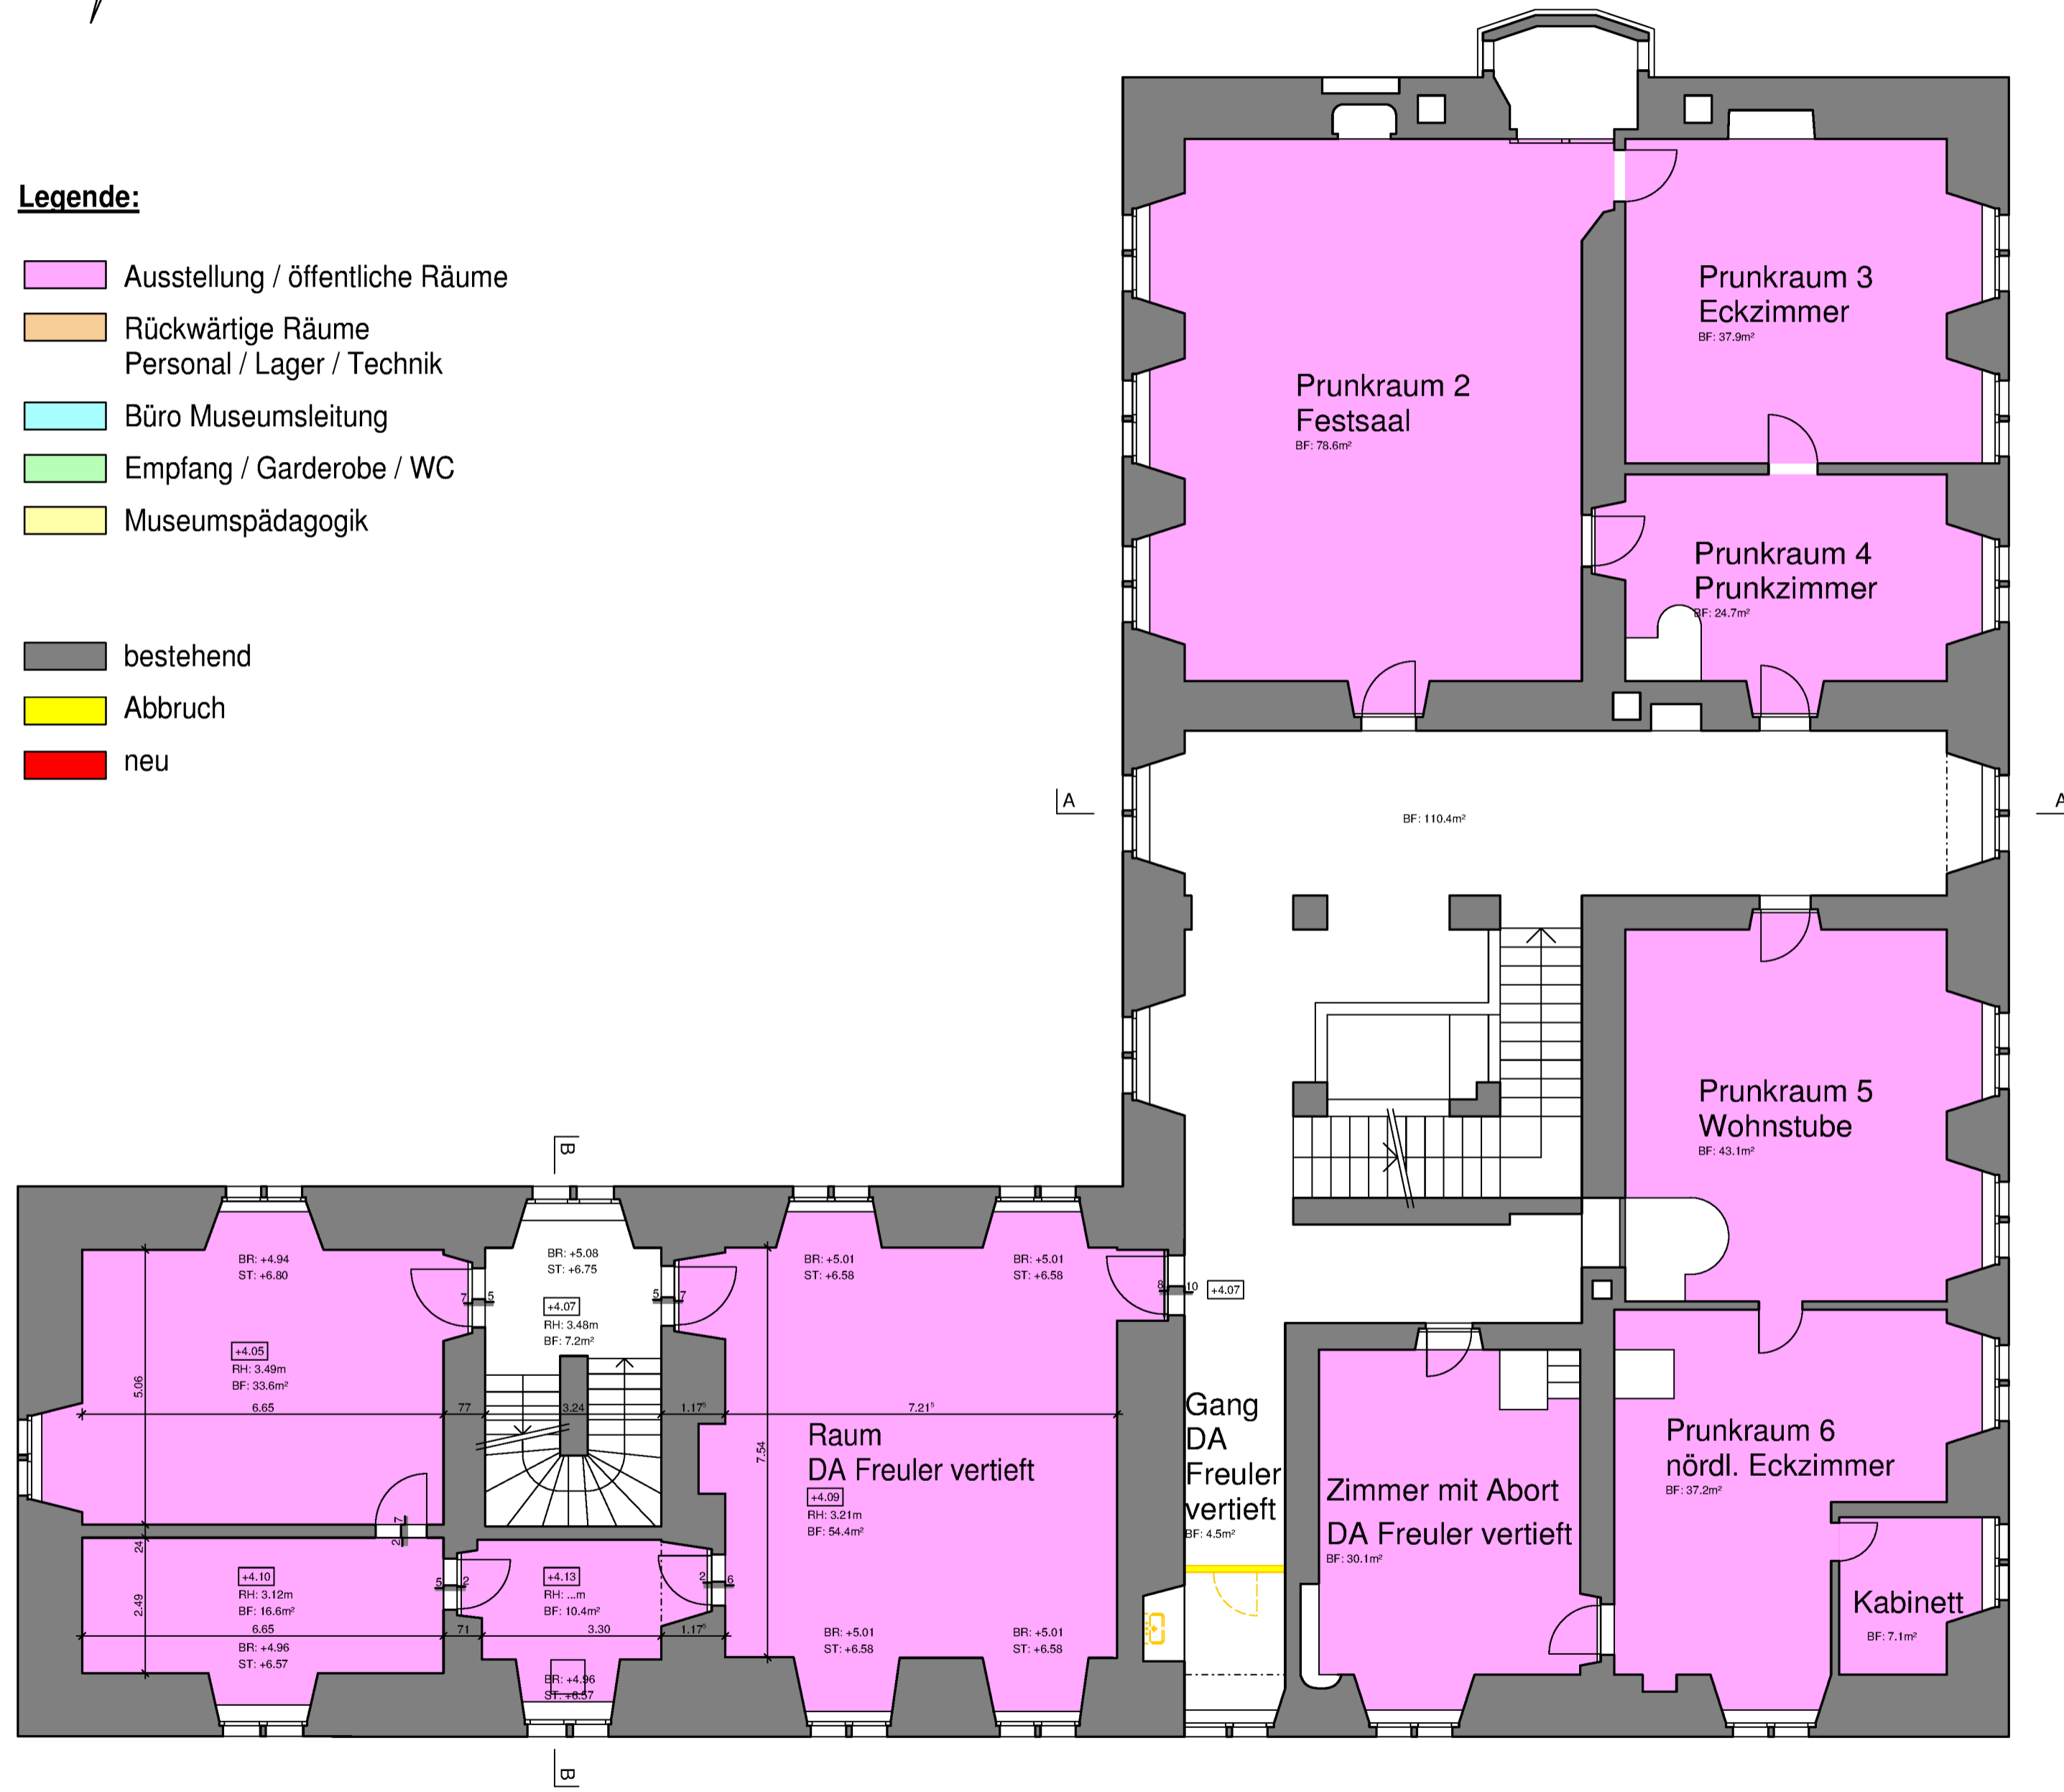

hauser+marti ag dipl architekten eth sia
 hauptstrasse 41 tel 055 640 80 50
 8750 glarus fax 055 640 82 14
 e-mail hauser.marti@bluewin.ch

Freulerpalast
 Im Dorf 19
 8752 Näfels


Stiftung Freulerpalast
 8752 Näfels

Projekt

1. Obergeschoss

| | |
|-----|--------------|
| nr | 579.072 |
| mst | 1:100 |
| gr | 630x450 |
| dat | 04.07.2019 |
| gez | TC/SS |
| rev | 10.09.2019-a |


jacques hauser dipl arch eth
 kaspar marti dipl arch eth sia
 renato bossi dipl bauleiter

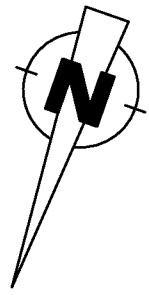

Legende:

- Ausstellung / öffentliche Räume
- Rückwärtige Räume
Personal / Lager / Technik
- Büro Museumsleitung
- Empfang / Garderobe / WC
- Museumspädagogik

- bestehend
- Abbruch
- neu

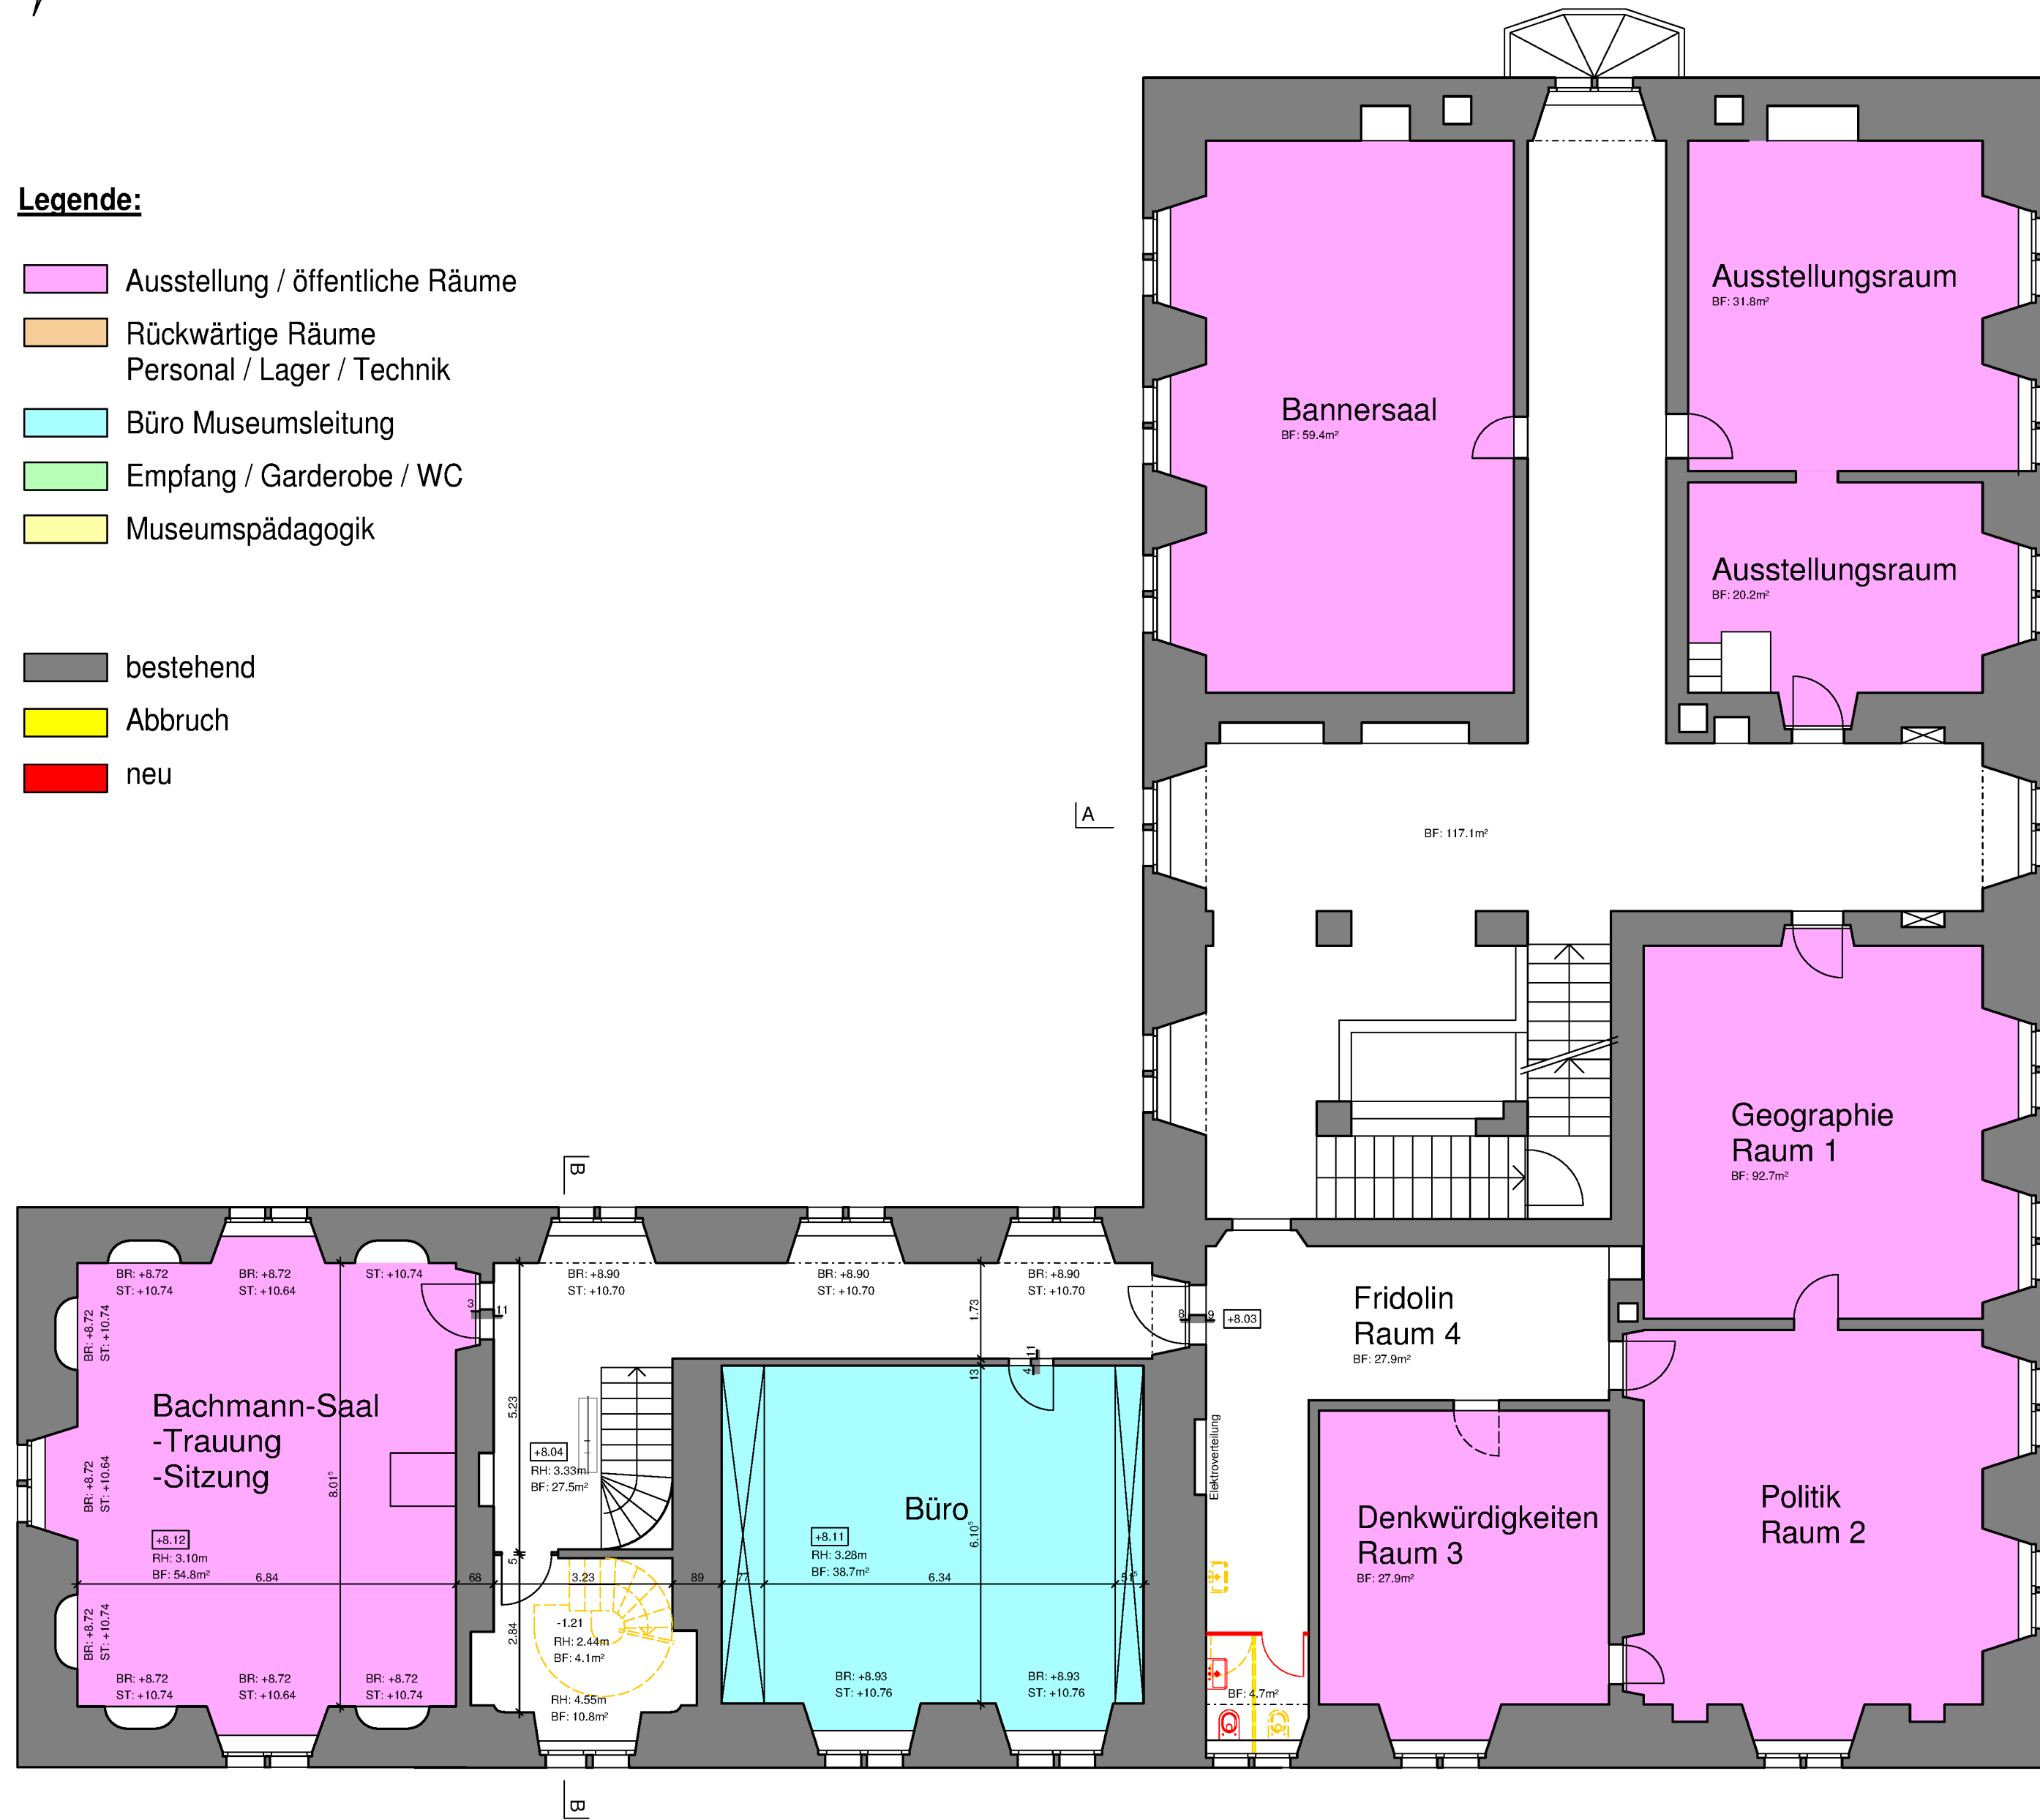

hauser+marti ag dipl architekten eth sia
 hauptstrasse 41 tel 055 640 80 50
 8750 glarus fax 055 640 82 14
 e-mail hauser.marti@bluewin.ch

Freulerpalast
 Im Dorf 19
 8752 Näfels

Stiftung Freulerpalast
 8752 Näfels

Projekt

2. Obergeschoss

| | |
|-----|--------------|
| nr | 579.073 |
| mst | 1:100 |
| gr | 630x450 |
| dat | 04.07.2019 |
| gez | TC/SS |
| rev | 10.09.2019-a |



jacques hauser dipl arch eth
 kaspar marti dipl arch eth sia
 renato bossi dipl bauleiter



Legende:

- Ausstellung / öffentliche Räume
- Rückwärtige Räume
Personal / Lager / Technik
- Büro Museumsleitung
- Empfang / Garderobe / WC
- Museumspädagogik

- bestehend
- Abbruch
- neu

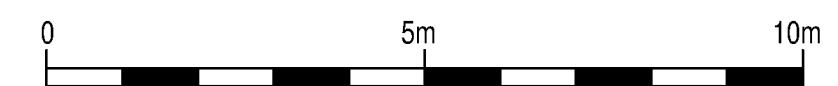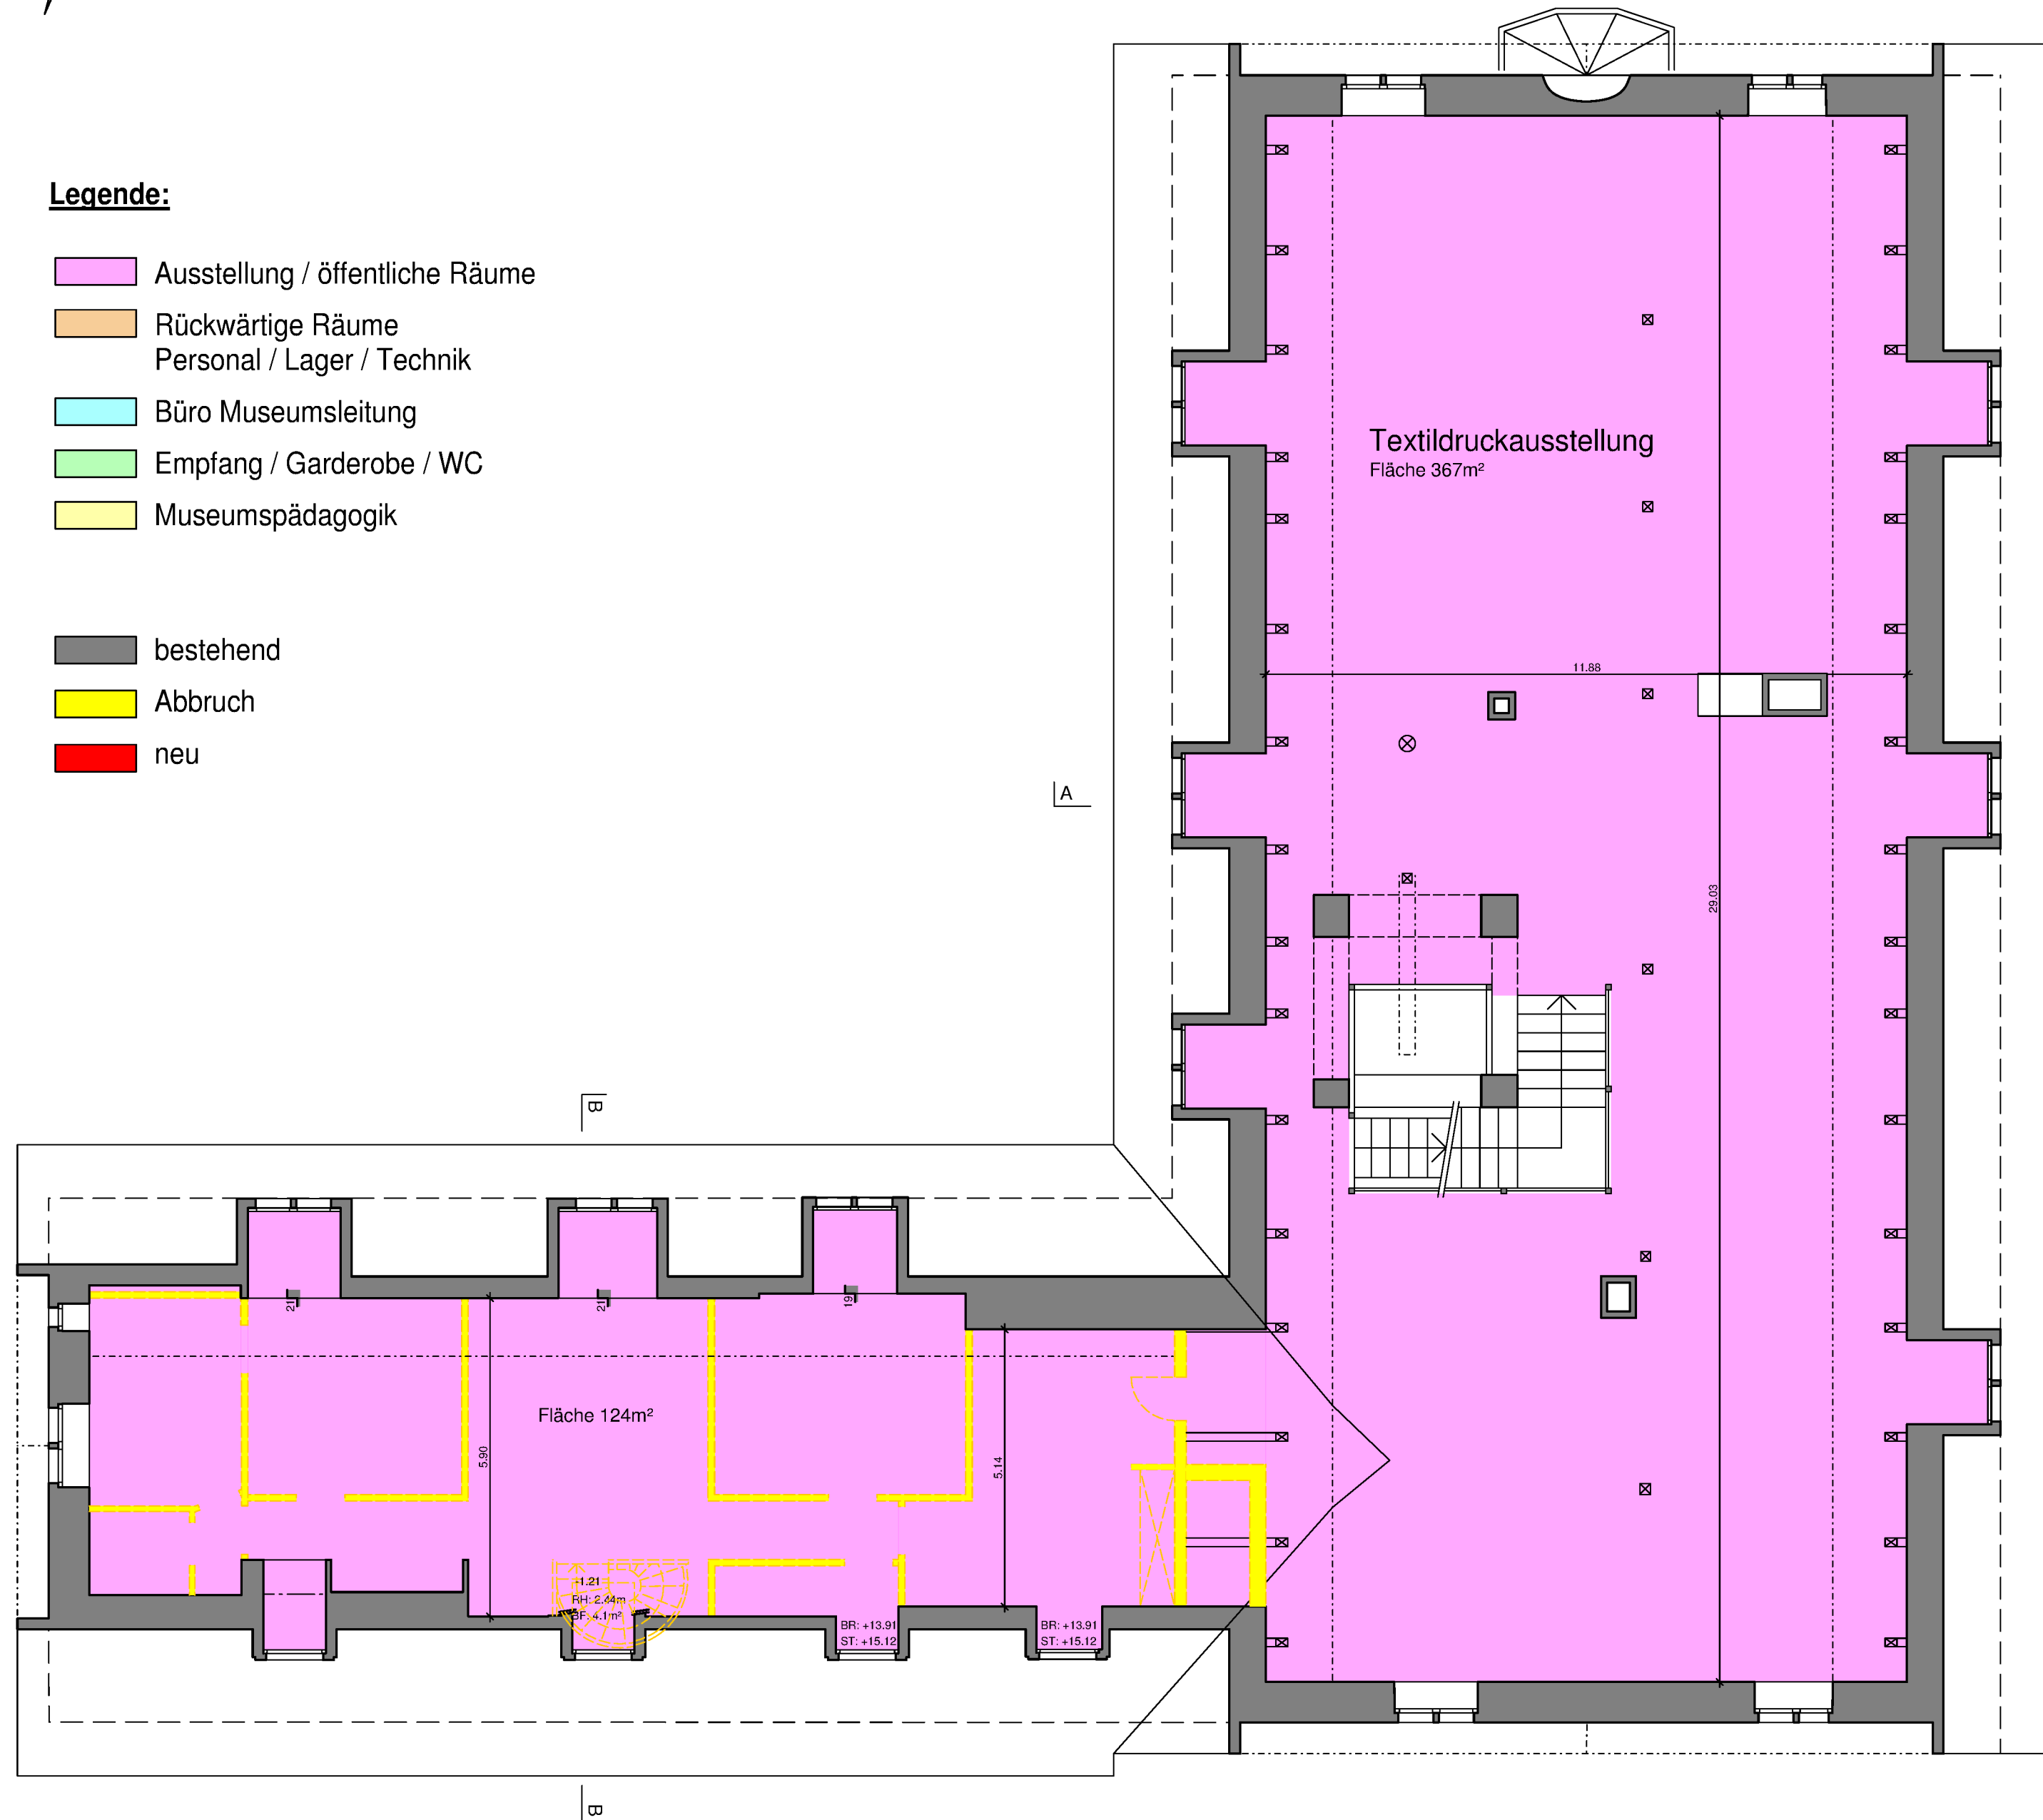

hauser+marti ag dipl architekten eth sia
 hauptstrasse 41 tel 055 640 80 50
 8750 glarus fax 055 640 82 14
 e-mail hauser.marti@bluewin.ch

Freulerpalast
 Im Dorf 19
 8752 Näfels

Stiftung Freulerpalast
 8752 Näfels

Projekt

Dachgeschoss

| | |
|-----|--------------|
| nr | 579.074 |
| mst | 1:100 |
| gr | 630x450 |
| dat | 04.07.2019 |
| gez | TC/SS |
| rev | 10.09.2019-a |


jacques hauser dipl arch eth
 kaspar marti dipl arch eth sia
 renato bossi dipl bauleiter



Legende:

- Ausstellung / öffentliche Räume
- Rückwärtige Räume
Personal / Lager / Technik
- Büro Museumsleitung
- Empfang / Garderobe / WC
- Museumspädagogik

- bestehend
- Abbruch
- neu

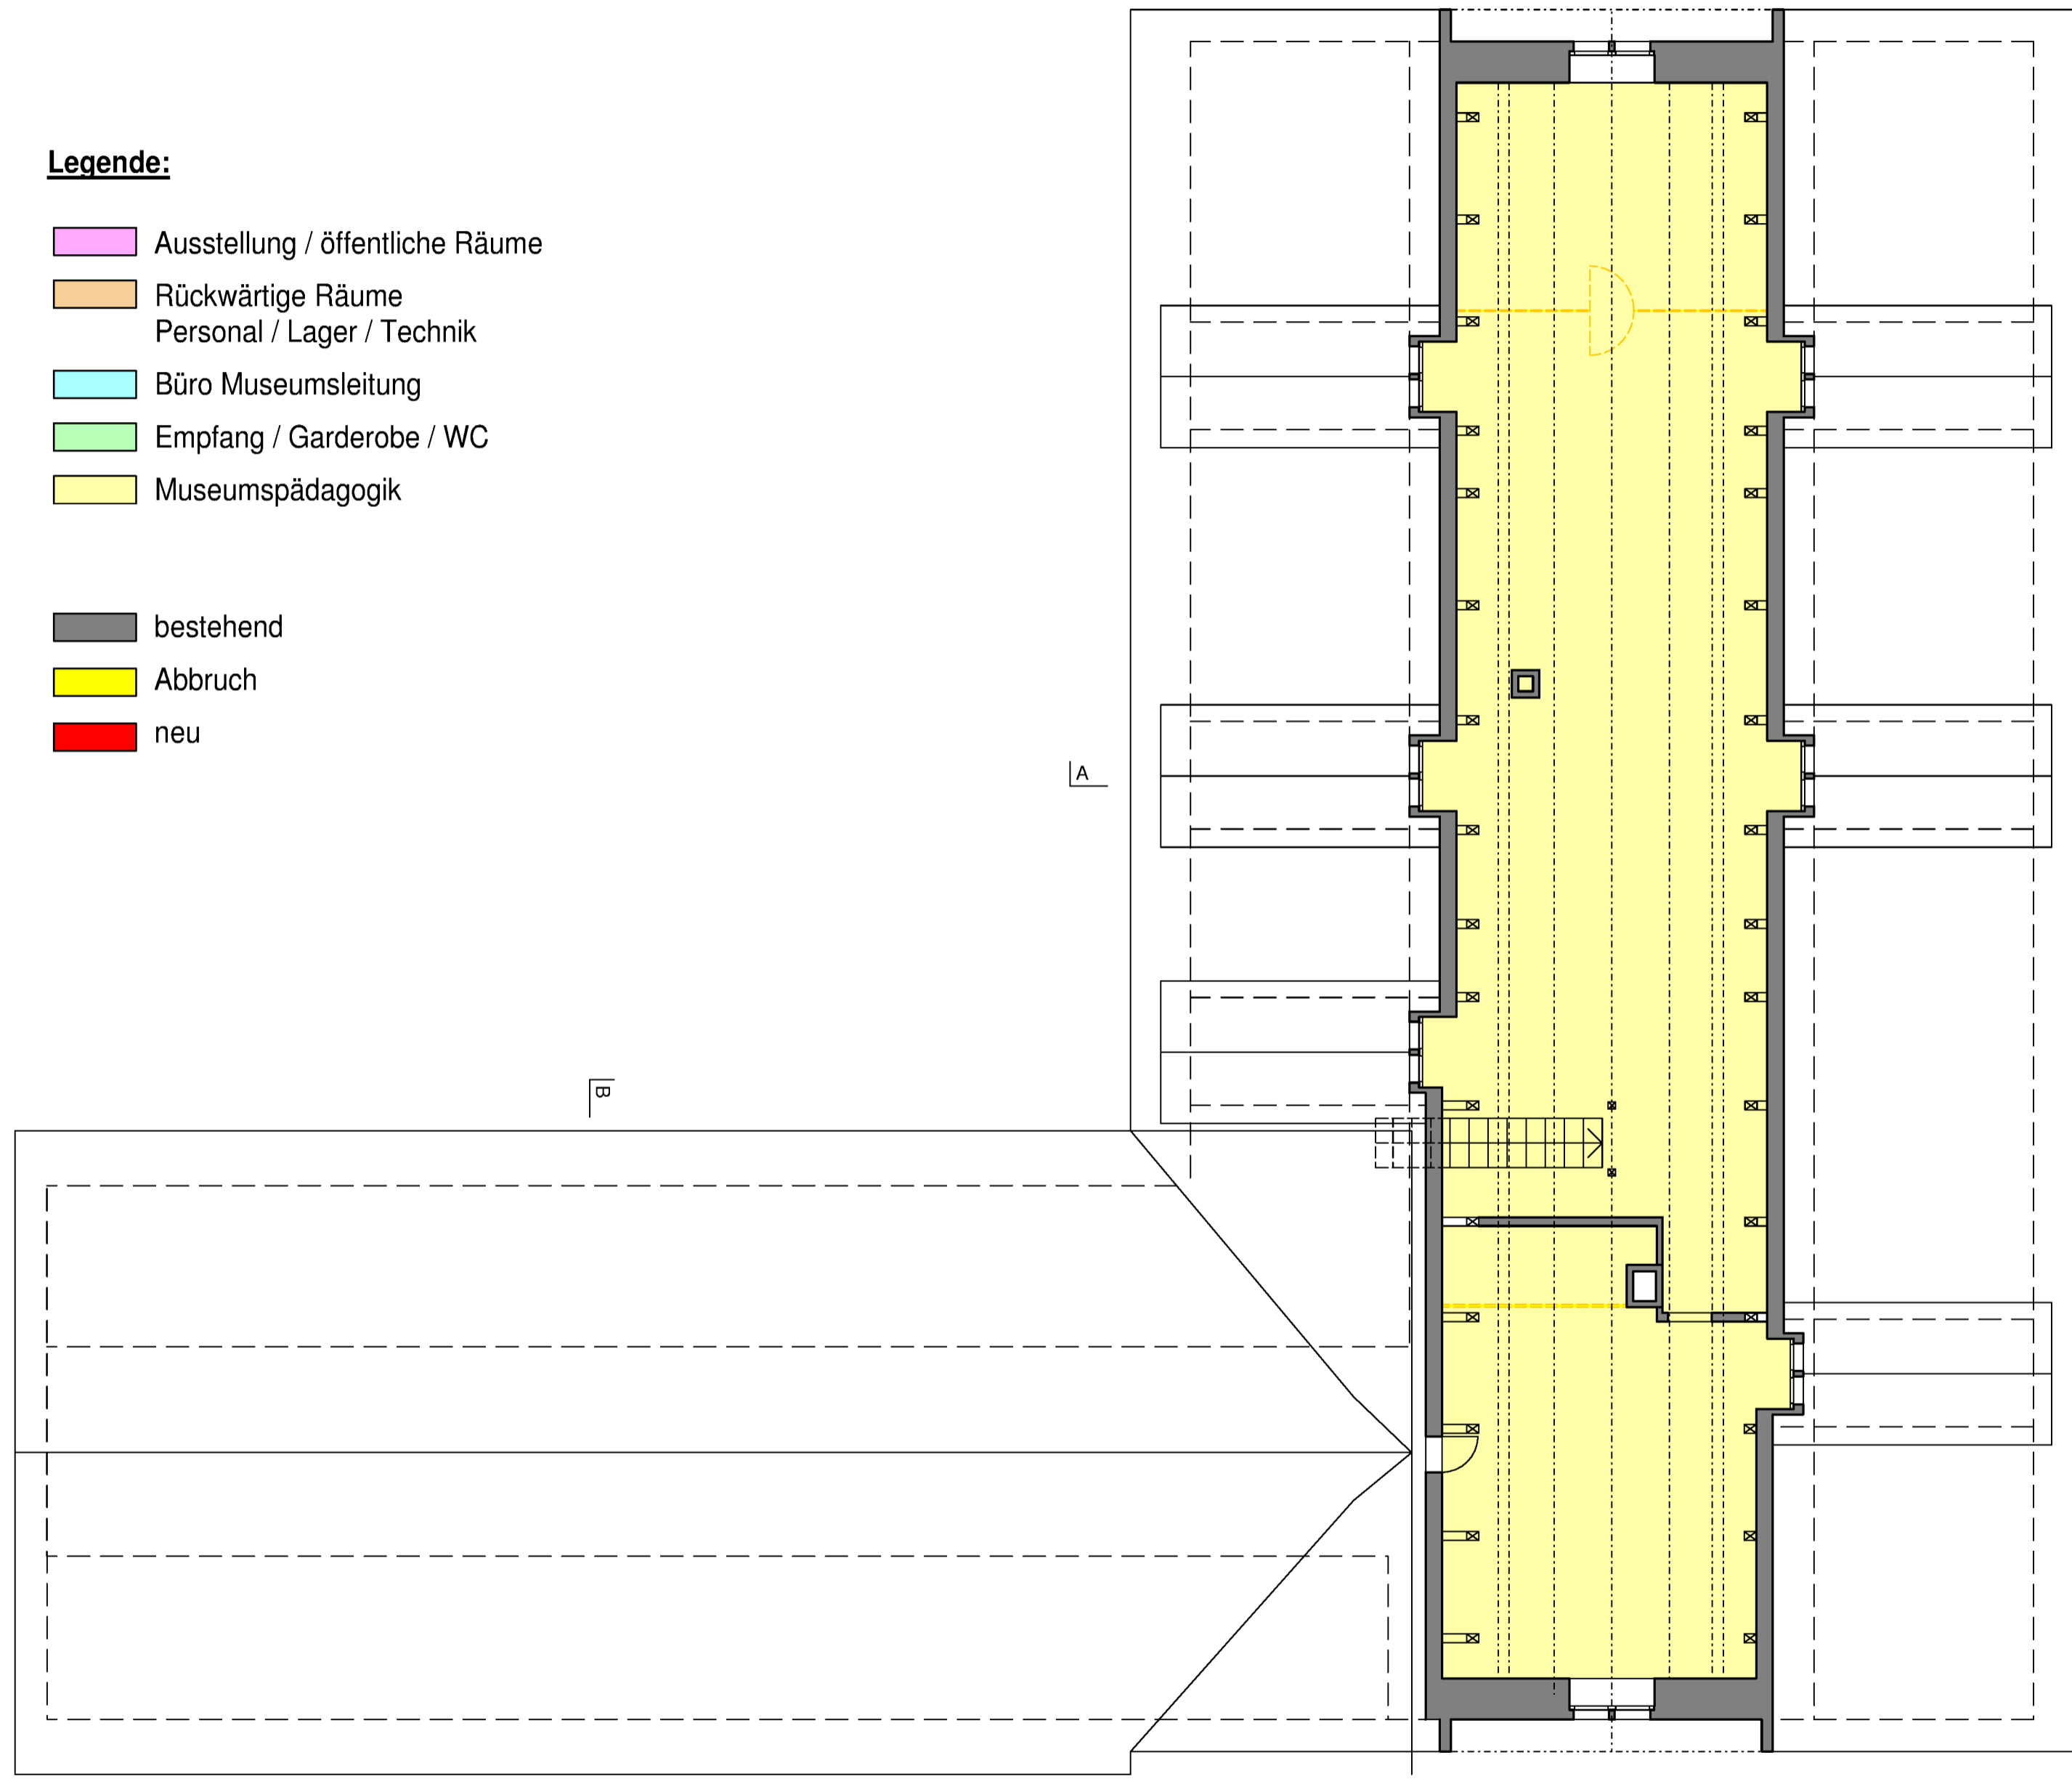

hauser+marti ag dipl architekten eth sia
hauptstrasse 41 tel 055 640 80 50
8750 glarus fax 055 640 82 14
e-mail hauser.marti@bluewin.ch

Freulerpalast
Im Dorf 19
8752 Näfels

Stiftung Freulerpalast
8752 Näfels

Projekt

Dachraum

| | |
|-----|--------------|
| nr | 579.075 |
| mst | 1:100 |
| gr | 630x450 |
| dat | 04.07.2019 |
| gez | SS / TC |
| rev | 10.09.2019-a |

jacques hauser dipl arch eth
kaspar marti dipl arch eth sia
renato bossi dipl bauleiter

GLARNER



DRUCK

Geschichte des Glarner Zeugdrucks

Vorprojekt Neueinrichtung der Dauerausstellung

Zürich, September 2019

raumPRODUKT
INNENARCHITEKTUR SZENOGRAFIE PRODUKTDESIGN



Visualisierung Textildruckausstellung Freulerpalast, raumprodukt gmbh, September 2019



Visualisierung Textildruckausstellung Freulerpalast, raumprodukt gmbh, September 2019

POS 1
BODENPODEST:
Rost aus Vierkantholz 50 x50 mm
Deckplatte 30 mm
mit Aussparungen für Inszenierungen
und Holzständer

POS 11
Sitzbänke

POS 8
Glasvitrine raumhoch mit Schiebetüren

POS 2
Tisch-Vitrine

POS 3
Glaspanel

POS 4
Projektionsfläche

POS 5
Einbauwand mit Glas-Vitrinen


POS 6
Einhausung
bestehender
Kamin

POS 7
Podest

Touchscreenmöbel
Multimedia

Tisch-Vitrine

Projektionsfläche

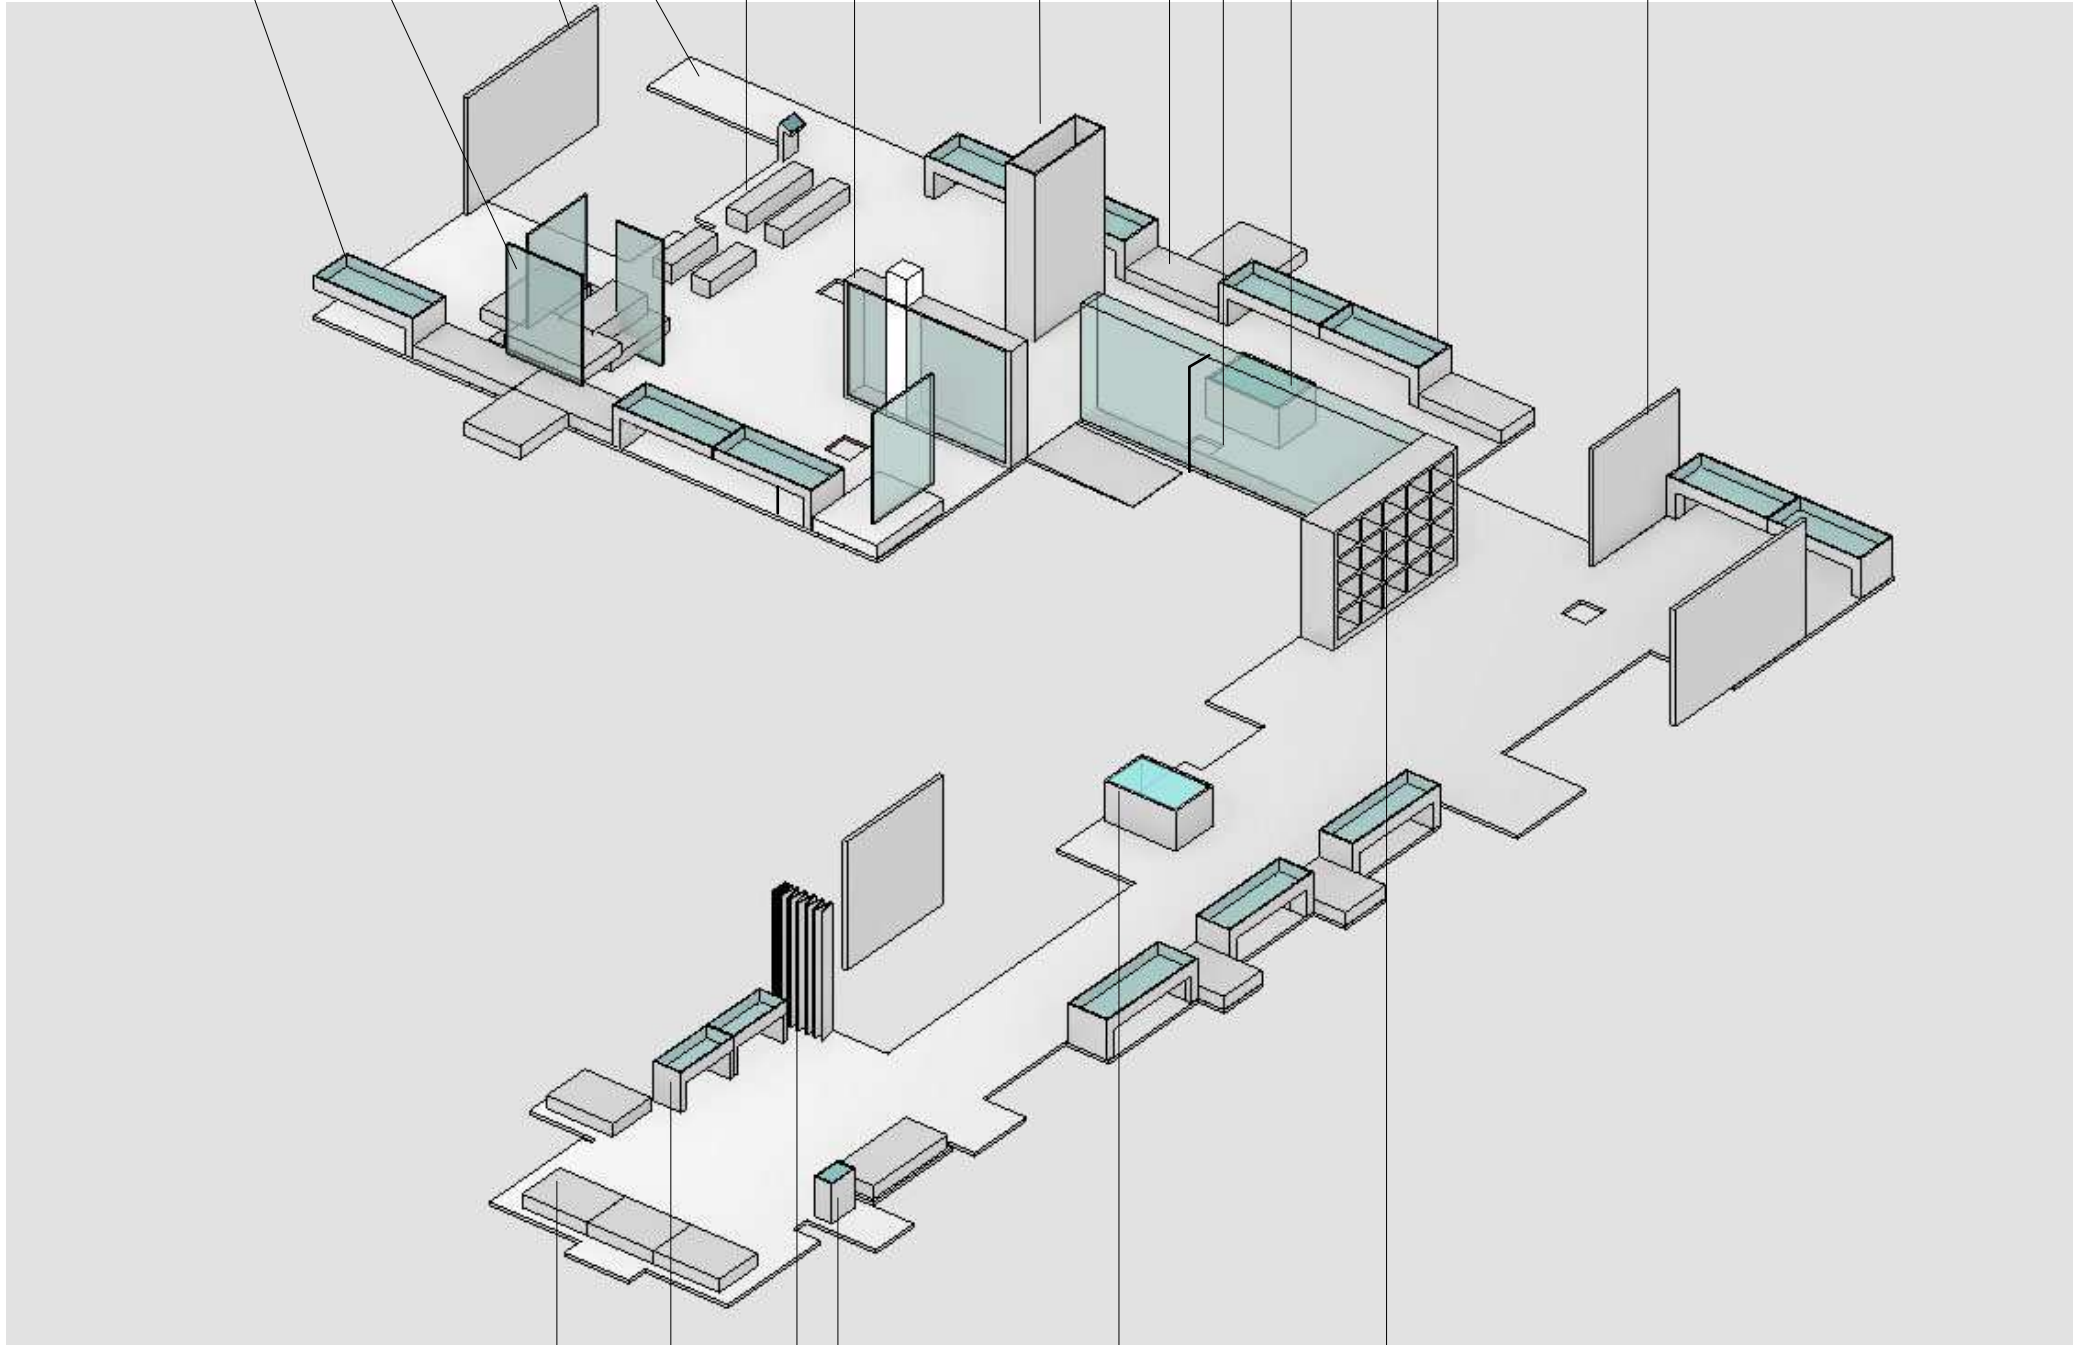

POS 14
Podeste
WA


POS 13
Tischvitrinen
WA

POS 15
Faltwand

POS 12
Touchscreenmöbel
Multimedia WA

POS 10
Touchscreenmöbel
Multimedia

POS 9
Regal für
Druckmodels

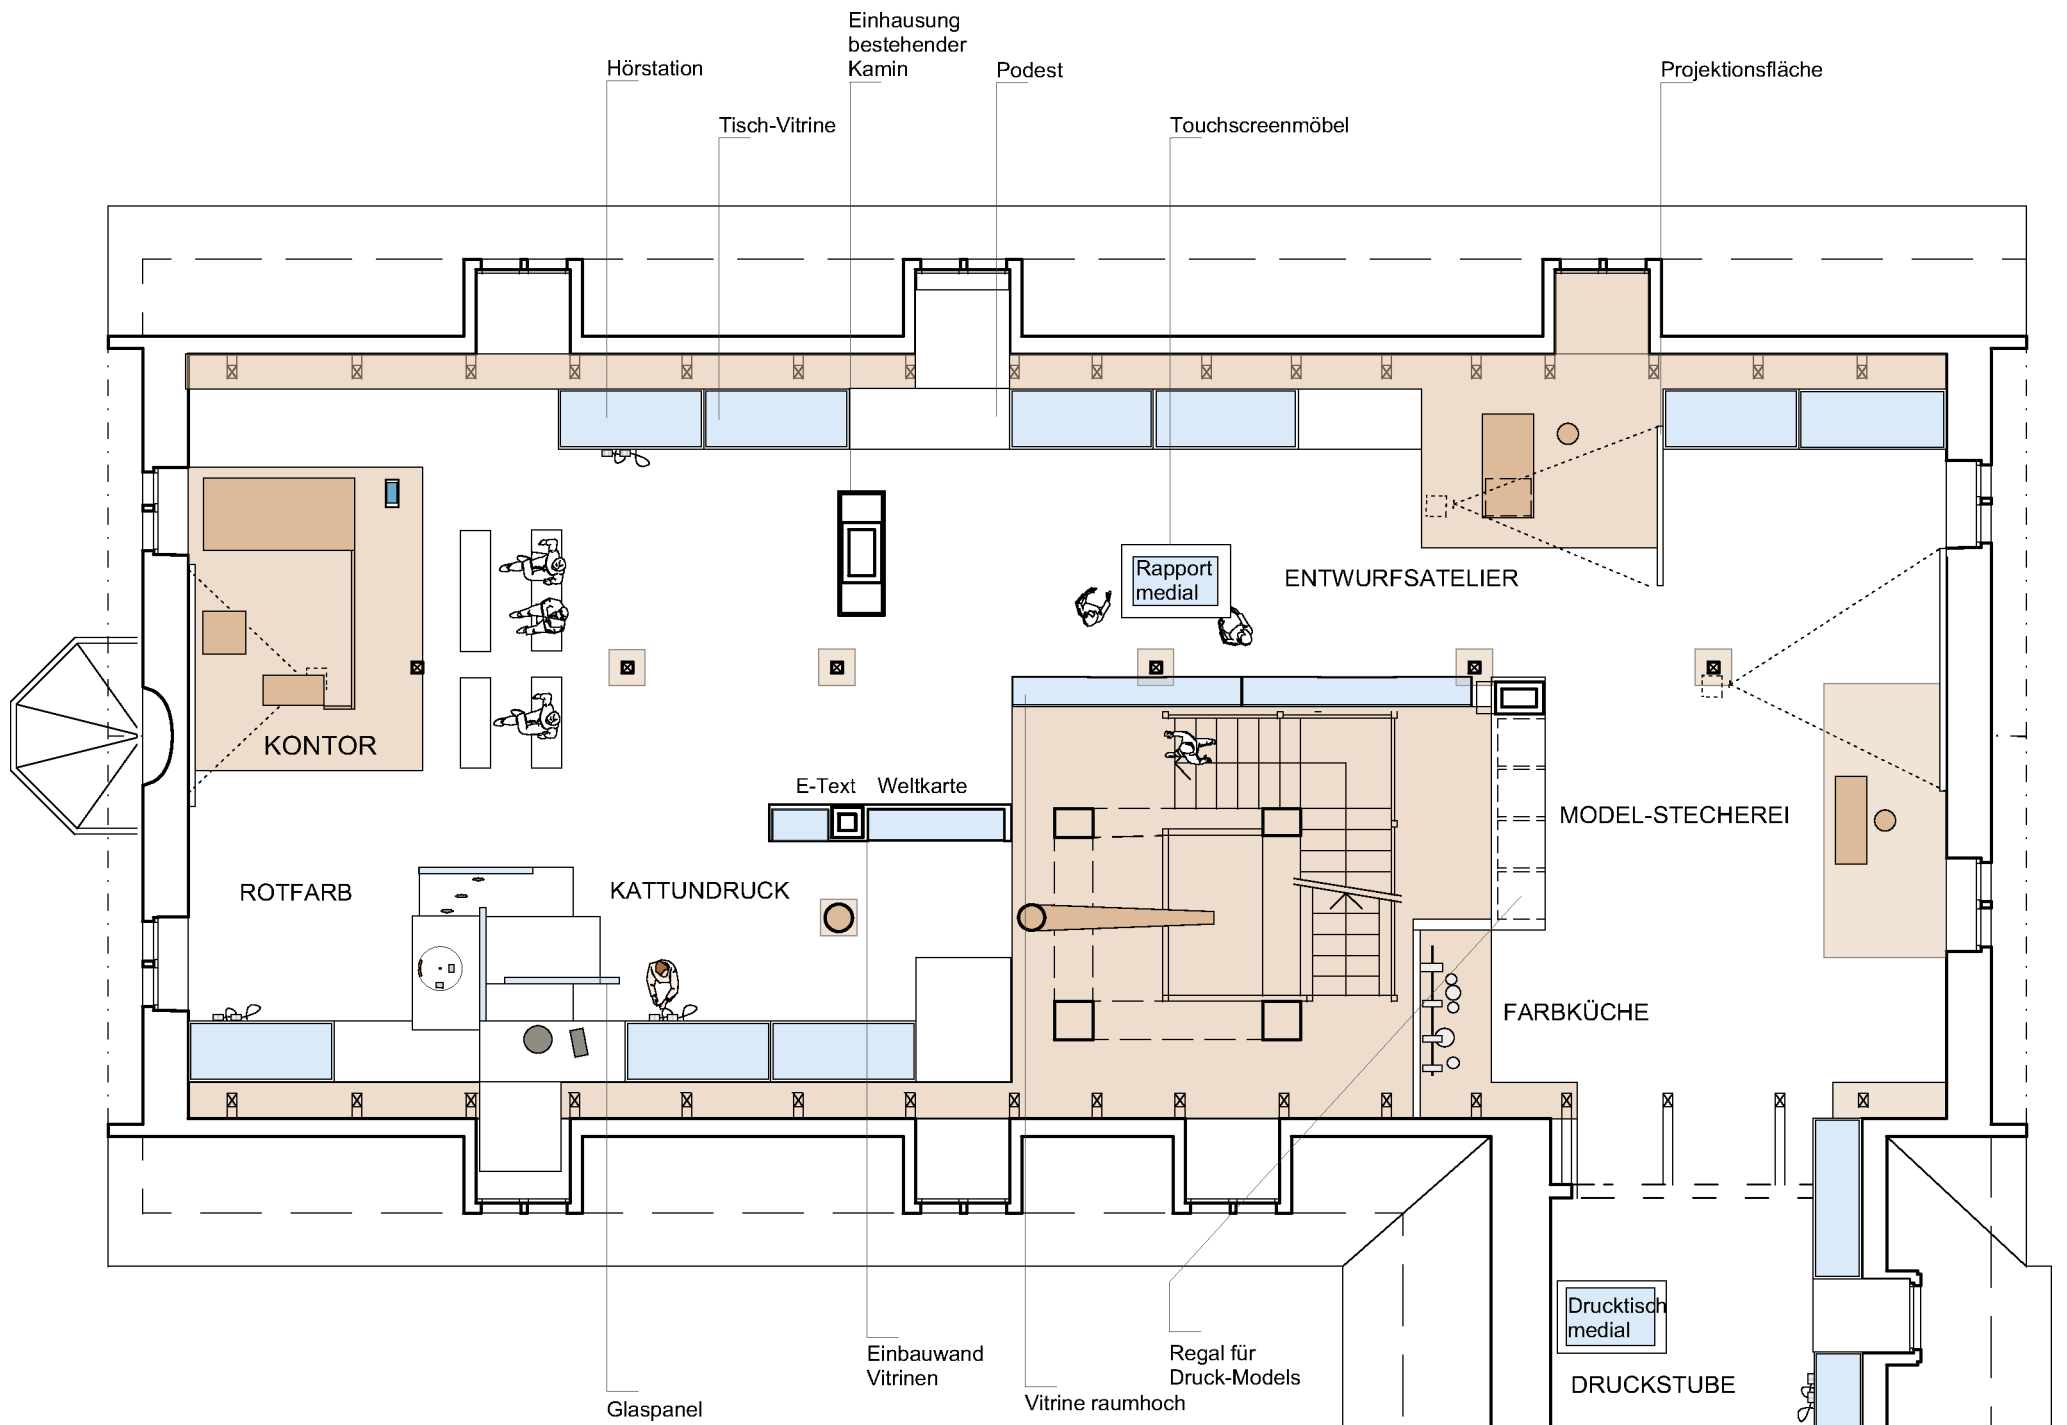


GRUNDRISS

MATERIALISIERUNG:

Spanplatte 30/21 beschichtet,
 Bodenplatten, Podeste und Vitrinen untereinander mit Clamex verbunden
 Sichtflächen farblackiert nach NCS, seidenmatt
 alle vertikalen Flächen aussen beschichtet mit Homapal Robust 741R
 alle Tisch-Vitrinen und Glasvitrinen mit VSG Weissglas

- + zwei Tischvitrinen und 1 raumhohe Vitrine
- + Boden / Mobiliar Wechselausstellungsraum
- + medialer Drucktisch

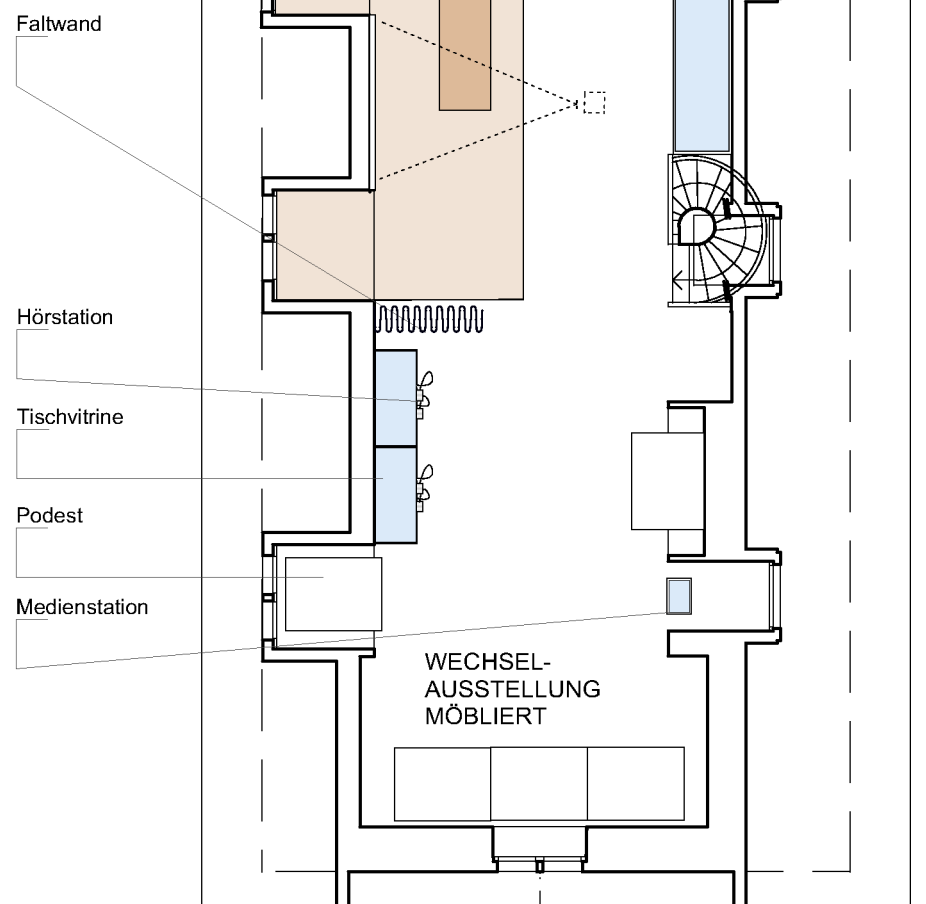

| | | | |
|--|-------------------------|--|--|
| Freulerpalast _ TEXTILAUSSTELLUNG | | | |
| INNENARCHITEKTUR / SZENOGRAFIE | | | |
| RAUMPRODUKT ROSENGARTENSTRASSE 1A 8037 ZÜRICH | | TEL 043 366 87 50 FAX 043 366 87 51 | |
| MST 1: 125 | GRUNDRISS Var. B | DAT. 23.09.2019 GEZ. ab GR. A3 REV. | |