


Nationalstrasse

Nationalstrasse N8

Abschnitt 36 Sarnen-Nord

Anschluss Sarnen

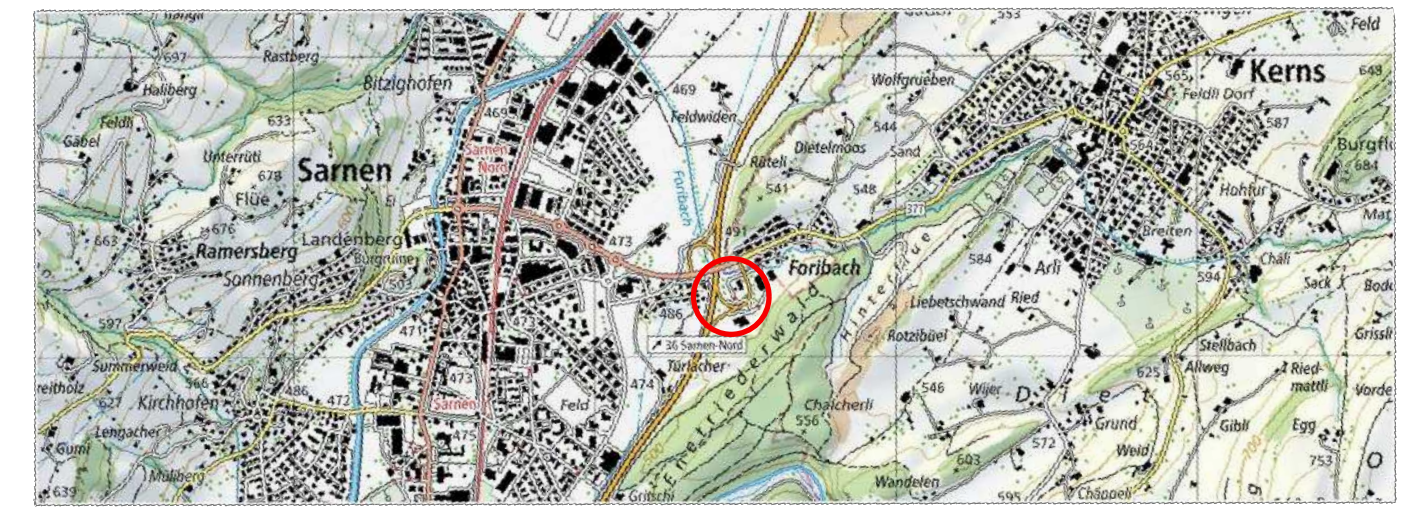

Vorprojekt **Beilage g1**
Erschliessung Neubau VSZ Areal Werkhof Foribach

Situation mit Baulinien 1:500

Index	Erstellt	Visum	Geprüft	Visum	Auftrag-Nr. : I6402.25.06
	18.06.2025	GL			Plan Nr. : 1618-g1
					Planformat : 60/105

Projektverfasser: Viatron AG, Effingerstrasse 16, 3008 Bern
Casutt Wyrsch Zwicky AG, Sägenstrasse 97, 7000 Chur

Kantonale Behörde: Bau- und Raumentwicklungsdepartement Obwalden
Hoch- und Tiefbauamt, Flüelistrasse 3, 6060 Sarnen

<p>CASUTT WYRSCH ZWICKY dipl. baingenieure und planer</p>	gezeichnet:	kontrolliert:	Freigabe:
	g. locher	m. zwicky	m. zwicky
	Datum:	Plan Nr.:	Format:
	18.06.2025	1618-g1	60 x 105
Plad / Name: R1618 N8 Anschluss Sarnen02 Plan003 Vorproj001 Gültig Plan1618-g1 Station:25			

Index	Änderung	Datum	Gezeichnet	Geprüft

Legende	
projektiert	bestehend
Fahrbahn Belag	Strasse
Pannentreifen Belag	Gebäude
Anpassung Belag	Mauer
Trottoir Belag	Gewässer
Betonplatte überfahrbar	geschlossener Wald
Kordon / Mauer	Pfosten Signalisation
Drittprojekt Verkehrssicherheitszentrum VSZ	Baulinie
Drittprojekt A8 Anschluss Sarnen Nord	Aufzuhebende Baulinie

Grundlagedaten			
Daten	Stand	Herkunft / Bezugsort	Bemerkung
AV-Daten	07.03.2025	GIS Geodaten AG	Grundlagedaten
Leitungskataster	07.03.2025	GIS Geodaten AG	Grundlagedaten
Areal Foribach Sarnen	03.02.2025	Sigist Schweizer Architekten	Grundlagedaten Gebäude
Geländeaufnahmen	20.02.2025	Trigonet AG	DGM

Plan nicht für die Ausführung bestimmt

