


**Aufhebung Bahnübergang Stein am Rhein**


SBB SU Kaltenbachstrasse

Bauprojekt  
Situation Umgebungskonzept 1:500

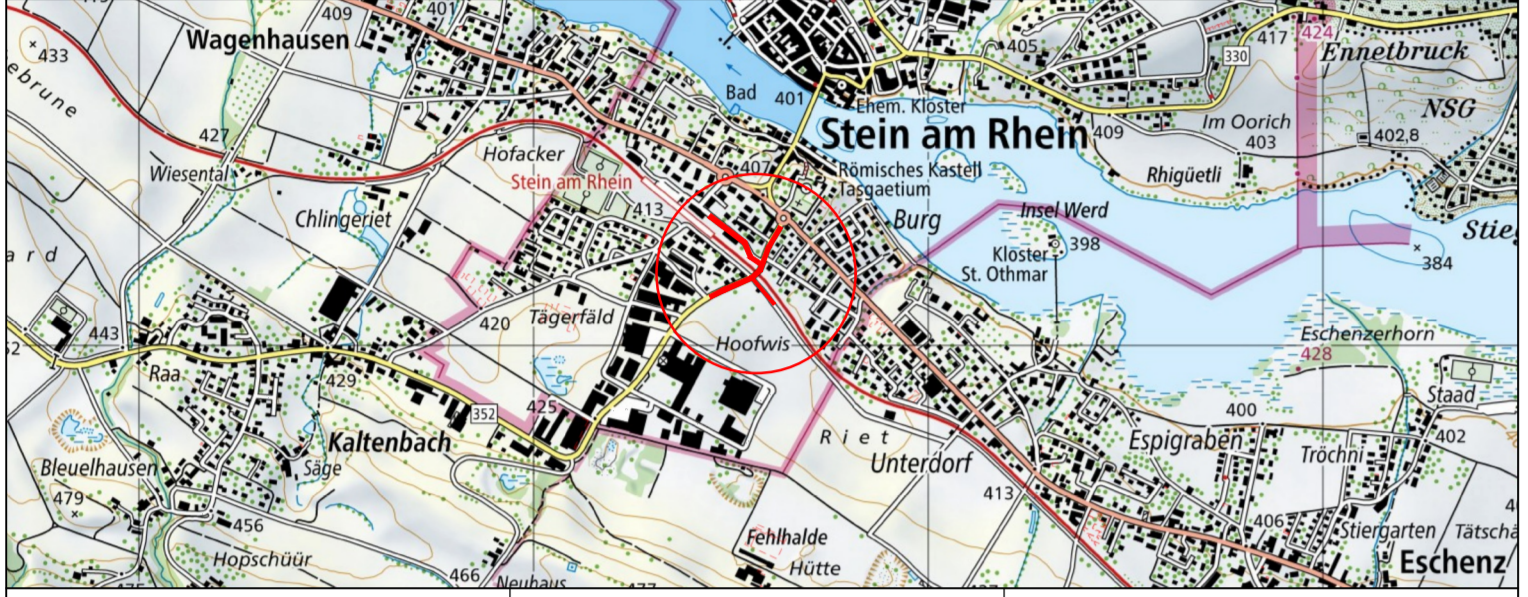

Strassen Nr. Bauprojekt		Baustellen Nr.	
H352			
PROJEKTVERFASSER:			
INGENIEURBÜRO 's hoch- und tiefbau		PLAN NR. 22099-4-113.1	
Kommunale Tiefbauverwaltung		FORMAT: 75/126	
Aend.	Gez.	Entw.	Kontr.
sc	ms	ms	Datum
			29.01.25
GENEHMIGUNG:			
Kantonales Tiefbaumt			
Der Kantonsingenieur:			
AUSFERTIGUNG FÜR:			

- Legende Strassenbau:**
- Baum Bestand (Laubbaum hochstammig)
  - Baum Bestand (Obstbaum)
  - Baum Projekt (Laubbaum hochstammig)
  - Baum Projekt in Abhängigkeit Dritprojekt (Laubbaum hochstammig)
  - Baum Projekt (Obstbaum hochstammig in Pflanzentrog)

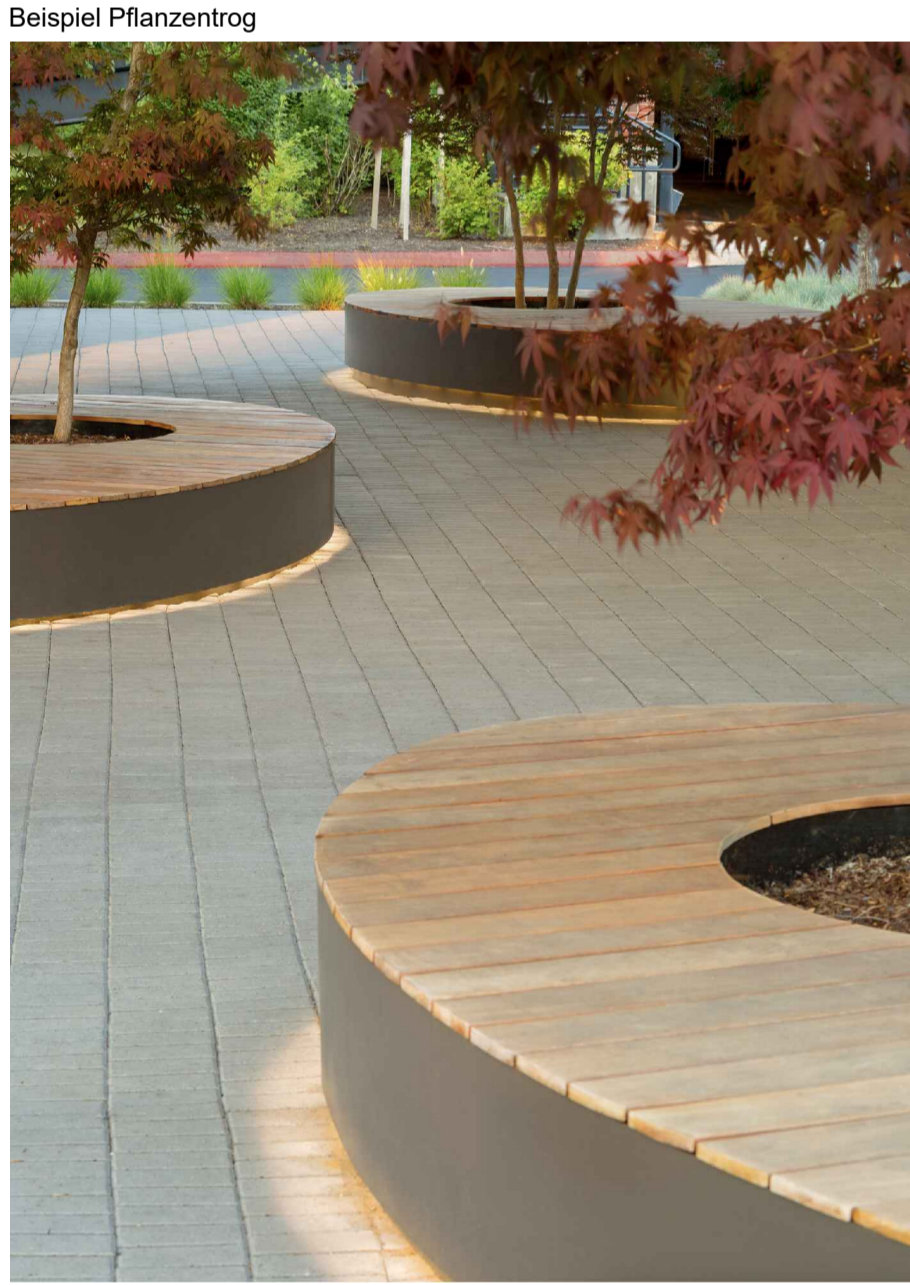

Baum-Bilanz	Fallen	Neu	Differenz
Alle Bäume	1	43	42

Dieser Plan bzw. dieses Dokument sowie alle zugehörigen Unterlagen sind urheberrechtlich geschützt. Jede Verwertung, Vervielfältigung oder Weitergabe an Dritte – auch auszugsweise – bedarf der vorherigen schriftlichen Zustimmung des Verfassers.

