


Aufhebung Bahnübergang Stein am Rhein

SBB SU Kaltenbachstrasse

Bauprojekt
Situation Strassenbau 1:500

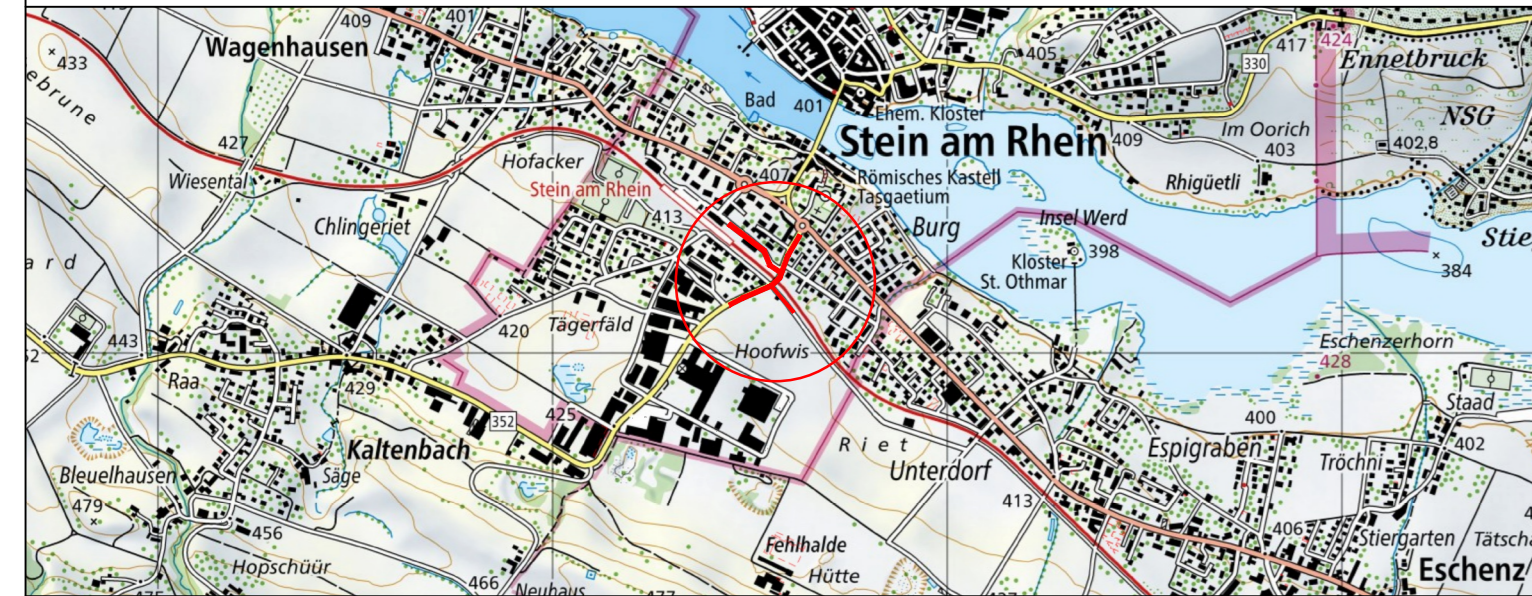

Strassen Nr. H352	Bauprojekt	Baustellen Nr.
PROJEKTVERFASSER:		
PLAN NR. 22099-4-107.1		
FORMAT: 60/126		
Aend.	Gez.	Entw.
bar/sc	ms	ms
Datum 01.09.25		
GEMEINHUNG:		
Kantonales Tiefbauamt		
Der Kantonsingenieur:		
AUSFERTIGUNG FÜR:		

Legende Strassenbau:

- Projekt
- Projekt Dritter
- Abruch
- Kunstbauten
- Strassenbauvollausbau
- Gehwegvollausbau
- Grünfläche
- Bankett (Belag)
- Anpassungen (Belag)
- Projekt Dritter

Park - Bilanz

Parkplätze	Aufheben	Neu	Differenz
21	21	0	

Dieser Plan bzw. dieses Dokument sowie alle zugehörigen Unterlagen sind urheberrechtlich geschützt. Jede Verwertung, Vervielfältigung oder Weitergabe an Dritte – auch auszugsweise – bedarf der vorherigen schriftlichen Zustimmung des Verfassers.

