

# SCHWEIZ. HAUPTSTRASSEN

Str. Nr.

# 386

BEILAGE 10

Kanton

# SZ

Strassenzug

Teilstrecke

km

BIBERBRUGG

23.740

Schweig - Höhport  
Euthal

OBERIBERG

24.320

Effektive Baulänge: ca. 580 m

Bauprojekt  
Strassenausbau

Situation 1:10'000  
Übersichtsplan

Kant. Behörde:

Tiefbauamt  
Kanton Schwyz

Eingangsstempel:

Projektverfasser:

**bpp**  
INGENIEURE AG  
Brunnen - Einsiedeln - Altdorf - Unterägeri

Projekt vom:

01.08.2023

Dateiname:

Y\_20230801 Übersicht

Plan Nr.:

1187.10 - 100

Version:

1.0 01.08.2023

Gezeichnet:

ars

Geprüft:


bir

Genehmigt:

.

Plangrösse:

30 x 42

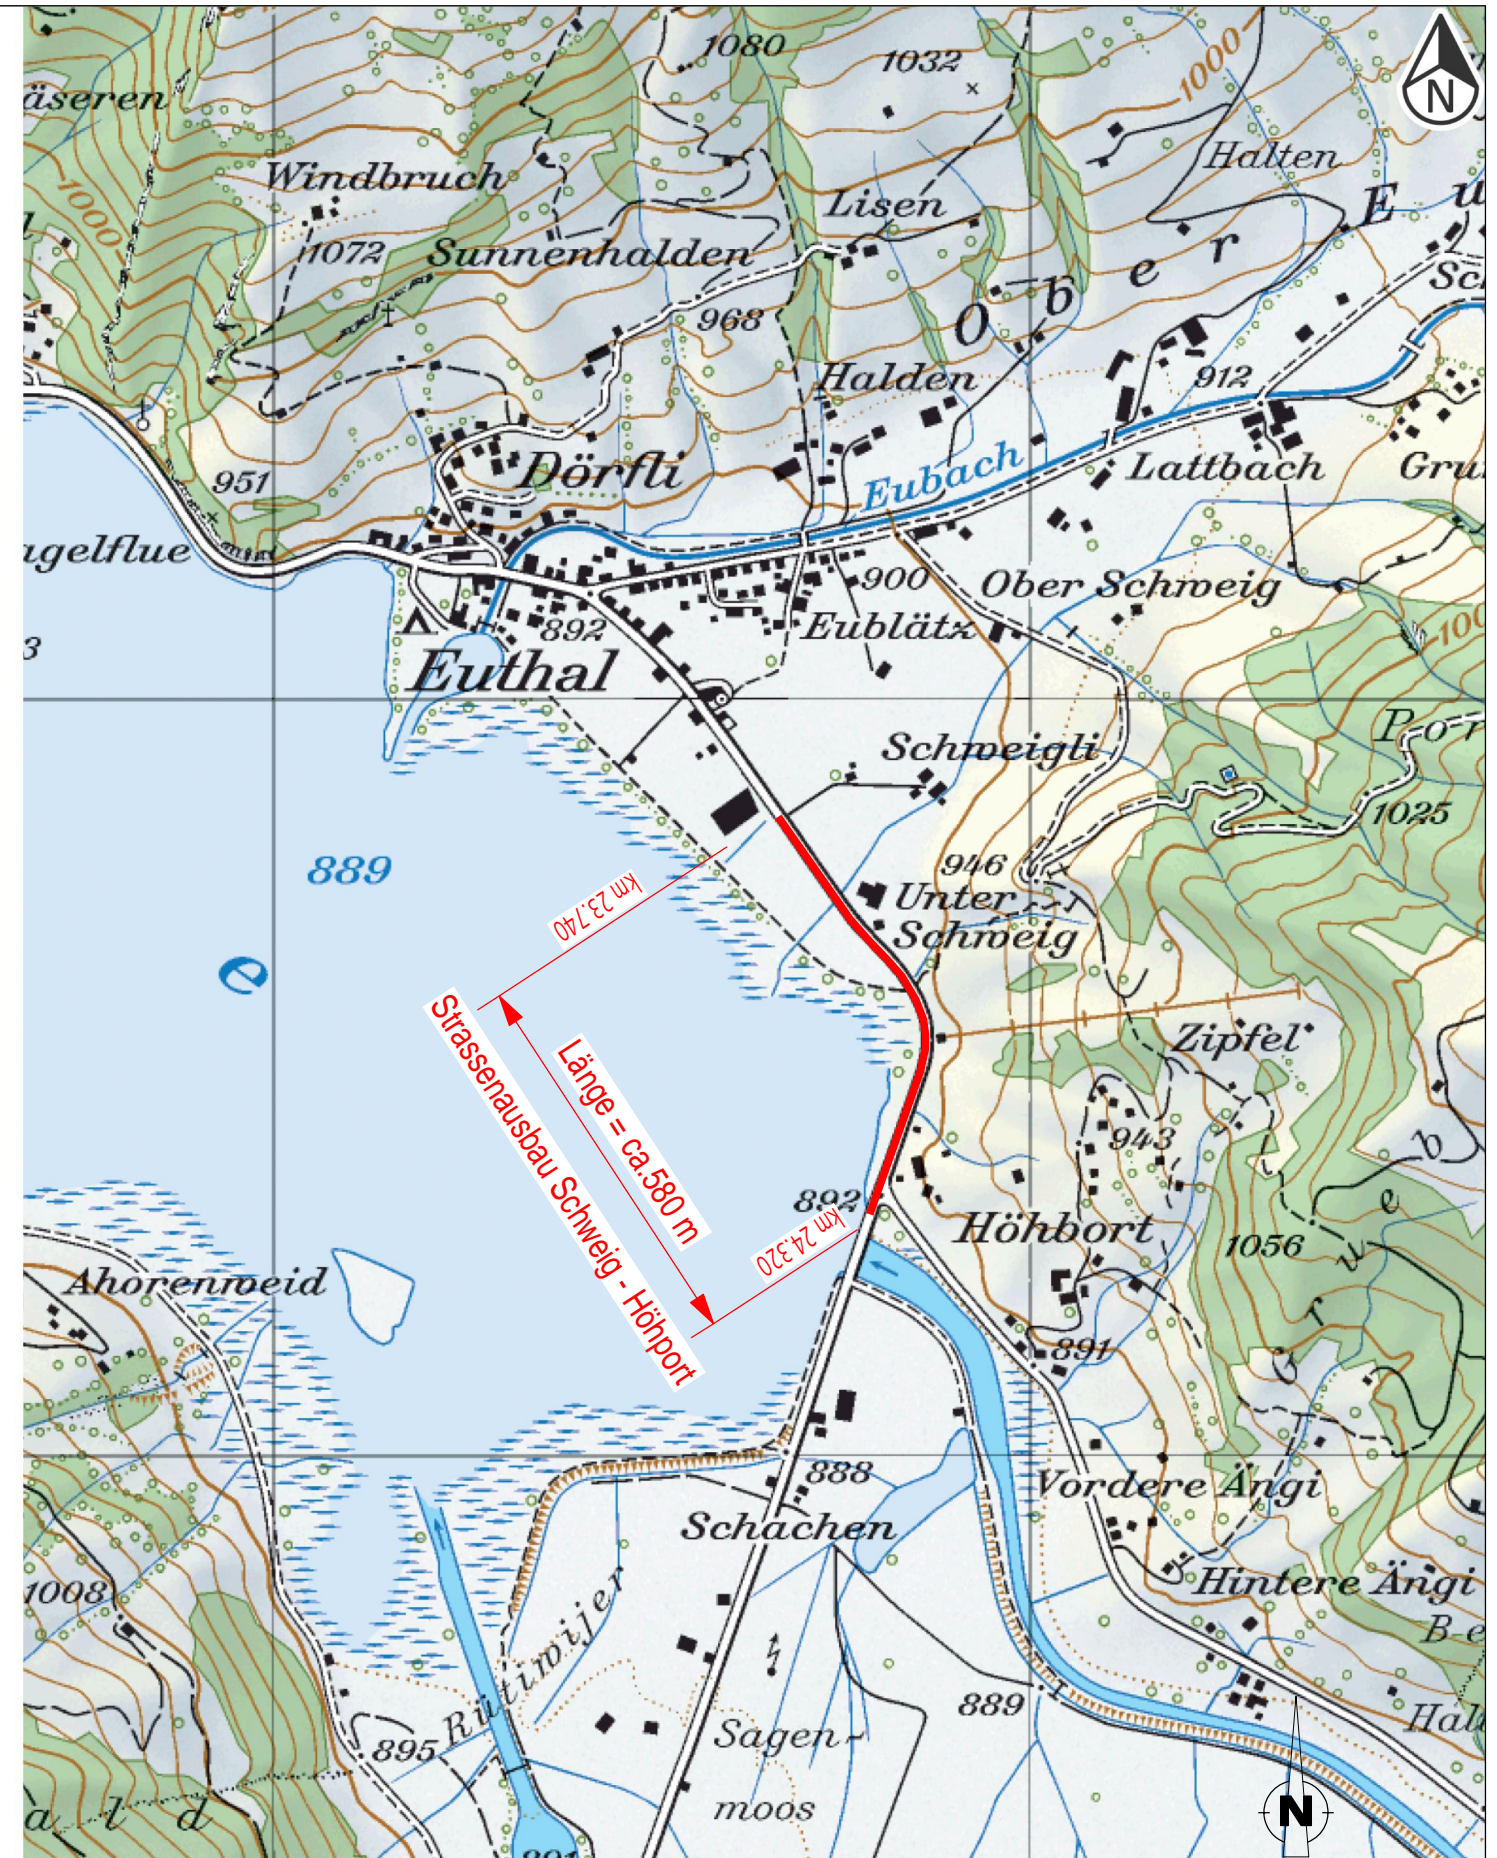

Version	Datum	Visum	Art der Aenderung
1.0	01.08.2023	ars	Bauprojekt

Koordinaten: Anfang 2'704'675 / 1'216'840  
Ende 2'704'795 / 1'216'320