


Hauptstrasse Nr. 392

Wägitalerstrasse, Abschnitt Rötetäli

Ausbau Kantonsstrasse

Übersicht

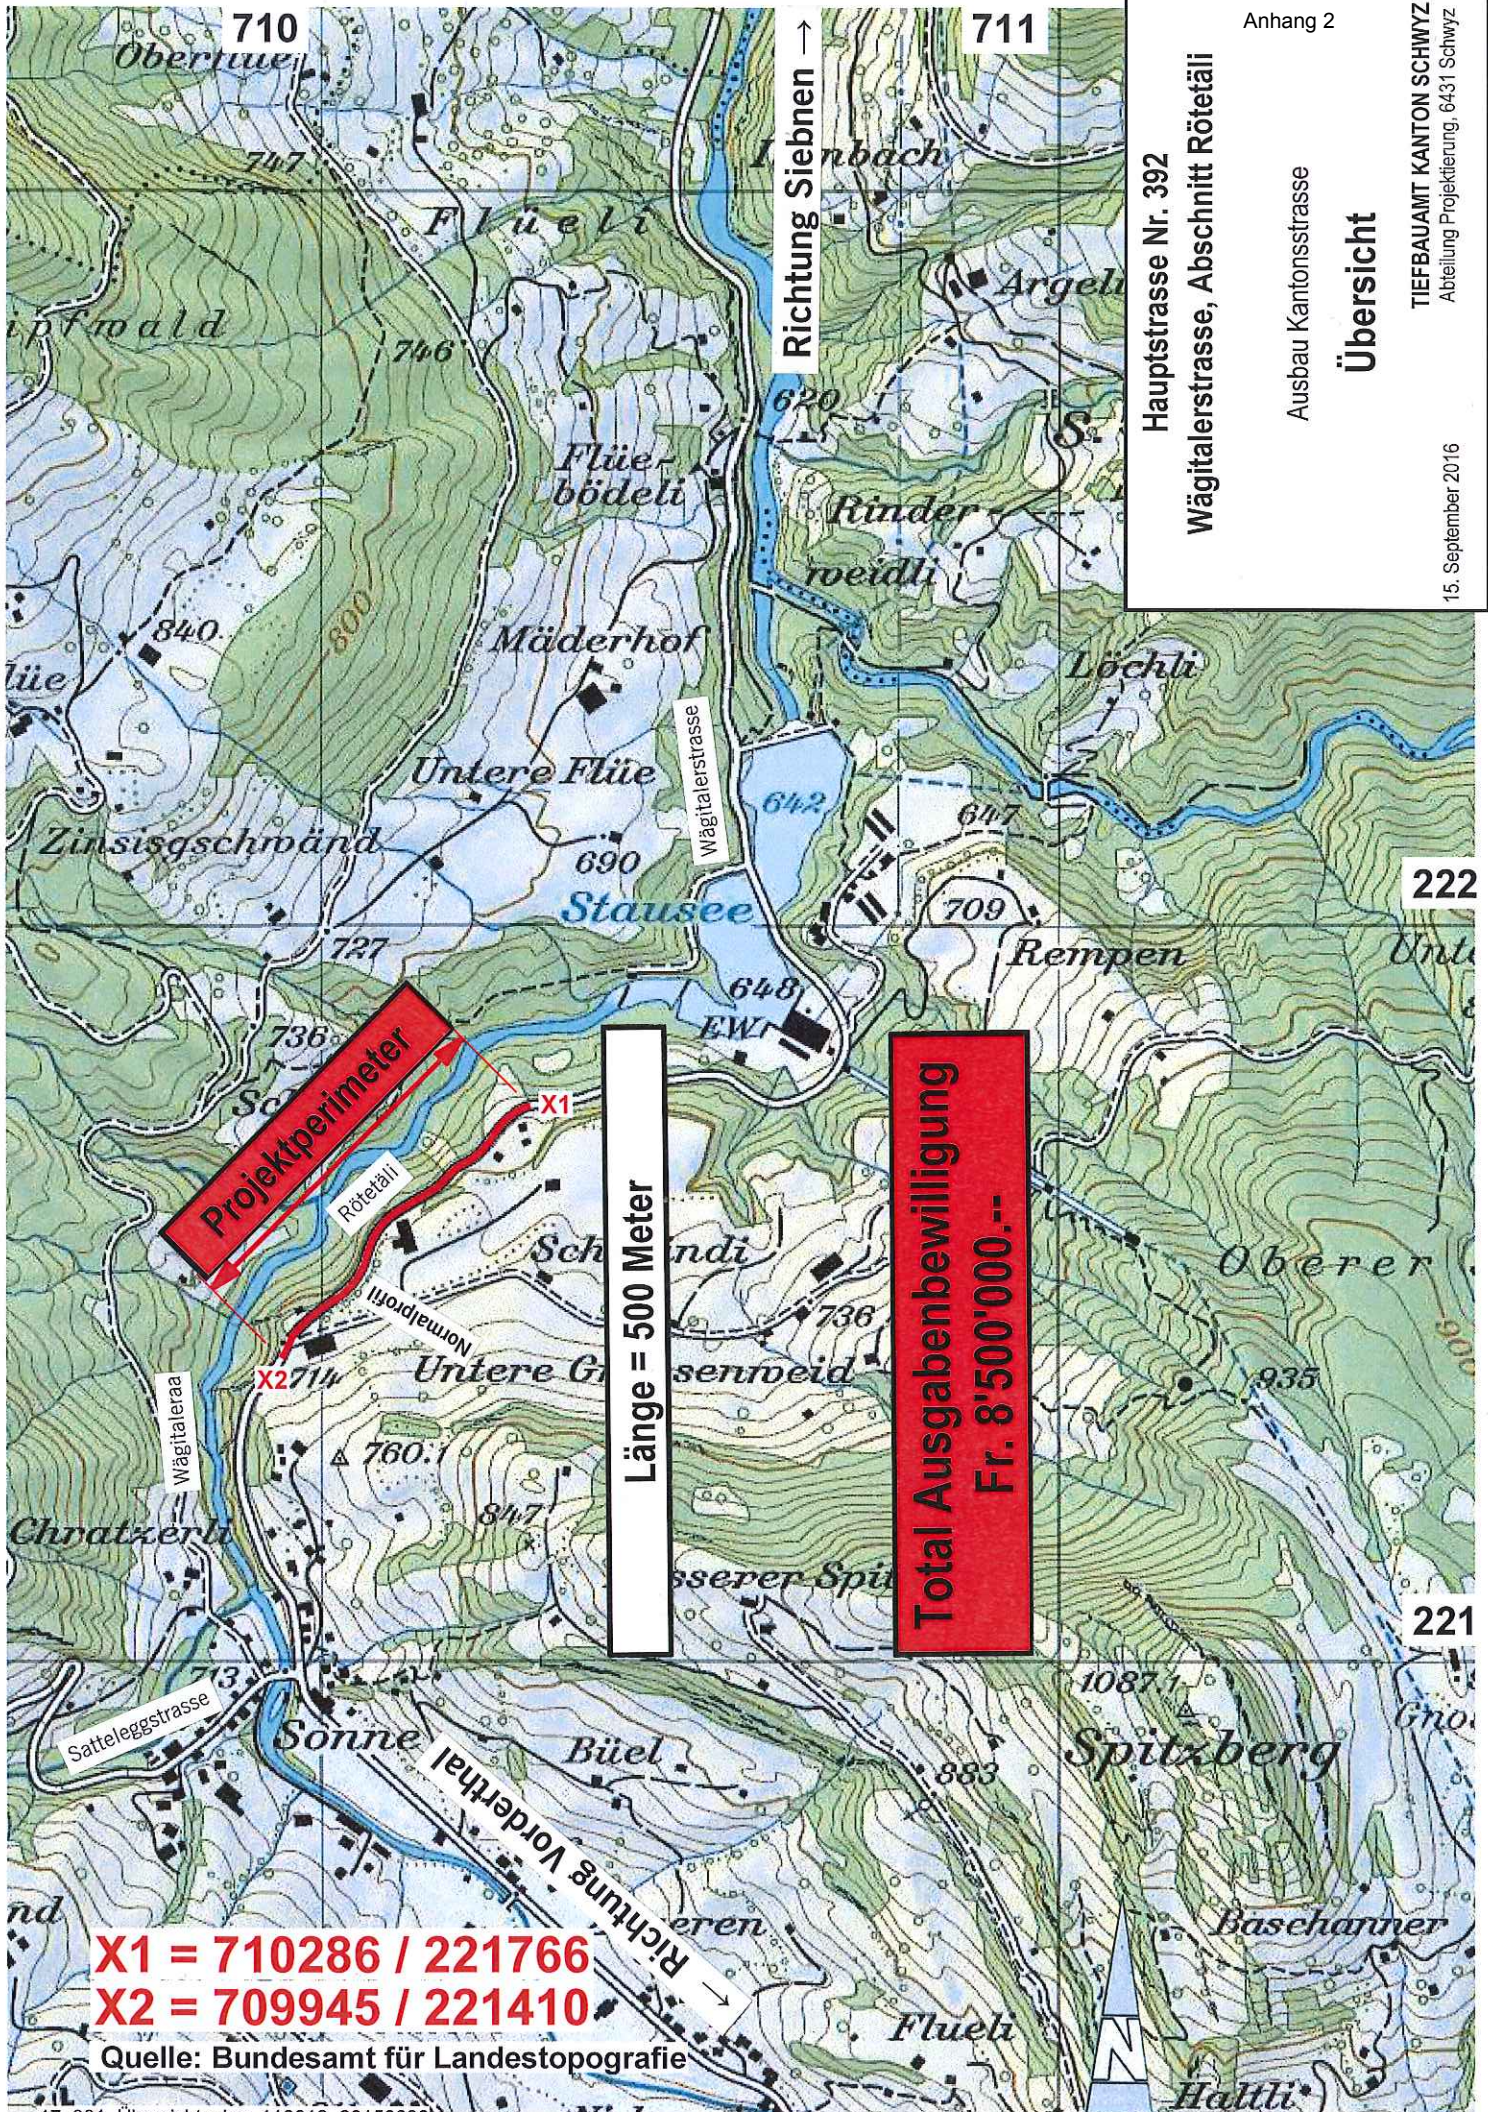

Projektperimeter

Länge = 500 Meter

**Total Ausgabenbewilligung
Fr. 8'500'000.--**

X1 = 710286 / 221766
X2 = 709945 / 221410

Quelle: Bundesamt für Landestopografie