Normalprofil

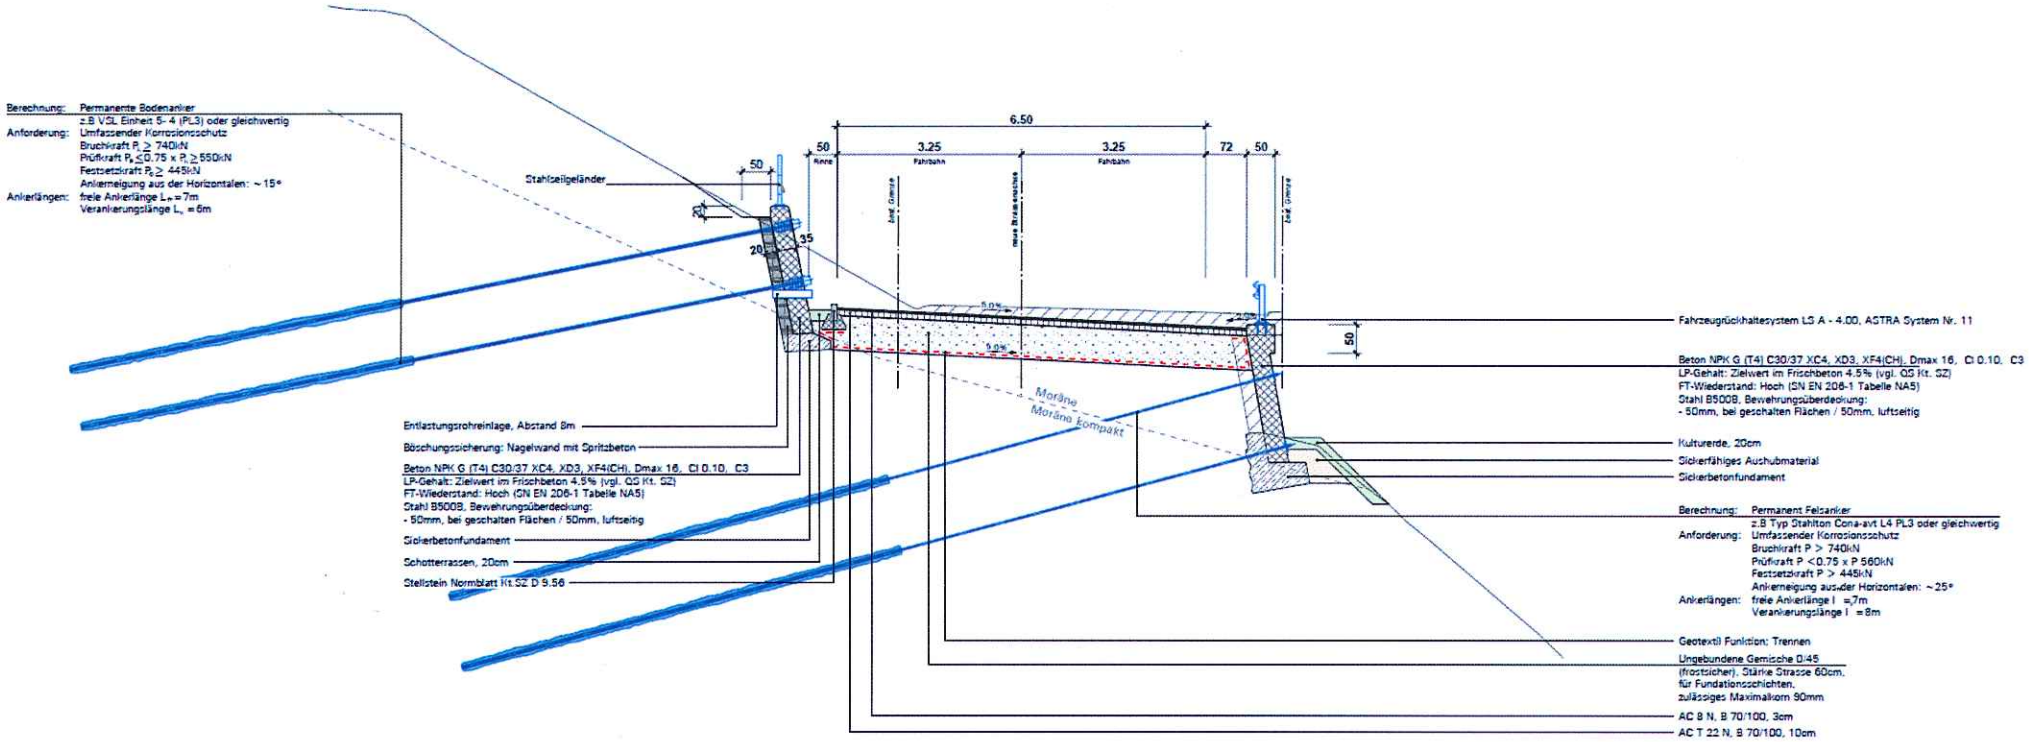

Hauptstrasse Nr. 392
Wägitalerstrasse, Abschnitt Rötetäli

Ausbau Kantonsstrasse

Normalprofil

Anhang 2

TIEFBAUAMT KANTON SCHWYZ
Abteilung Projektierung, 6431 Schwyz

15. September 2016