Schweiz. Hauptstrassen

Mappe 1	Str. Nr. 371	Beilage 22

Kanton SZ

Strassenzug	Teilstrecke	km
Anschluss N4 Goldau – Sattel	Schuttwald	4.160 – 5.155

Effektive Baulänge: 995 m

Bauprojekt

Ausbau Schuttwald Goldau

SITUATION TEIL 1 (km 4.200 - 4.750)

Kant. Behörde:	Eingangsstempel:	Projektverfasser:
Tiefbauamt Kanton Schwyz		AFRY Schweiz AG, Föhrenweichstrasse 13d, 6440 Brunnen, Telefon 041-545 34 00
Projekt vom: Juni 2024		
Version: 1.0 25.06.2024 dukl/luj		Plan Nr.: 160112-302 Plan Grösse: 45 / 126
Dateiname: Y_B22_160112-302_AFRY_Situation Teil 1.pdf		Gezeichnet: sro/ac Geprüft: dukl/luj

Version:	Datum:	Erstellt:	Geprüft:	Art der Änderung:
1.0	25.06.2024	sro/ac	dukl/luj	Erstausgabe

Grunddaten:	Stand:	Bezugsquelle:
AV-Daten	21.04.2024	AVG SZ
Vermesser-Daten: Digitales Geländemodell	01.04.2019	Terradata

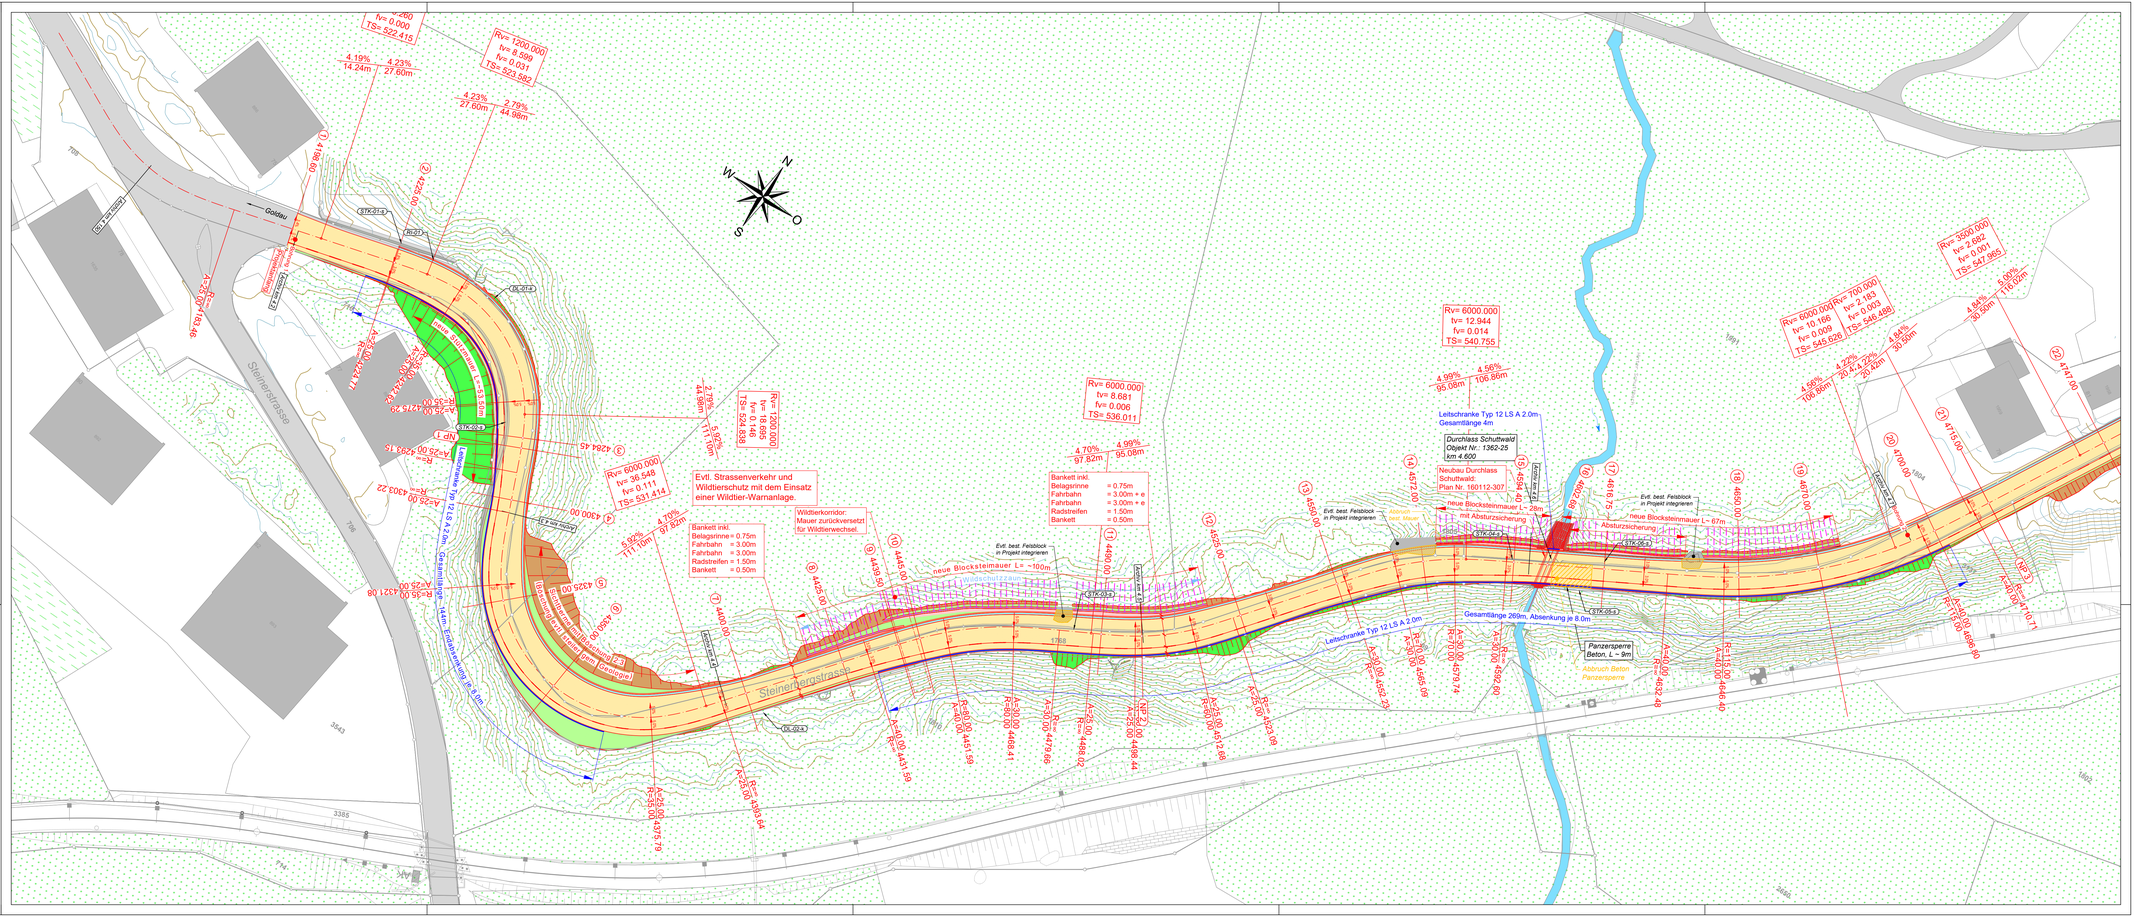
Steinerstrasse
Goldau
Rv= 1200.000 lv= 8.599 lv= 0.031 TS= 523.582
Rv= 6000.000 lv= 36.548 lv= 0.111 TS= 531.414
Rv= 1200.000 lv= 18.699 lv= 0.156 TS= 524.698
Rv= 6000.000 lv= 8.681 lv= 0.006 TS= 536.011
Rv= 6000.000 lv= 12.944 lv= 0.014 TS= 540.755
Rv= 6000.000 lv= 10.166 lv= 0.009 TS= 548.626
Rv= 700.000 lv= 2.183 lv= 0.003 TS= 549.498
Rv= 3500.000 lv= 2.682 lv= 0.001 TS= 547.965
Evtl. Strassenverkehr und Wildtierschutz mit dem Einsatz einer Wildtier-Warnanlage.
Wildtierkorridor: Mauer zurückversetzt für Wildtierwechsel.
Bankett inkl. Belagsrinne = 0.75m Fahrbahn = 3.00m Fahrbahn = 3.00m Radstreifen = 1.50m Bankett = 0.50m
neue Blocksteinmauer L= ~100m
Leitschranke Typ 12 LS A 2.0m Gesamtlänge 4m
Durchlass Schuttwald Objekt Nr.: 1362-25 km 4.600
Neubau Durchlass Schuttwald Plan Nr. 160112-307
neue Blocksteinmauer L= 28m mit Absturzsicherung
neue Blocksteinmauer L= 67m + Absturzsicherung
Evtl. best. Felsblock in Projekt integrieren
Abbruch Alter Mauer
Gesamtlänge 269m, Absenkung je 8.0m
Panzersperre Beton, L = 9m
Abbruch Beton Panzersperre
Bushaltestelle Steinerstrasse
Gesamtlänge 244m, Einlaufkonus je 8.0m
Gesamtlänge 262m, Einlaufkonus je 8.0m
Leitschranke Typ 12 LS A 2.0m
Leitschranke Typ 12 LS A 2.0m
Gesamtlänge 4m
Gesamtlänge 4m
Gesamtlänge 4