Schweiz. Hauptstrassen

kantonschwyz

Str. Nr.

neu

Beilage 2.1

Kanton

SZ

Strassenzug	Teilstrecke	km
Zubringer Anschluss Wangen-Ost	Glarnerstrasse	0.000
	Anschluss Wangen-Ost	1.720

Zubringer Anschluss Wangen Ost

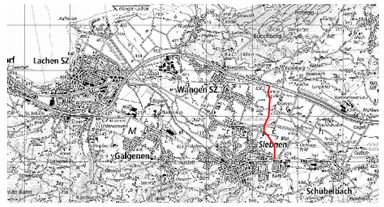

Vorprojekt Phase 2a

Auszug aus der Landeskarte

1:10'000

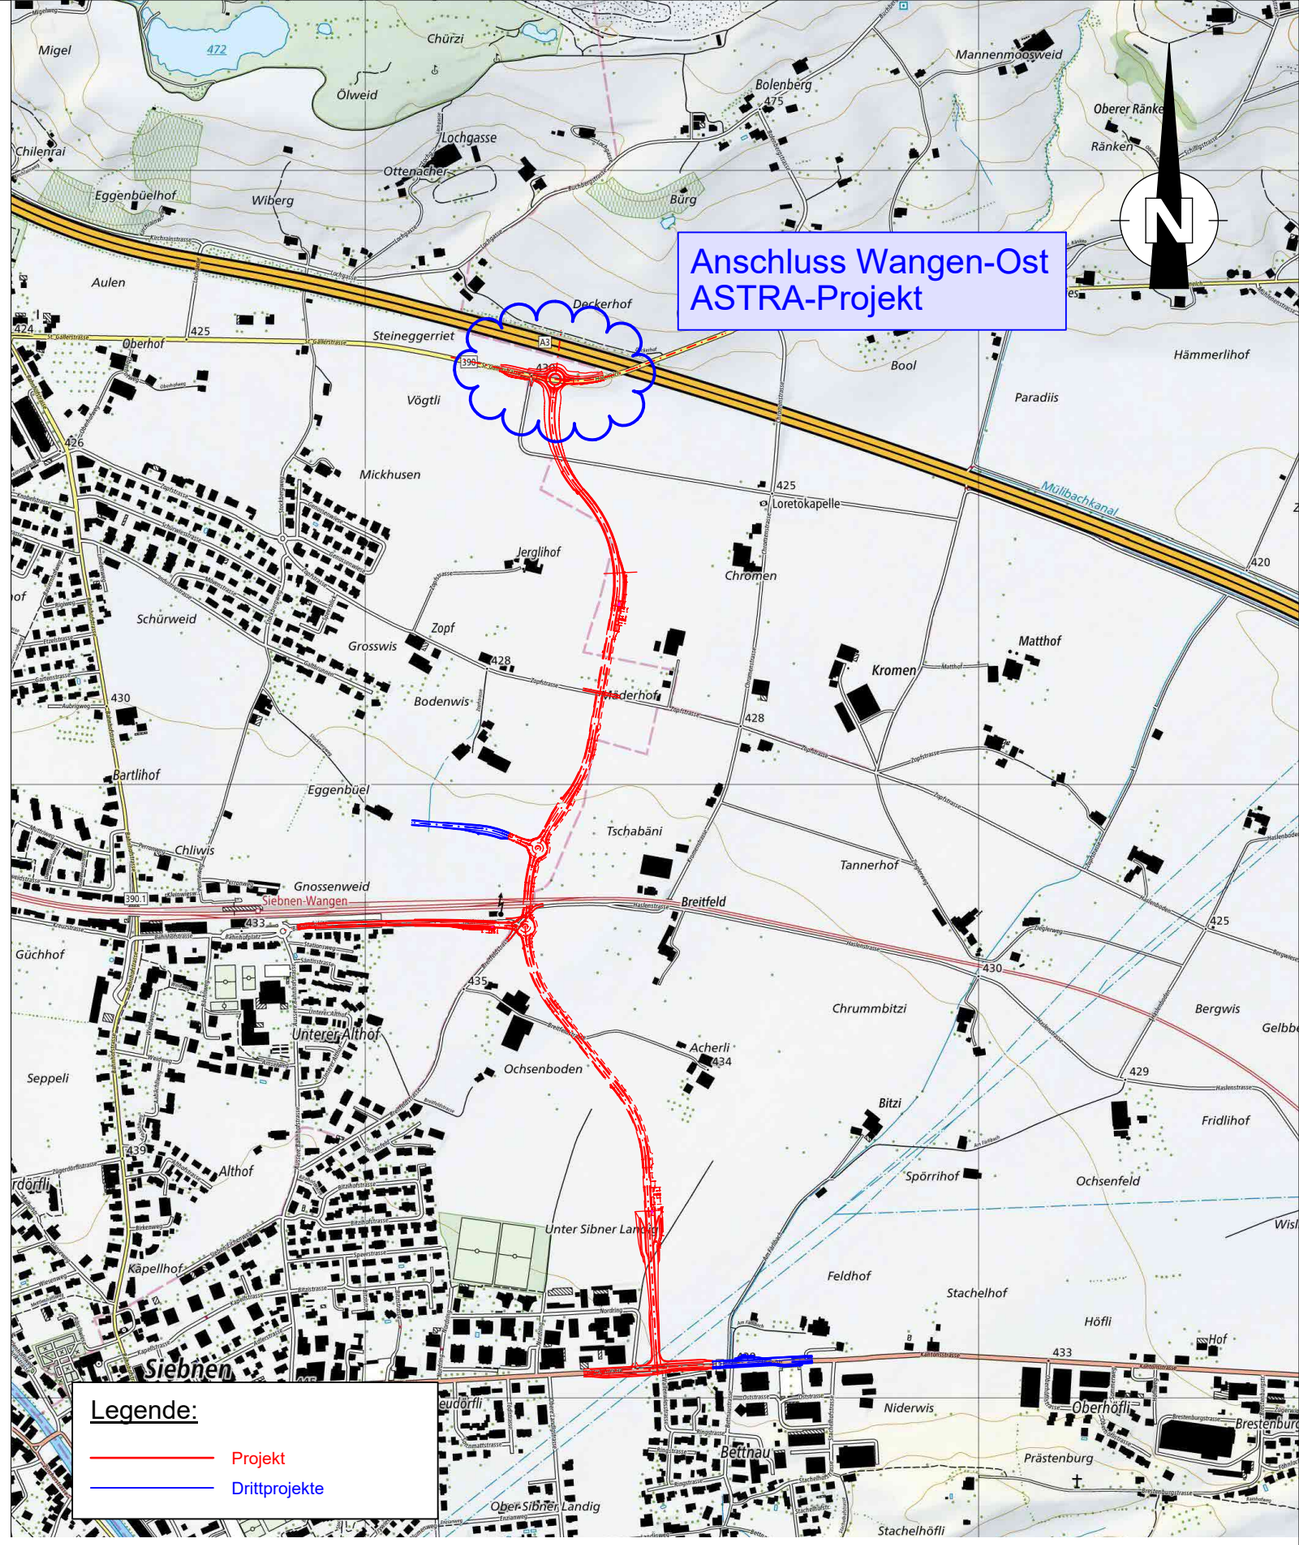

Quelle: Bundesamt für Landestopografie swisstopo 22.03.2023

Kant. Behörde:	Projektverfasser:	Plan Nr.: 3-2.1	Plan Grösse: A3
Tiefbauamt Kanton Schwyz Abteilung Strassenbau Ausserschwyz	**INGE March** c/o Locher Ingenieure AG Pelikan-Platz 5 8022 Zürich	Auftrags Nr. PV: 100326.01.100	Proj-Nr. TBA: 1.1.0306.01
Index: - | 31.03.2025 | Suer	**INGE Partner:** ☐ LO ☒ BG	Gezeichnet:	31.03.2025 / Suer
		Geprüft:	31.03.2025 / Imph
Dateiname: Y_20250331_VP2a_PG2.1_Auszug aus der Landeskarte.pdf		Genehmigt:	31.03.2025 / HRA

Version	Bemerkungen, Änderungen	Gez.	Gepr.	Datum	Freig.
-	Erstfassung	Suer	Imph	31.03.25	HRA
A					
B					
C					
D					