

SCHWEIZ. HAUPTSTRASSEN

Str. Nr.

2

BEILAGE 10

Kanton

SZ

Strassenzug

Teilstrecke

km

ANSCHLUSS A4 SCHWYZ

30.340

Bahnhofstrasse Seewen

IBACH

31.280

Effektive Baulänge: ca. 420 m

Bauprojekt
Ausbau Bahnhofstrasse Seewen

Übersichtsplan

Situation 1:10'000

Kant. Behörde:

Tiefbauamt
Kanton Schwyz

Eingangsstempel:

Projektverfasser:

bpp
INGENIEURE AG
Hochbau - Tiefbau - Umwelt - GIS
Riedstrasse 7 6430 Schwyz

Projekt vom:

30. November 2020

Dateiname:

Y_20201130 Üsicht

Plan Nr.:

1270 - 000

Version:


1 30.11.2020

Gezeichnet:
as

Geprüft:
Bir

Genehmigt:
.

Plangrösse:
30 x 140

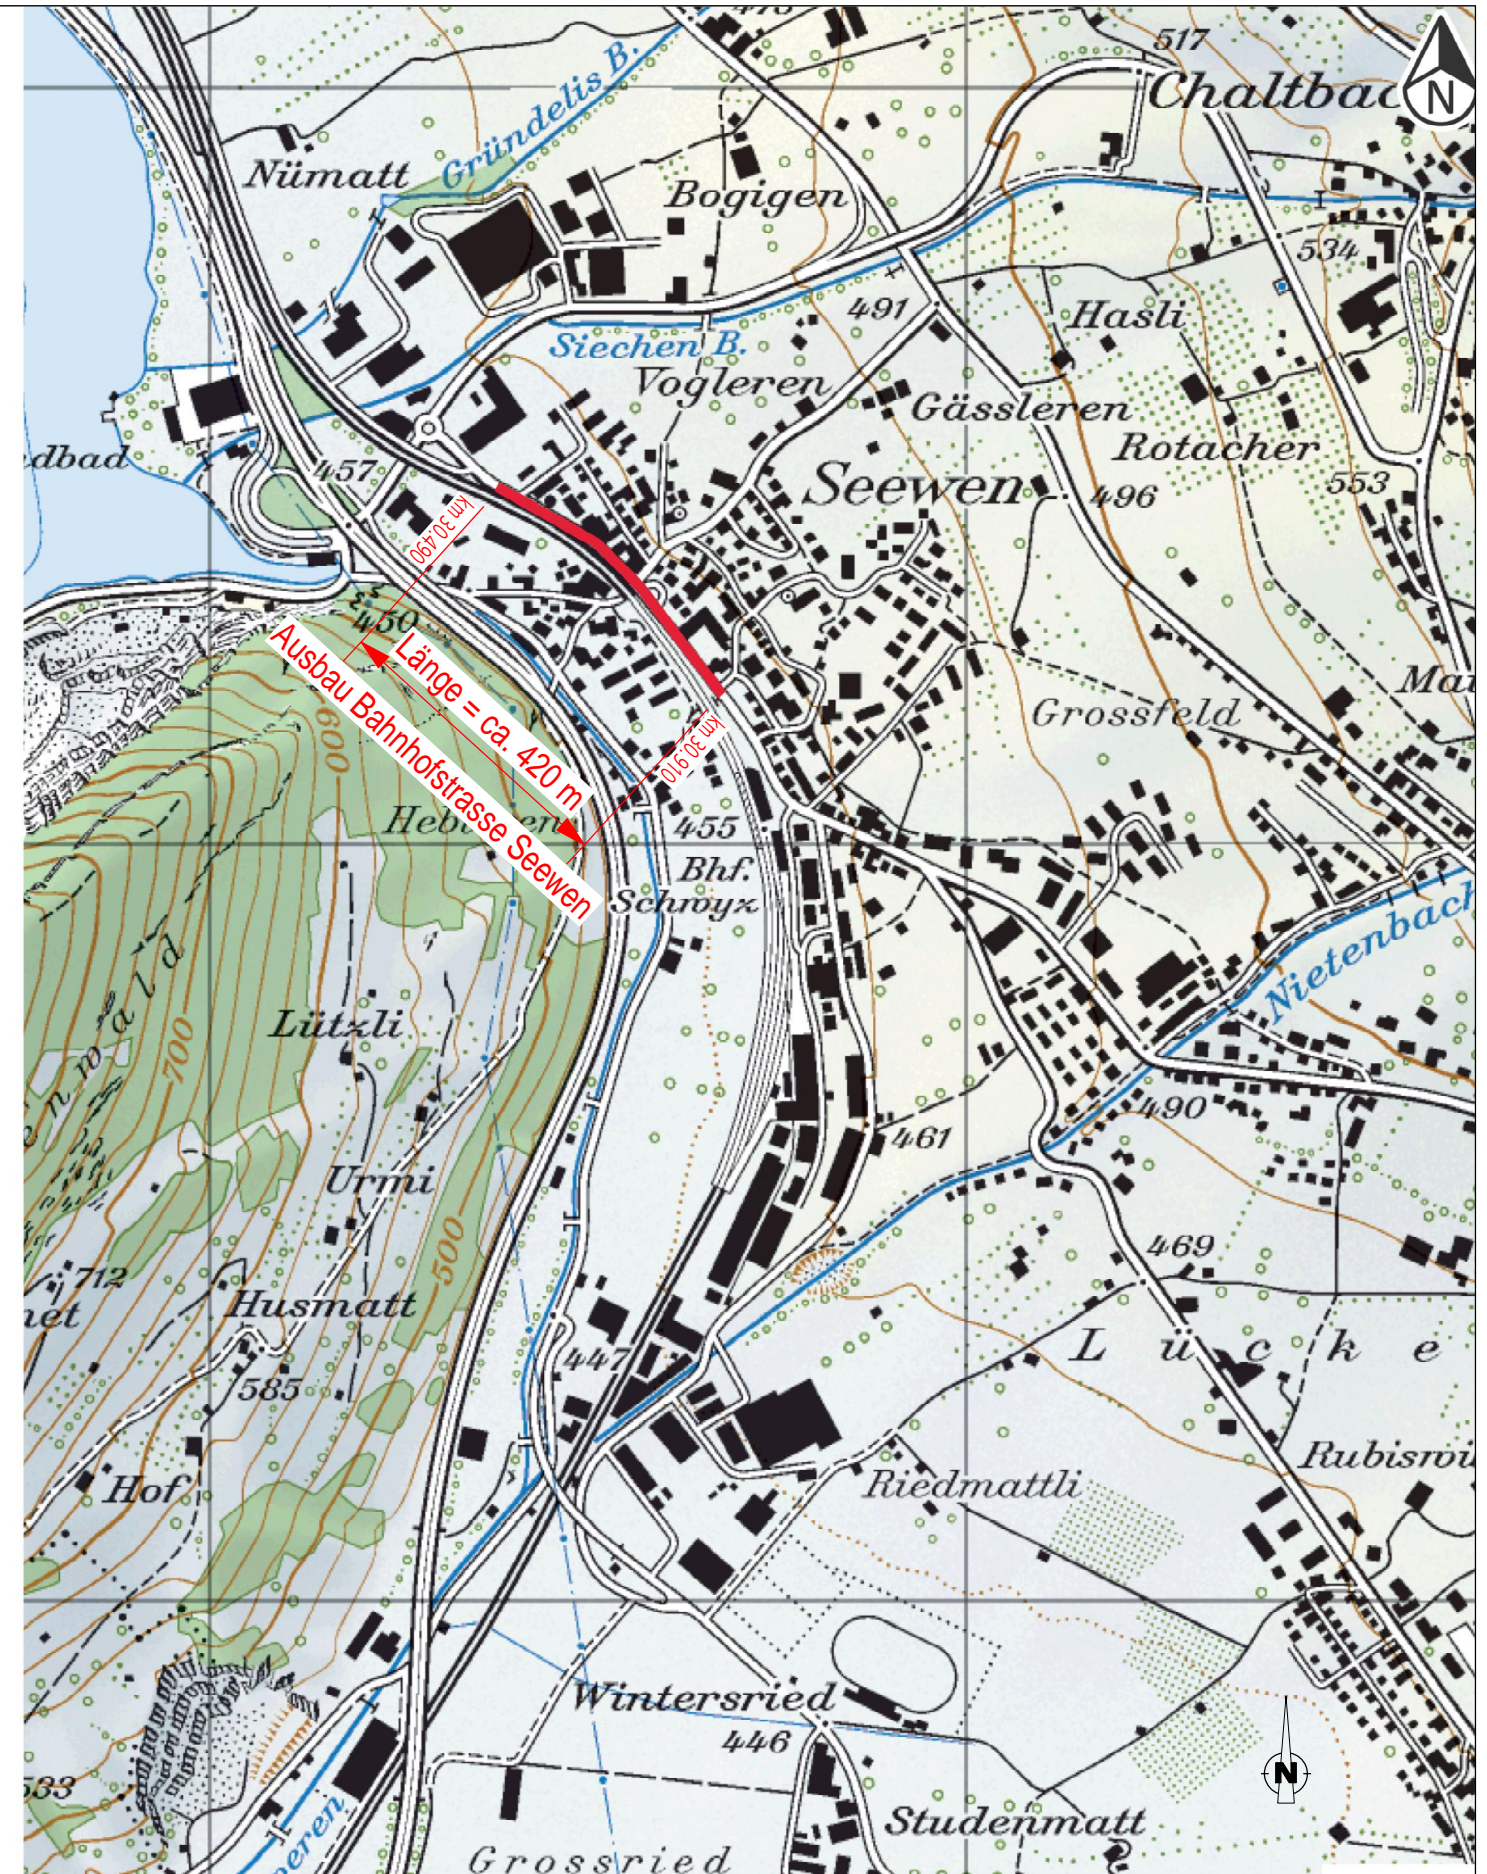

Version	Datum	Visum	Art der Aenderung
1.0	30.11.2020	as	Bauprojekt

Koordinaten: Anfang 2'690'390 / 1'209'465
Ende 2'690'690 / 1'209'175