


Normalprofil

QP 205, km 100.00

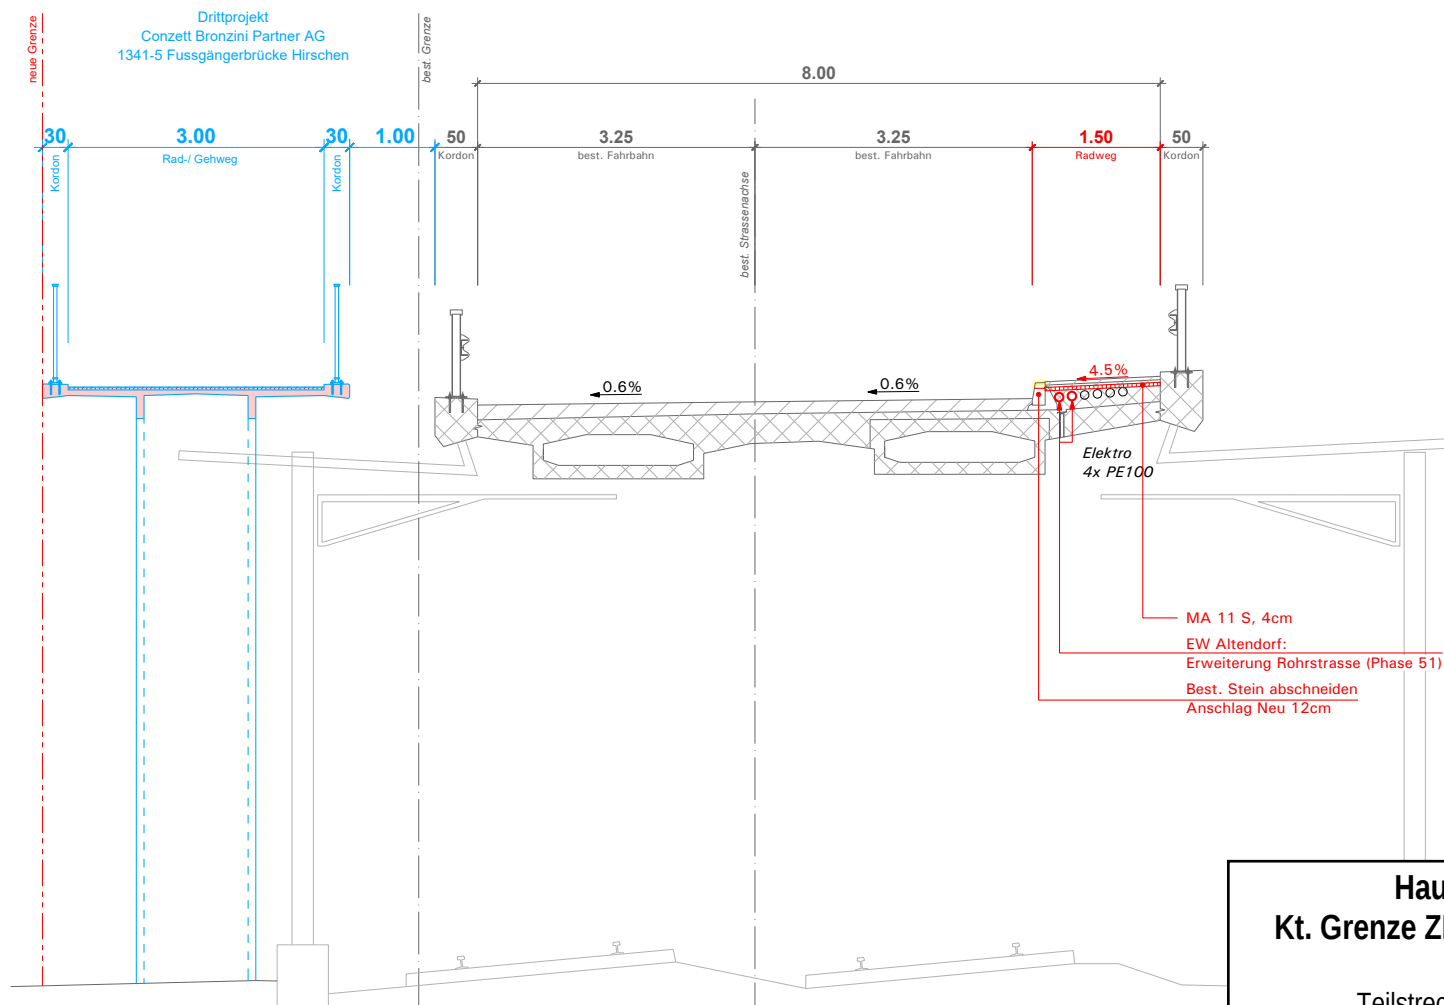

Hauptstrasse Nr. 3
Kt. Grenze ZH/SZ - Kt. Grenze SZ/GL

Teilstrecke; Altendorf - Lachen
Strassenausbau Hirschenbrücke, Altendorf

Normalprofil Brücke

22. August 2023

TIEFBAUAMT KANTON SCHWYZ
Abteilung Strassenbau, 6430 Schwyz