


Normalprofil 2 1:75

07. März 2018

TIEFBAUAMT KANTON SCHWYZ
Abteilung Kunstbauten: 6430 Schwyz

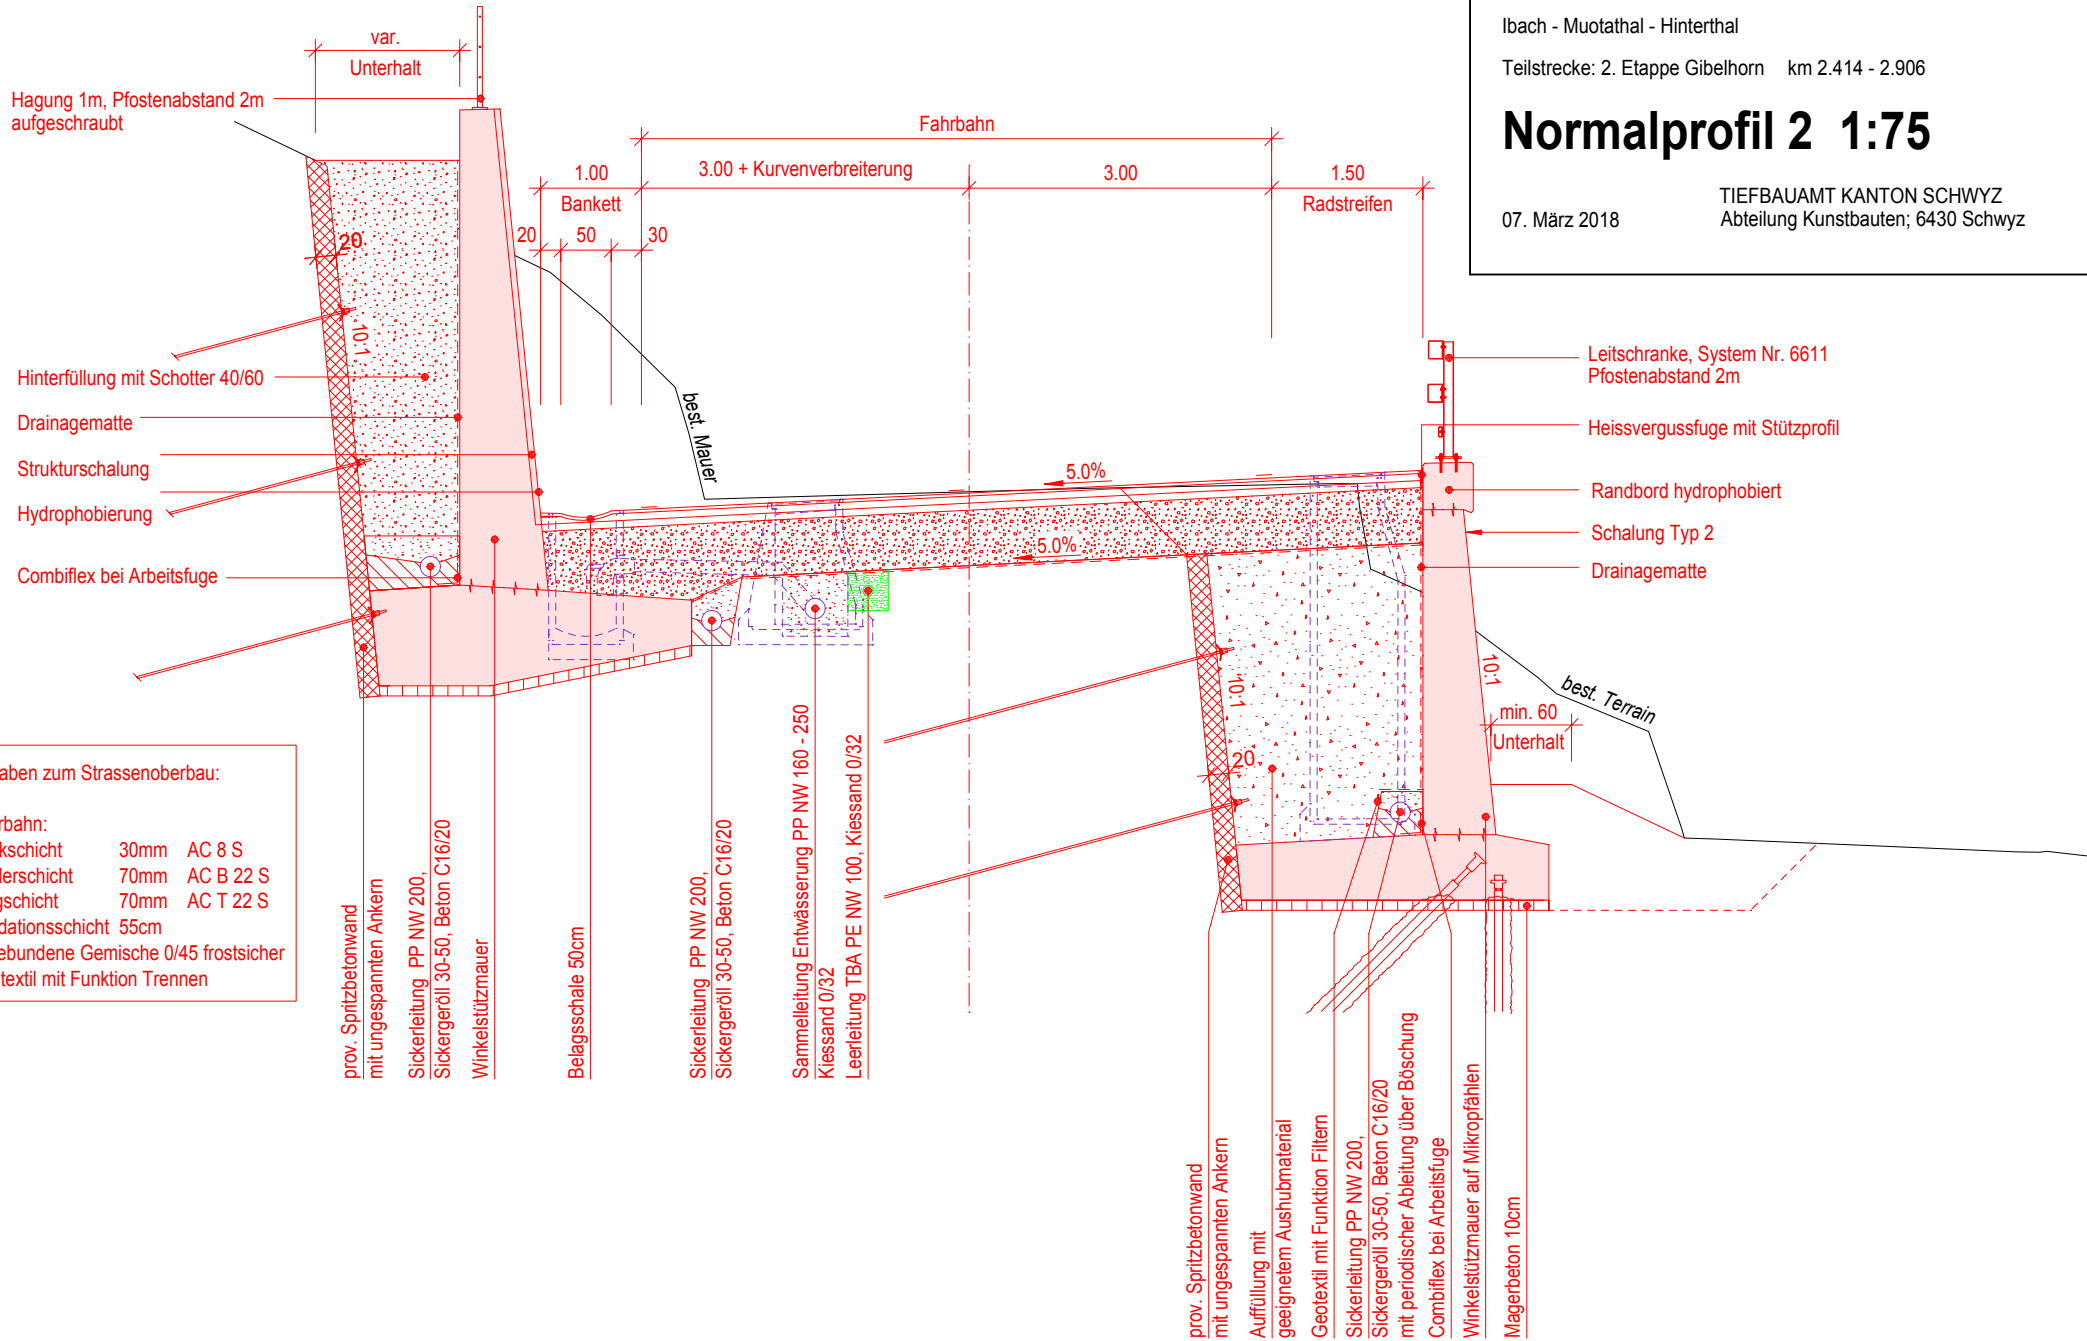

Angaben zum Strassenoberbau:

Fahrbahn:
 Deckschicht 30mm AC 8 S
 Binderschicht 70mm AC B 22 S
 Tragschicht 70mm AC T 22 S
 Fundationsschicht 55cm
 ungebundene Gemische 0/45 frostsicher
 Geotextil mit Funktion Trennen

- prov. Spritzbetonwand mit ungespannten Ankern
- Sickerleitung PP NW 200, Sickergeröll 30-50, Beton C16/20
- Winkelstützmauer
- Belagsschale 50cm
- Sickerleitung PP NW 200, Sickergeröll 30-50, Beton C16/20
- Sammelleitung Entwässerung PP NW 160 - 250 Kiessand 0/32
- Leerleitung TBA PE NW 100, Kiessand 0/32
- prov. Spritzbetonwand mit ungespannten Ankern
- Auffüllung mit geeignetem Aushubmaterial
- Geotextil mit Funktion Filtern
- Sickerleitung PP NW 200, Sickergeröll 30-50, Beton C16/20 mit periodischer Ableitung über Böschung
- Combiflex bei Arbeitsfuge
- Winkelstützmauer auf Mikropfähnen
- Magerbeton 10cm

- Leitschranke, System Nr. 6611 Pfostenabstand 2m
- Heissvergussfuge mit Stützprofil
- Randbord hydrophobiert
- Schalung Typ 2
- Drainagematte